


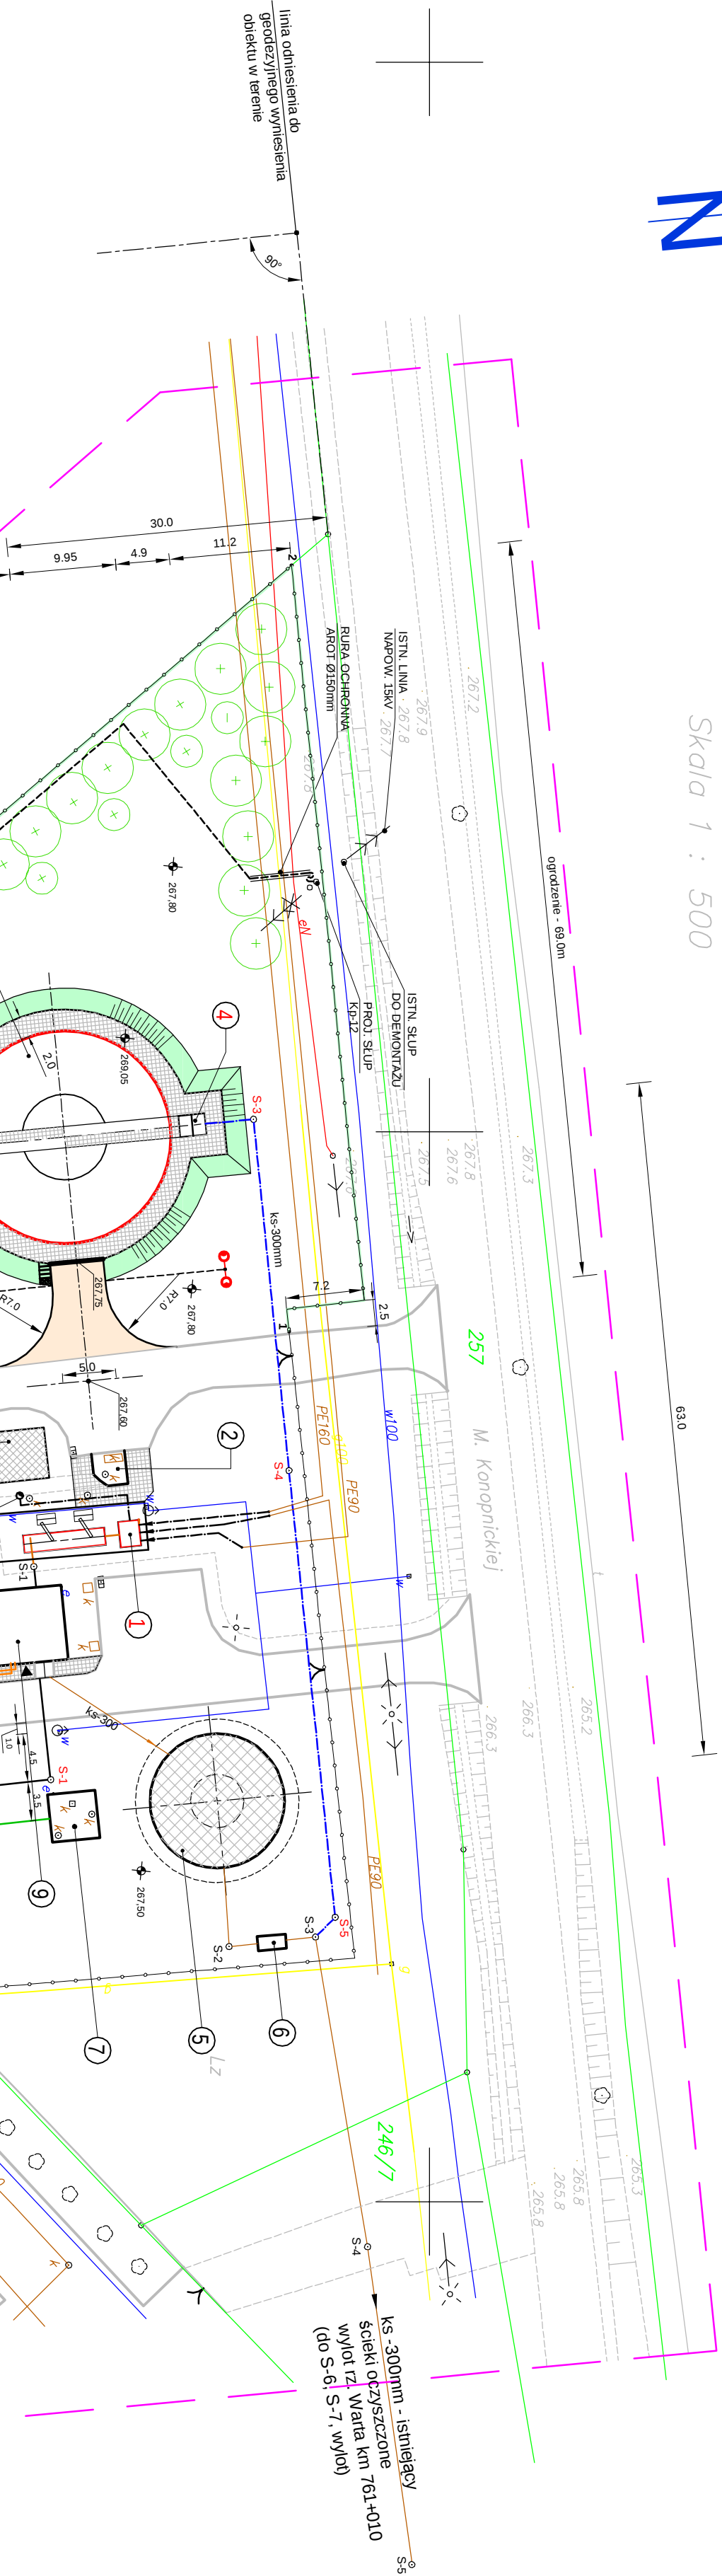

MAPA DO CELÓW PROJEKTOWYCH
woj. śląskie; pow. częstochowski
gmina Kamienica Polska; obręb Kamienica Polska
Działka nr 246/8 k. m. 2
Mapa zasadnicza 521.222.083/131
Skala 1 : 500

PROJEKT ZAGOSPODAROWANIA TERENU
Mechaniczno - biologiczna oczyszczalnia ścieków
w Kamienicy Polskiej
- II ETAP REALIZACJI DOCELOWEJ -
SKALA 1:500



OBIEKTY I URZĄDZENIA ISTNIEJĄCE	
1	PRZEPOMPOWNIA ŚCIEKÓW SUROWYCH
2	STACJA ZLEWNA ŚCIEKÓW DOMOWYCH
5	ZBIORNIK ZESPOŁONY - ETAP I
6	STACJA POMIARU IŁOŚCI ŚCIEKÓW OCZYSZCZONYCH
7	ZBIORNIK OSADU NADMIERNEGO
8	BIOFILTR POWIETRZA Z FLOTOWNIKĄ
9	BUDYNEK SOCJALNO TECHNICZNY
9	RUROCIĄGI ŚCIEKÓW
9	SIECI WODOCIĄGOWE
9	KABELE ELEKTROENERGETYCZNE
9	SIECI GAZOWE
9	DROGI I PLACE UTWARDZONE - BETONOWE
9	PROJEKTOWANE OGRODZENIE

OBIEKTY I URZĄDZENIA PROJEKTOWANE	
1	OCZYSZCZALNIA MECHANICZNA - SIŁOPIASKOWNIK
2	PRZEPOMPOWNIA ŚCIEKÓW
3	ZBIORNIK ZESPOŁONY - ETAP II
4	STACJA POMIARU IŁOŚCI ŚCIEKÓW OCZYSZCZONYCH
5	ZBIORNIK OSADU NADMIERNEGO
9	SZAFĄ KABLOWO - POMAROWA
10	AGREGAT PRĄDOTWORCZY
10	RUROCIĄGI ŚCIEKÓW GRAWITACYJNE
10	RUROCIĄGI ŚCIEKÓW CIŚNIENIOWE
10	RUROCIĄGI ŚCIEKÓW OCZYSZCZONYCH
10	PRZEWODY SPRĘŻONEGO POWIETRZA
10	RUROCIĄGI OSADU NADMIERNEGO
10	KABELE ELEKTROENERGETYCZNE

DRUGI I PLACE Z KOSTKI BRUKOWEJ GR. 8 cm
PLACE, CHODNIKI Z KOSTKI BRUKOWEJ GR. 6 cm
PROJEKTOWANE OGRODZENIE
ZIELEŃ OCHRONNA
SKĄPIWY I NASYPY
LAMPY OŚWIETLENIOWE

SZCZEGÓŁY UZBROJENIA SIECIOWEGO
PRZEDSIĄWNIEMO W ZŁ. PLAN UZBROJENIA
SIECIOWEGO OBIEKTU

UWAGA
Numeracja obiektów oczyszczalni jest zgodna z numeracją
obiektów na schemacie technologicznym oczyszczalni
(wg zał. 2. Projekt architektoniczno - budowlany)

BIO - KOM SP. Z O.O.	
Wykonanie i nadzór nad realizacją projektu	
1. 50% CENOWYCH	
2. 50% CENOWYCH	
498. 50% CENOWYCH</	