
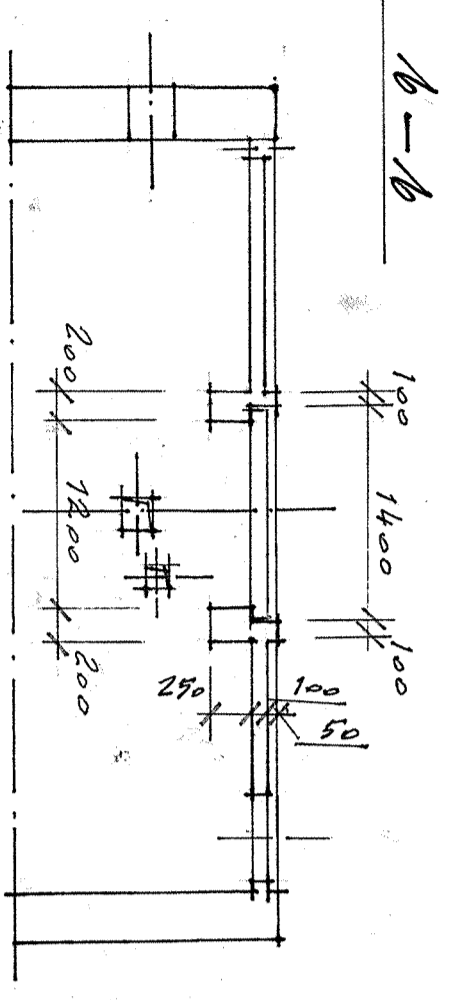


Rzut na poziom ± 0.00 m

Rzut na poziom - 5.00 m

A-A

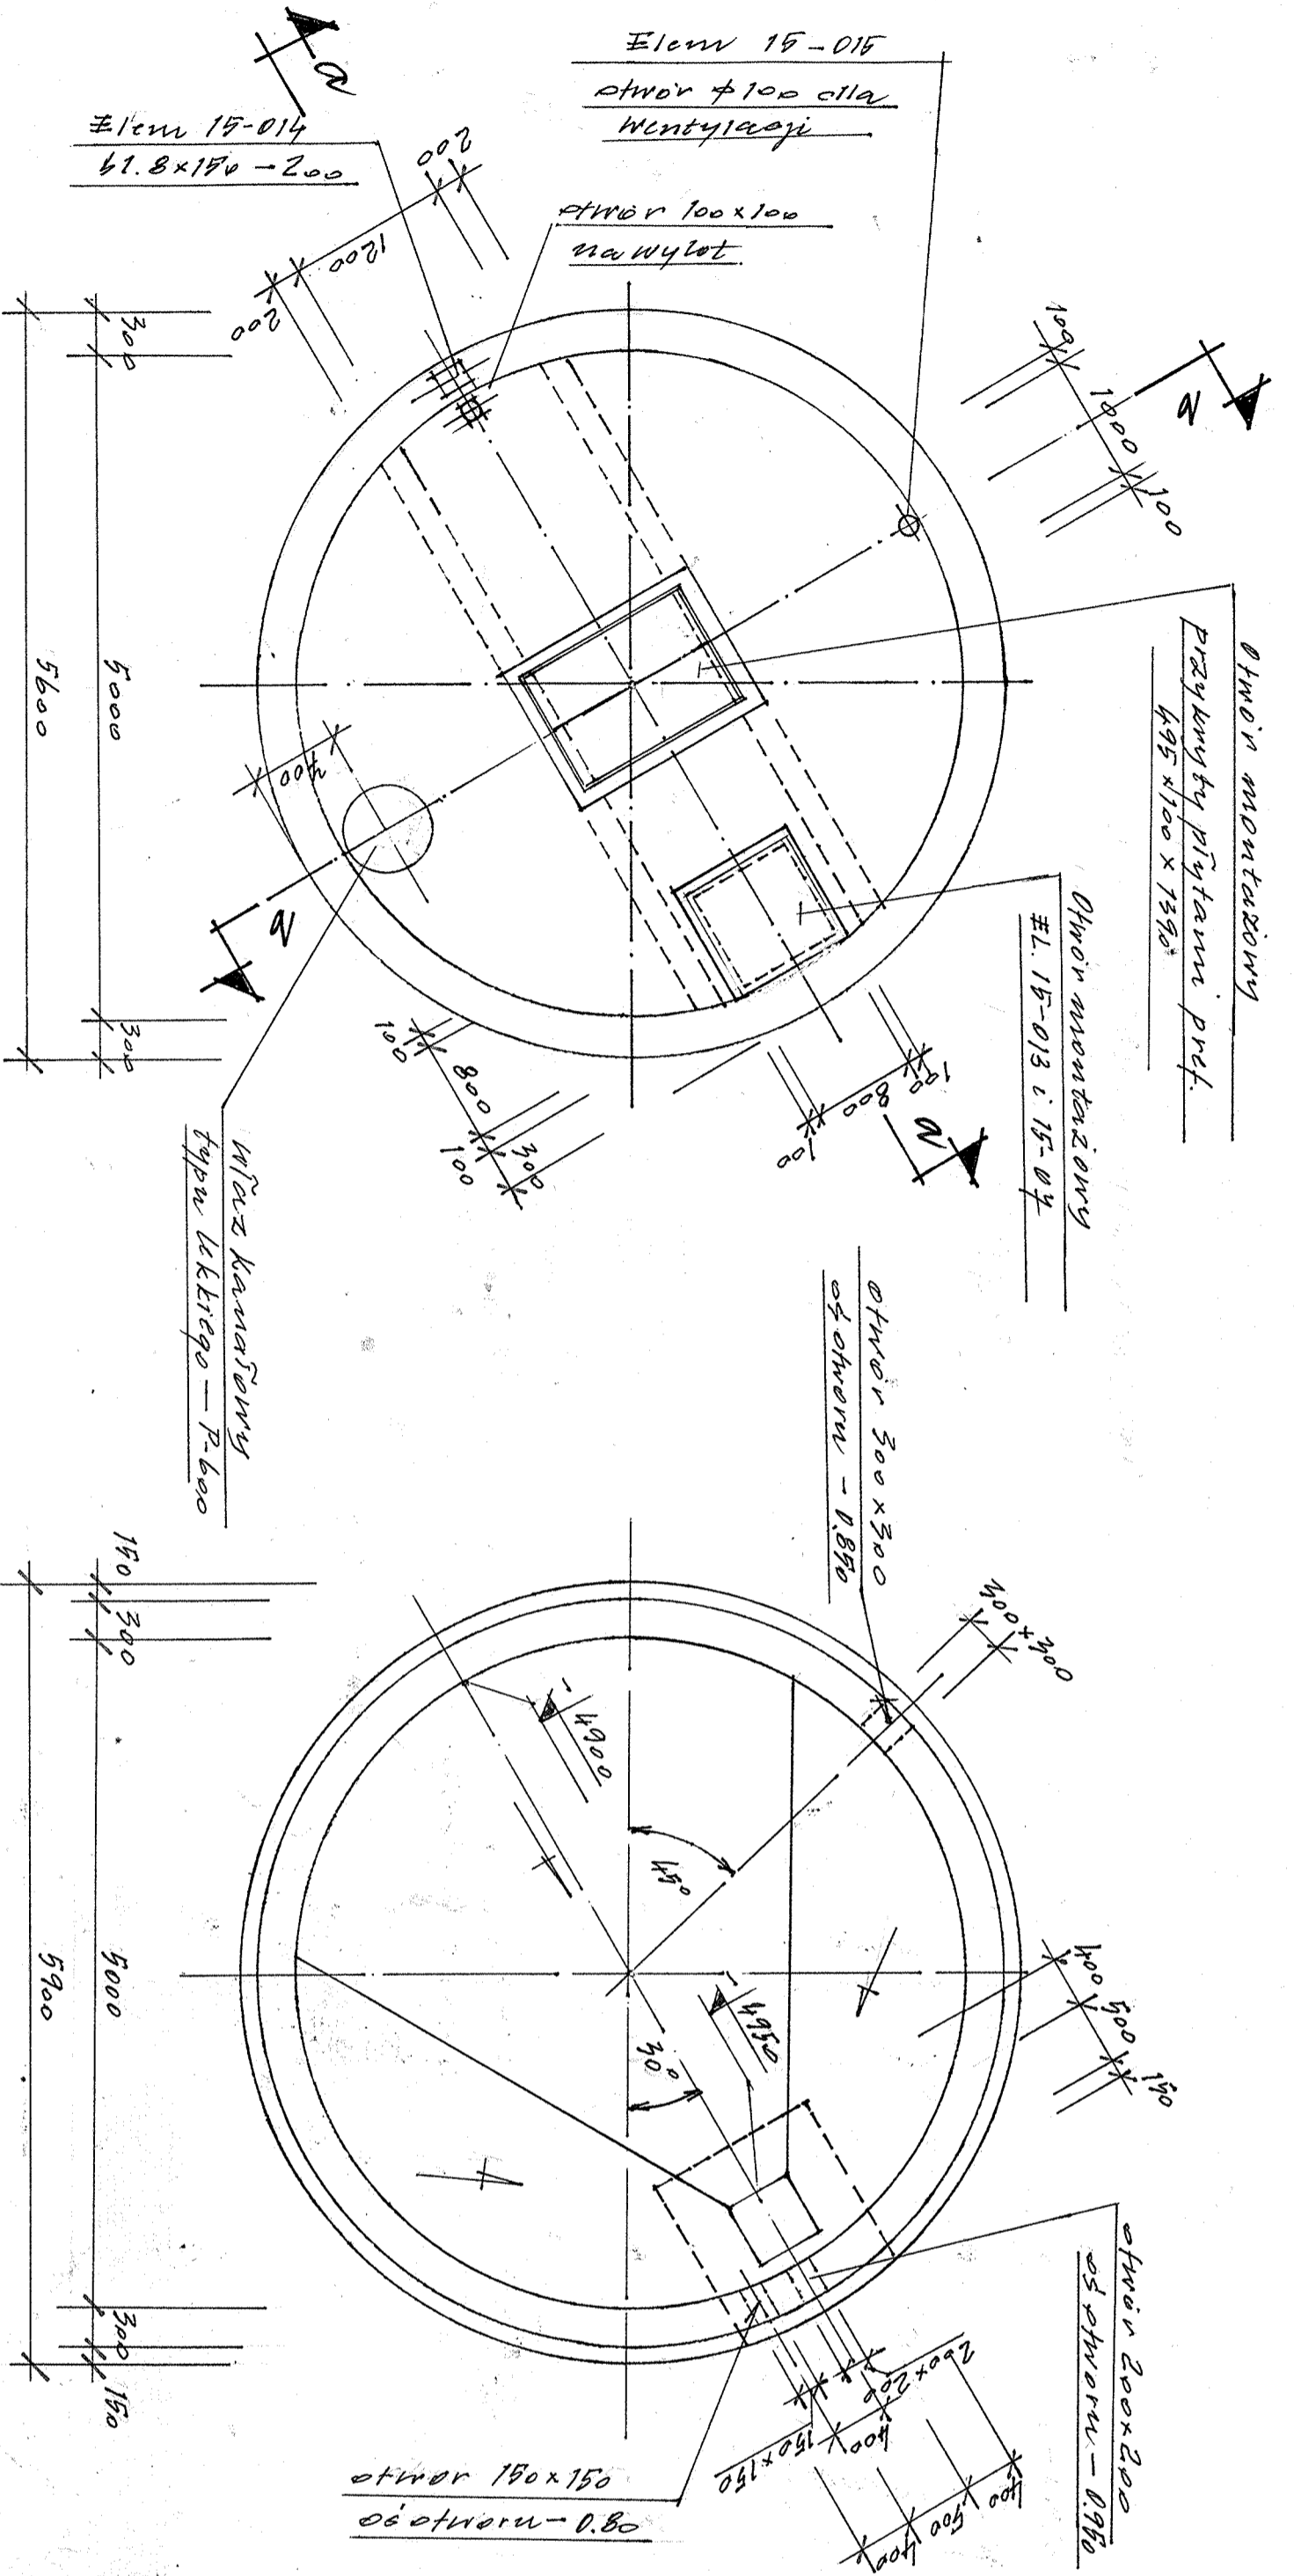


Poziom + - 0.000 = 268.10 m n.p.m.

Obciążenie stropu na poz. + - 0.000
p-10.0 KN/m²

Dane materiałowe:

1. Beton kl. B30
Stopień wodoszczelności-W6
2. Stal zbrojeniowa kl. A II (18G2)

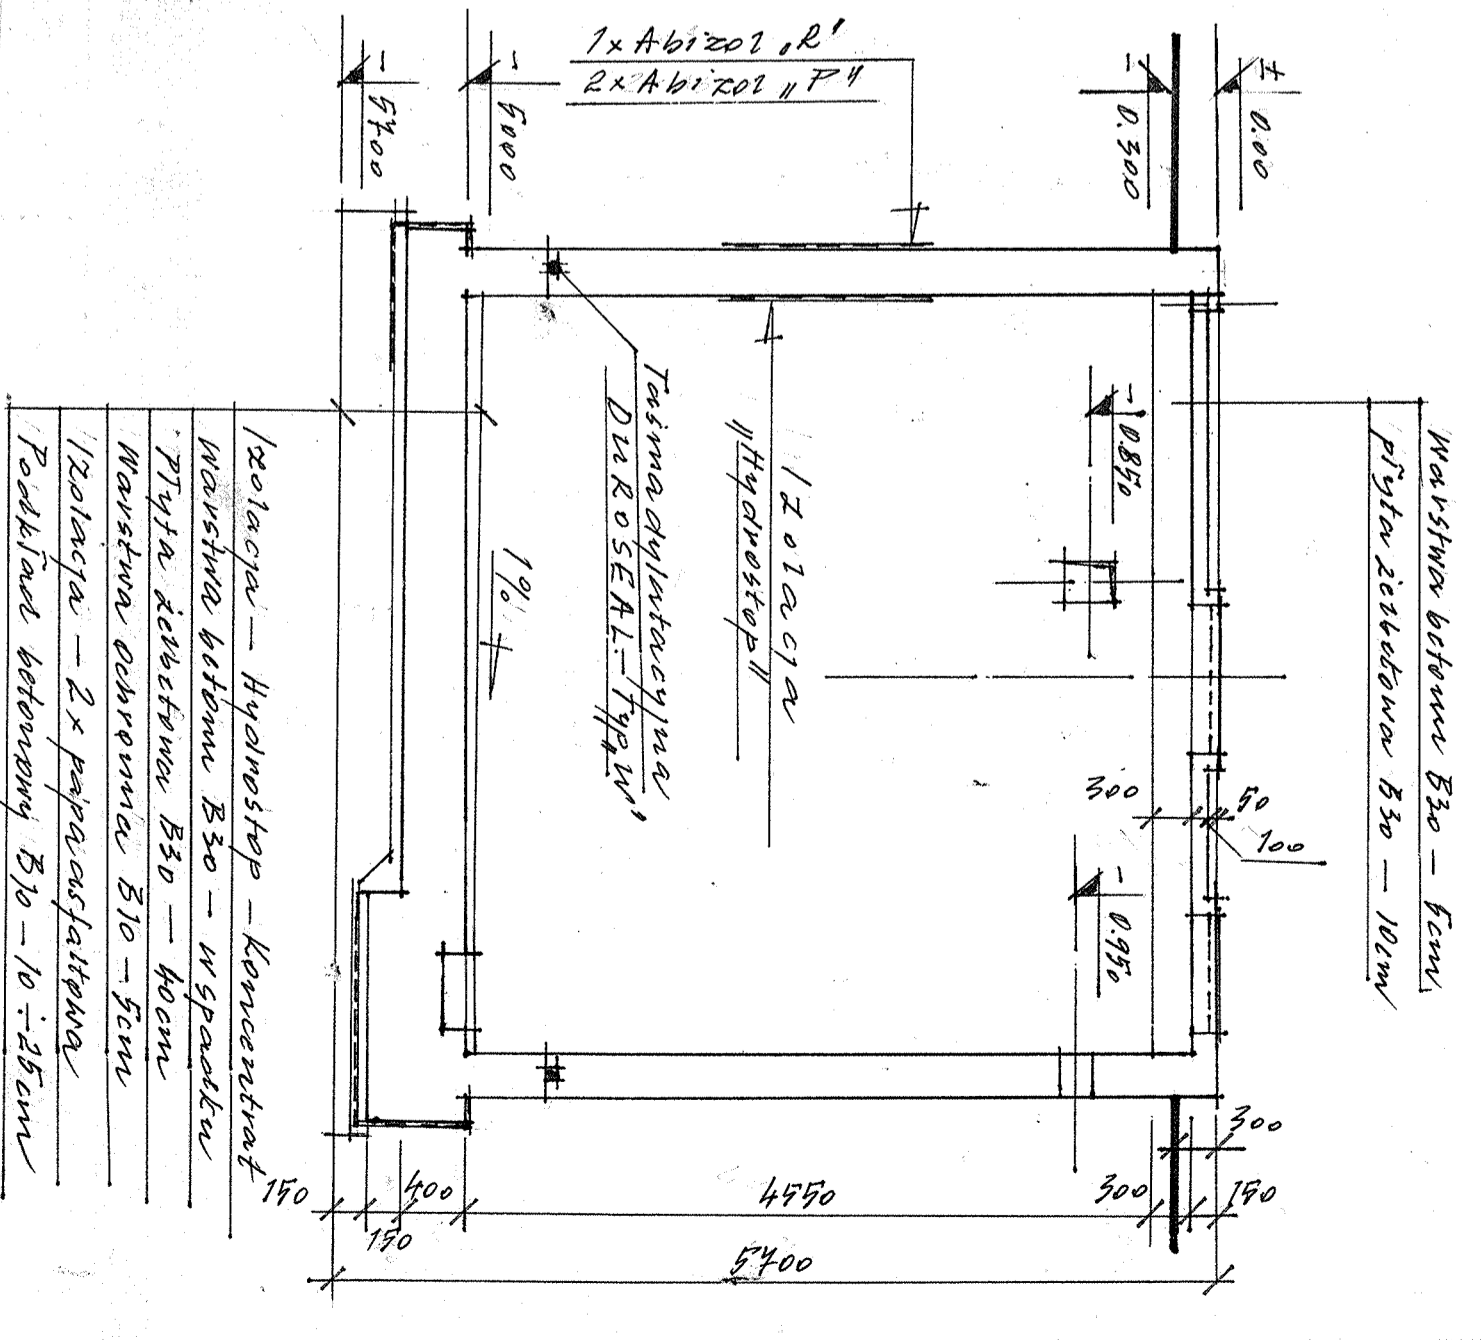

Nazwa i adres obiektu budowlanego:

Mechaniczno-biologiczna oczyszczalnia
ścieków w KAMIENICY POLSKIEJ

województwo: śląskie

Przedmiot rysunku:

Zbiornik osadu nadmiernego.

Rys. zestawczy. Rzut, Przekrój.

- cz. budowlana.

Skala: 1:50		branża: budowlana	
Projektant: mgr. inż. Bogusław Wiczorek		Inicjator i nazwisko: mgr. inż. Adam Sławiński	
Specjaln. nr upraw.:		budowlane	
Stadium dokum. P.W.:		329/65	
Nr. rys.:		mgr. inż. Adam Sławiński	
Zal. 14.		budowlane	
Specjaln. nr upraw.:		2325/58	