




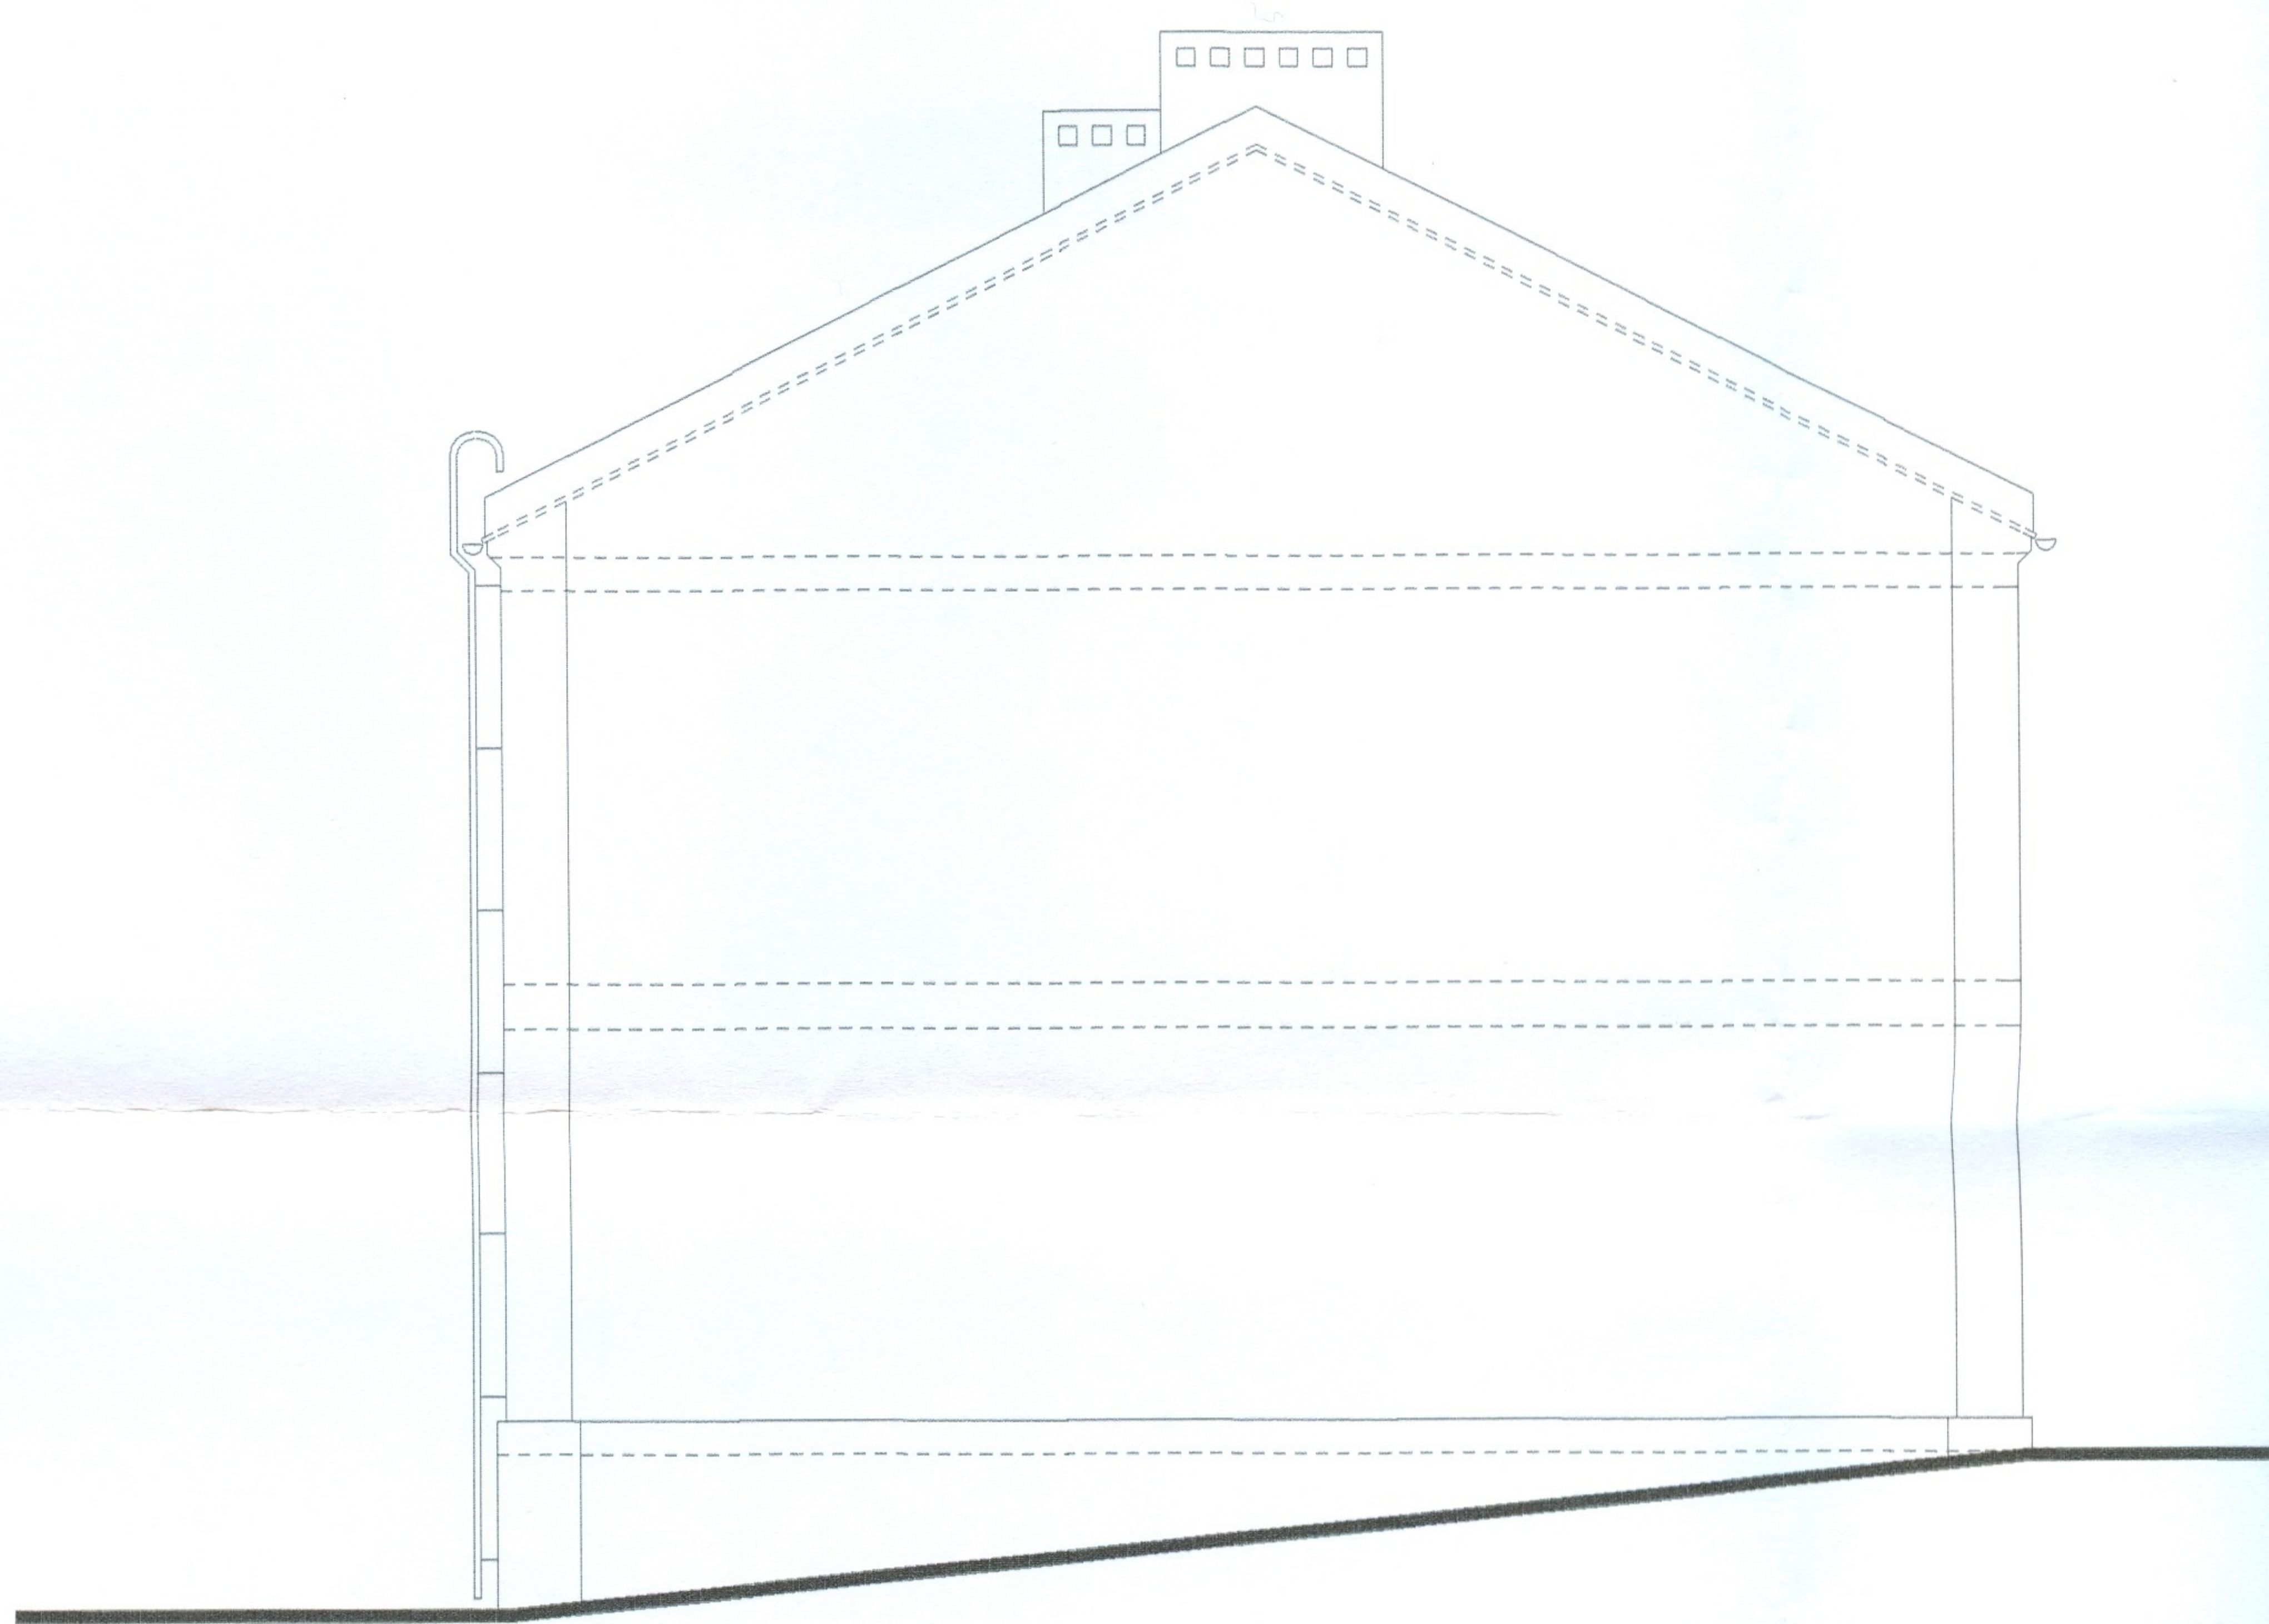

elewacja południowa

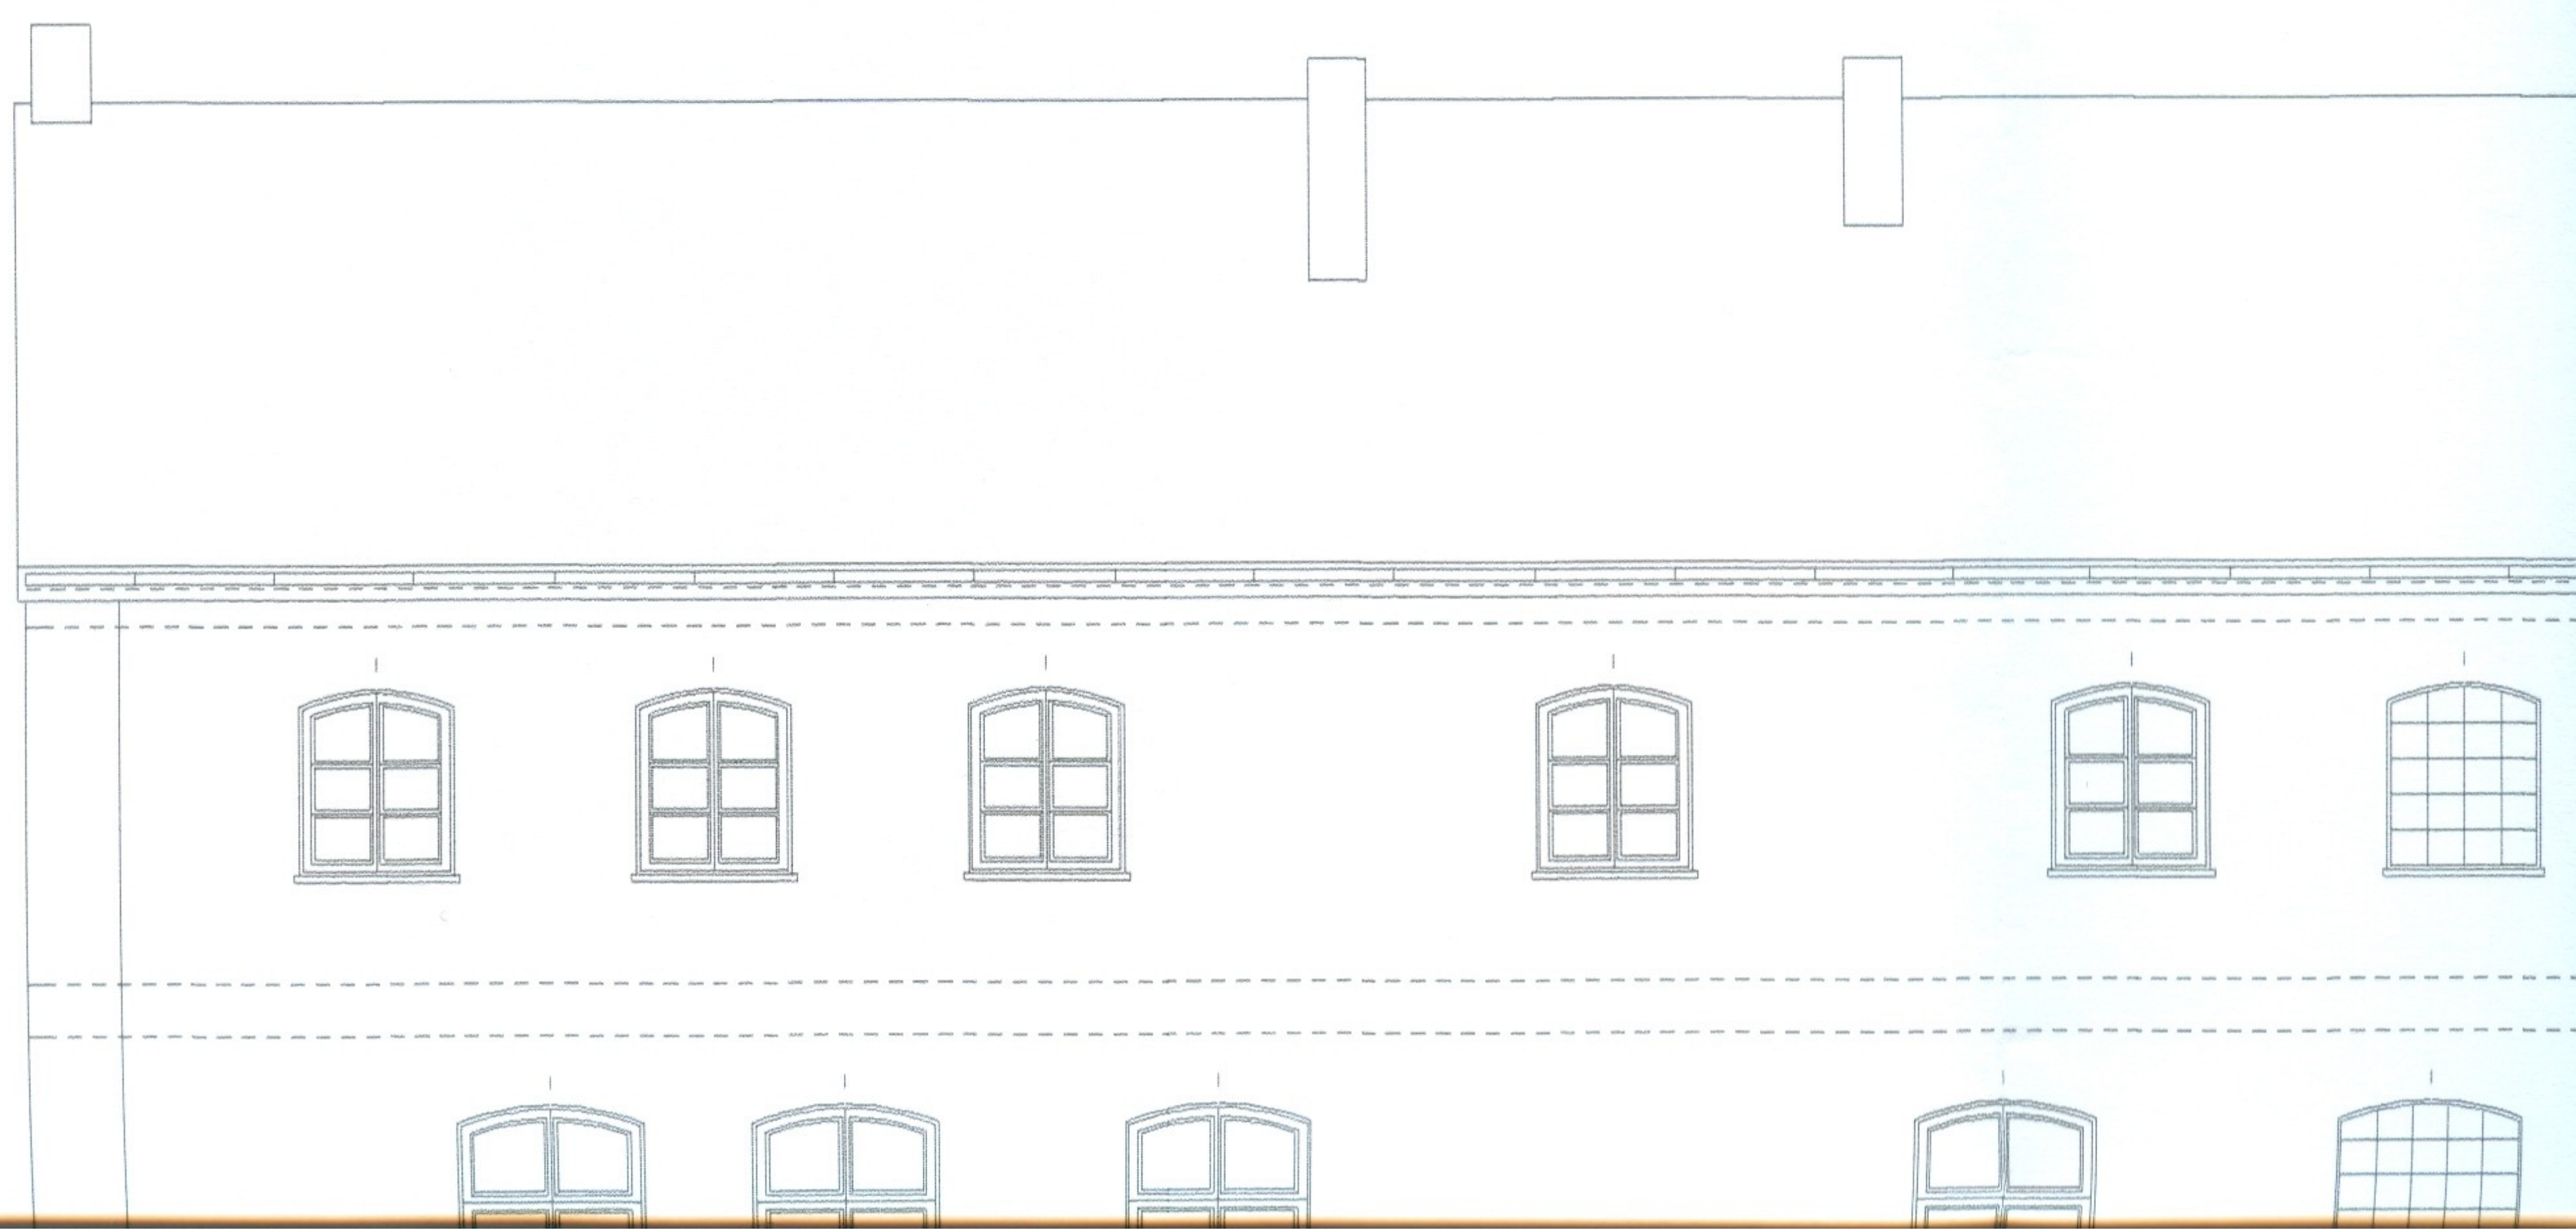

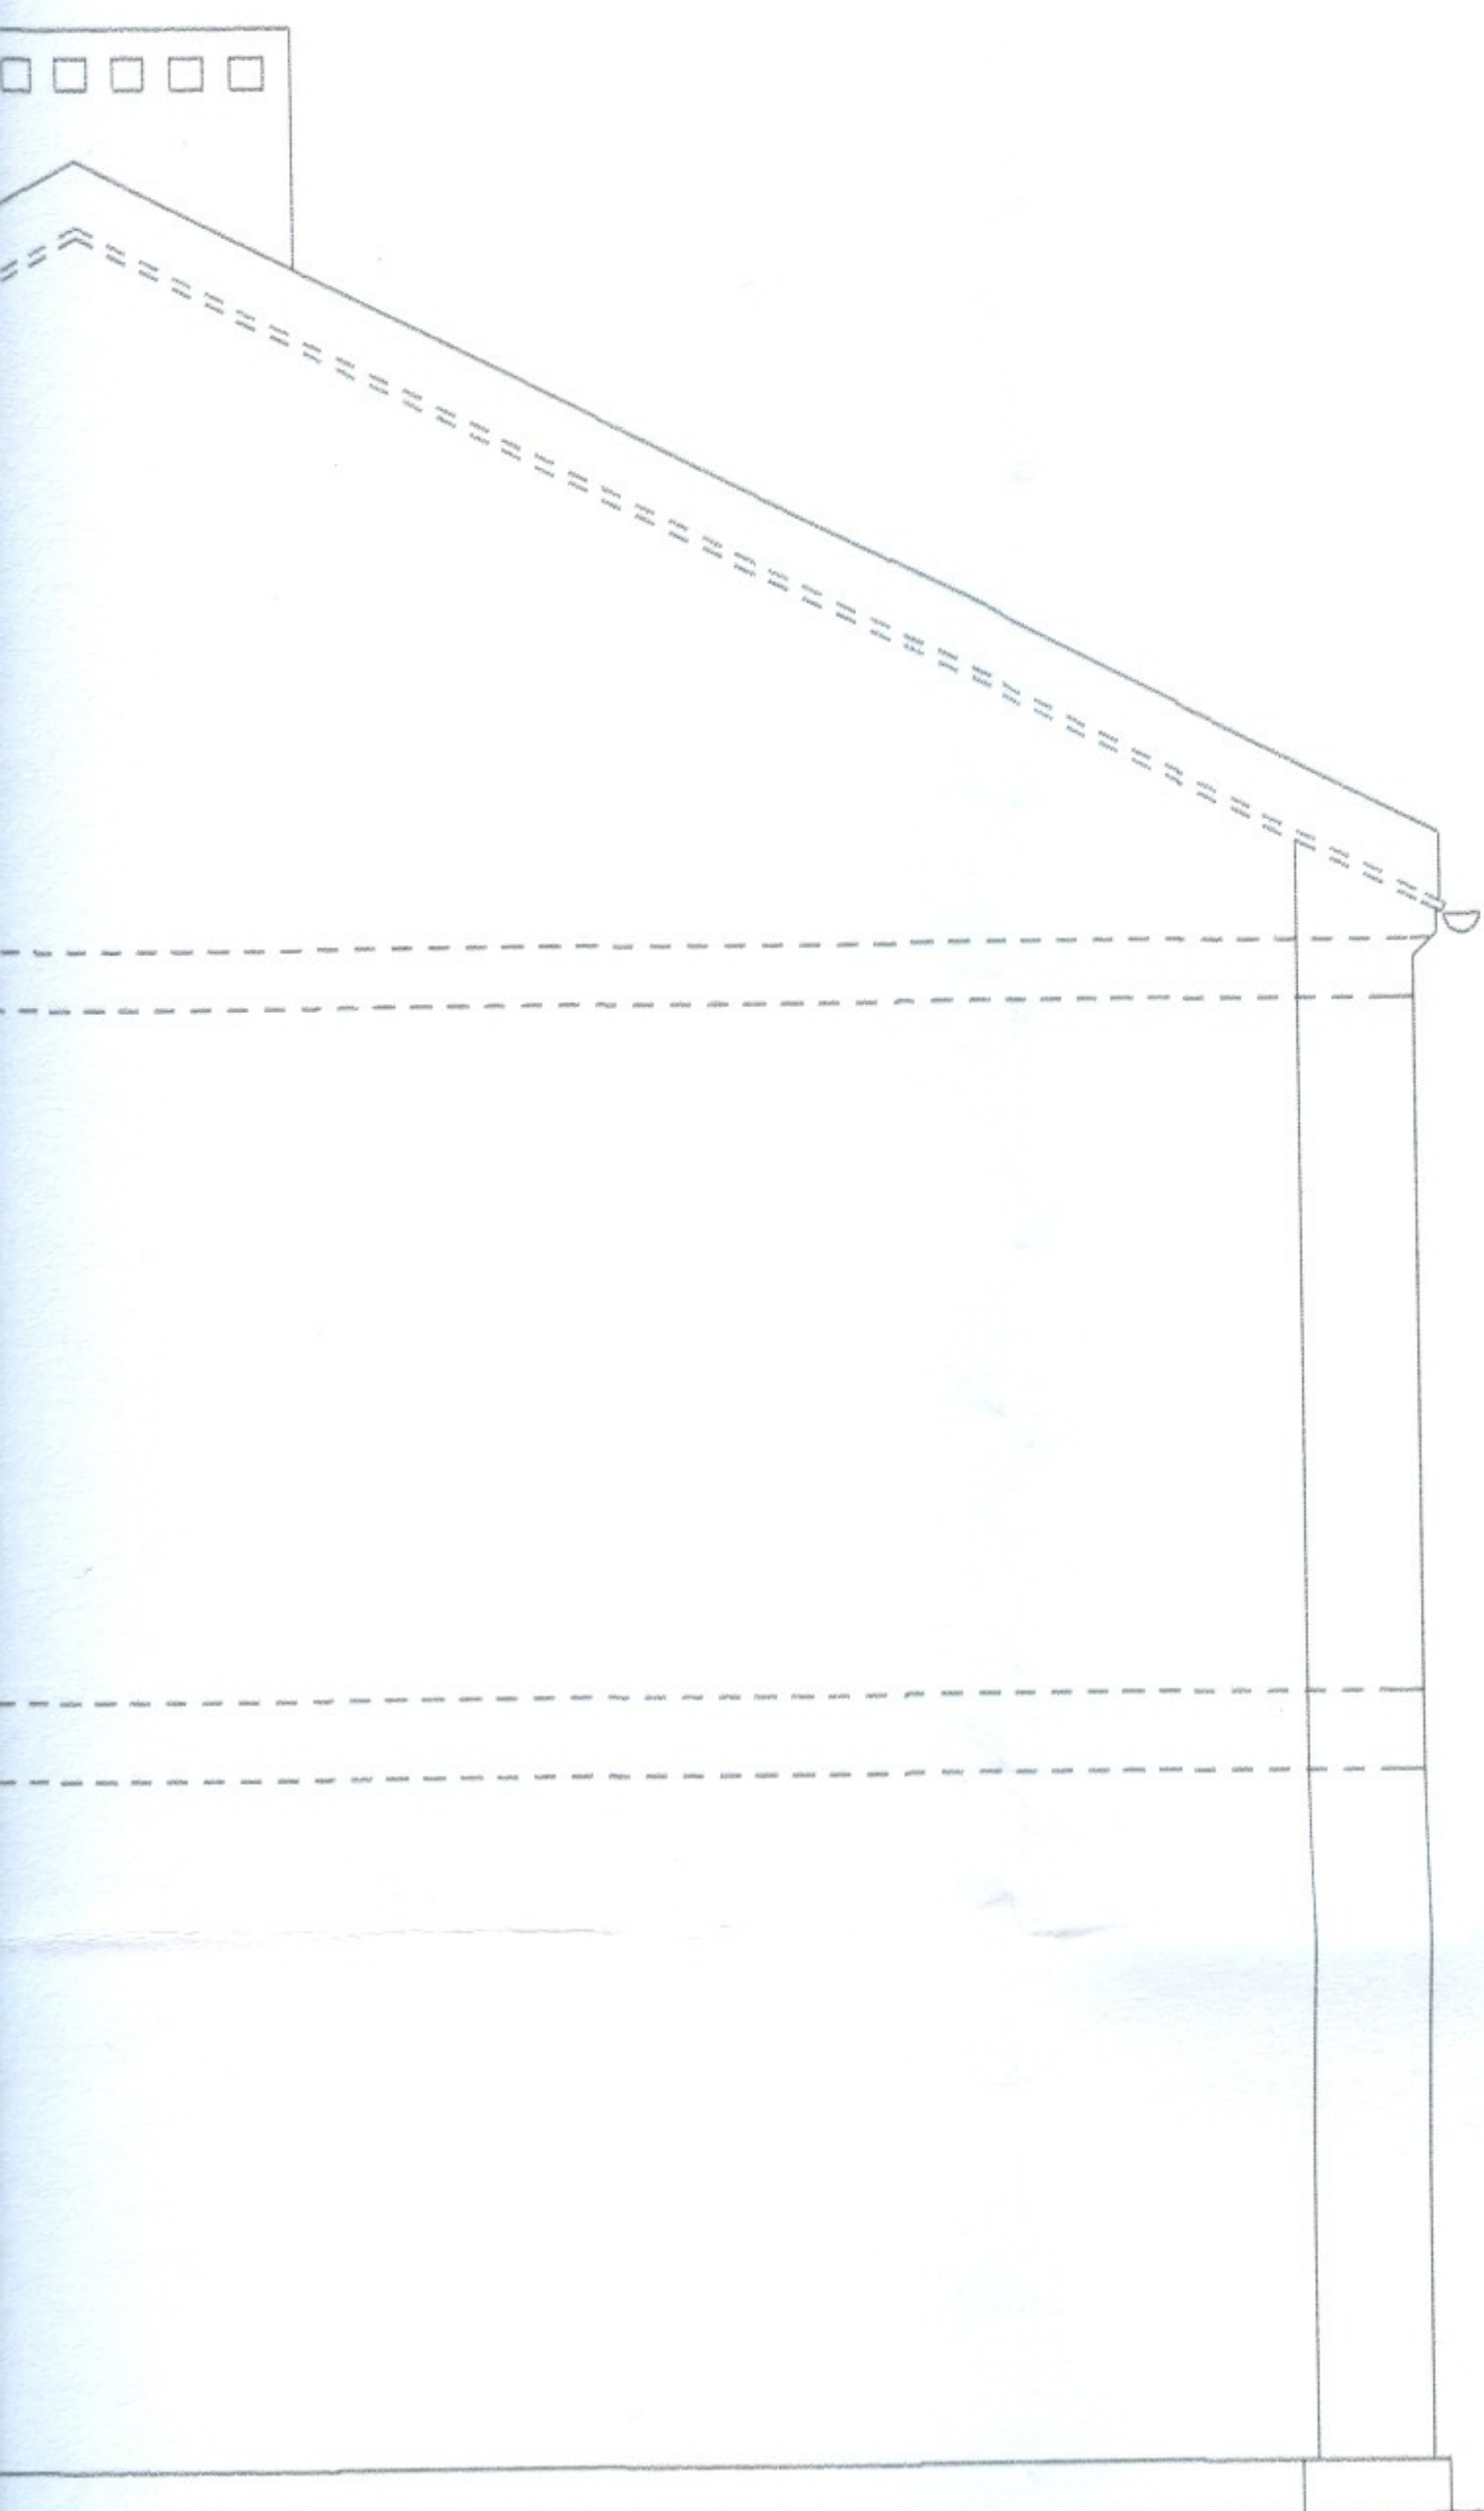


a południowa






elewacja wschodnia

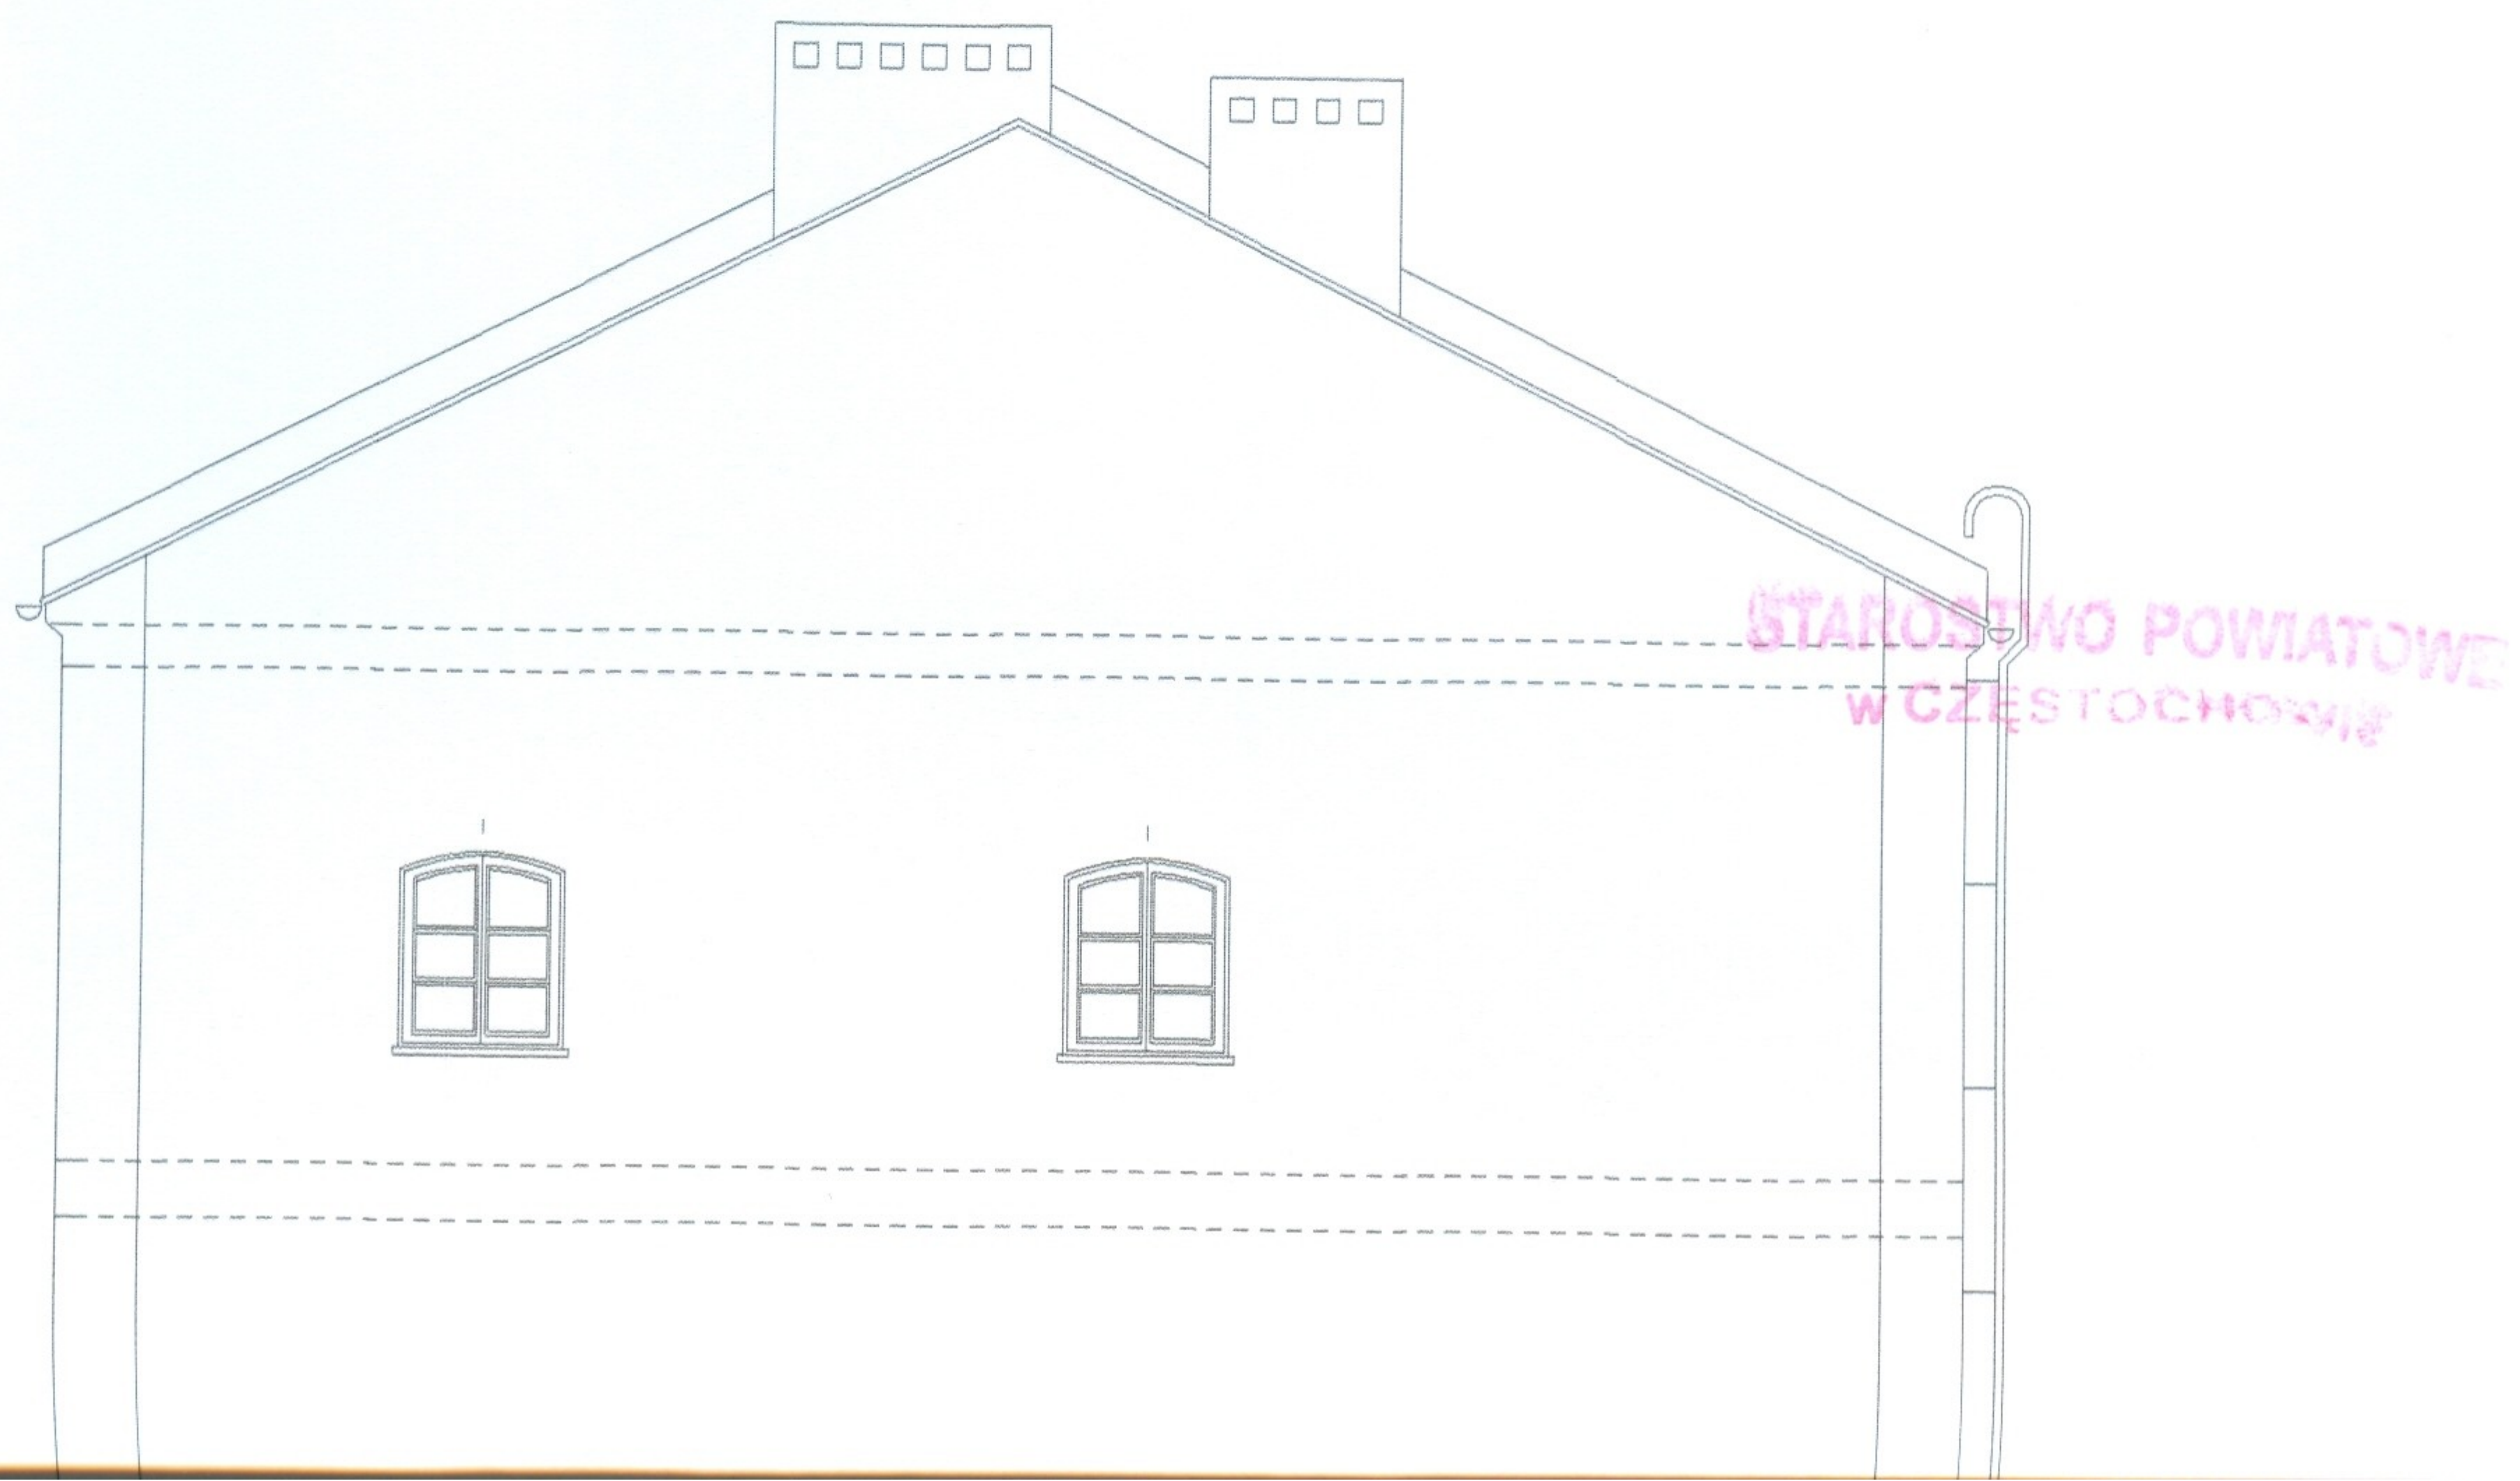

STAROSTWO POWIATOWE
W CZĘSTOCHOWIE

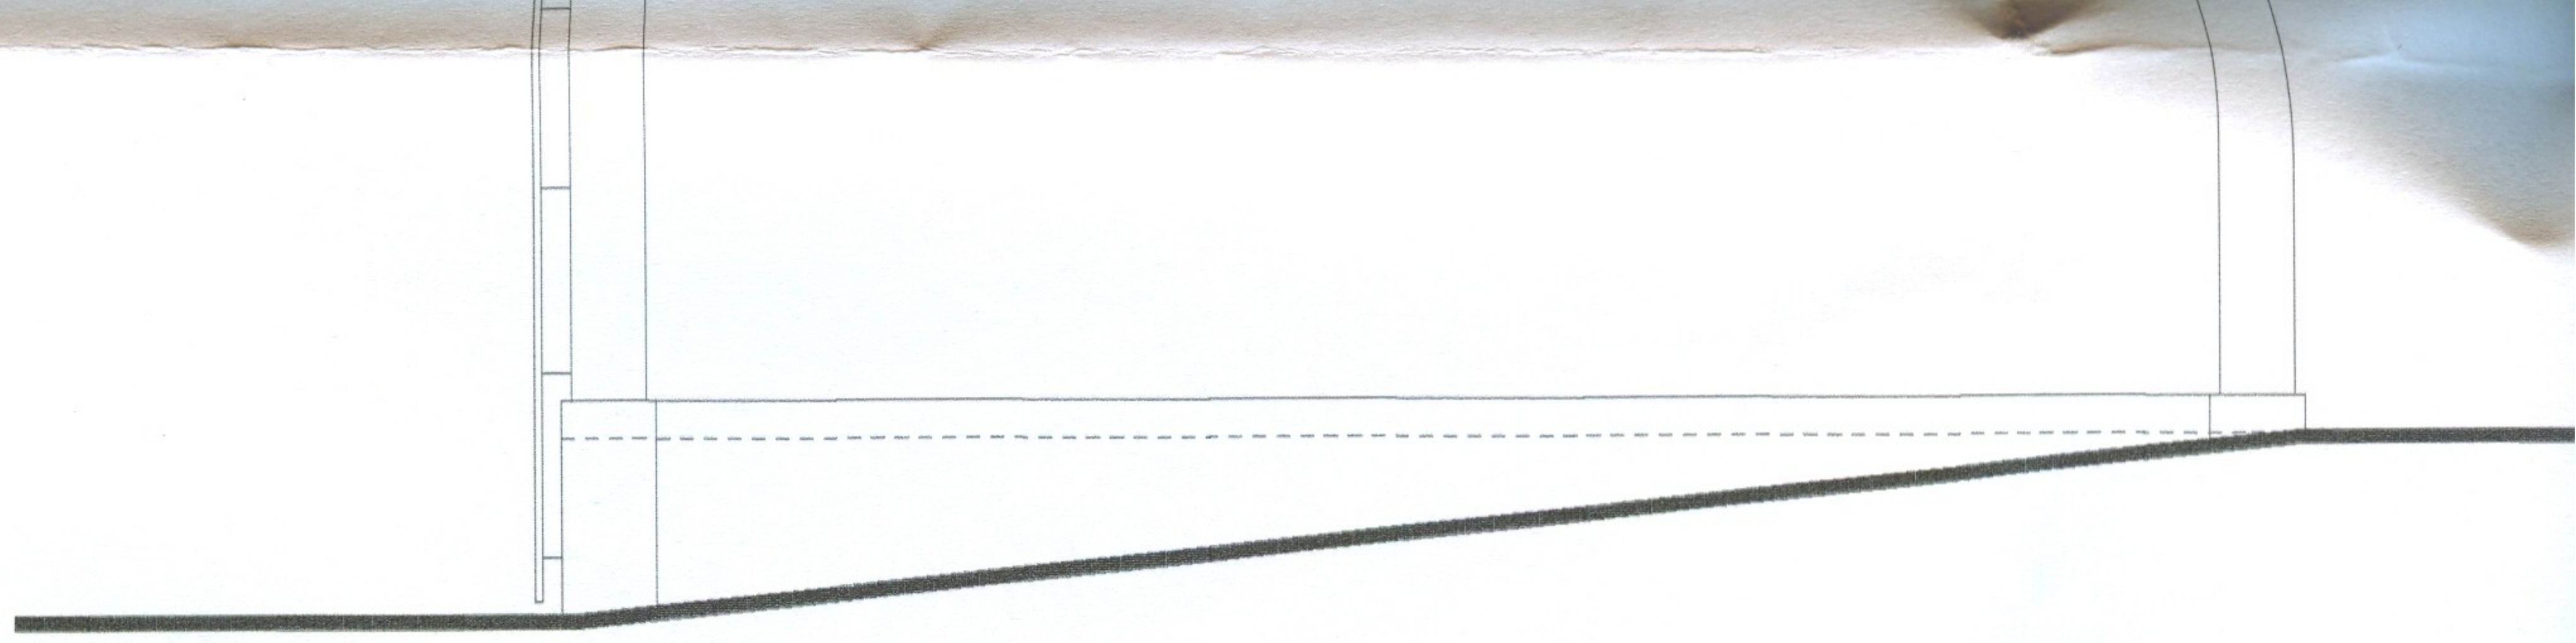


elewacja południowa




elewacja zachodnia


elewacja wscho

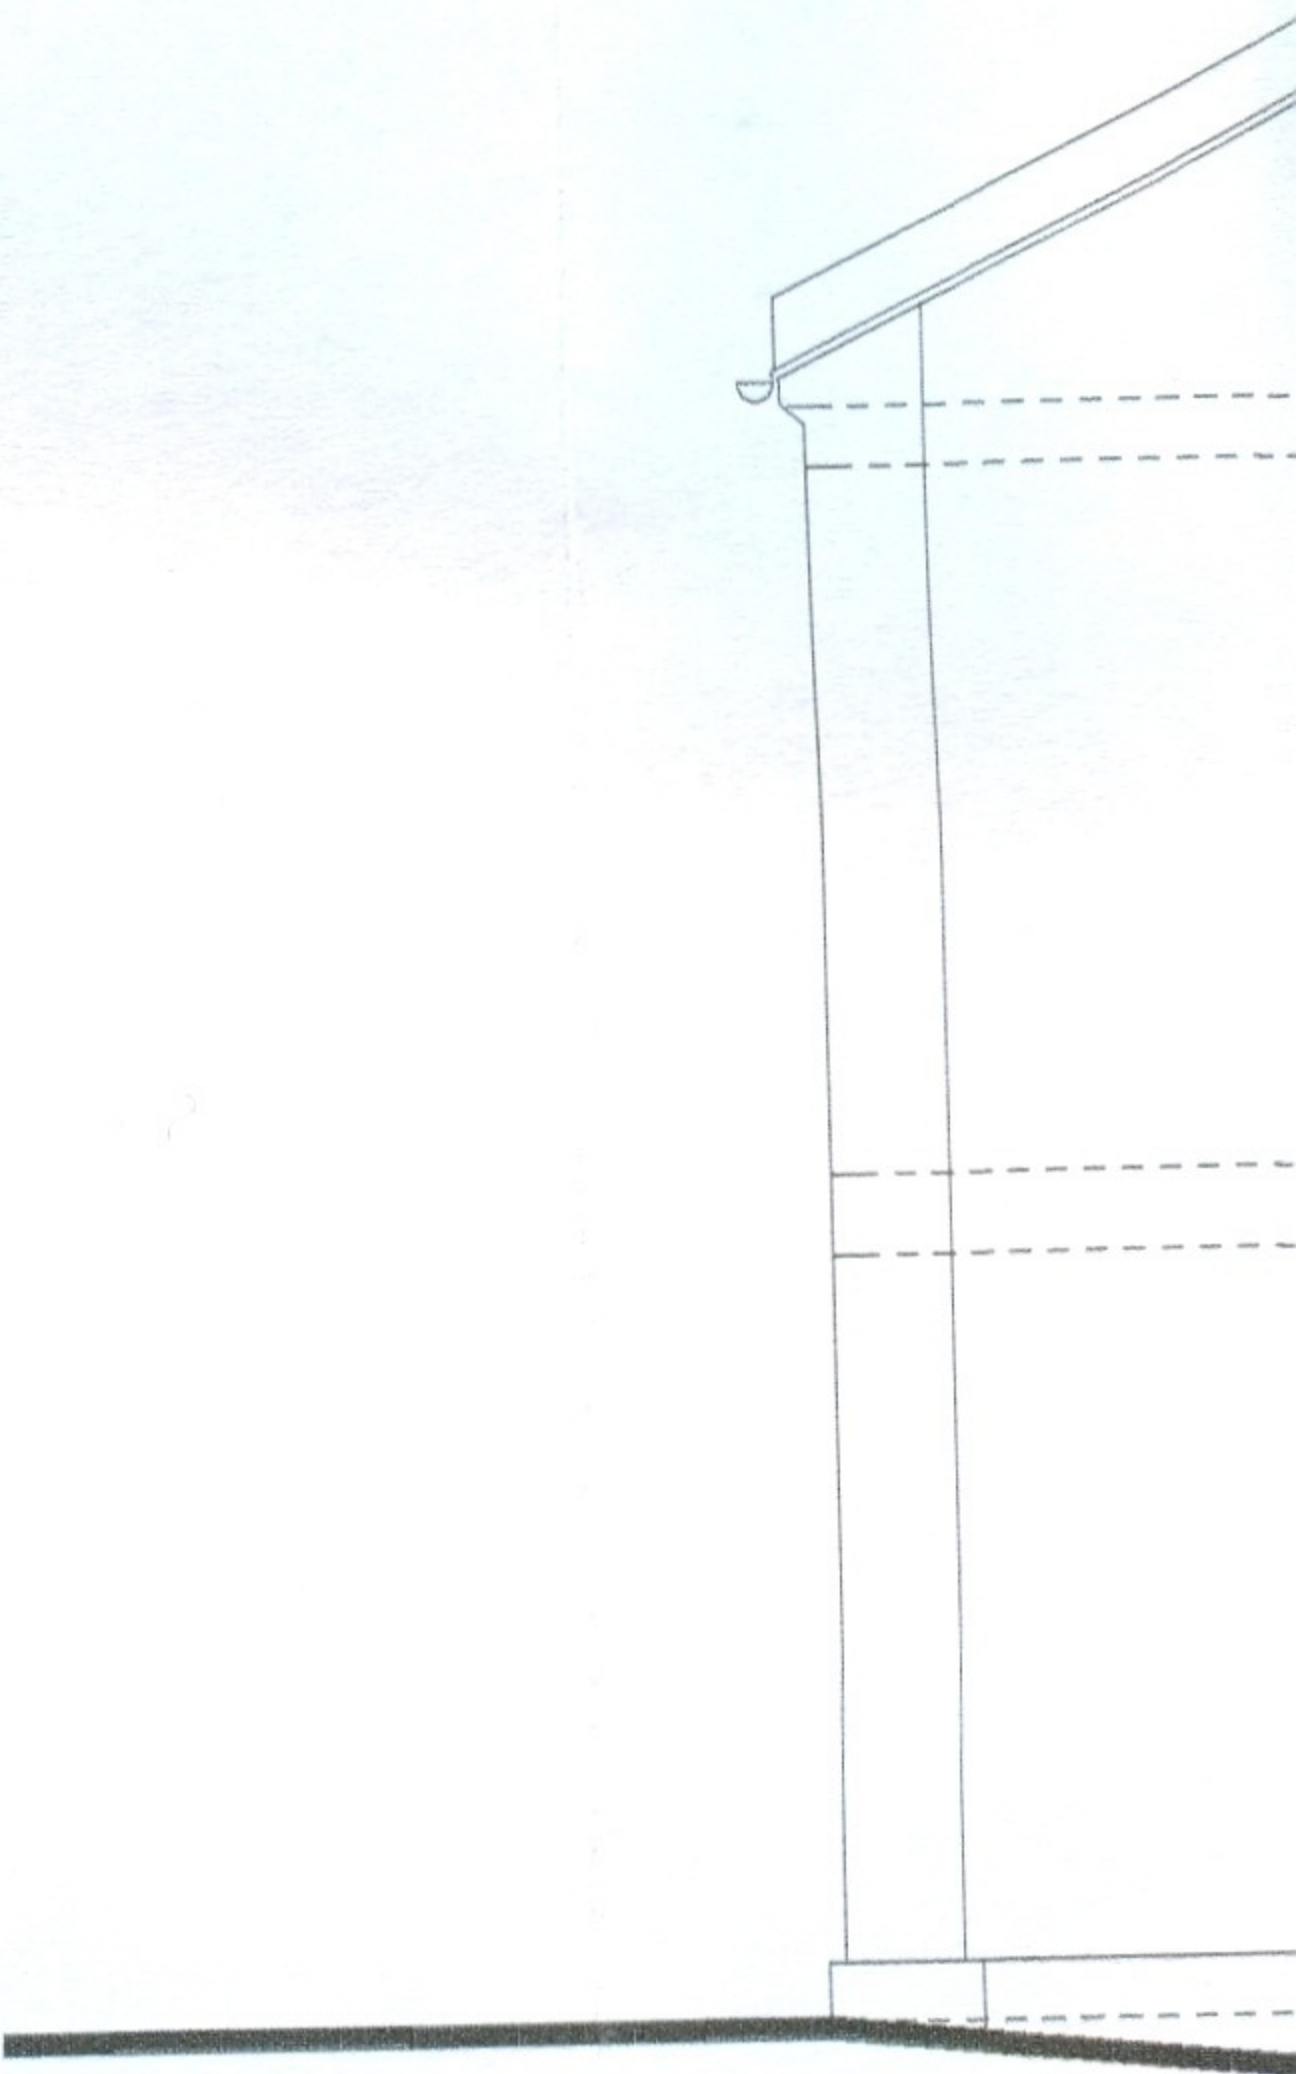

ia

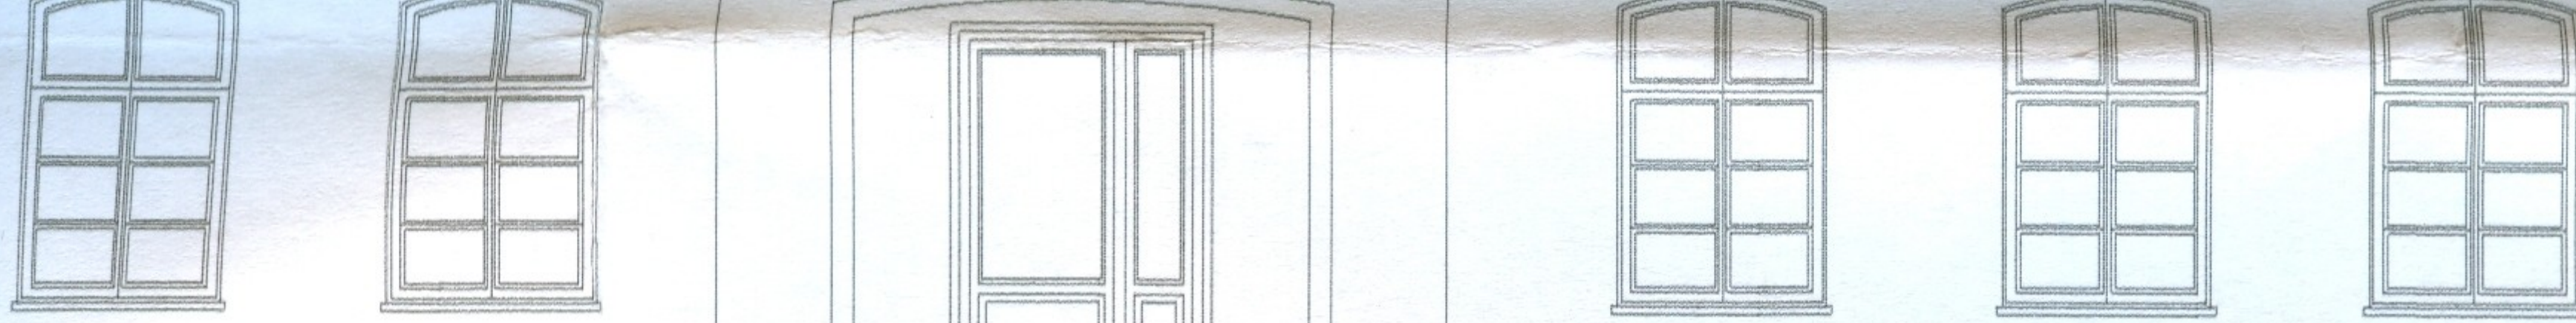

elewacja wschodnia

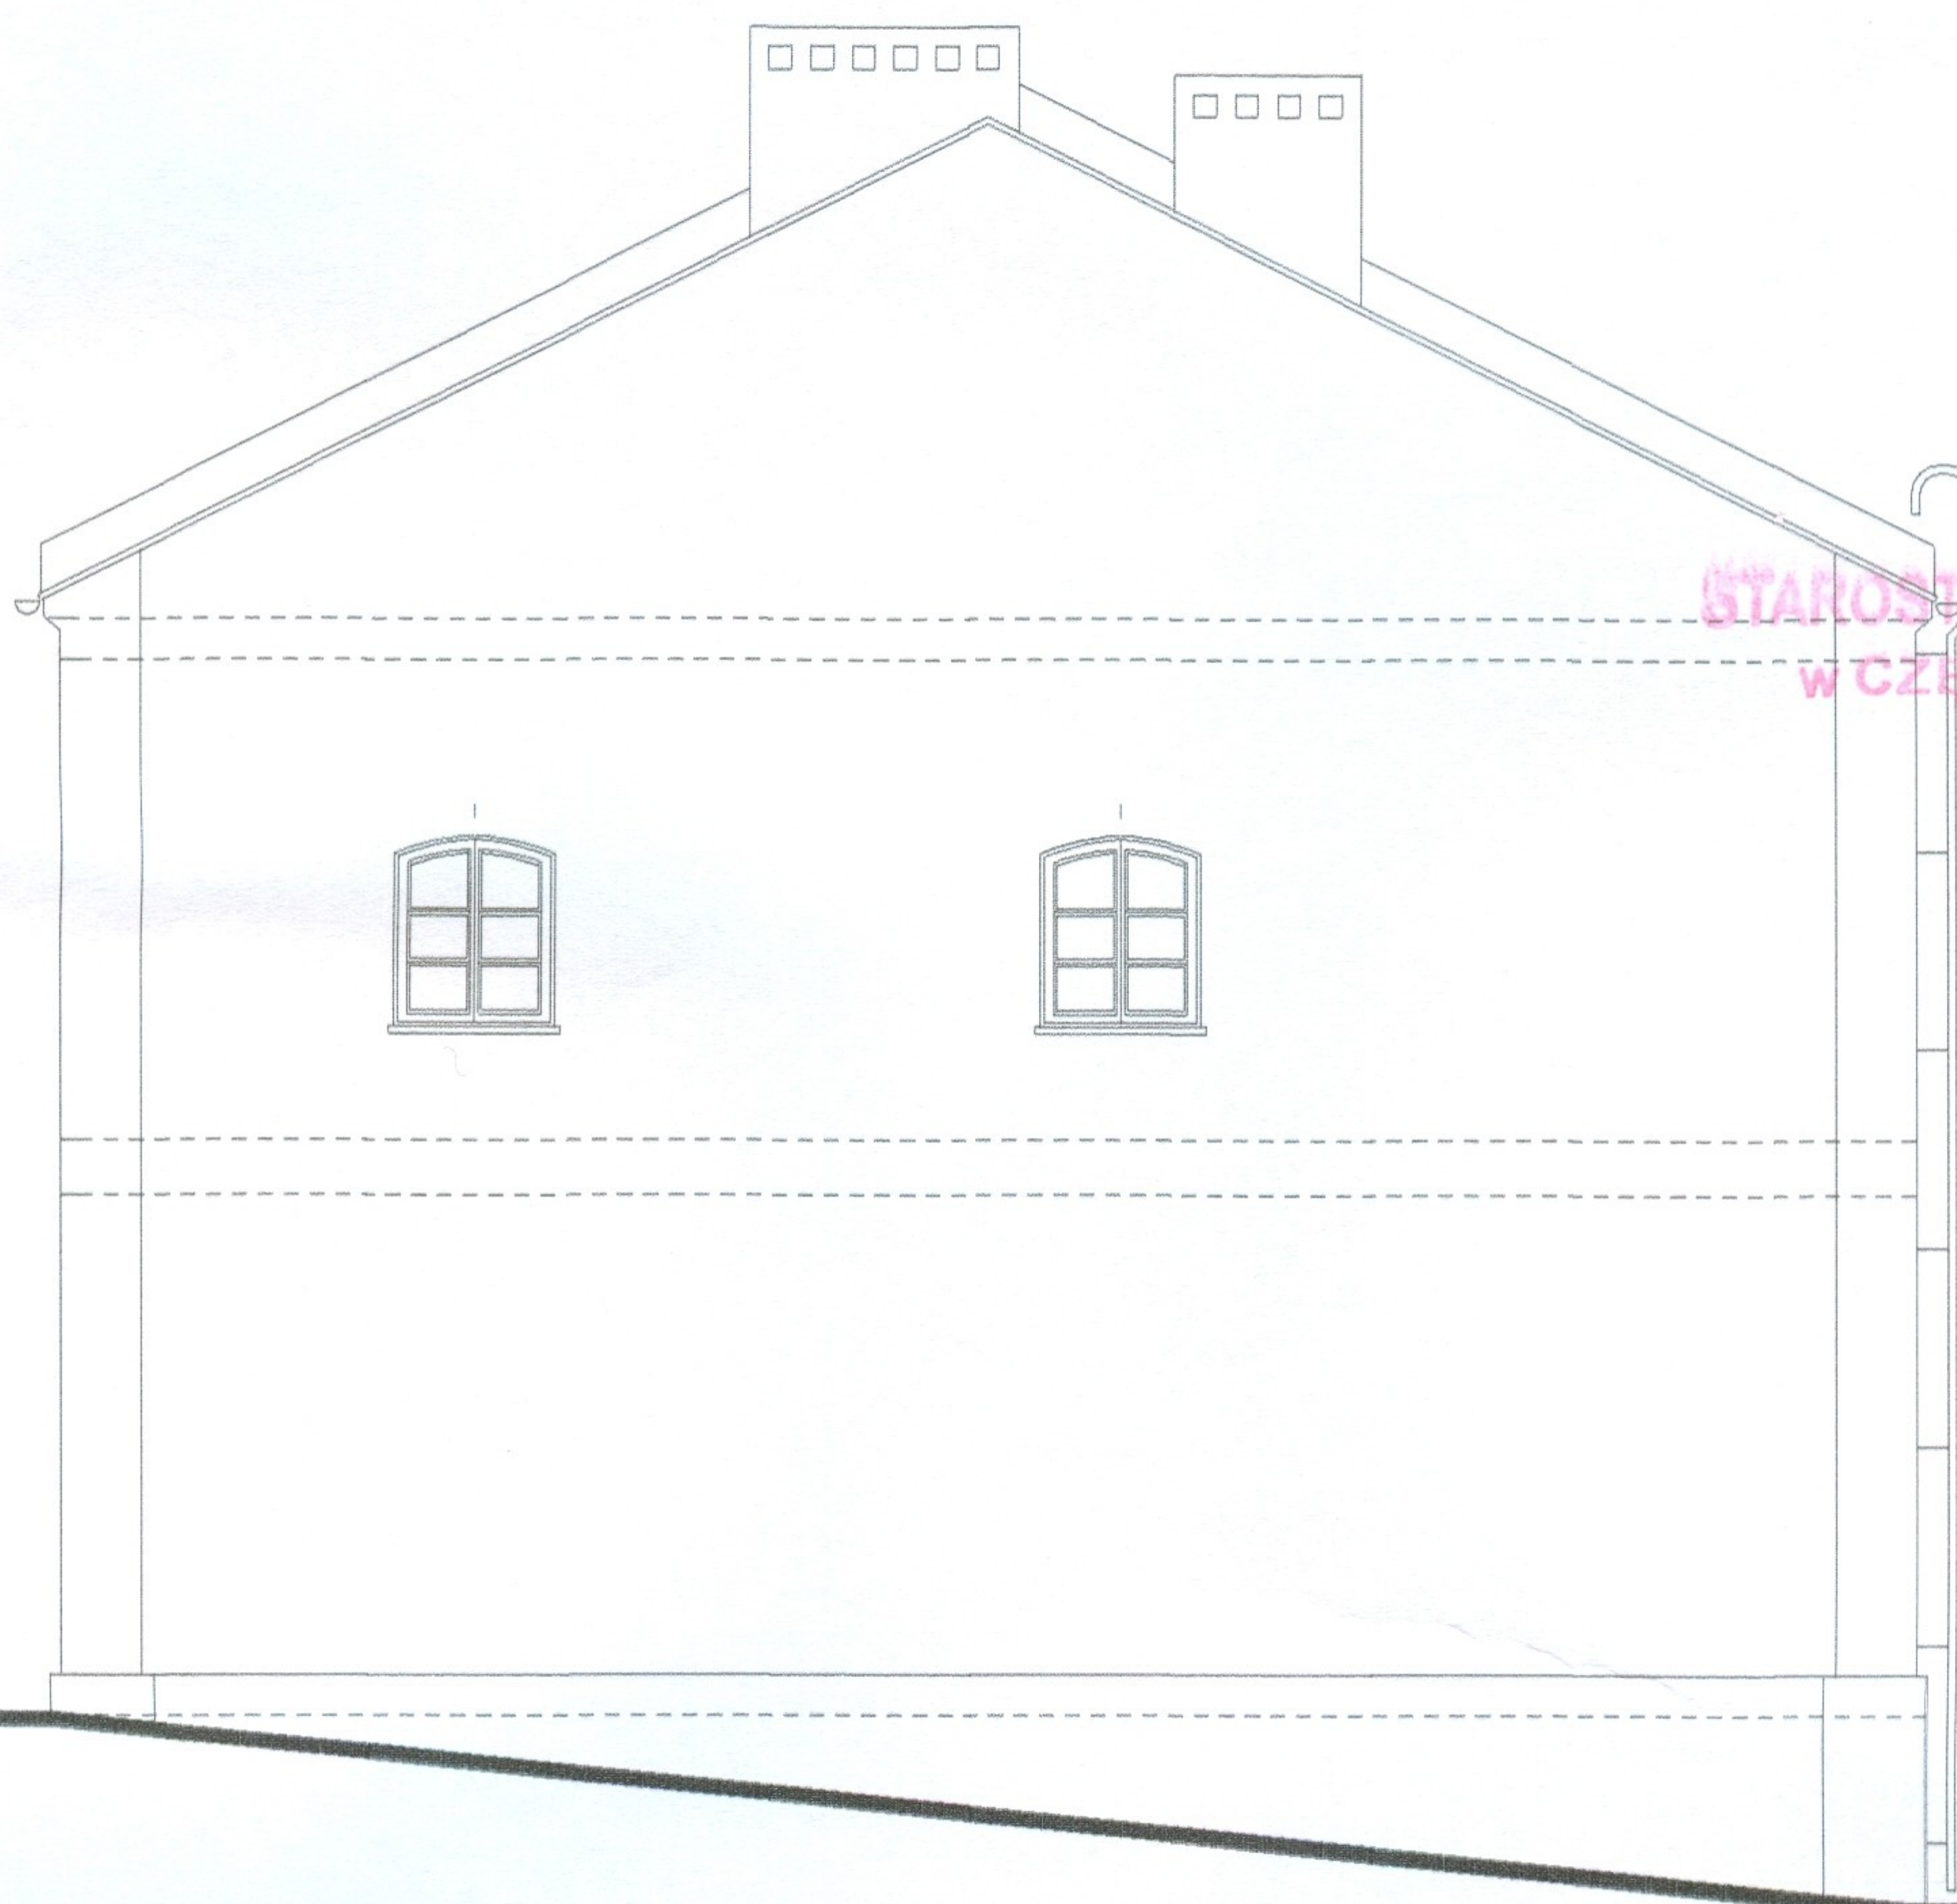


STAROSTWO POWIATOWE
W CZĘSTOCHOWIE

elewacja północna

ZE WZGLĘDU NA MODERNIZACYJNY CHARAKTER PRAC, WYMIARY SPRAWDZIC NA BUDOWIE

PROJEKT BUDOWLANY PRZEBUDOWY I ZMIANY SPOSOBU UŻYTKOWANIA ISTNIEJĄCEGO PRZEDSZKOLA NA POTRZEBY MUZEUM
Kamienica Polska, ul. Marii Konopnickiej 189, dz nr ewid 49 k.m. 1

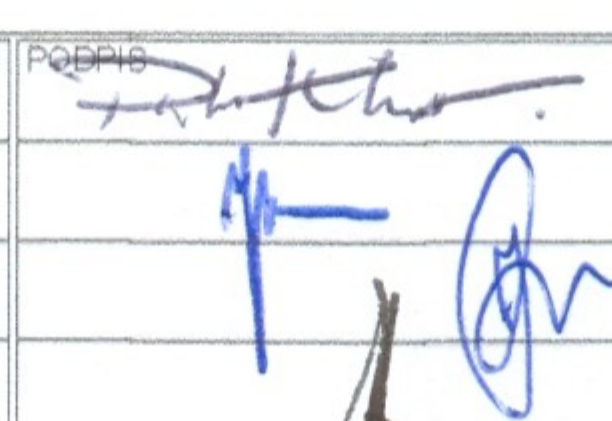PRZEDSIĘBIORSTWO USŁUGOWE JAC - BUD Jacek Wojtak		ZLECENIODAWCA URZĄD GMINY KAMIENICA POLSKA	
PROJEKT BUDOWLANY BRANŻA ARCHITEKTONICZNA		ELEWACJE	SKALA 1:100
PROJEKT	12.2008	mgr inż. arch. Piotr Klar Upr Bud. 35/08/SLOKK	 NR RYSUNKU PB 5
OPRACOWAŁ		inż. Jacek Wojtak Upr Bud. FT83861/80/84	
KONSTRUKCJA		inż. Jan Bissinger Upr Bud. UAN-VIII 83861/192/88	
SPRAWDZIŁ		mgr inż. arch. Sebastian Stefański Upr Bud. 22/08/SLOKK	

	INFORMACJA DOTYCZĄCA BEZPIECZEŃSTWA I OCHRONY ZDROWIA
Nazwa obiektu budowlanego	PROJEKT BUDOWLANY PRZEBUDOWY I ZMIANY SPOSOBU UŻYTKOWANIA ISTNIEJĄCEGO PRZEDSZKOLA NA POTRZEBY MUZEUM
Adres obiektu budowlanego	Kamienica Polska, ul. Marii Konopnickiej 189.
Dane Inwestora	URZĄD GMINY KAMIENICA POLSKA UL. MARII KONOPNICKIEJ 12.
Projektant sporządzający informację	mgr inż. architekt Piotr Klar

1. Zakres robót.

Przedmiotem inwestycji jest przebudowa i zmiana sposobu użytkowania budynku przedszkola na potrzeby muzeum, obiekt jest wykonany w technologii tradycyjnej murowanej z kamienia wapiennego i cegły pełnej na zaprawie cem – wap, częściowo podpiwniczony (piwnica do likwidacji), przekryty dachem o konstrukcji drewnianej.

2. Wykaz istniejących obiektów budowlanych.

Przedmiotowy budynek przedszkola.
Budynek gospodarczy, niepodlegający opracowaniu.
Nieużytkowana studnia kopana.

3. Elementy zagospodarowania działki mogące stwarzać zagrożenie bezpieczeństwa i zdrowia ludzi.

Opisane powyżej obiekty budowlane.

4. Przewidywane zagrożenia mogące wystąpić podczas realizacji robót budowlanych

Zagrożenia występujące przy wykonywaniu robót ziemnych:

- upadek pracownika lub osoby postronnej do wykopu,
- zasypanie pracownika w wykopie,
- potrącenie pracownika lub osoby postronnej łyżką koparki podczas wykonywania robót.

Zagrożenia występujące przy wykonywaniu robót murowych, betonowych i budowlano-montażowych:

- upadek pracownika z wysokości,
- uderzenie przedmiotami spadającymi z wyższej kondygnacji,
- przygniecenie pracownika elementem konstrukcji podczas wykonywania robót montażowych.

Zagrożenia występujące przy wykonywaniu robót budowlanych przy użyciu maszyn i urządzeń technicznych:

- pochwycenie kończyny górnej lub dolnej przez napęd,
- potrącenie pracownika lub osoby postronnej łyżką koparki,
- porażenie prądem elektrycznym.

Zgodnie z §6 rozporządzenia Ministra Infrastruktury z dnia 23 czerwca 2003r. w sprawie informacji dotyczącej bezpieczeństwa i ochrony zdrowia [...] do robót, których charakter, organizacja lub miejsce prowadzenia stwarza szczególnie wysokie ryzyko powstania zagrożenia bezpieczeństwa i zdrowia ludzi, a w szczególności przysypania ziemią lub upadku z wysokości zaliczono:

- wykonanie wykopów o głębokości powyżej 3,0 m
- roboty murowe, betonowe i zbrojarskie na wysokości powyżej 5,0 m

- roboty prowadzone na dachu,
- roboty dociepleniowe ścian prowadzone z rusztowań,
- montaż i demontaż rusztowań.

5. Instrukcja BHP pracowników

Przed przystąpieniem do wykonywania robót, zwłaszcza niebezpiecznych należy przeprowadzić szkolenie BHP zgodnie z rozporządzeniem Ministra Infrastruktury z dnia 6 lutego 2003r. w sprawie bezpieczeństwa i higieny pracy podczas wykonywania robót budowlanych (Dz.U z 2003r. Nr 47 poz. 401).

6. Środki techniczne i organizacyjne zapobiegające niebezpieczeństwom wynikającym z wykonywania robót budowlanych w strefach szczególnego zagrożenia zdrowia lub w ich sąsiedztwie

właściwa organizacja robót,

- rozpoznanie, przy wykonywaniu robót budowlanych, lokalizacji instalacji elektrycznych i gazowych, zabezpieczenie stanowiska robót z wyłączeniem prądu i gazu włącznie,
- prowadzenie robót pod nadzorem osoby uprawnionej,
- stosowanie sprawnego sprzętu oraz materiałów posiadających wymagane atesty, świadectwa i aprobaty techniczne,
- przeszkolenie pracowników w zakresie wymogów BHP,
- stosowanie środków ochrony indywidualnej pracowników,
- zapewnienie na placu budowy środków pierwszej pomocy i podręcznego sprzętu gaśniczego,
- instruktaż pracowników przez kierownika budowy przed przystąpieniem do wykonywania robót szczególnie niebezpiecznych.

Środki techniczne i organizacyjne przy prowadzeniu robót ziemnych należy zapewnić zgodnie z rozdz. 10 rozporządzenia Ministra Infrastruktury z dnia 6 lutego 2003r. w sprawie bezpieczeństwa i higieny pracy [...] (Dz.U z 2003r. Nr 47 poz. 401).

Omawiany teren ma dostęp do drogi publicznej - ul. Marii Konopnickiej.

7. Uwagi końcowe

Dla zaprojektowanej inwestycji, przed przystąpieniem do jej realizacji, kierownik budowy winien opracować plan bezpieczeństwa i ochrony zdrowia zgodnie z rozporządzeniem Ministra Infrastruktury z dnia 23 czerwca 2003r. w sprawie informacji dotyczącej bezpieczeństwa i ochrony zdrowia oraz planu bezpieczeństwa i ochrony zdrowia (Dz.U. z 2003r. Nr 120 poz. 1126).



Integralną częścią powyższej informacji są informacje zawarte w poszczególnych opracowaniach branżowych.



inż.bud. lądowego Jacek Wojtak
Uprawniony do kierowania, kontrolowania
i nadzorowania budowy i robót oraz
projektowania w spec.konstrukcyjno-budowlanej
Nr Upr. FT 83861/80/84

mgr inż. arch. Piotr Klar
Uprawnienia budowlane
w specjalności architektonicznej
do projektowania bez ograniczeń
nr ewid. 35/08/SLOKK


mgr inż. arch. Sebastian Stefański
Uprawnienia budowlane w specjalności architektonicznej do projektowania bez ograniczeń
nr 22/08/SLOKK

Egz. 2

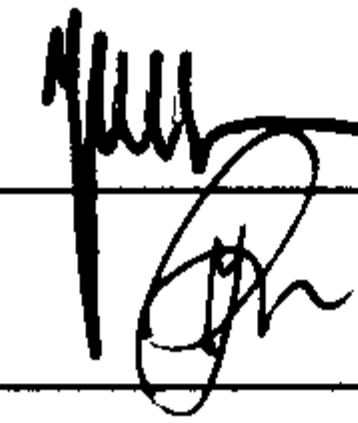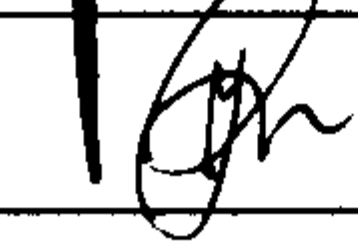		PROJEKT BUDOWLANY				
Nazwa obiektu budowlanego		PROJEKT BUDOWLANY PRZEBUDOWY I ZMIANY SPOSOBU UŻYTKOWANIA ISTNIEJĄCEGO PRZEDSZKOLA NA POTRZEBY MUZEUM				
Adres obiektu budowlanego		Kamienica Polska, ul. Marii Konopnickiej 189.				
Numery ewidencyjne działek na których obiekt jest sytuowany		Działka numer ewid. 49, k.m.1				
Dane inwestora		URZĄD GMINY KAMIENICA POLSKA UL. MARII KONOPNICKIEJ 12.				
Nazwa i adres jednostki projektowania		P.U. „JAC-BUD” Jacek Wojtak 42-290 Blachownia ul. Wczasowa 22/24.				
Projektanci opracowujący poszczególne części projektu budowlanego.						
I.p.	specjalność		Imię i nazwisko	Numer uprawnień	Podpis	Data
1	Konstrukcja	projektant	Inż. Jacek Wojtak	UAN-VIII 83861/80/84		18.12. 2008 r
2	Konstrukcja	sprawdzający	Mgr inz. Jan Bissinger	UAN-VIII 83861/192/88		
OŚWIADCZENIE Zgodnie z art. 20 ust. 4 ustawy Prawo Budowlane, oświadczamy że Projekt Budowlany przebudowy i zmiany sposobu użytkowania istniejącego przedszkola na potrzeby muzeum w Kamienicy Polskiej, ul. Marii Konopnickiej 189, jest sporządzony zgodnie z wymaganiami w/w ustawy, obowiązującymi przepisami oraz zasadami wiedzy technicznej.						

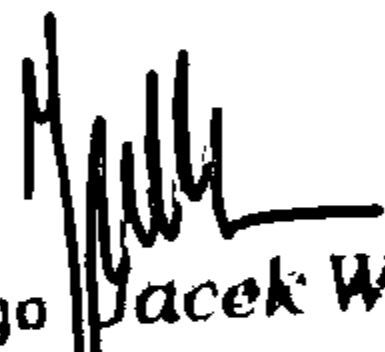
Inż. bud. lądowego Jacek Wojtak
Uprawniony do kierowania, kontrolowania
i nadzorowania budowy i robót oraz
projektowania w spec. konstrukcyjno-budowlanej
Nr Upr. ET 83861/80/84



OPIS TECHNICZNY

1. Fundamenty.

Nie projektuje się wzmocnień fundamentów.

2. Ściany nadziemna parteru.

Po skuciu tynków na parterze oraz zebraniu warstw podłogowych zostanie wykonana ocena nadproży i rys w ścianach oraz ewentualny zakres ich wzmocnienia.

Wykonać wyburzenia ścian w/g projektu architektonicznego.

3. Strop nad parterem.

Strop zaprojektowano w konstrukcji żelbetowej, gęstożebrowej. Przyjęto belki oraz pustaki stropowe POROTHERM 50. Wysokość belek dobrano w/g tabeli 23 cm + nadbeton 4 cm, rozstaw 50 cm.

Montaż stropu można rozpocząć po wykonaniu prac opisanych w p. 2 oraz wykonaniu podciągów POZ.1 i POZ.2.

Wykonać żebra rozdzielcze 2#16 przy rozpiętości 6 m – 2szt. przy rozpiętości 4,05 m – 1 szt.

4. Schody.

Schody zaprojektowano jako żelbetowe na płycie grubości 12 cm zbrojone #10 co 10 cm podłużnie wsparte na płycie spocznikowej gr. 12 cm zbrojonej #10 co 10 cm oraz na stropie.

5. Ściany nadziemna piętra.

Po wykonaniu stropu na leży zdemontować wieżbę dachową oraz skuć tynki na istniejących ścianach. Wykonać nowe fragmenty ścian.

Ściany należy zakończyć wieńcem żelbetowym zbrojonym podłużnie 4#12, strzemiona O6 co 30 cm.

W wieńcach należy osadzić śruby kotwiące kratownice dachowe w/g projektu wykonawczego wieżby.


Połączenie wieńcy ze stropem żelbetowym należy wykonać za pomocą rdzeni zamieszczonych w szczegółach projektu wykonawczego.

6. Wieżba dachowa.


Projekt, wykonanie oraz montaż wieżby wykona Specjalistyczny Zakład Stolarski – Witkowscy z siedzibą w Rychłowicach 21B 98-200 Wieluń zgodnie z ofertą A-236-08 z 28.10.2008.

Schemat statyczny oraz rozmieszczenie przedstawiono na rys. PK-4 i PK-5.

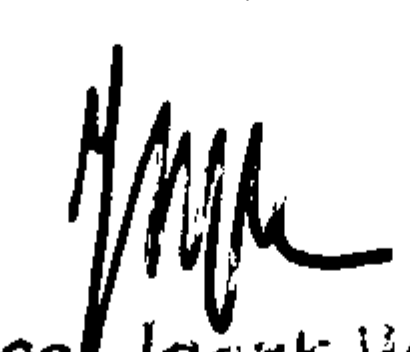




Inż.bud. lądowego Jacek Wojtak
Uprawniony do kierowania, kontrolowania
i nadzorowania budowy i robót oraz
projektowania w spec. konstrukcyjno-budowlanej
Nr Upr. ET 8386 1/80/84

POZ.2 szt. 1

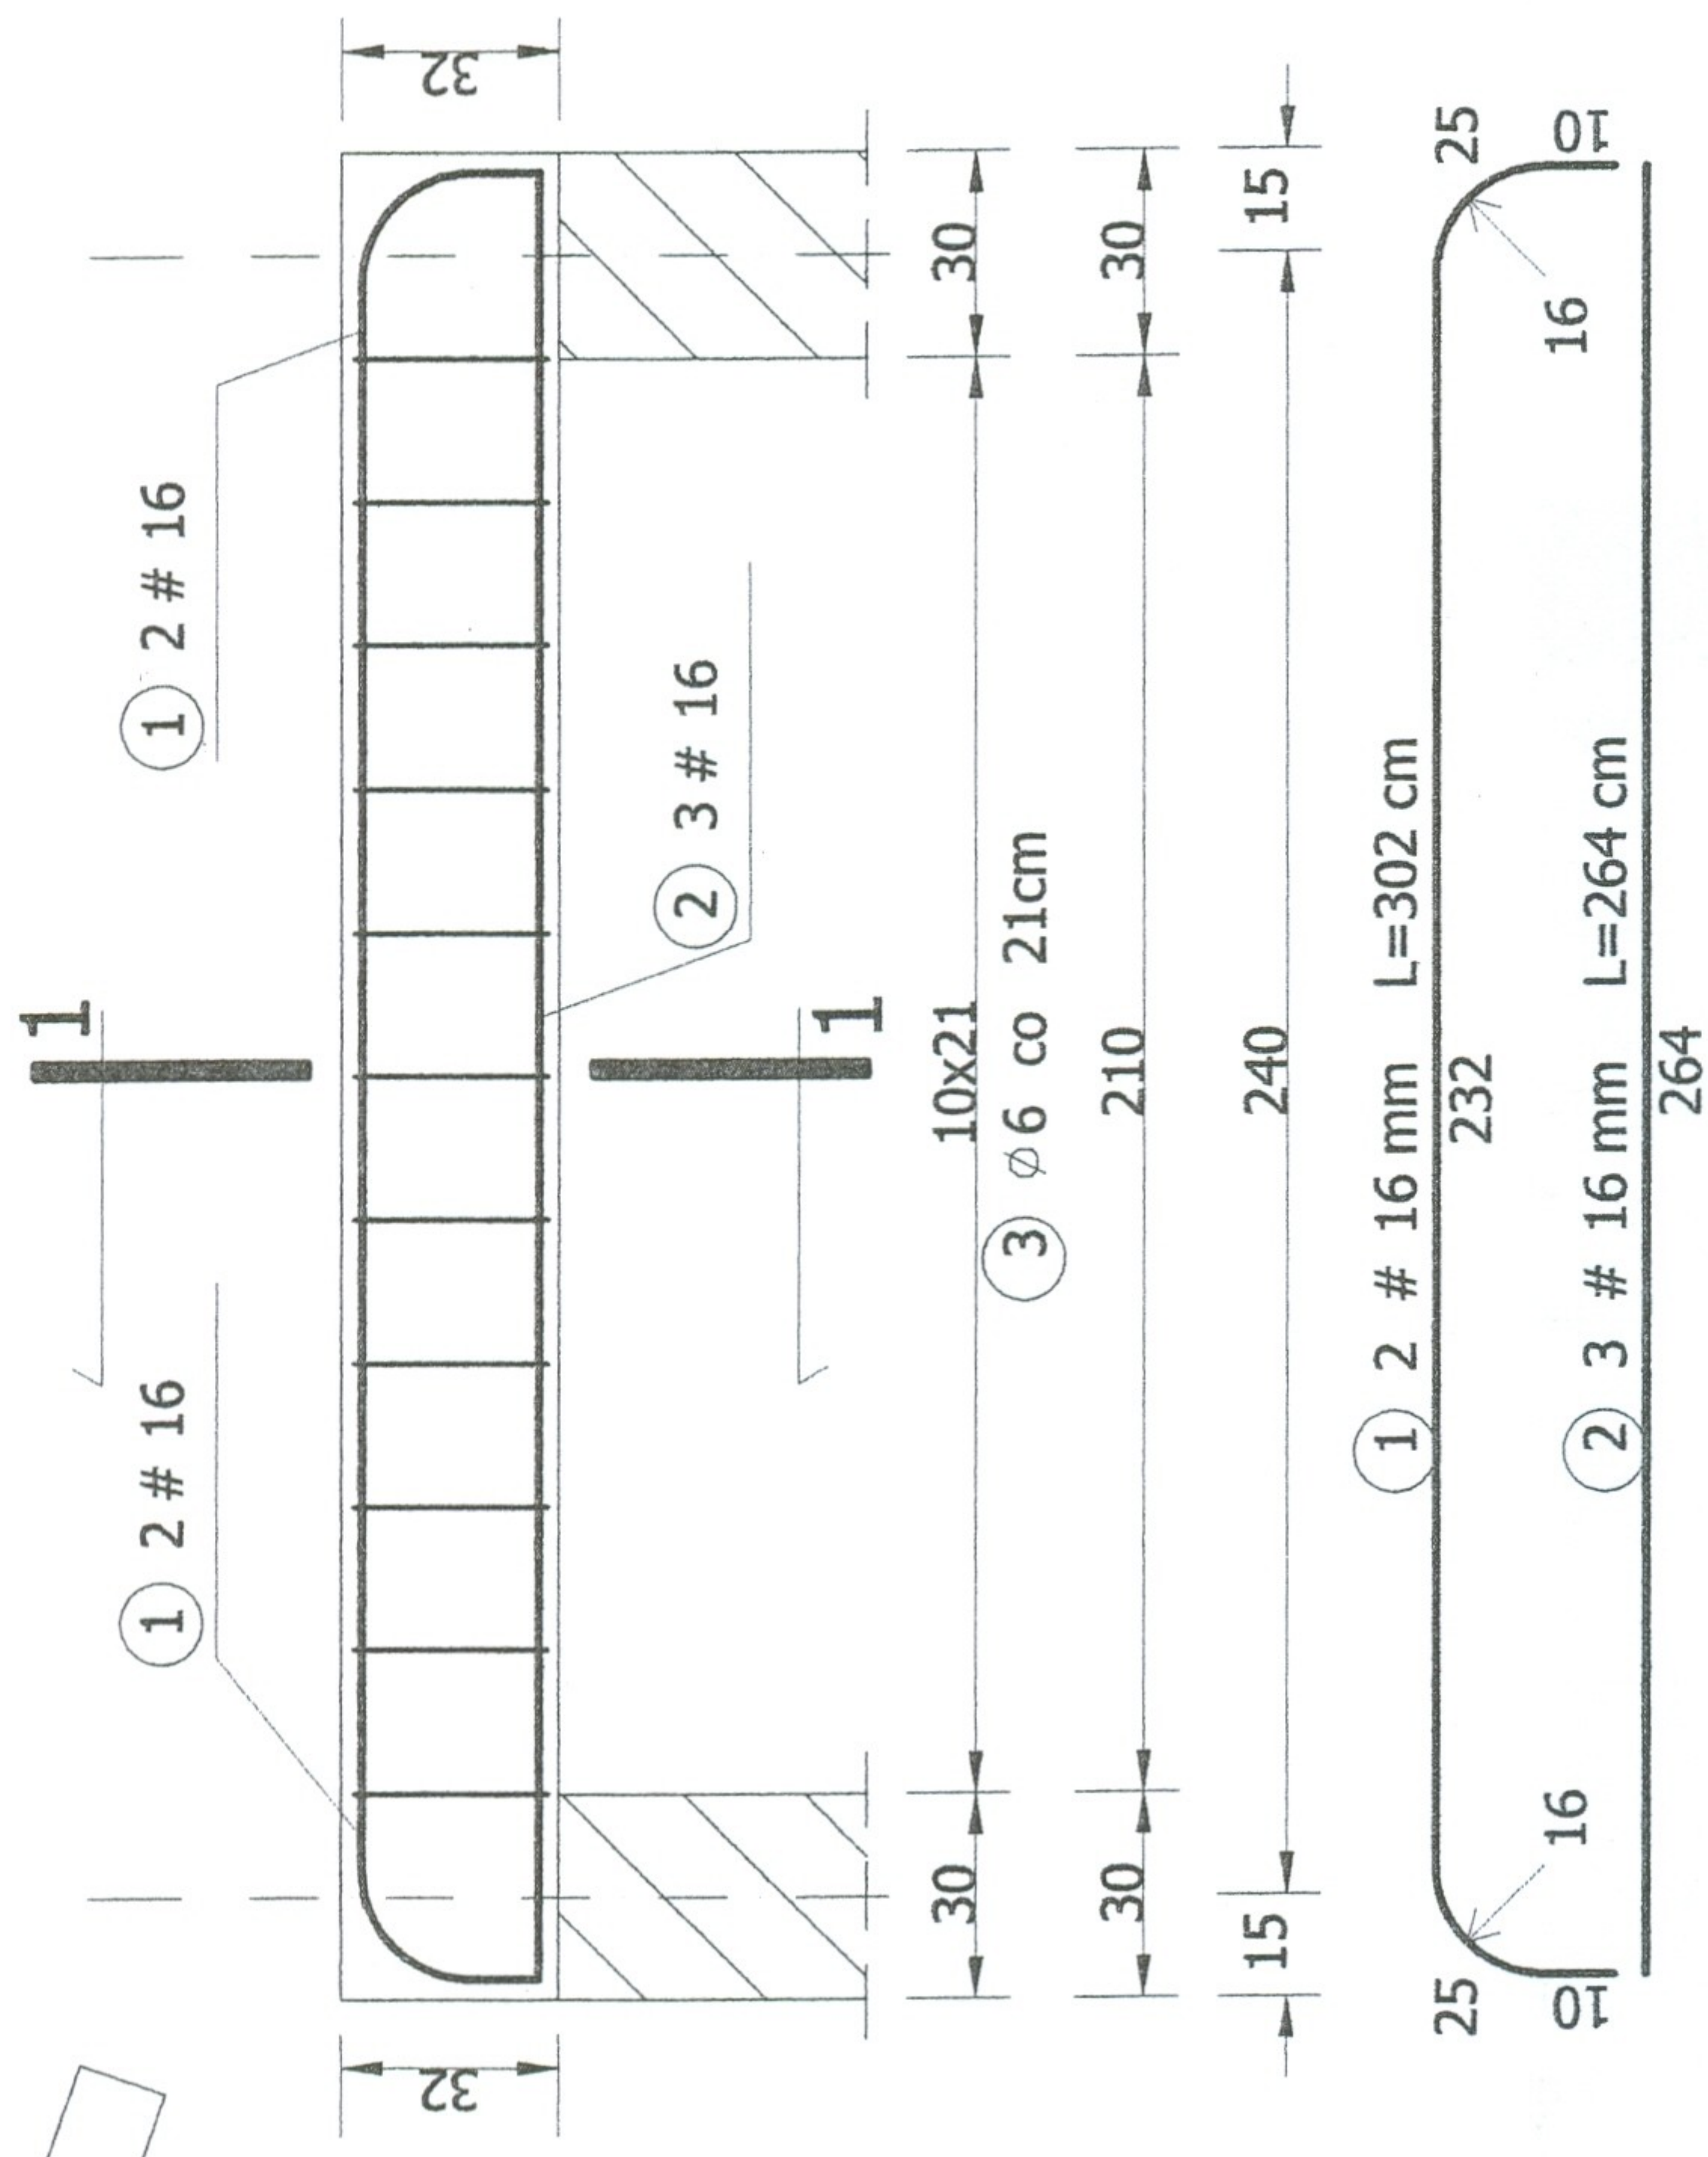

PRZEKROJ 1-1

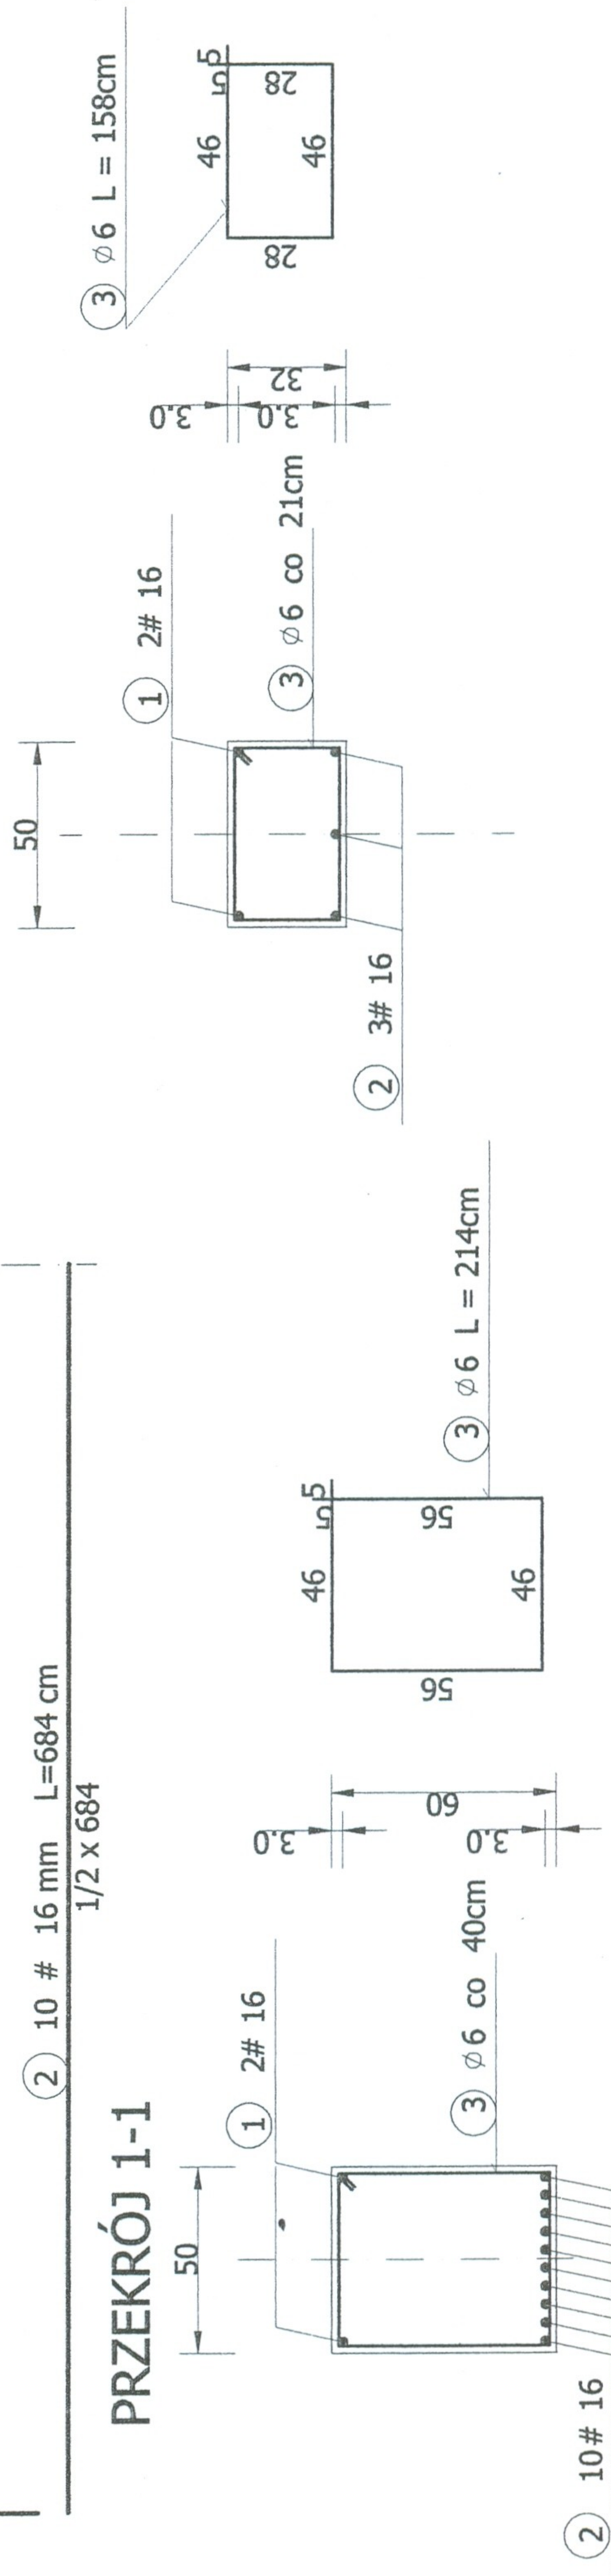

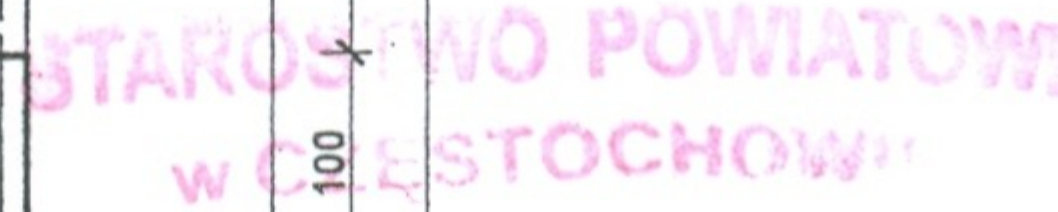

PROJEKT BUDOWLANY PRZEBUDOWY I ZMIANY SPOSOBU UŻYTKOWANIA ISTNIEJĄCEGO PRZEDSZKOLA NA POTRZEBY MUZI
Kamienica Polska, ul. Marii Konopnickiej 149, dz. nr ewid. 40 k m 1



WIELKOPOLSKA

PRZEDSIĘWZIĘTWO USŁUGOWE
JAC - BUD
URZĄD GMINY
KAMIENICA POLSKA


Janek Wojcik PROJEKT BUDOWLANY STALU I KOSZTOWANIE	RZUT PARTERII SKALA
--	--

BRANJA KONSTRUKCIJNA	12.2008	Ing. Jacek Wojcik Upr. Bud. FTS385/80/84	PODPIS	NA PYSUNKU
----------------------	---------	--	--------	------------

SPRAWDZIK
Int. Jan Błaszczyński Uor Bud. UAN-VIII 83881/192/88

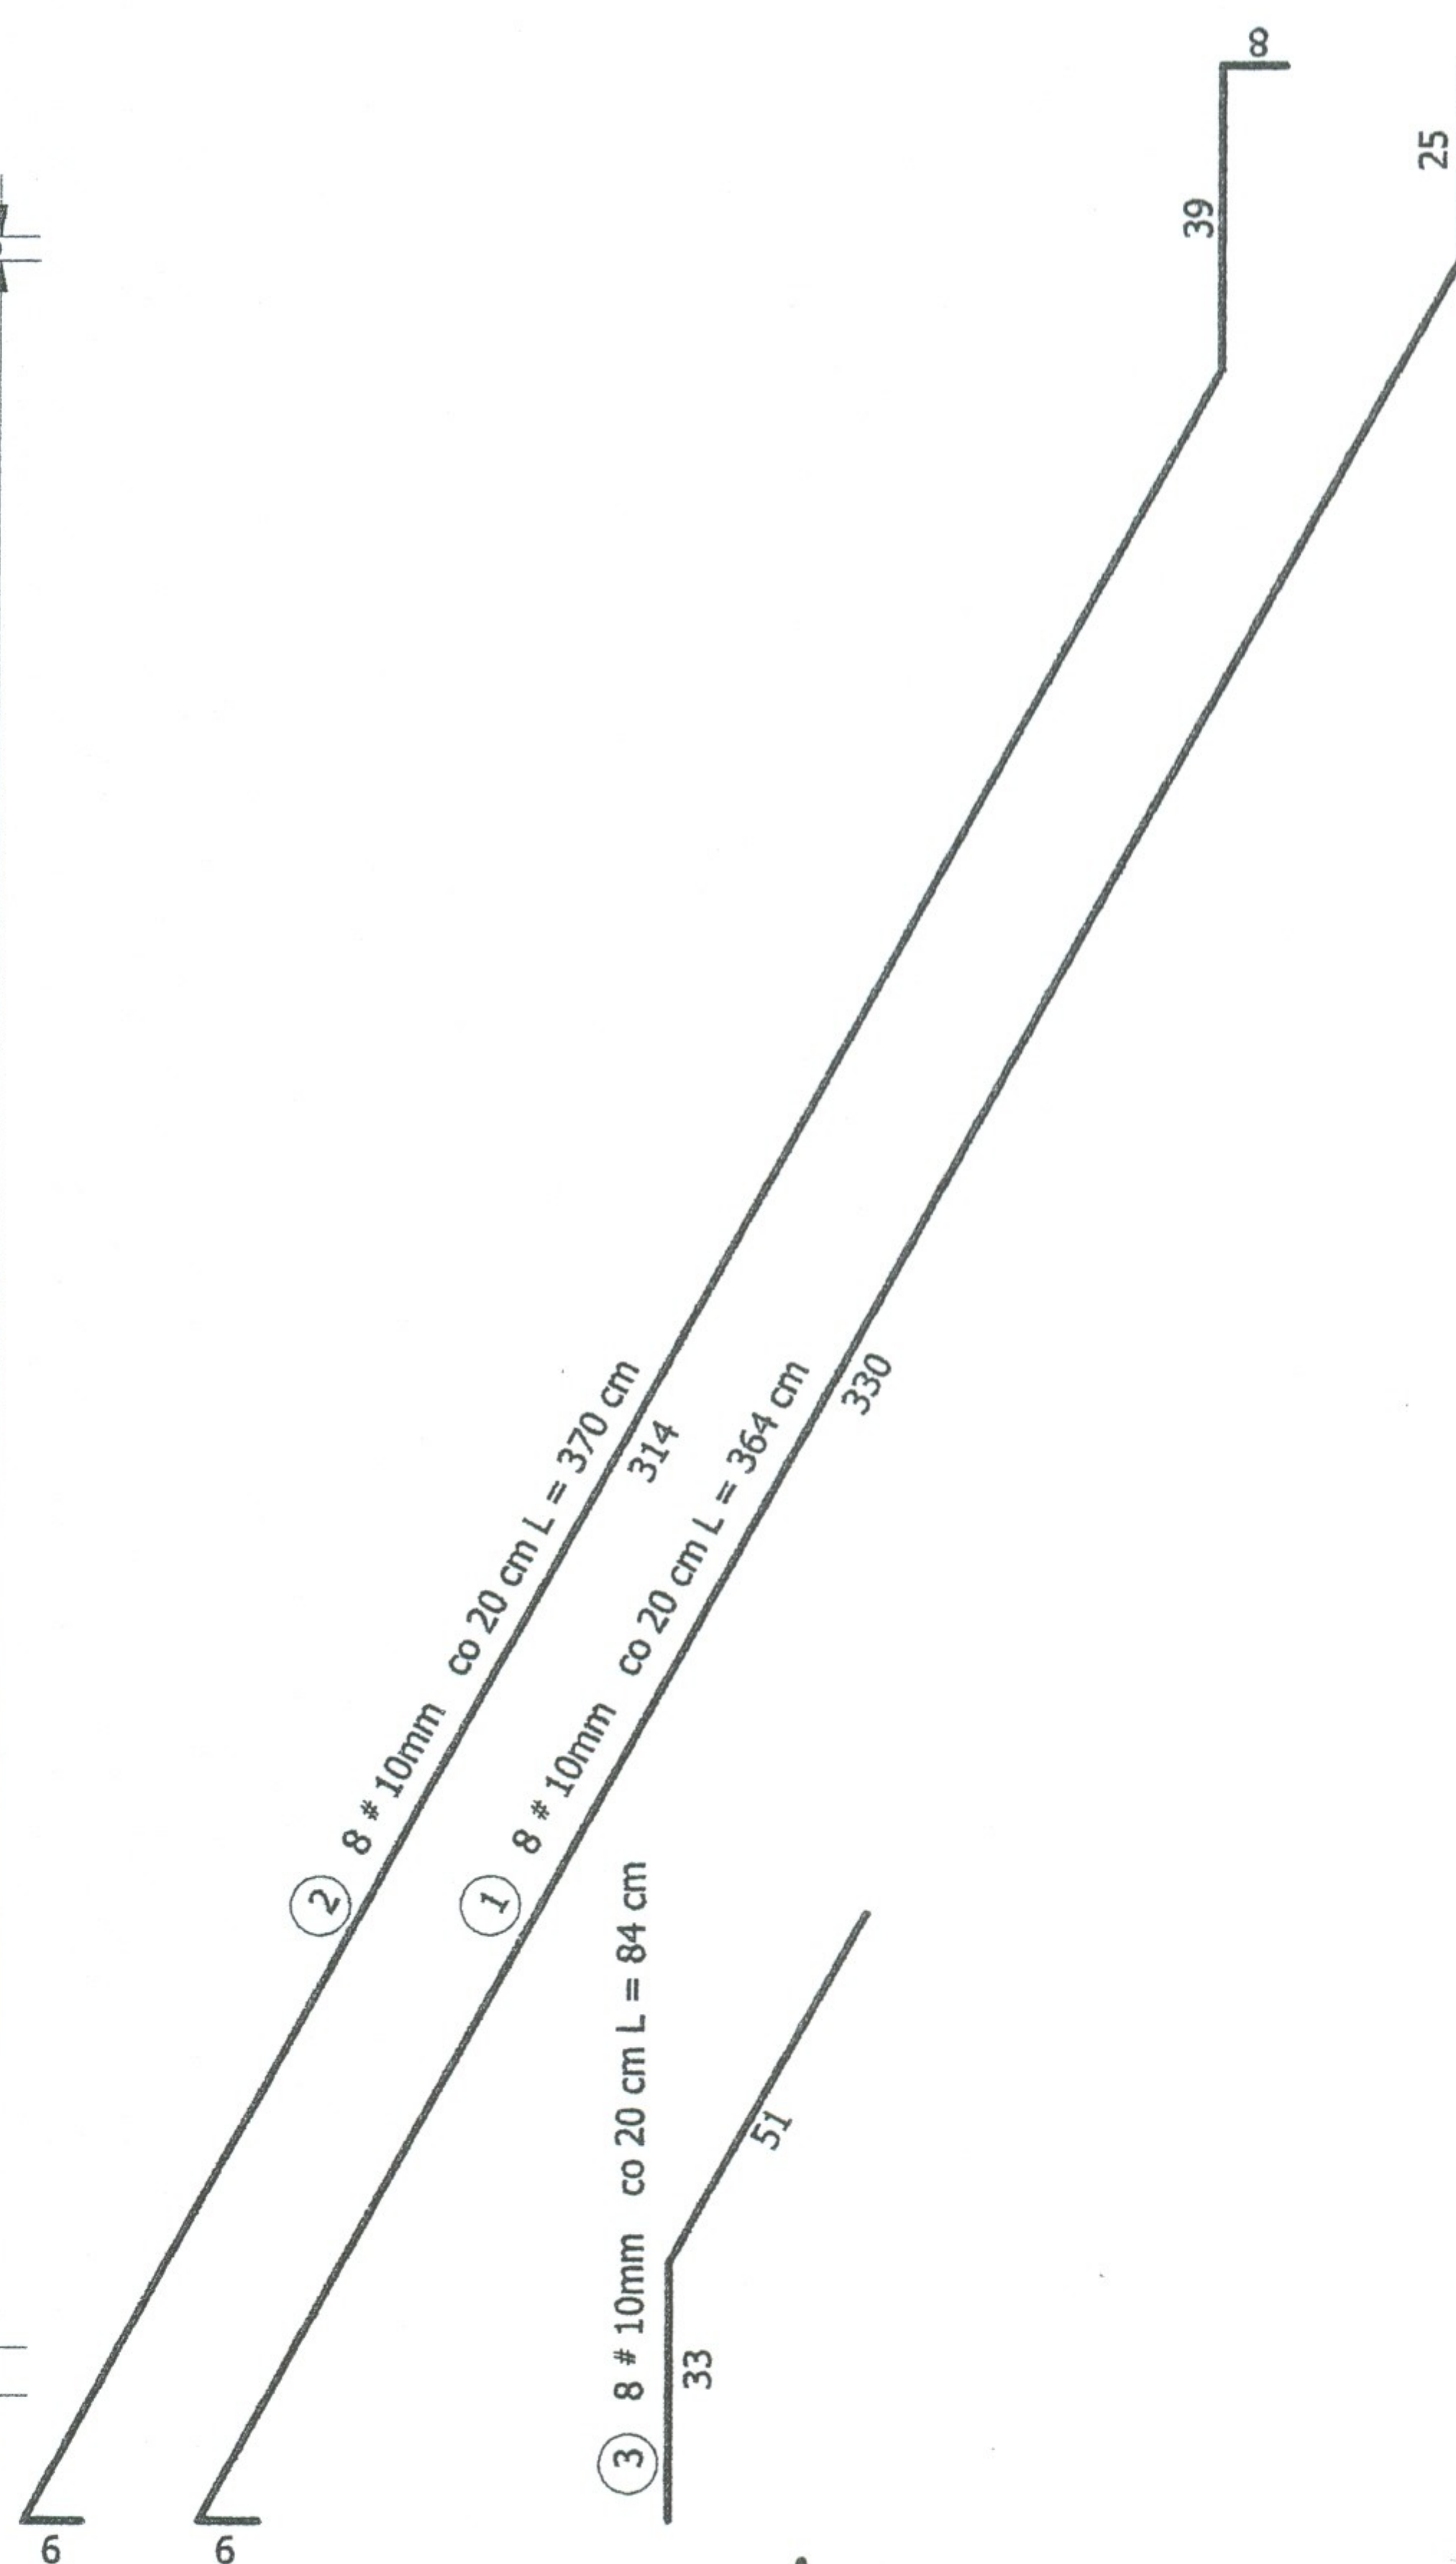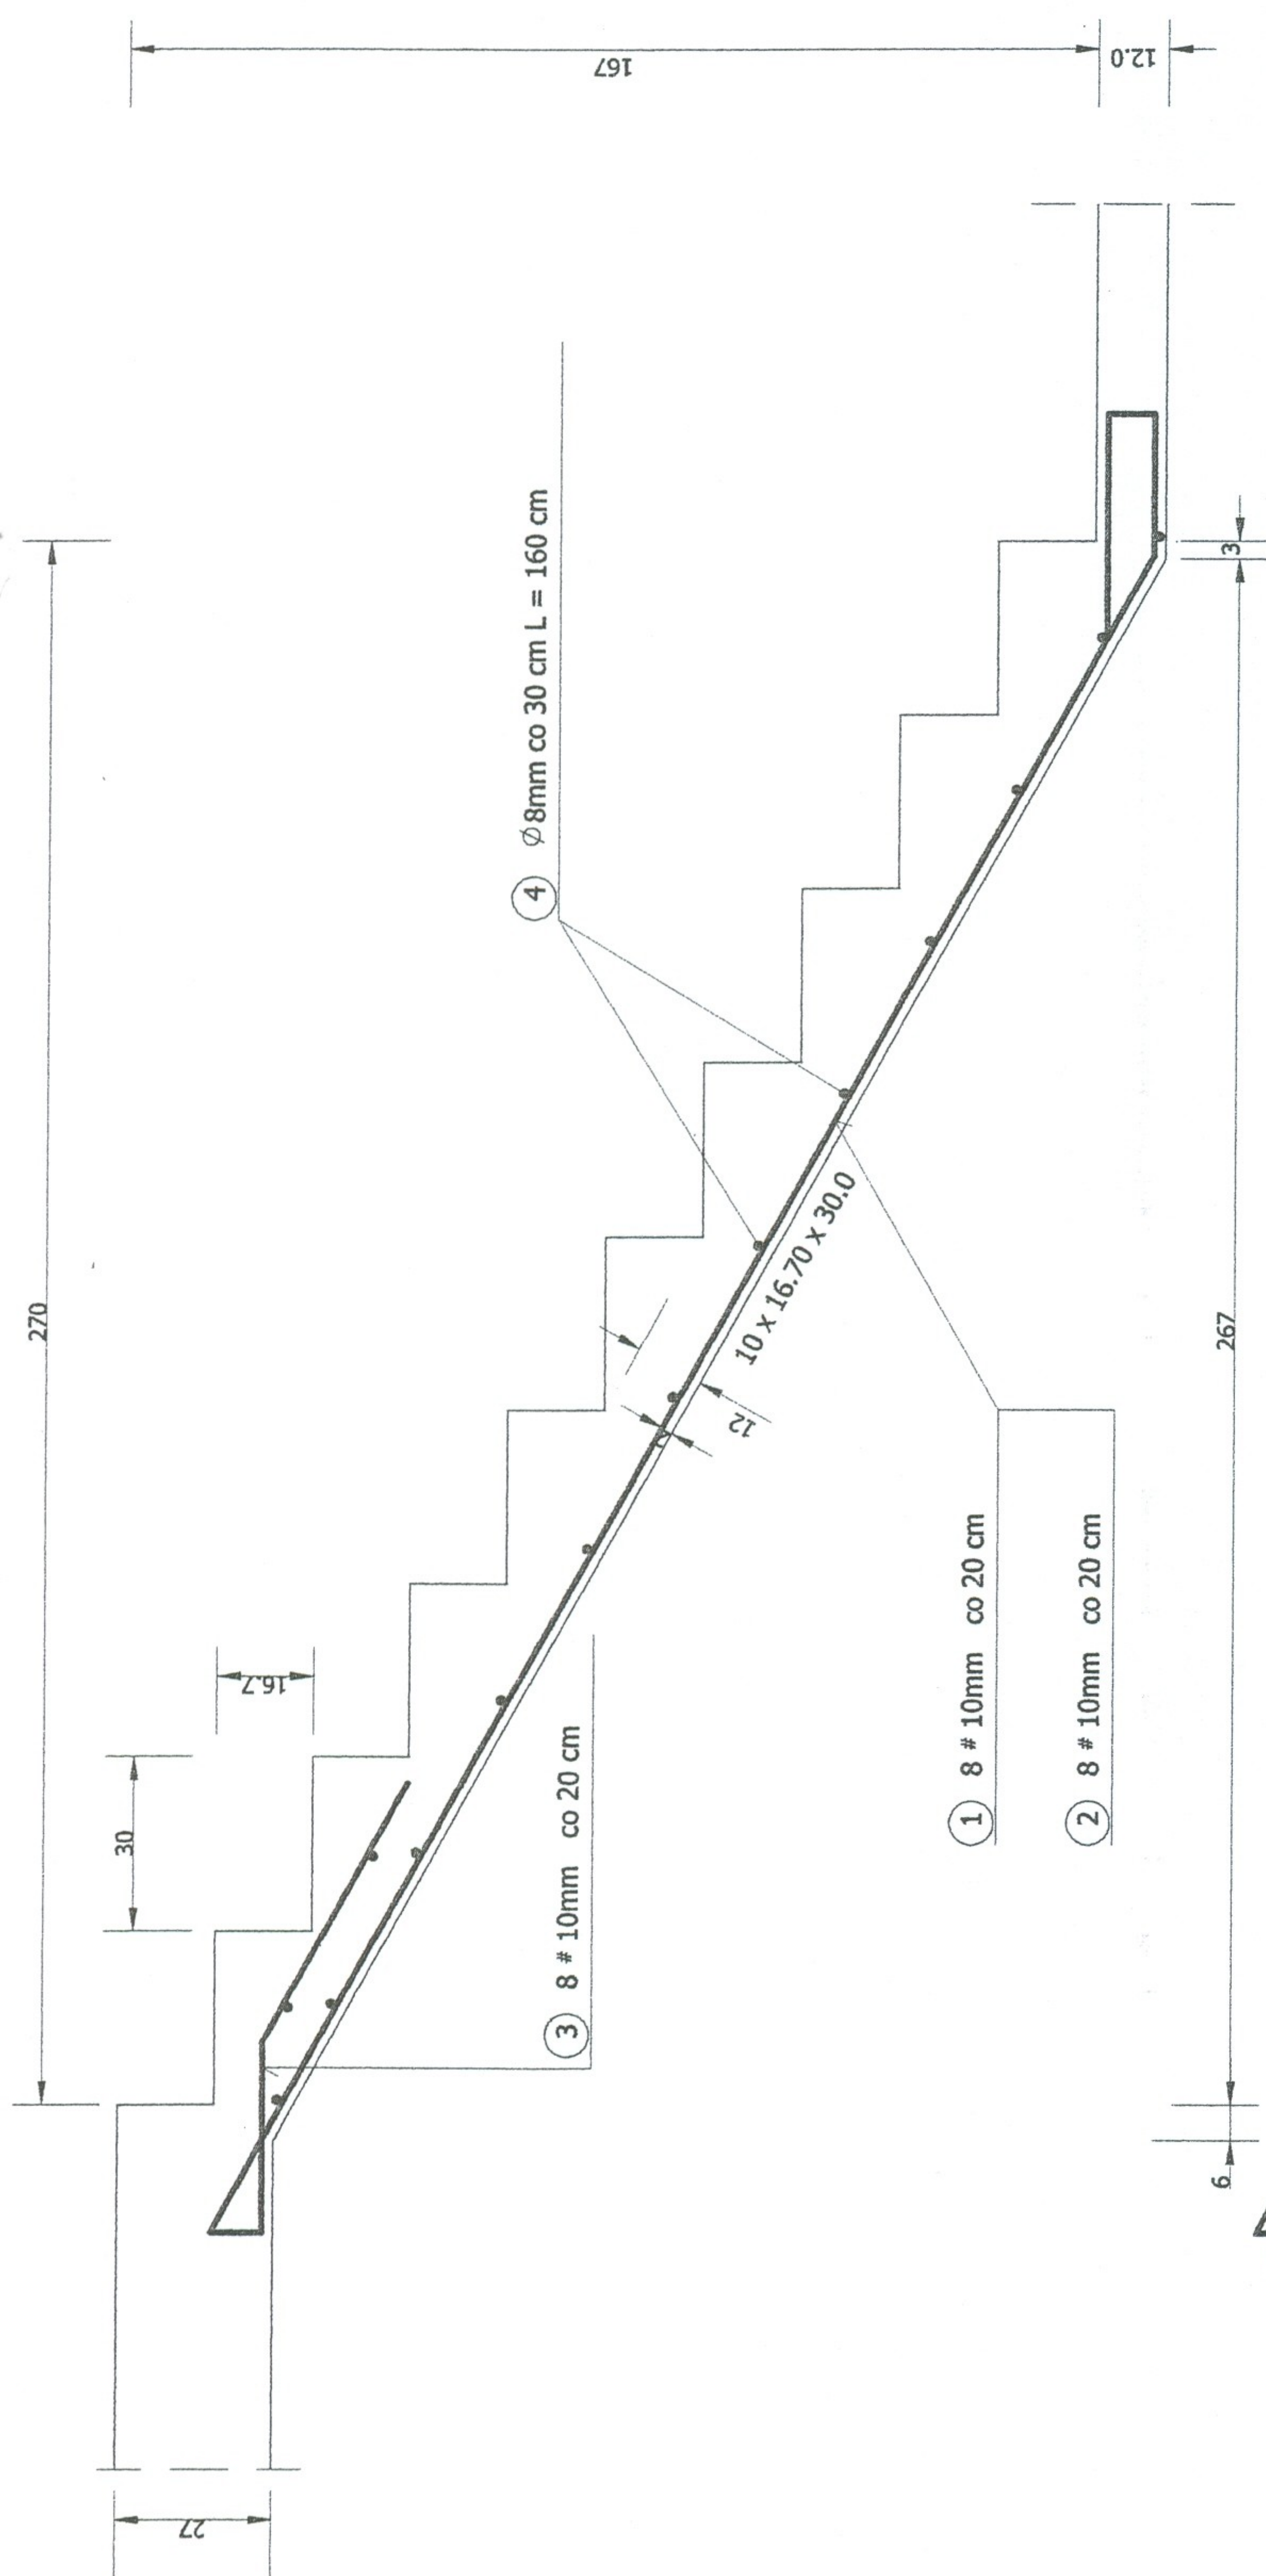


SCHODY PŁYTOWE 2 szt.

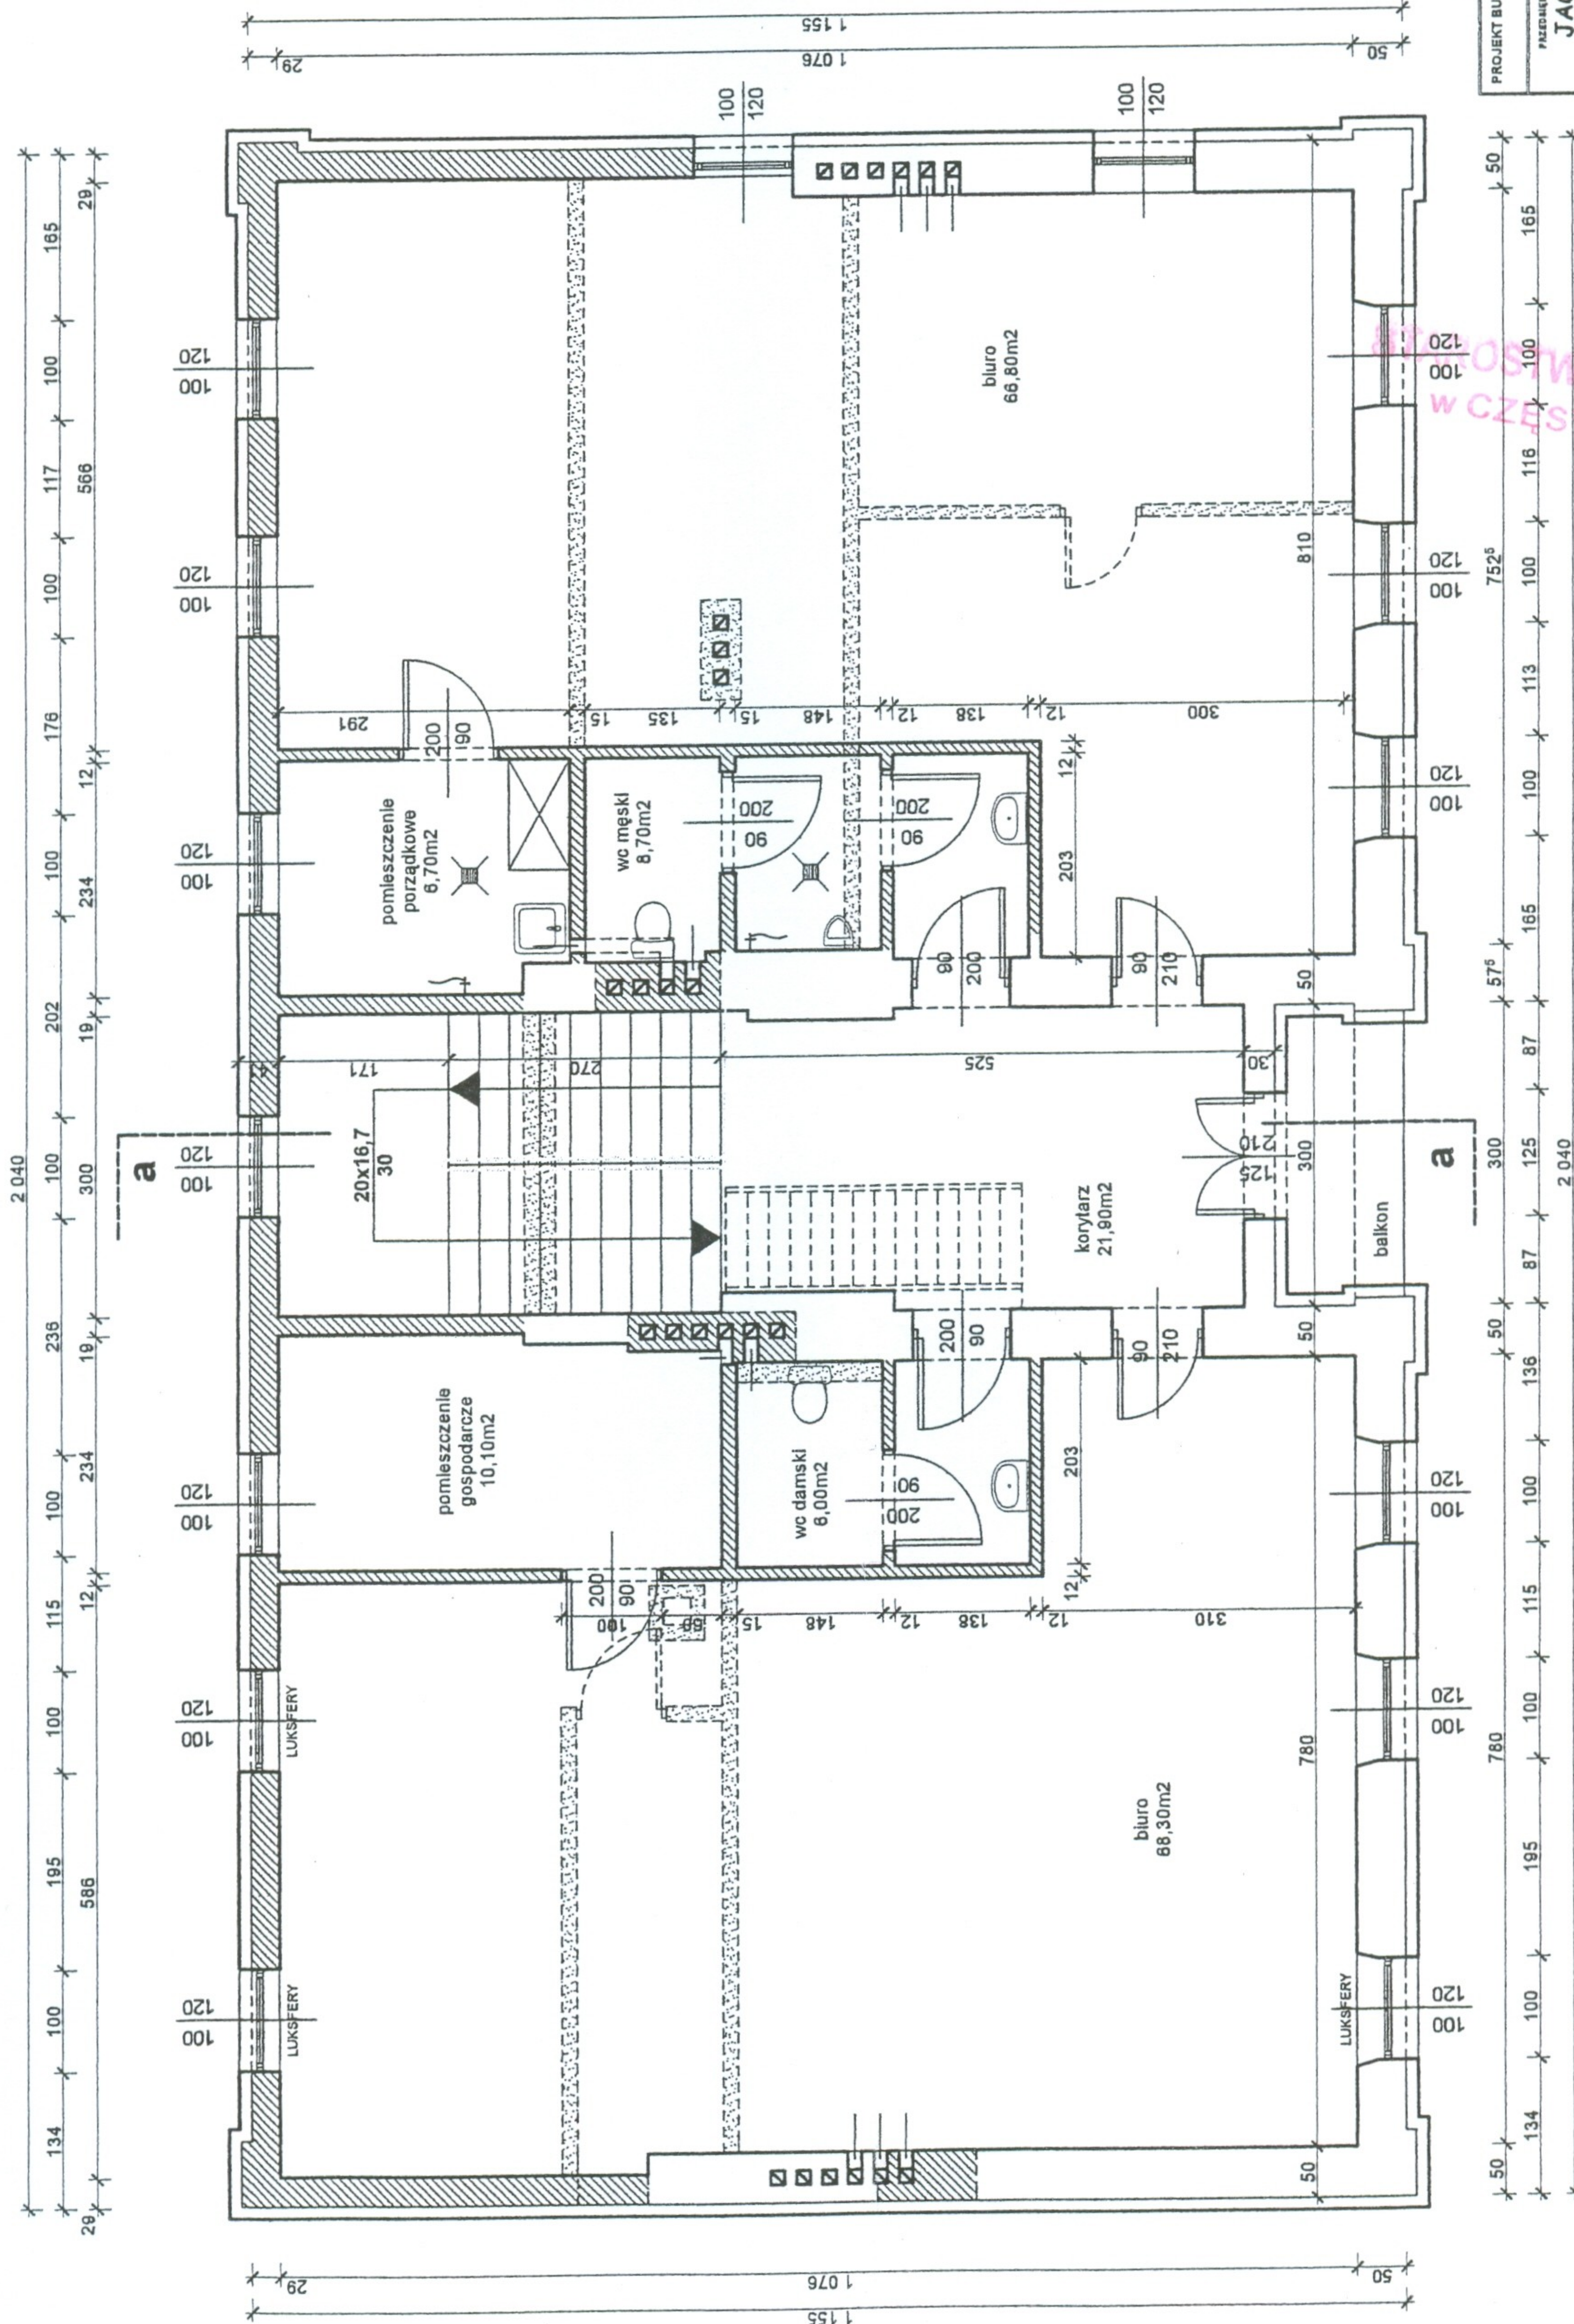

ZE WZGLĘDU NA MODERNIZACYJNY CHARAKTER PRAC, WYMIARY SPRAWDZIĆ NA BUDOWIE

PROJEKT BUDOWLANY PRZEBUDOWY I ZMIANY SPOSOBU UŻYTKOWANIA ISTNIEJĄCEGO PRZEDSZKOLA NA POTRZEBY MUZEUM Kamienica Polska, ul. Marii Konopnickiej 189, dz. nr ewid. 49 k.m. 1			
PRZEDSIĘBIORSTWO UNOSOWE JAC - BUD Jacek Wojcik	URZĄD GMINY KAMIEŃCA POLSKA		
PROJEKT BUDOWLANY BRANŻA KONSTRUKCYJNA	RZUT PIĘTRA		
PROJEKT 12.2008	Inst. Jacek Wojcik Upr. Bud. FTB3861/60/64	Inst. Jan Biskup Upr. Bud. UAN-VIII 63361/192/68	SKALA 1:50
SPRAWDZIŁ			PK 2


OSTO W CZĘSTOCHOWIE

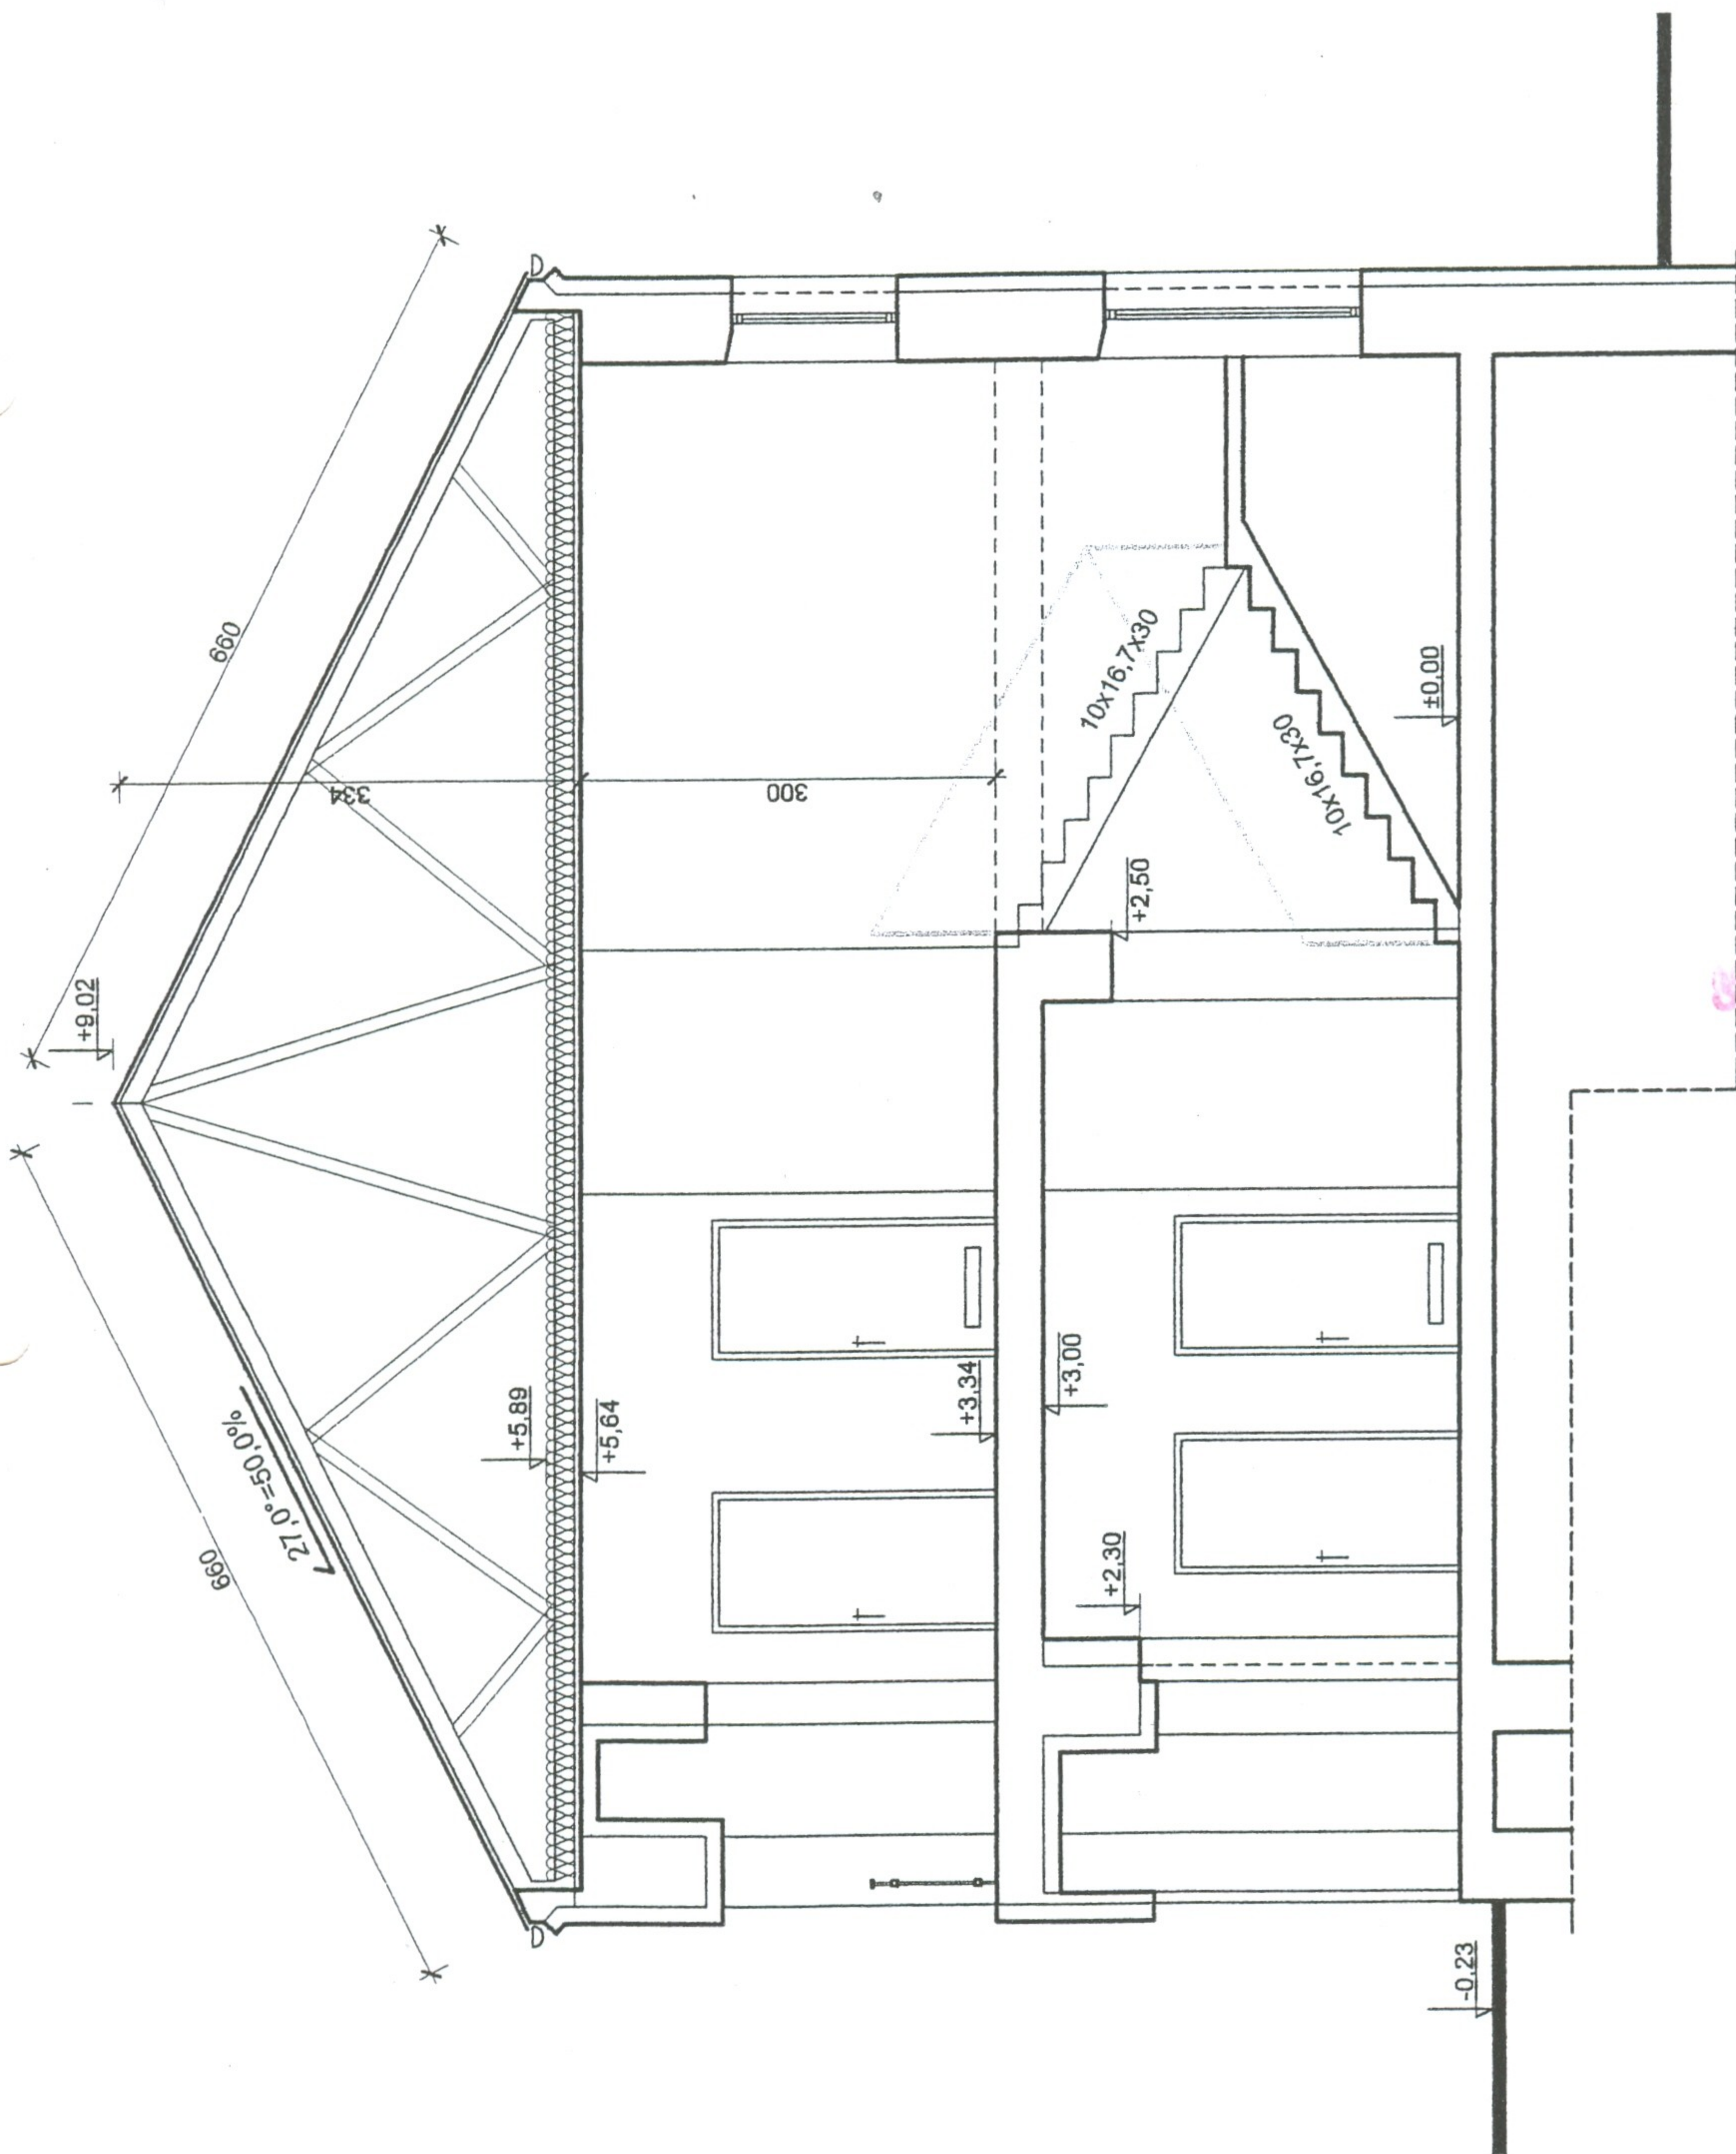

STAROSTWO POWIATOWE
W CZĘSTOCHOWIE

ZE WZGLĘDU NA MODERNIZACYJNY CHARAKTER PRAC, WYMIARY SPRAWDZIC NA BUDOWIE


PROJEKT BUDOWLANY PRZEBUDOWY I ZMIANY SPOSOBU UŻYTKOWANIA ISTNIEJĄCEGO PRZEDSZKOLA NA POTRZEBY MUZEUM Kamienica Polska, ul. Marii Konopnickiej 188, dz nr ewid 49 k.m. 1			
PRZEDSIĘBIORSTWO USŁUGOWE JAC - BUD Jacek Wojdak		ZLECENIODAWCA URZĄD GMINY KAMIENICA POLSKA	
PROJEKT BUDOWLANY BRANŻA KONSTRUKCYJNA		PRZESZKROJE SKALA	
PROJEKT	12.2008	Inż. Jacek Wojdak Upr Bud. FT83851/80/84	PODPIS
SPRAWDZIŁ		Inż. Jan Bieleń Upr Bud. UAN-VIII 83881/192/88	NR RYSUNKU PK 3

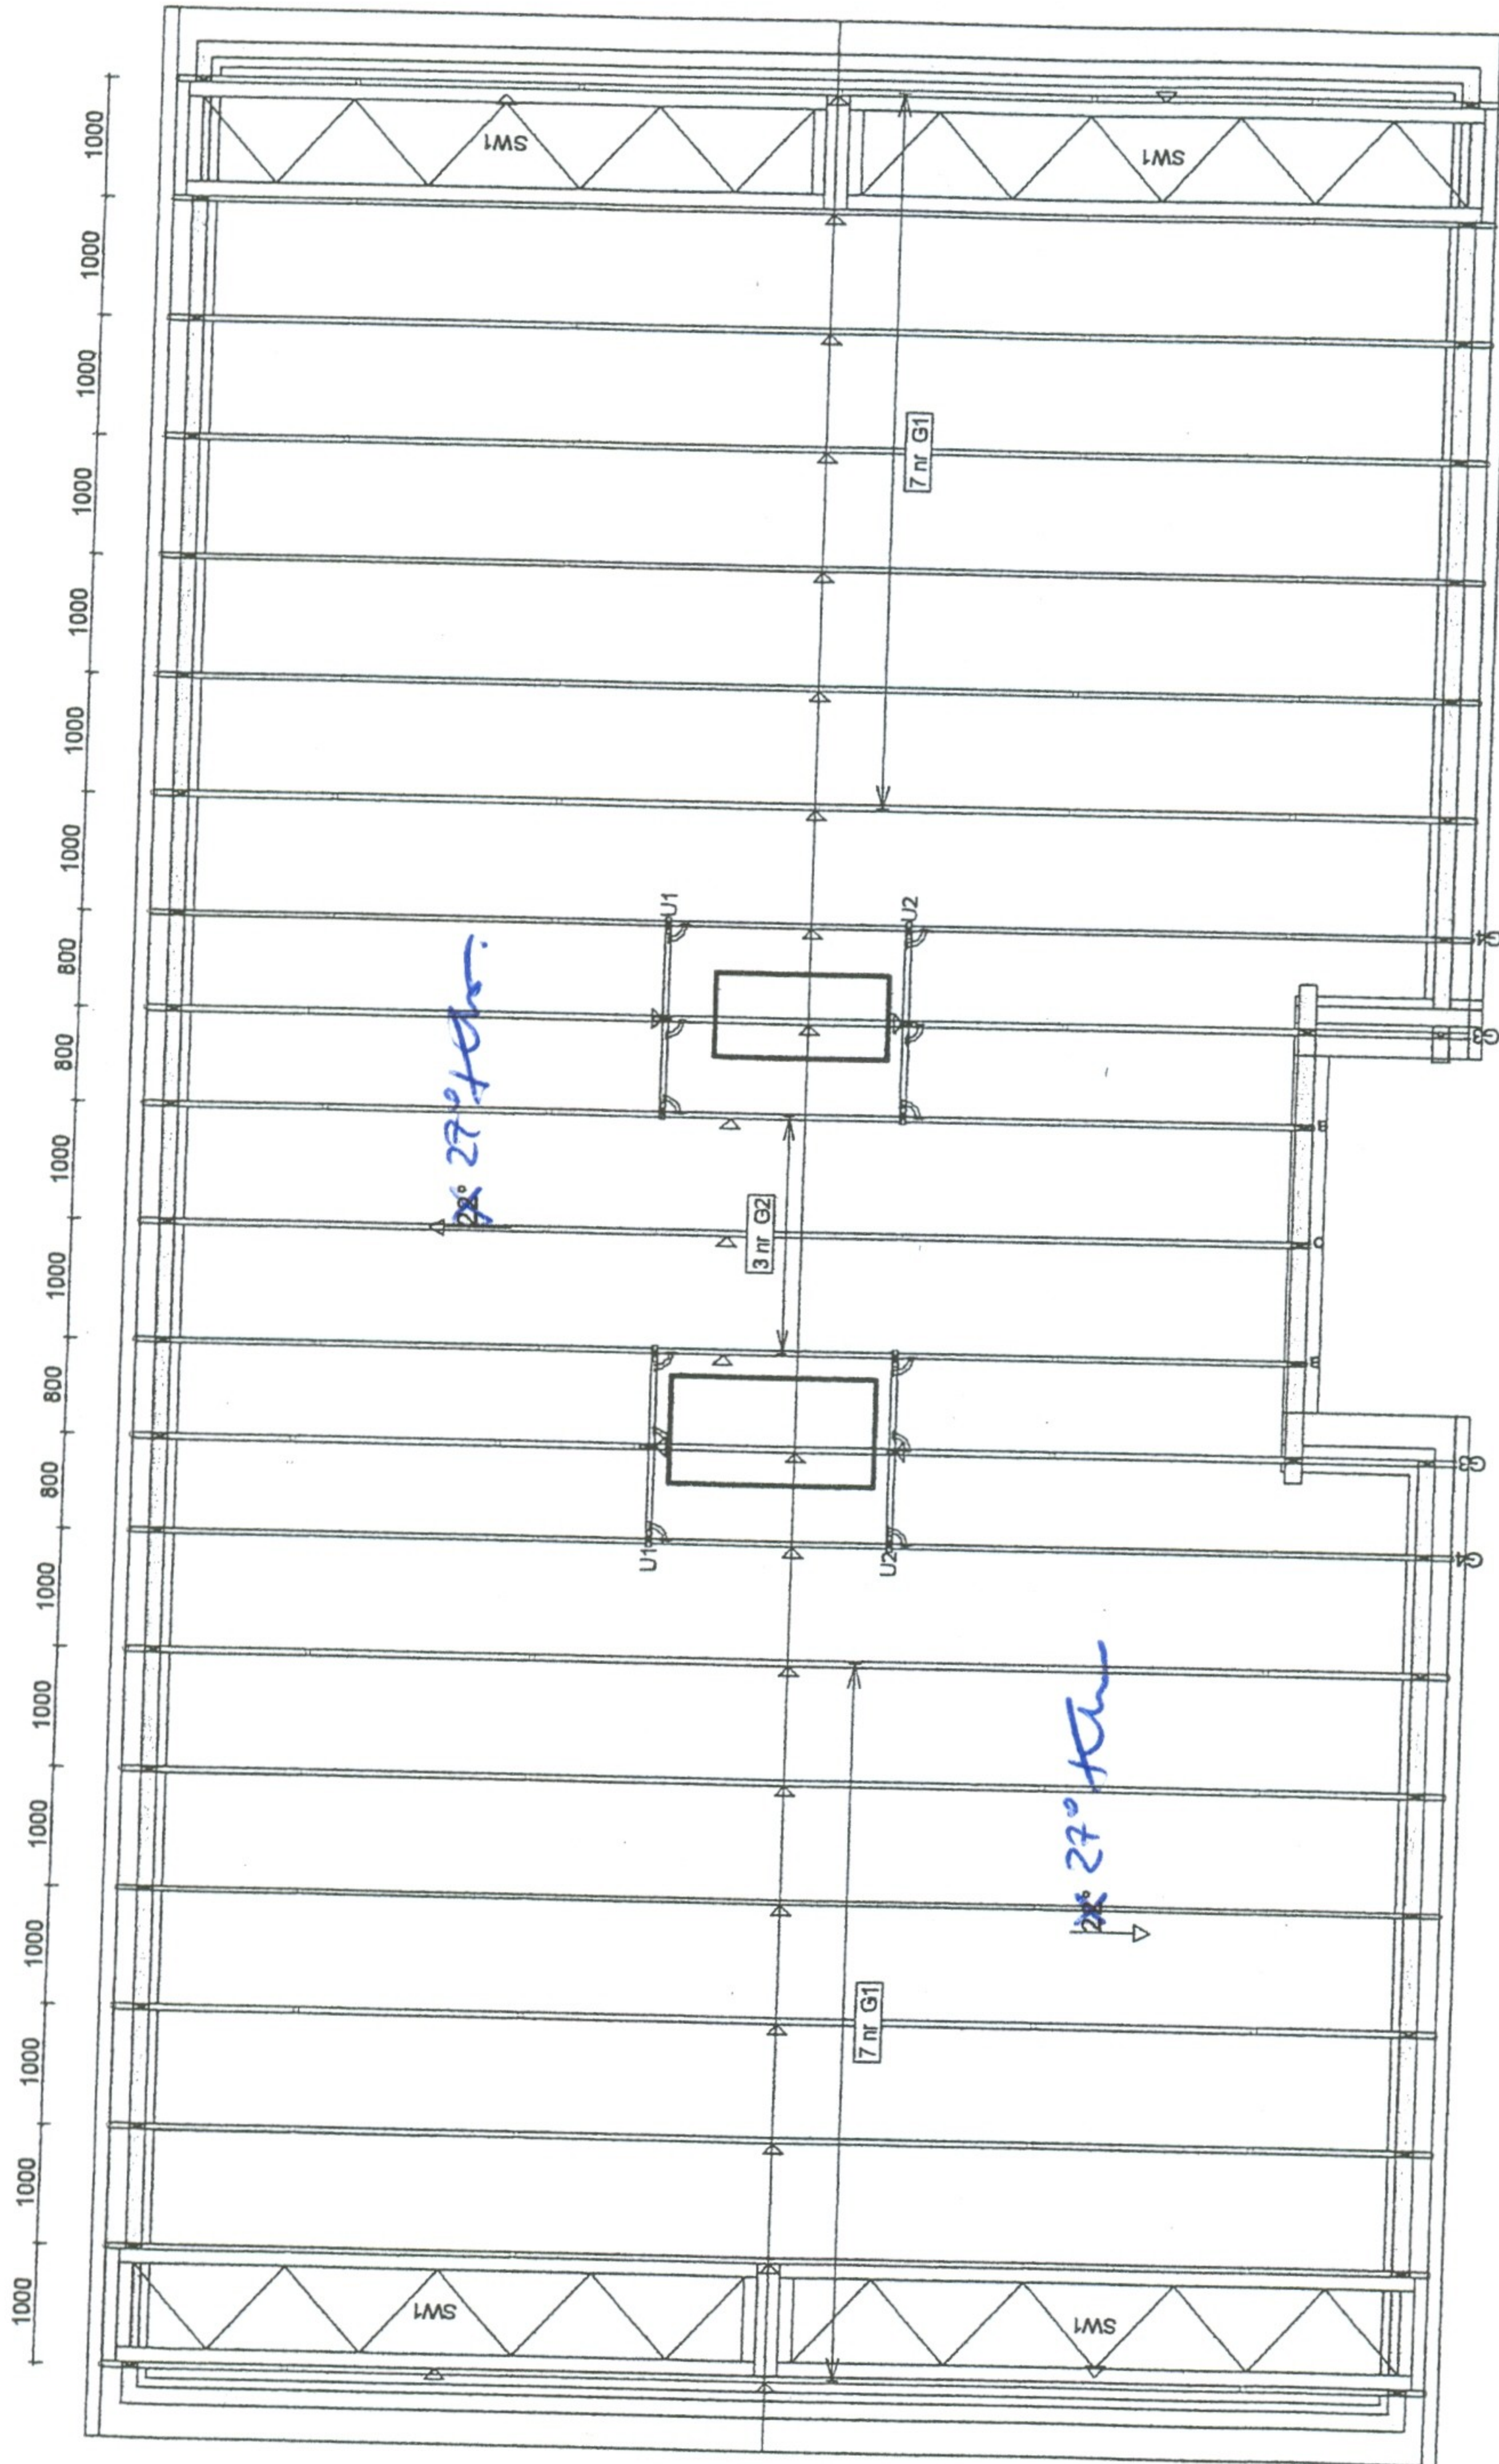

STAROSTWO POWIATOWE
W CZĘSTOCHOWIE

PROJEKT BUDOWLANY PRZEBUDOWY I ZMIANY SPOSOBU UŻYTKOWANIA ISTNIEJĄCEGO PRZEDSZKOLA NA POTRZEBY MUZEUM Kamienica Polska, ul. Marii Konopnickiej 189, dz nr ewid 48 k.m. 1	
PRZEDSIĘBIORSTWO USŁUGOWE JAC - BUD Jacek Woźniak	ZLECENIODAWCA URZĄD GMINY KAMIEŃ POLSKA
PROJEKT BUDOWLANY BRANŻA KONSTRUKCYJNA	OSIOWY ROZSTAW WIAZARÓW
PROJEKT SPRAWDZIŁ	12.2008 inż. Jacek Woźniak Upr Bud. F783961/60/84 inż. Jan Bissinger Upr Bud. UAN-VIII 63961/192/88
SKALA NR RYSUNKU PK 4	

Masa: 93 kg/warstwę

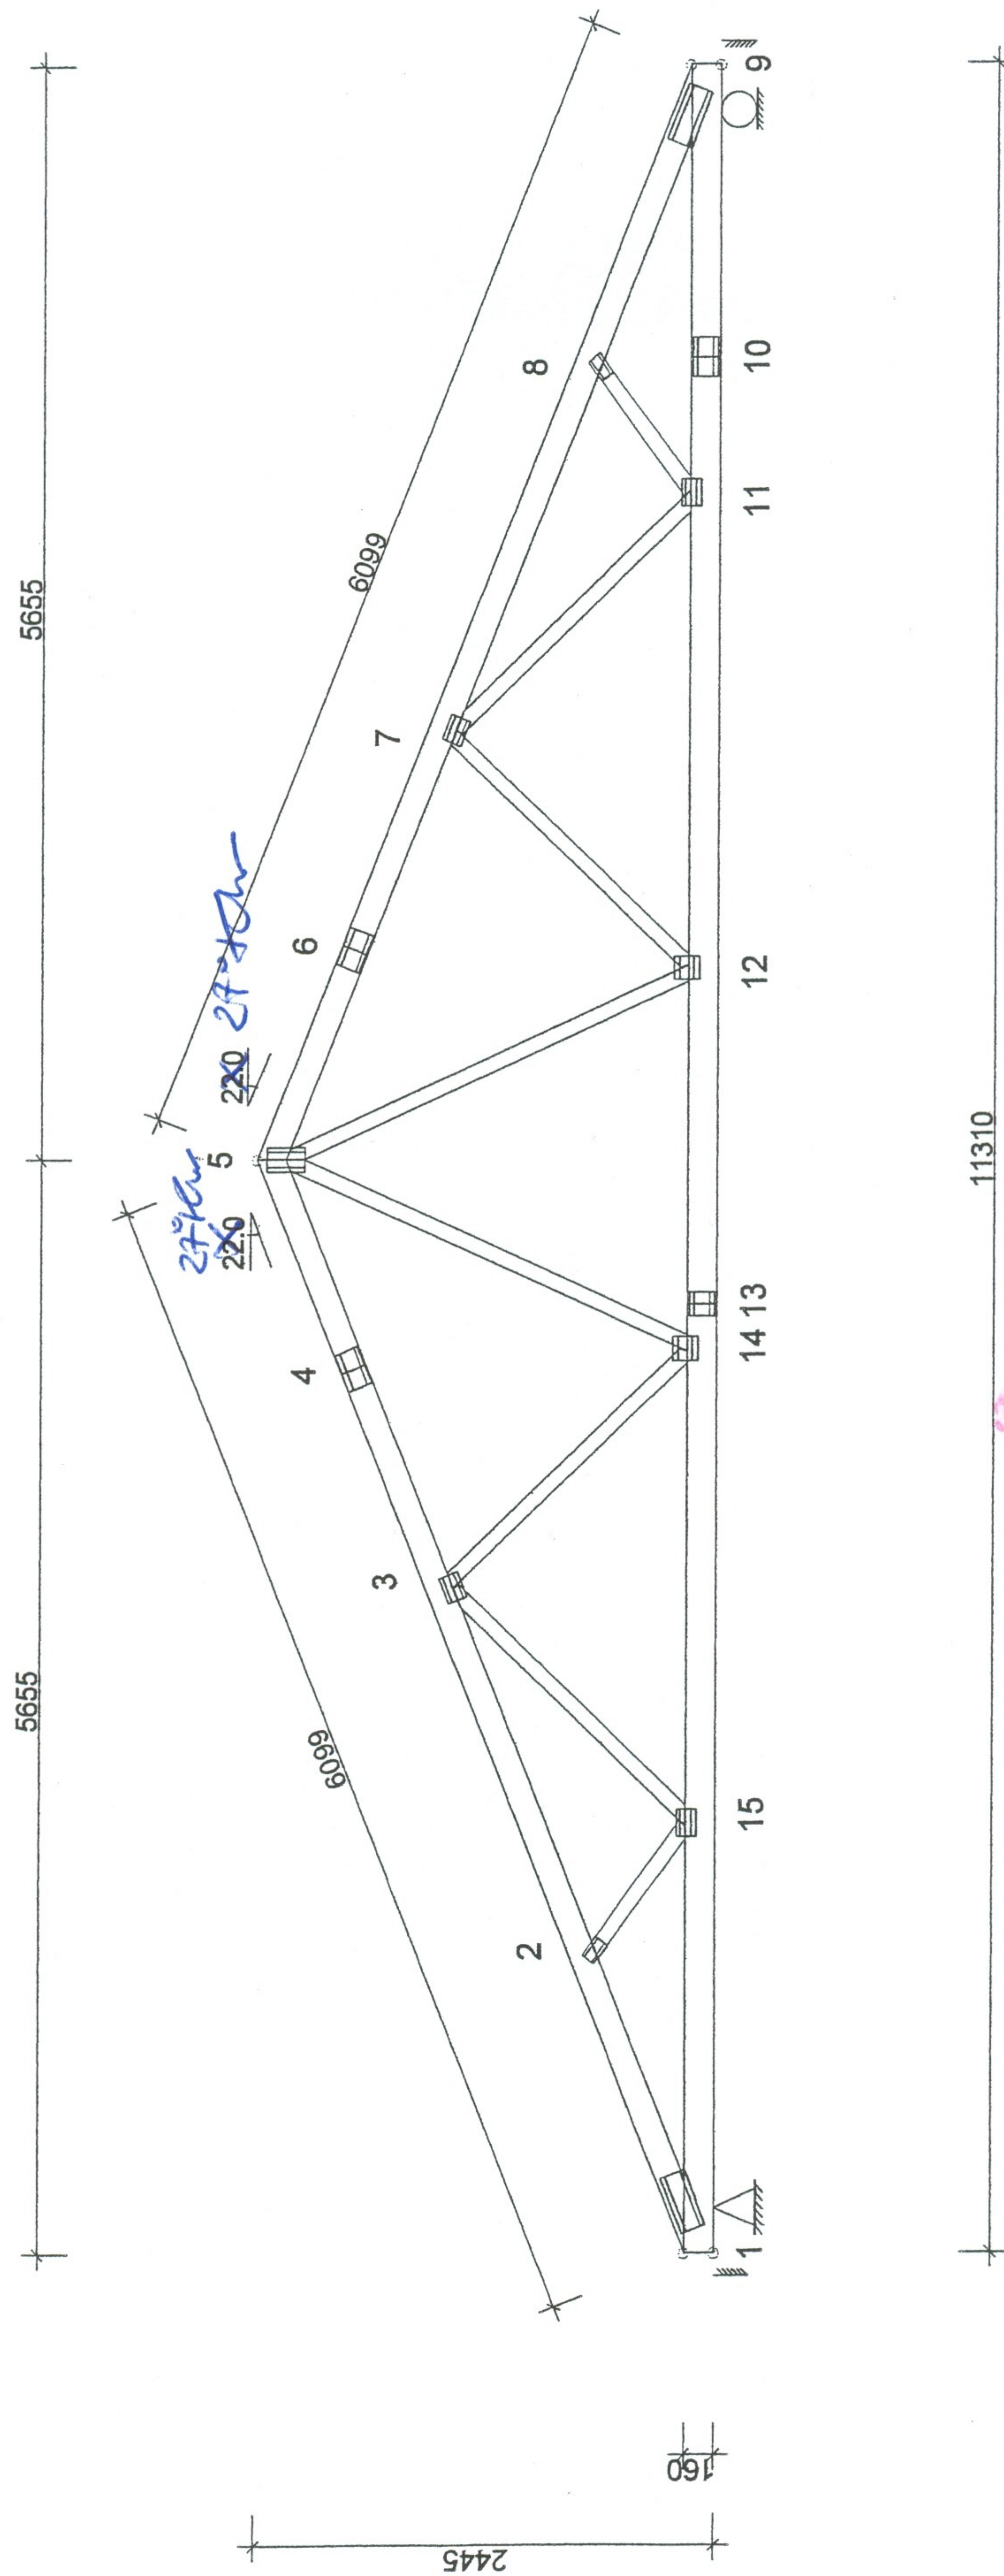

STAROSTWO POWIATOWE
w CZE


PROJEKT BUDOWLANY PRZEBUDOWY I ZMIANY SPOSOBU UŻYTKOWANIA ISTNIEJĄCEGO PRZEDSZKOLA NA POTRZEBY MUZEUM Kamienica Polska, ul. Marii Konopnickiej 189, dz nr ewid 49 K.m. 1	
PRZEDSIĘBIORSTWO USŁUGOWE JAC - BUD Jackak Wołk	ZŁECENIODAWCA URZĄD GMINY KAMIENICA POLSKA
PROJEKT BUDOWLANY BRANŻA KONSTRUKCYJNA	SKALA WIAZAR
PROJEKT 12.2008	inż. Jackak Wołk Upr Bud. F783961/80194 inż. Jan Bisinger Upr Bud. UAN-VIII 83961/192289
SPRAWDZIŁ	PODPIS  NR RYSUNKU PK 5


OPINIA TECHNICZNA
do projektu przebudowy budynku

Inwestor: URZĄD GMINY
KAMIENICA POLSKA

STAROSTWO POWIATOWE
W CZĘSTOCHOWIE

Temat projektu: Przebudowa i zmiana sposobu
użytkowania istniejącego przedszkola
na potrzeby muzeum.

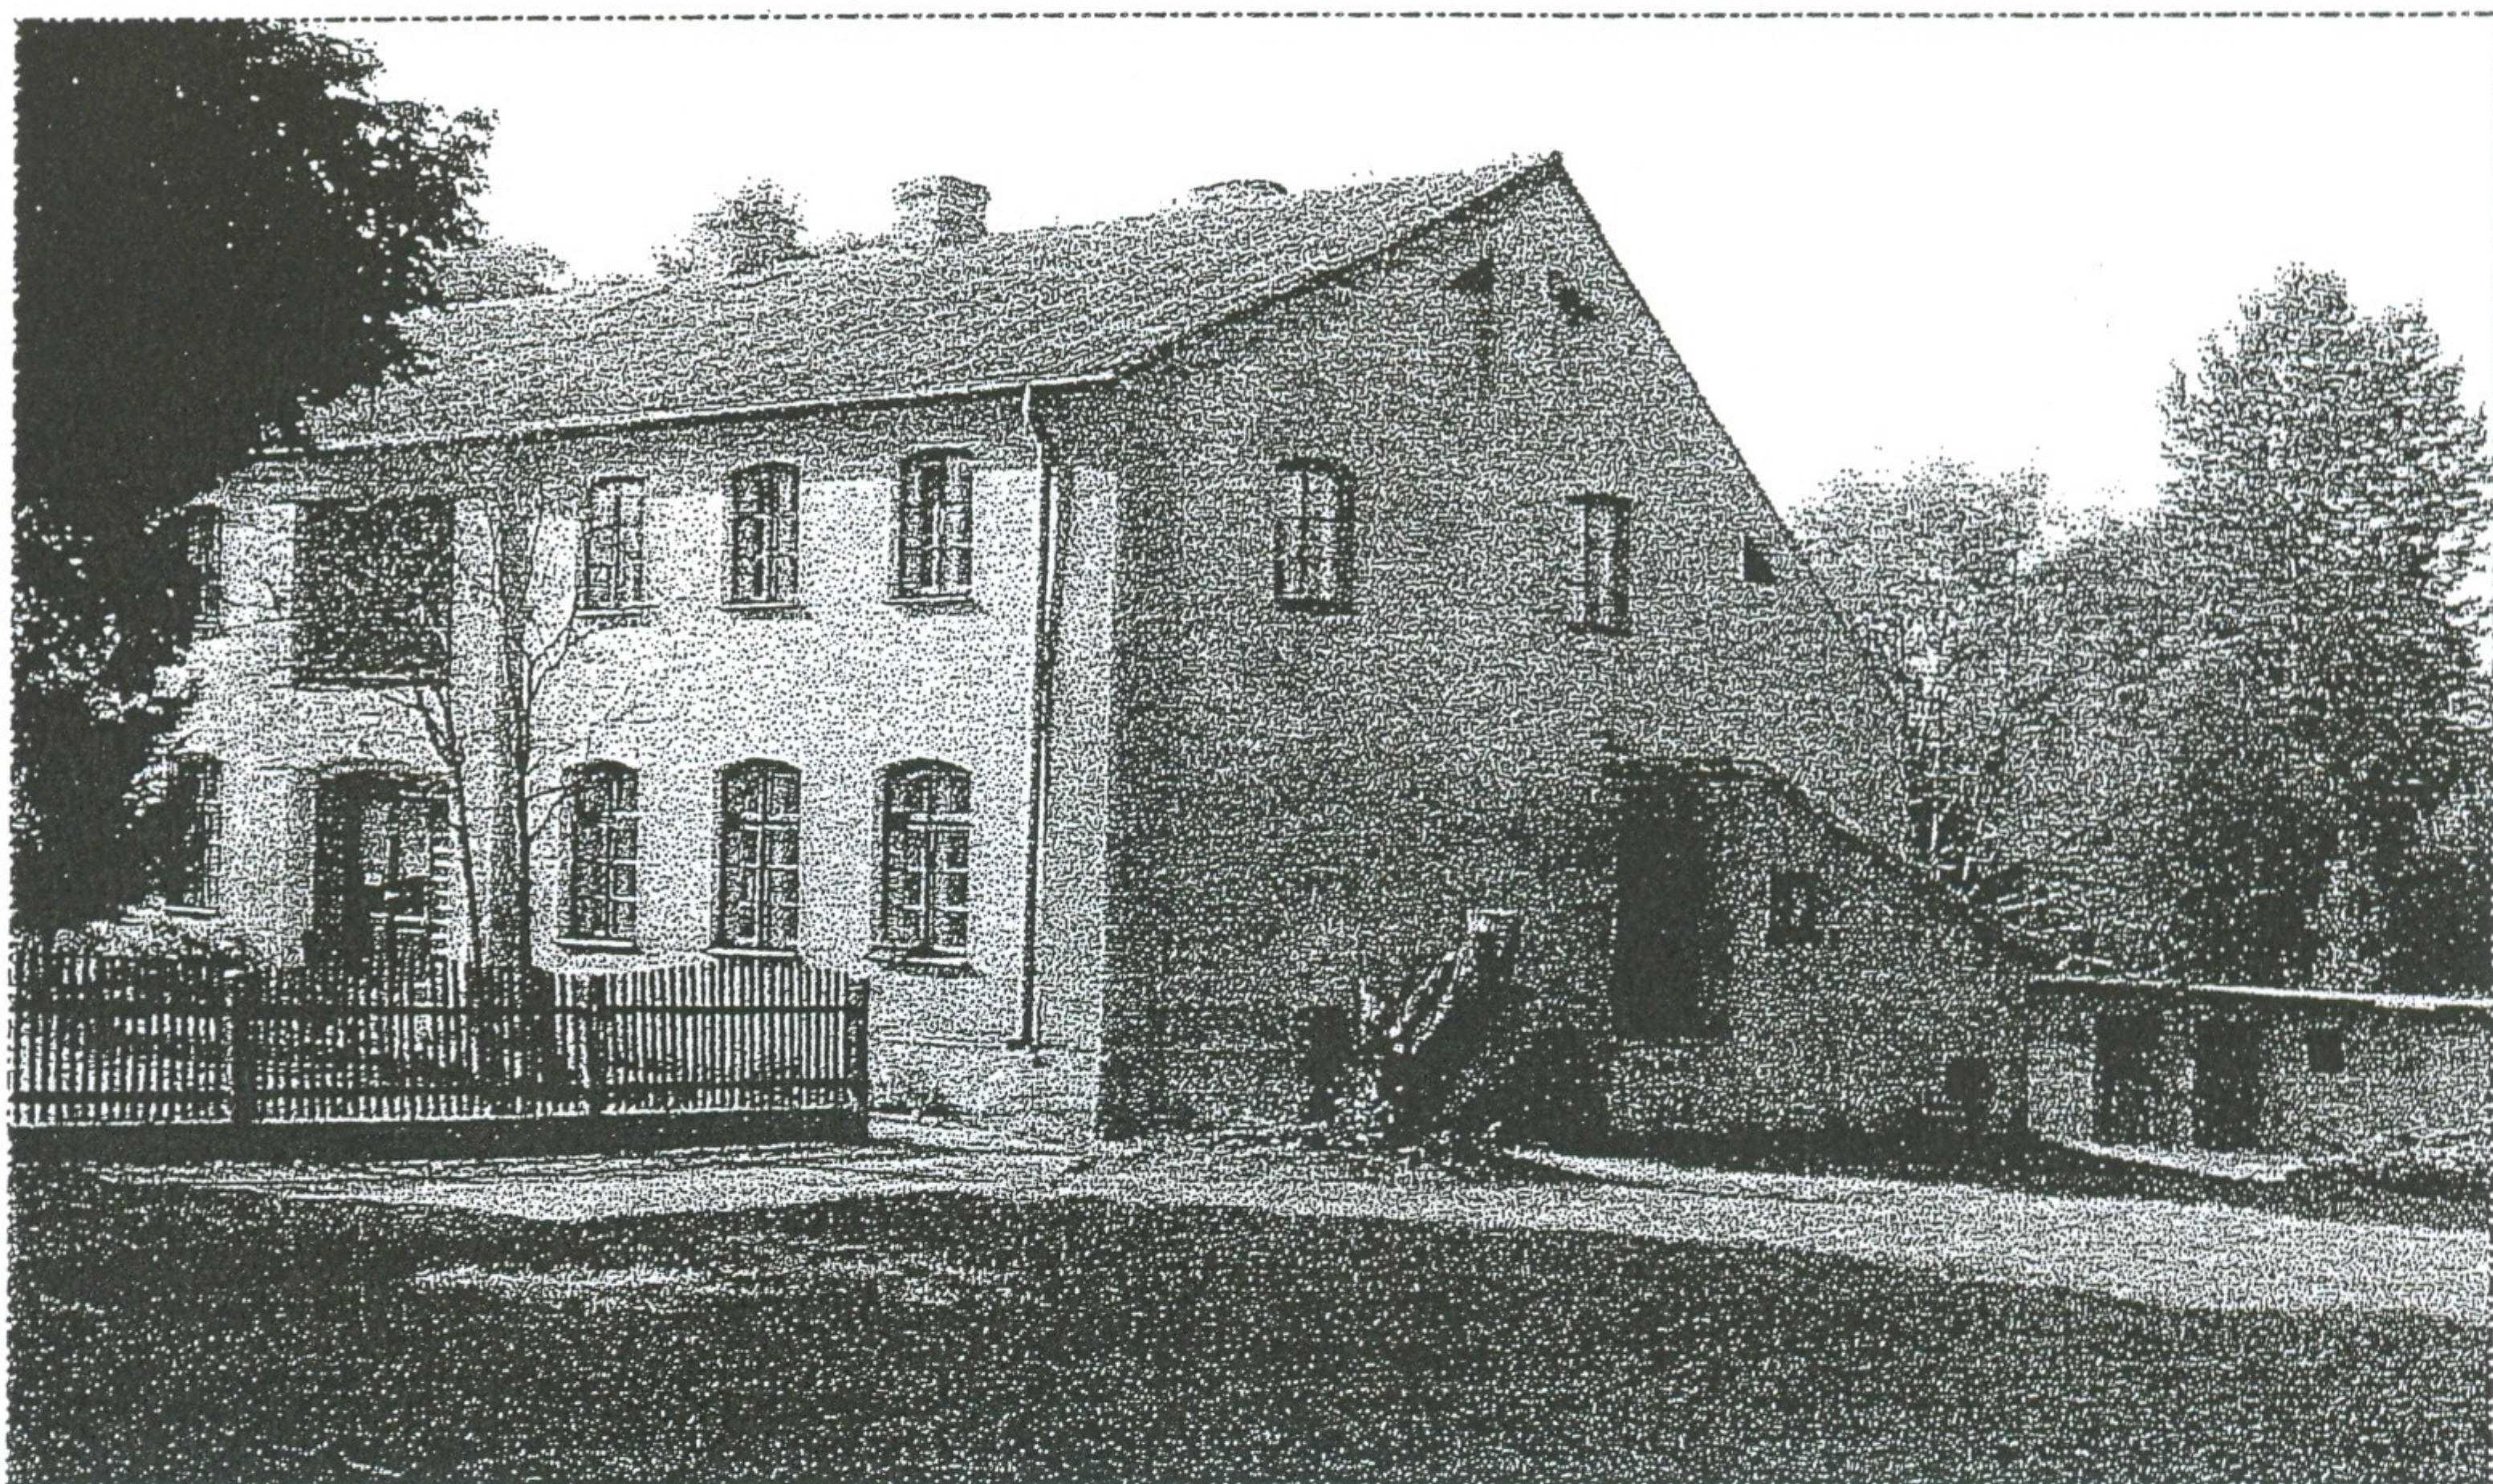

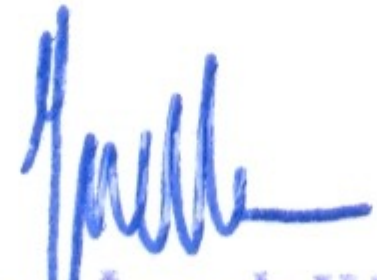
inż. bud. lądowego Jacek Wojtak
Uprawniony do kierowania, kontrolowania
i nadzorowania budowy i robót oraz
projektowania w spec. konstrukcyjno-budowlanej
Nr Upr. FT 83861/80/84

1. Opis ogólny budynku.

Budynek został zrealizowany w okresie międzywojennym w technologii tradycyjnej, jako dwukondygnacyjny bez podpiwniczenia.

Użytkowany był jako przedszkole.

W chwili obecnej jest wyłączony z użytkowania.

2. Opis elementów technicznych wraz z oceną techniczną.

2.1. Fundamenty.

Fundamenty zostały wykonane z kamienia wapiennego na gruncie nośnym poniżej strefy przemarzania. Przy przyjęciu założenia, że będą obciążone dwoma kondygnacjami nadziemnymi w tym tylko jednym stropem betonowym gęstożebrowym fundamenty nie wymagają wzmocnienia.

2.2. Ściany nadziemne.

Ściany wykonano jako murowane z cegły pełnej gr. 50cm na zaprawie wapiennej.

Miejsca widocznych spękań należy wzmocnić prętami stalowymi #12 długości 1,5m wklejonych prostopadle do rys w rozstawie 50cm.

Wszystkie tynki skuć, a powierzchnię ścian odgrzybić np. preparatem PUFAS w sprayu.

Decyzja o konieczności wykonania izolacji przeciwwilgociowej zostanie podjęta po zdjęciu warstw podłogowych oraz skuciu tynków.

2.3. Stropy.

Stropy wykonane zostały jako drewniane.

W perspektywie przebudowy do rozbiórki.

2.4. Więźba dachowa.

Drewniana, w perspektywie przebudowy do rozbiórki.

2.5. Nadproża.

Wykonane zostały w konstrukcji Kleina. Decyzja o konieczności ich wymiany zostanie podjęta przed montażem stropu nad parterem oraz skuciem tynków.

2.6. Schody.

Drewniane, w perspektywie przebudowy do demontażu.

3. Orzeczenie.

Budynek może być przebudowany i przystosowany do nowej funkcji. Opis zakresu robót konstrukcyjnych zamieszczony został w opisie technicznym.

Podczas realizacji budowy niezbędny jest nadzór projektantów.


inż. bud. lądowego Jacek Wojtak
Uprawniony do kierowania, kontrolowania
i nadzorowania budowy i robót oraz
projektowania w spec. konstrukcyjno-budowlanej
Nr Upr. FT 83861/80/84



Katowice, 28 stycznia 2008 r.

Pani/Pan **Jacek Wojtak**

ul. Wczasowa 22m24


42-290 Blachownia

ZAŚWIADCZENIE

Pani/Pan **Wojtak Jacek**

jest członkiem Śląskiej Okręgowej Izby Inżynierów
Budownictwa o numerze ewidencyjnym **SLK/BO/1764/02**
i posiada wymagane ubezpieczenie od odpowiedzialności
cywilnej.

Niniejsze zaświadczenie jest ważne do dnia 31.12.2008 r.

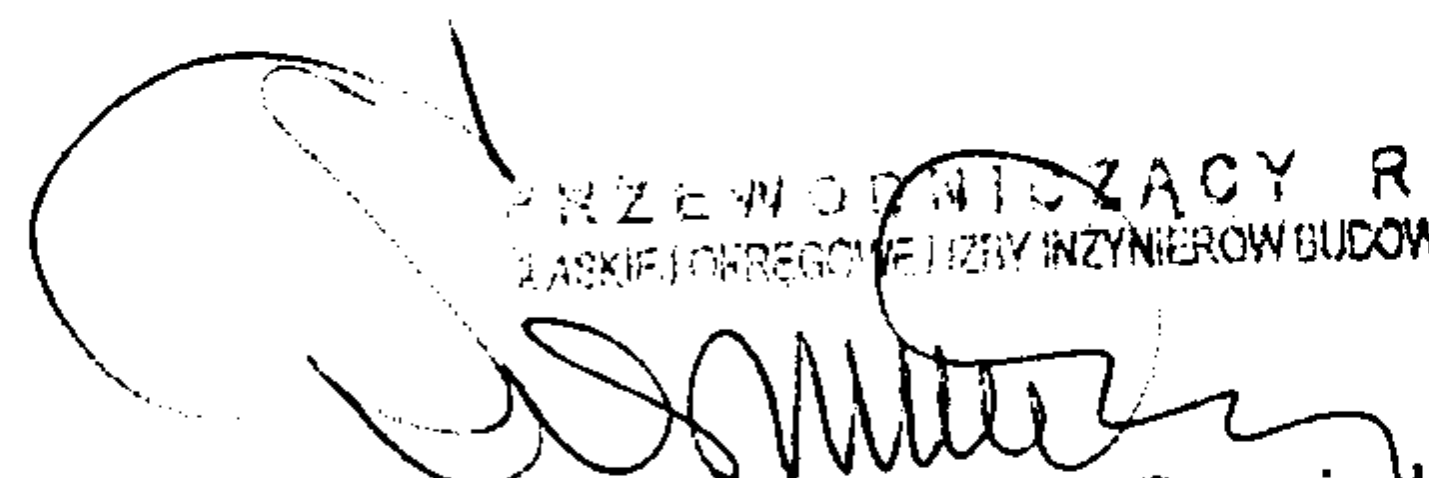
PRZEWODNICZĄCY RADY
ŚLĄSKIEJ OKRĘGOWEJ IZBY INŻYNIERÓW BUDOWNICTWA
mgr inż. Stefan Czarniecki

ze zdjęciem z orzeczeniem


inż. bud. lądowego **Jacek Wojtak**
Izbowiony do kierowania, kontrolowania
nadzorowania budowy i robót oraz
projektowania w spec. konstrukcyjno-budowlanej
SLK/BO/1764/02

URZĄD MIEJOWOŚCI

Wydział Planowania Przestrzennego
Urbanistyki, Architektury
i Nadzoru Budowlanego

Częstochowa, dnia 26.07. 1984 r.

Nr FT-83861/80/84

DECYZJA O STWIERDZENIU PRZYGOTOWANIA ZAWODOWEGO

do pełnienia samodzielnych funkcji technicznych w budownictwie

Na podstawie § 5 ust. 1 § 6 ust. 1 § 7 i § 13 ust. 1 pkt. 2 lit.

rozporządzenie Ministra Gospodarki Terenowej i Ochrony Środowiska z dnia 20 lutego 1975 r.

w sprawie samodzielnych funkcji technicznych w budownictwie (Dz. U. Nr 8, poz. 46) stwierdza

się, że: Obywatel(ka) **JACEK WOJTAK** syn Tadeusza

(imię i nazwisko)

inżynier budownictwa

(tytuł naukowy — zawodowy)

urodzony(a) dnia **14 czerwca** 19**59** r. w **Opolu**

posiada przygotowanie zawodowe upoważniające do wykonywania samodzielnych funkcji

kierownika budowy i robót

(rodzaj funkcji)

w specjalności **konstrukcyjno-budowlanej**

(rodzaj specjalności techniczno-budowlanej)

w zakresie

(specjalizacja zawodowa)

W.A. Kr. 184-84 r. MA-BUA/14 22.000 szt.

DN-14 11-84 22.000

ze zgodą z organem

inż. bud. lądowego **Jacek Wojtak**
uprawniony do kierowania, kontrolowania
nadzorowania budowy i robót oraz
projektowania w spec. konstrukcyjno-budowlanej
Nr Up. FT/83861/80/84

Obywatel(ka) JACEK WOJTAK jest upoważniony(a) do
(imię i nazwisko)


1. kierowania, nadzorowania i kontrolowania budowy i robót, kierowania i kontrolowania wytwarzania konstrukcyjnych elementów budowlanych oraz oceniania i badania stanu technicznego w zakresie wszelkich budynków oraz innych budowli z wyłączeniem linii, węzłów i stacji kolejowych, dróg oraz lotniskowych dróg startowych i manipulacyjnych, mostów, budowli hydrotechnicznych i wodnomelioracyjnych
2. sporządzania w budownictwie osób fizycznych projektów w zakresie rozwiązań konstrukcyjno-budowlanych wszelkich budynków i budowli
3. sporządzania w budownictwie osób fizycznych projektów w zakresie rozwiązań architektonicznych:
 - a/. budynków inwentarskich i gospodarczych, adaptacji projektów typowych i powtarzalnych innych budynków oraz sporządzania planów zagospodarowania działki związanych z realizacją tych budynków
 - b/. budowli nie będących budynkami



mgr inż. arch. Andrzej Zaleski

m. p.

(podpis i pieczęć)

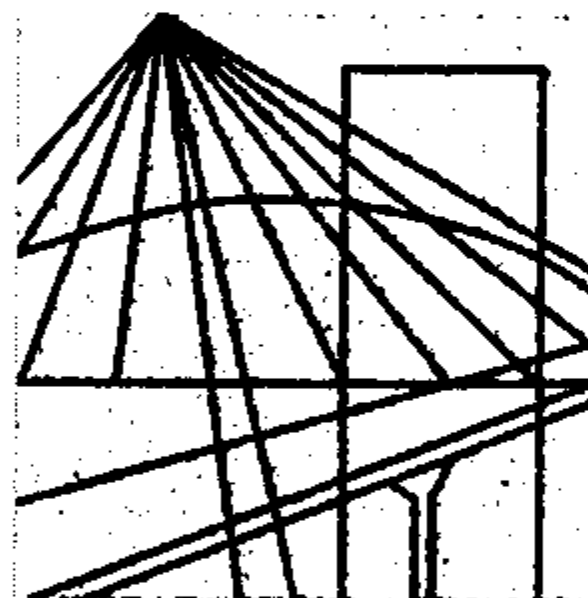

Ś L Ą S K A
O K R Ę G O W A
I Z B A
I N Ż Y N I E R Ó W
B U D O W N I C T W A

Katowice, 9 grudnia 2008 r.

Pani/Pan **Jan Bissinger**
ul. Batorego 26
42-200 Częstochowa

ZAŚWIADCZENIE

Pani/Pan **Bissinger Jan**

jest członkiem Śląskiej Okręgowej Izby Inżynierów
Budownictwa o numerze ewidencyjnym **SLK/BO/1844/04**
i posiada wymagane ubezpieczenie od odpowiedzialności
cywilnej.

Niniejsze zaświadczenie jest ważne do dnia 30.11.2009 r.

PRZEWODNICZĄCY RADY
ŚLĄSKIEJ OKRĘGOWEJ IZBY INŻYNIERÓW BUDOWNICTWA
[Signature]
mgr inż. Andrzej Czerniecki

ze zgodności z oryginałem

40-026 KATOWICE, ul. Podgórna 4, tel./fax: 032 255 45 52; 032 608 07 22; www.oib.katowice.pl

[Signature]

Częstochowa, dnia 20.12. 1988 r.

Nr UAN-VIII/83861/192/88

DECYZJA O STWIERDZENIU PRZYGOTOWANIA ZAWODOWEGO
do pełnienia samodzielnych funkcji technicznych w budownictwie

Na podstawie § 5 ust.1 § 6 ust.1 i § 7¹³ i § ust. 1 pkt. 2 lit. -

rozporządzenie Ministra Gospodarki Terenowej i Ochrony Środowiska z dnia 20 lutego 1975 r. w sprawie samodzielnych funkcji technicznych w budownictwie (Dz. U. Nr 8, poz. 46) stwierdza się, że:

Obywatel(ka) Jan Bissinger - syn Władysława

(imię i nazwisko)

magister inżynier budownictwa

(tytuł naukowy — zawodowy)

urodzony(a) dnia 4 kwietnia 1958 r. w Częstochowie

posiada przygotowanie zawodowe upoważniające do wykonywania samodzielnych funkcji

projektanta

rodzaj funkcji)

w specjalności konstrukcyjno-budowlanej

(rodzaj specjalności techniczno-budowlanej)

w zakresie -

(specjalizacja zawodowa)

WA Kr. 101/88 MA-BUA/14 9000 szt. usp j. z 18-88

ze zpełni wymagania



Obywatel(ka) Jan Bissinger - syn -

(imię i nazwisko)

jest upoważniony(a) do:

1. Sporządzania projektów w zakresie rozwiązań konstrukcyjno-budowlanych budynków oraz innych budowli z wyłączeniem linii, węzłów i stacji kolejowych, dróg, oraz lotniskowych dróg startowych i manipulacyjnych mostów, budowli hydrotechnicznych i melioracji wodnych.
2. Sporządzanie w budownictwie osób fizycznych projektów w zakresie rozwiązań architektonicznych:
 - a/ budynków inwentarskich i gospodarczych, adaptacji projektów typowych i powtarzalnych innych budynków, oraz sporządzania planów zagospodarowania działki związanych z realizacją tych budynków,
 - b/ budowli nie będących budynkami.
3. W budownictwie osób fizycznych do kierowania, nadzorowania i kontrolowania budowy, kierowania i kontrolowania wytwarzania konstrukcyjnych elementów budowlanych, oraz oceniania i badania stanu technicznego obiektów budowlanych.



DYREKTOR WYDZIAŁU
Główny Architekt Województwa

mgr inż. arch. Zdzisław Świątek

m. p.

(podpis i pieczęć)