

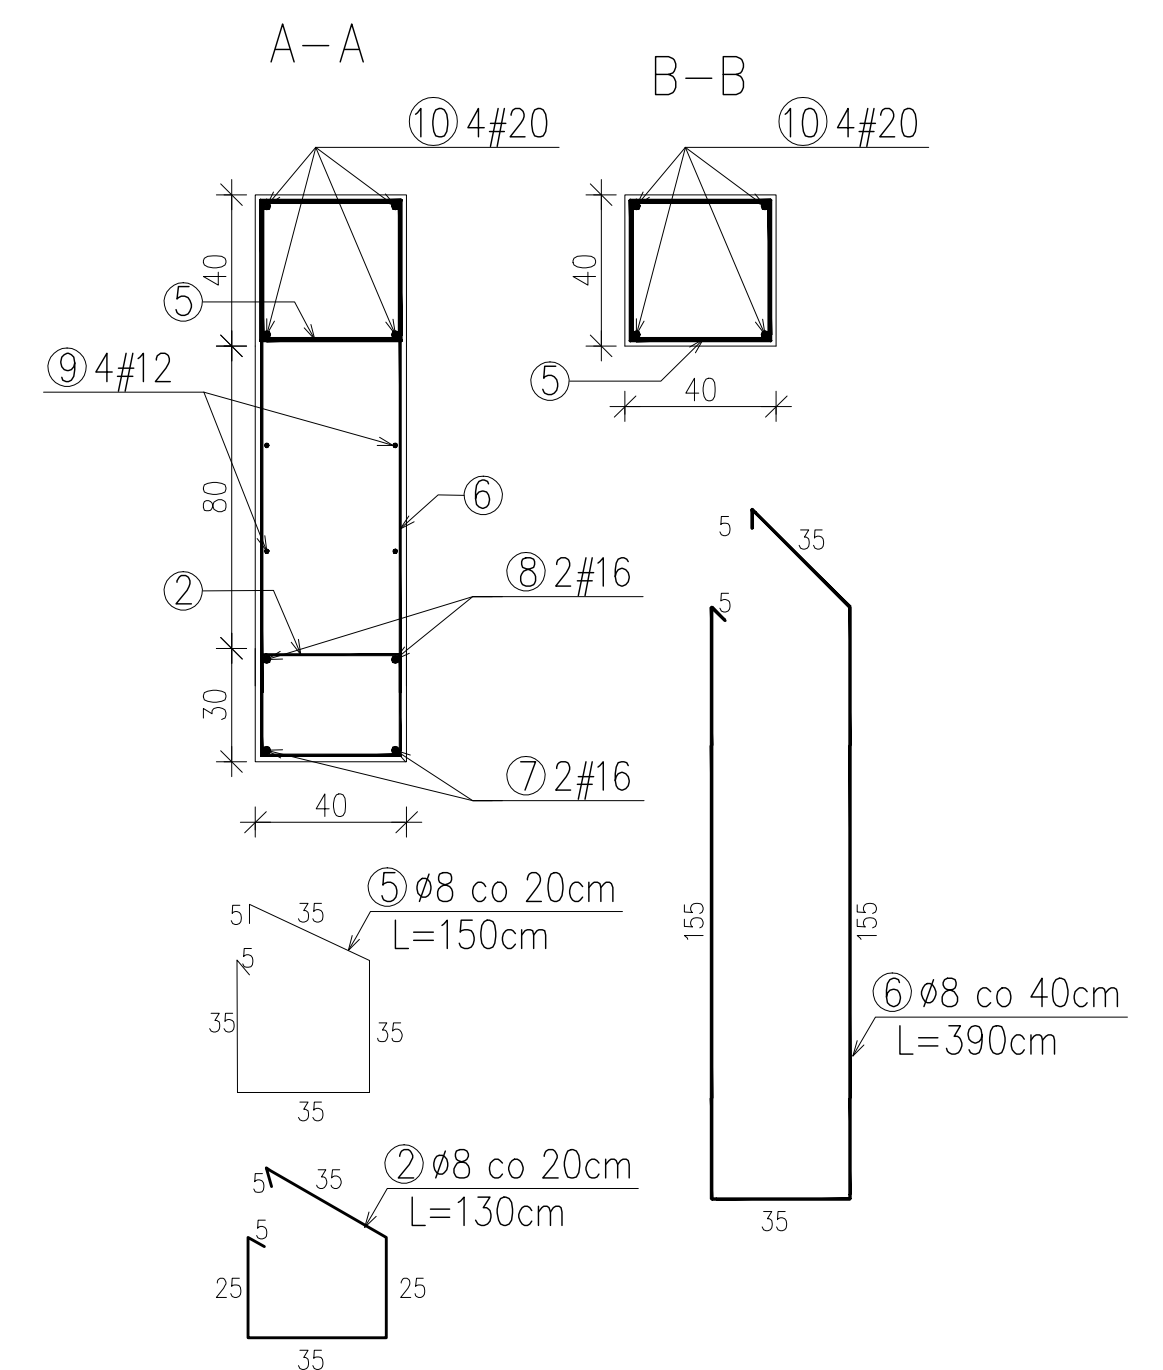



Poz. F6 x 8szt.

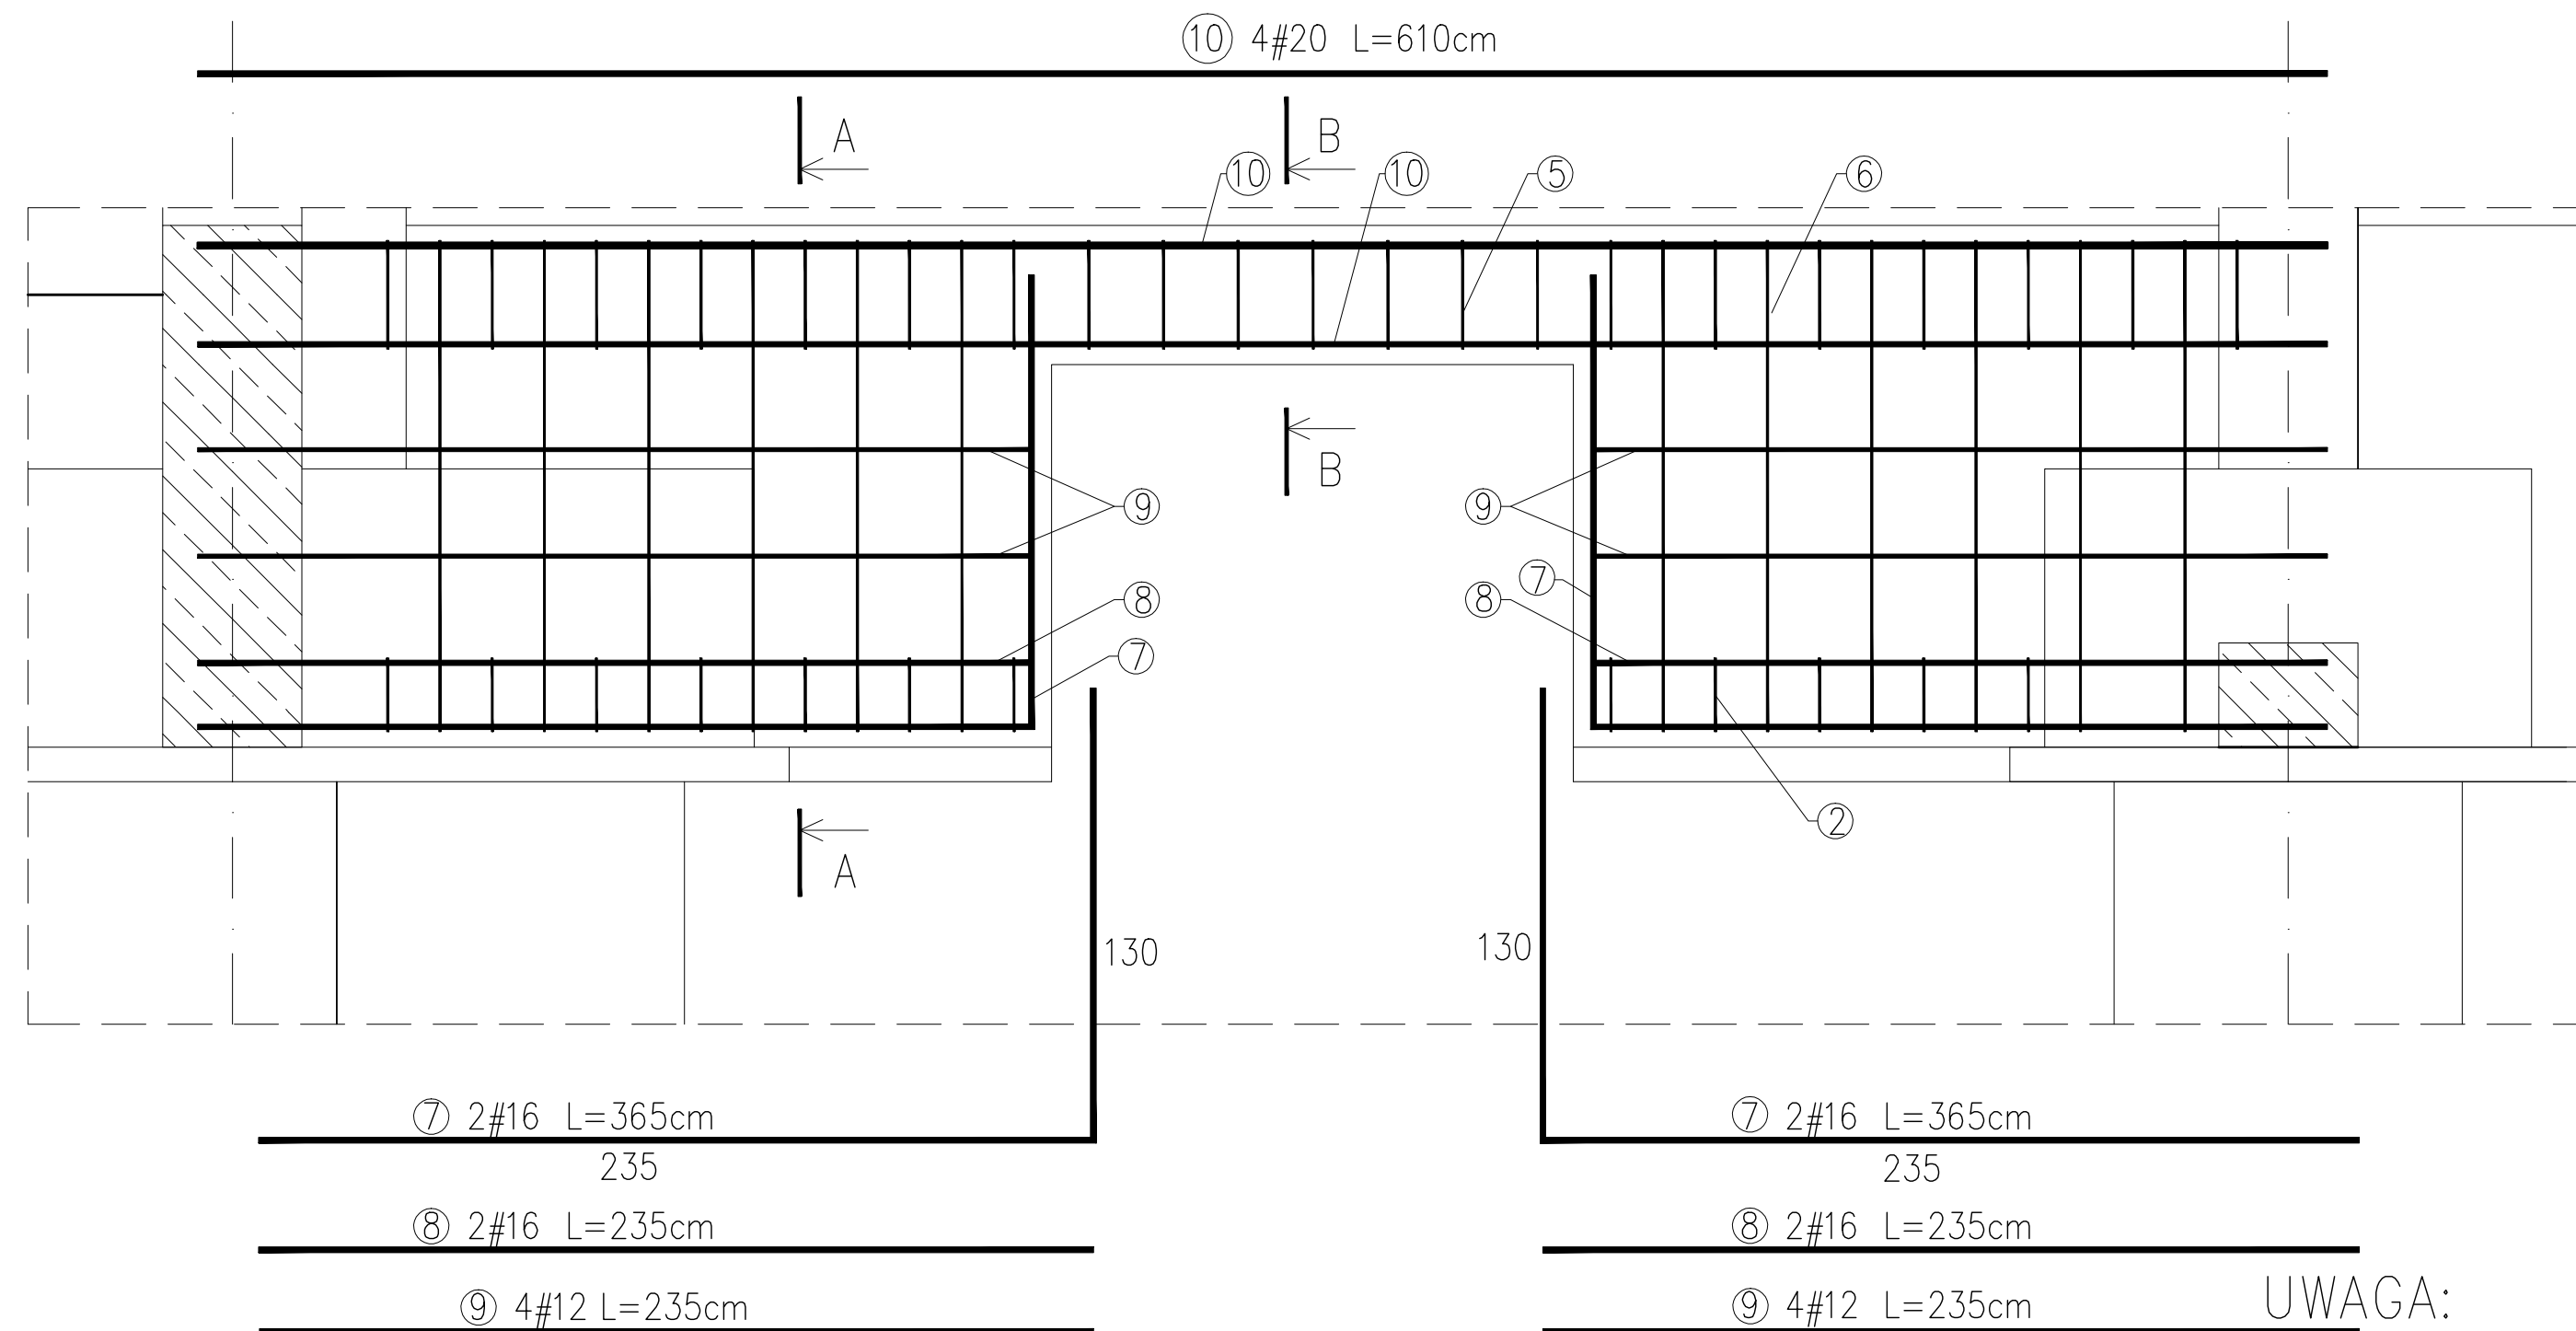


Poz. F8

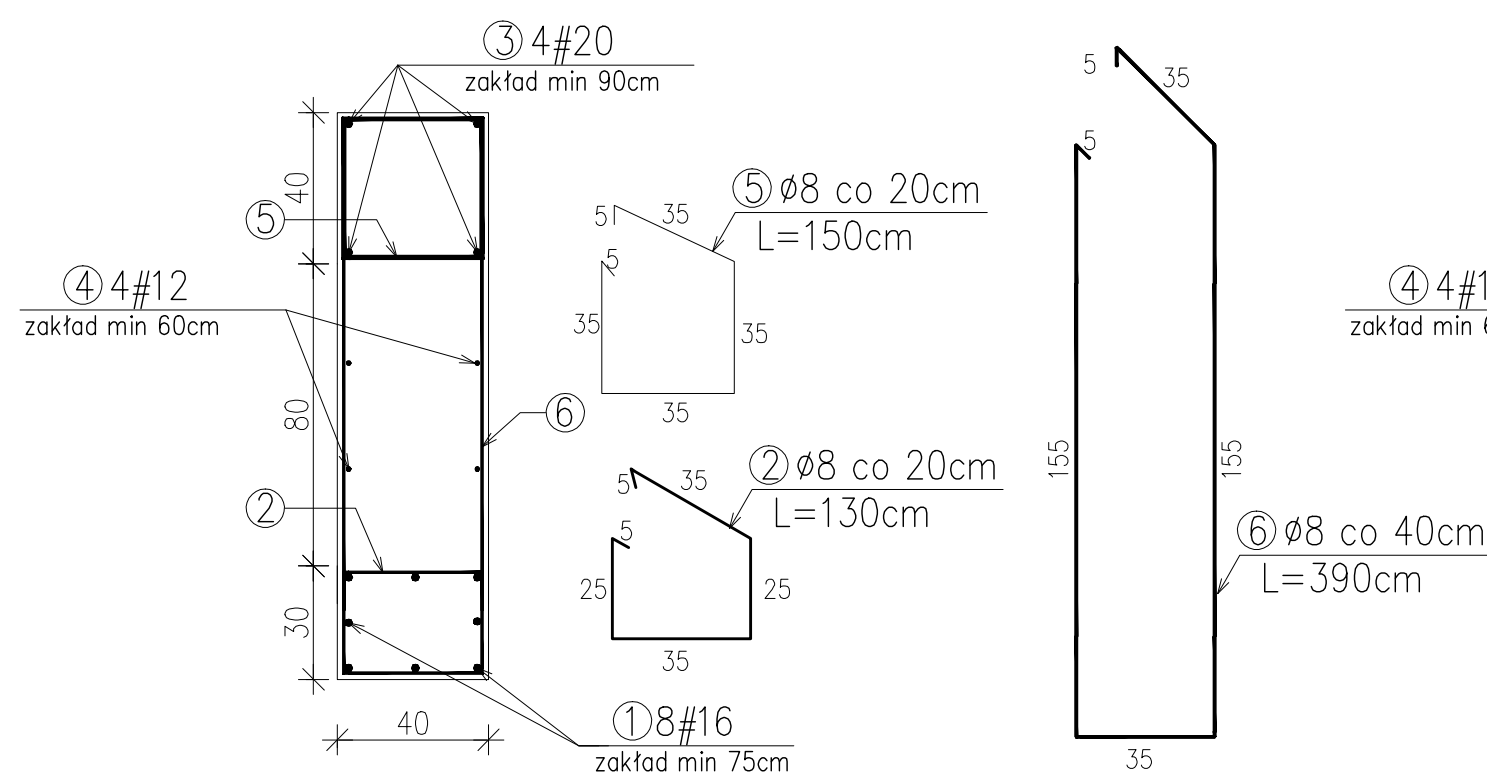

Poz. F7

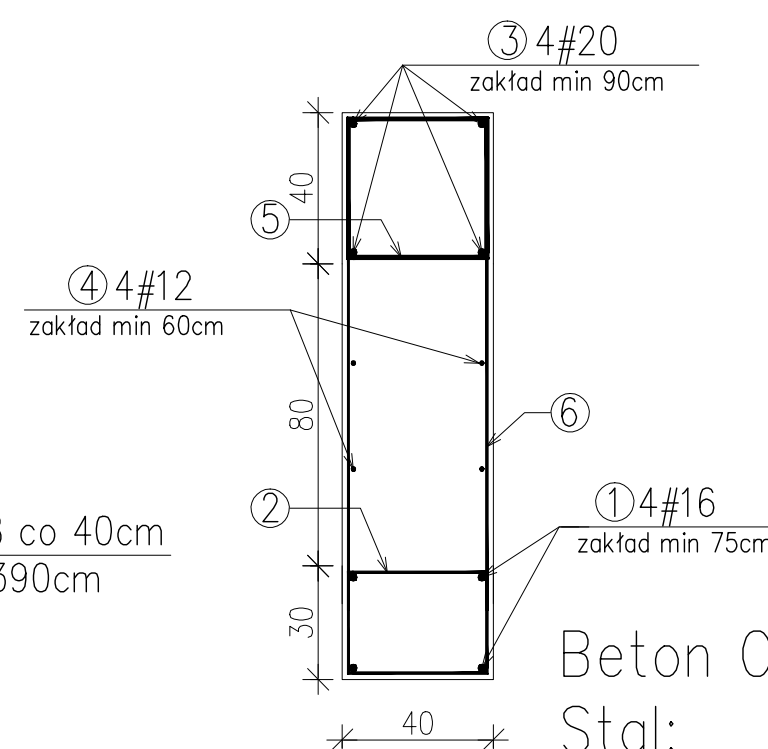

Poz. F4

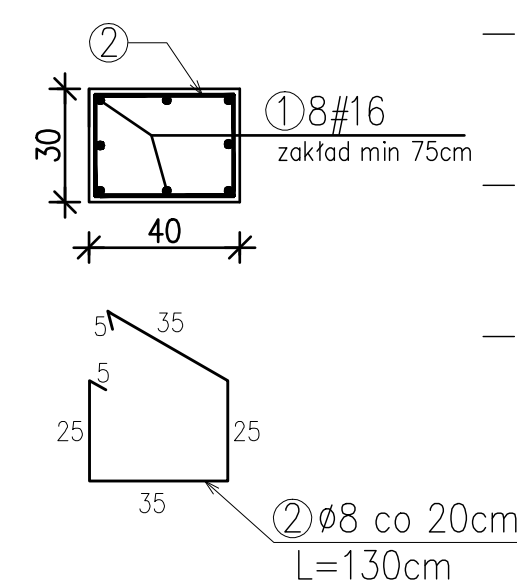

Beton C20/25 (B-25)

Stal:

- zbrojenie główne (#): AIIIIN – B500SP Epstal
–strzemiona ($\emptyset$): Al – St3S

UWAGA:

- pręty nr 1 z poz. F4 i F8 łączyć na zakład min 75cm a następnie zespawać
- w przypadku łączenia prętów na długości należy stosować zakład zgodny z opisem pręta.
- pręty podłużne kotwić w słupach/belkach skrajnych min na długość zakładu, zgodny z opisem pręta
- pręty nr 1 z poz. F8 połączyć z prętami nr 3 z poz. F5 na zakład min 75cm a następnie zespawać
- pręty nr 1 z poz. F4 połączyć z prętami nr 3 z poz. F5 na zakład min 75cm a następnie zespawać

 SWP Sp. z o.o. 41-250 Czeladź ul. Francuska 4	Funkcja:	Imię i nazwisko:	Nr uprawnień:	Podpis:
	Projektował:	mgr inż. Mieczysław Radomski	44/75/Op	
	Sprawdził:	mgr inż. Marian Kuśnierkiewicz	559/78	
	Opracował:	inż. Szymon Kita		
	Lokalizacja:	Kamienica Polska, ul. Konopnickiej 12, nr działek: 1832, 1830/2, 1831, 1829/4, 1865/1, 1961, 2361/2 k.m.11, obręb Kamienica Polska,		
Nazwa projektu/Obiekt:		Hala sportowa Kamienica Polska, ul. Konopnickiej 12		
Investor:	Nazwa rysunku:			
Wójt Gminy Kamienica Polska ul. Konopnickiej 12 42-260 Kamienica Polska	Belki: poz F4, F6, F7 i F8			
Data:	Faza projektu:	Nr rysunku:	Nr egz.:	
maj 2009r.	Projekt budowlany – zamienny	K-07		
Skala: 1:20				
Korzystanie z rozwiązań technicznych zawartych w niniejszym projekcie, w zakresie przekraczającym ustalenia umowy				