BIO - KOM sp. z o.o. Technika oczyszczania ścieków 41-506 CHORZÓW ul. Stefana Batorego 48	Nazwa i adres obiektu budowlanego : **Rozbudowa oczyszczalni ścieków w Kamienicy Polskiej - II etap**				
	Branża : sanitarna	Stadium dokumentacji : PW/PB			
Przedmiot rysunku :	Wykonawcy	Imię i nazwisko	Nr uprawnień	Data	Podpis
Drogi, place, chodniki utwardzone	Projektant	mgr inż. WALDEMAR ZAMIEROWSKI	205/94/OP	2008r.	
	Projektant	mgr inż. RAFAŁ GŁOWACZEWSKI	108/90/K	2008r.	
SZCZEGÓŁY KONSTRUKCYJNE	St. Asys. Projektanta	mgr inż. M. OLSZEWSKA		2008r.	
	Weryfikator	inż. BOGDAN GOLEC	160/94/OP	2008r.	
	Skala : schemat	Nr rysunku : **Zał. 27.**		Nr egz.:	

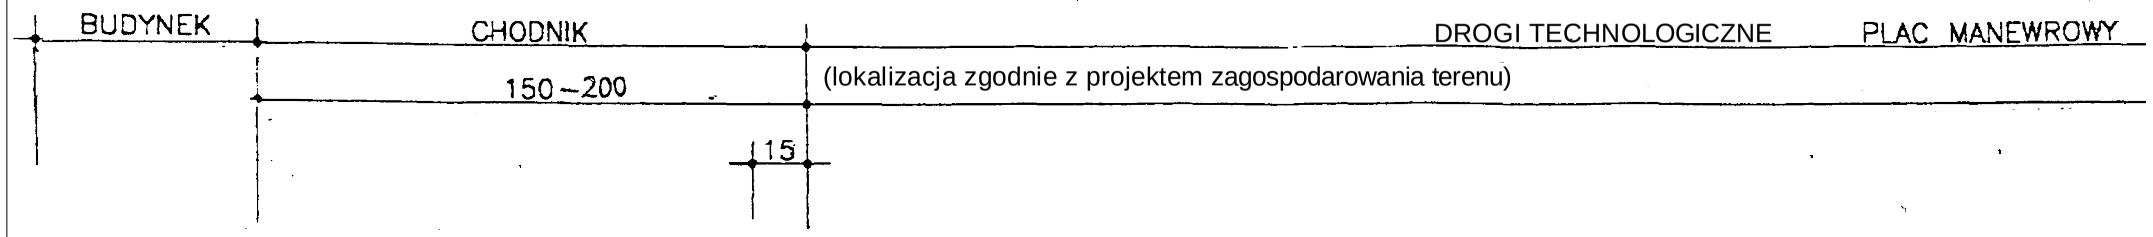

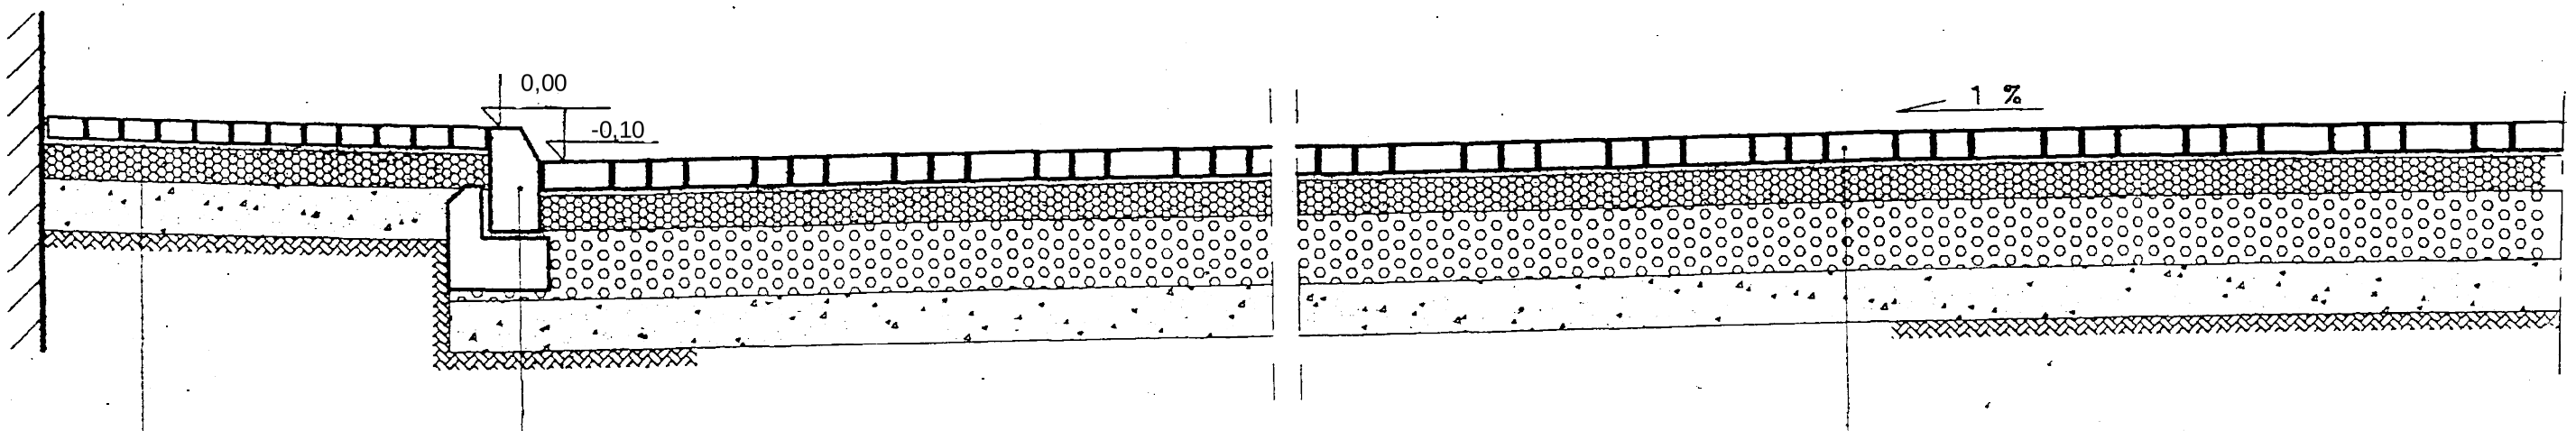

KRAWĘŻNIK BET. 15x30x100
ŁAWA BETONOWA Z OPOREM BET. B–7,5

KOSTKA BETON. TYPU "POLBRUK" 8x10x20 CM
PODSYPKA PIASKOWA DROBNOZIARNISTA GR. 2 CM
MIESZANKA BAZALTOWA 0–12 GR. 10 CM
TŁUCZEŃ KAMIENNY 40–60 GR. 20 CM
WARSTWA ODSĄCZAJĄCA Z PIASKU ŚRED. GR. 15 CM
PODŁOŻE GRUNTOWE

KOSTKA BETON. TYPU "POLBRUK" 6x10x20 CM
PODSYPKA PIASKOWA DROBNOZIARNISTA GR. 2 CM
MIESZANKA BAZALTOWA 0–12 GR. 10 CM
WARSTWA ODSĄCZAJĄCA Z PIASKU ŚRED. GR. 15 CM
PODŁOŻE GRUNTOWE

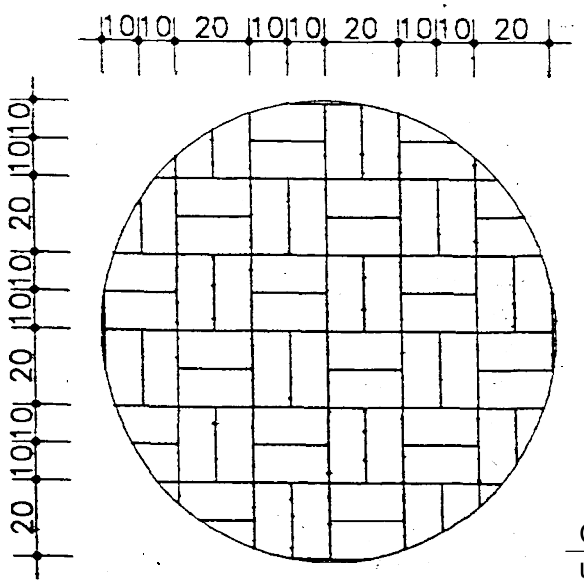

SPOSÓB UKŁADANIA KOSTKI POLBRUK

CHODNIKI - z kostki brukowej gr. 6cm
układać w obrzeżach trawnikowych

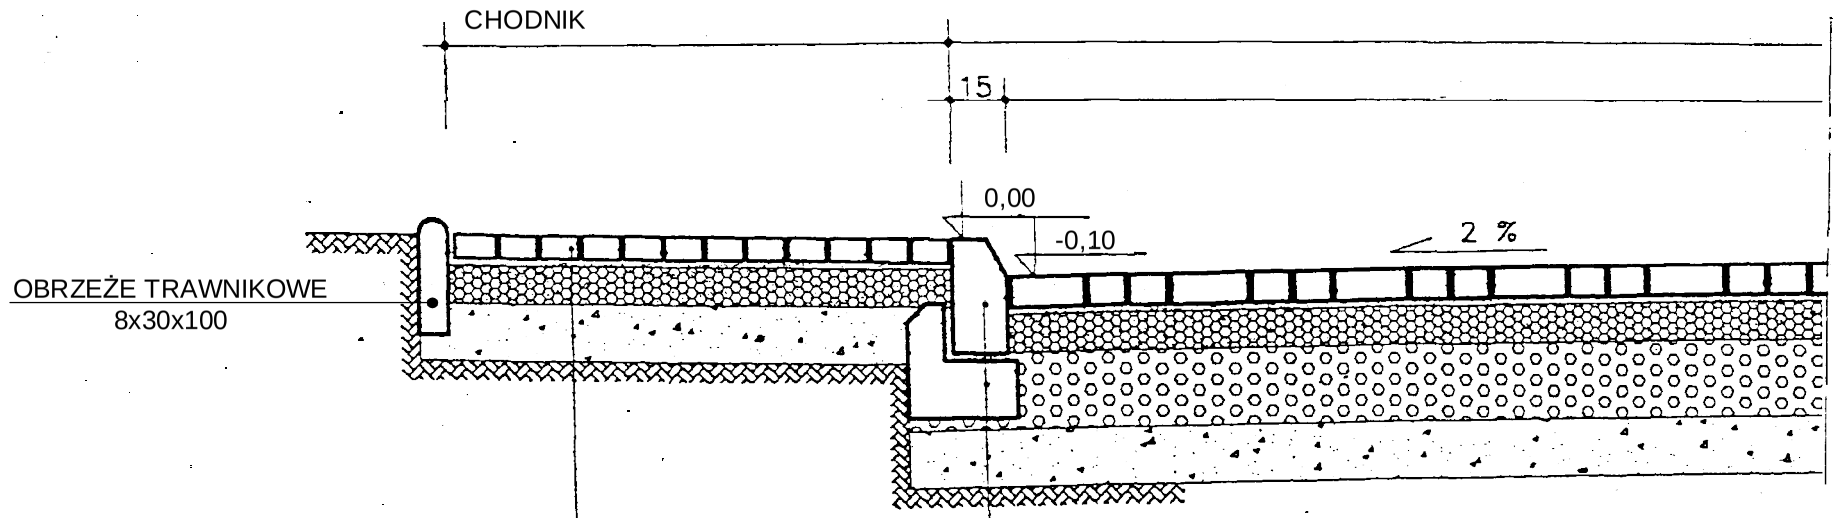

KRAWĘŻNIK BET. 15x30x100
ŁAWA BETONOWA Z OPOREM BET. B–7,5

KOSTKA BETON. TYPU "POLBRUK" 6x10x20 CM
PODSYPKA PIASKOWA DROBNOZIARNISTA GR. 2 CM
MIESZANKA BAZALTOWA 0–12 GR. 10 CM
WARSTWA ODSĄCZAJĄCA Z PIASKU ŚRED. GR. 15 CM
PODŁOŻE GRUNTOWE