Zbrojenie płyty górnej

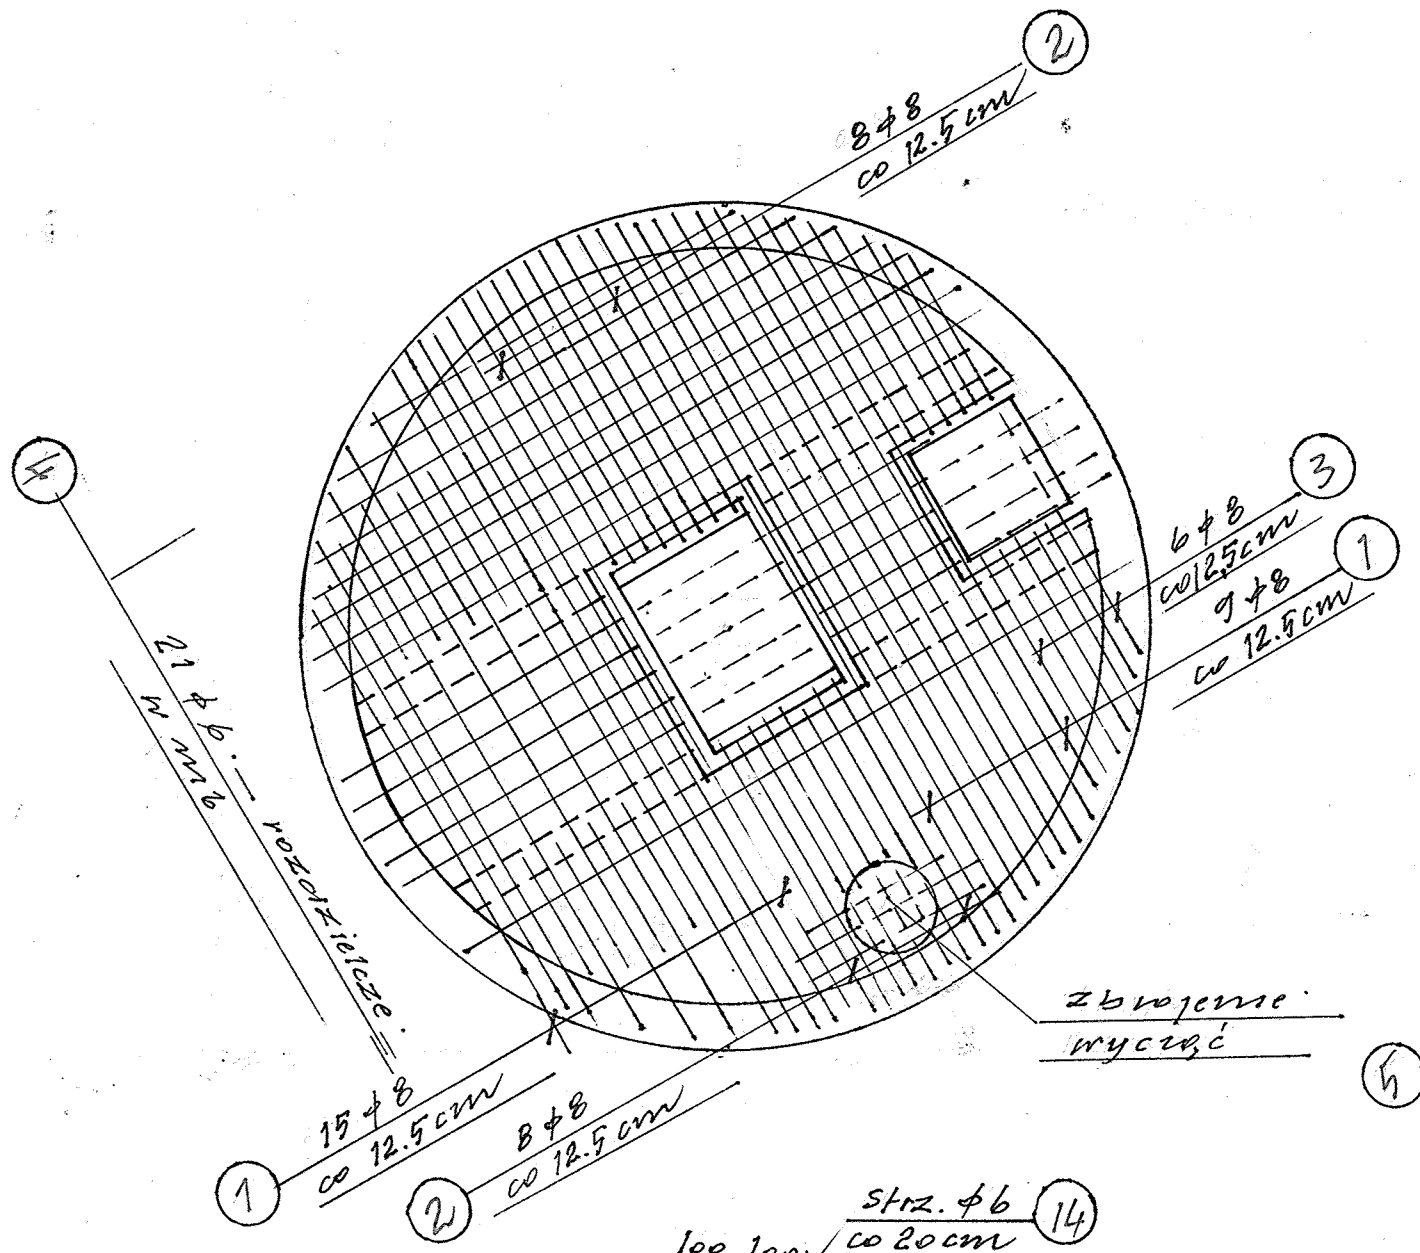

Zbrojenie płyty dolnej

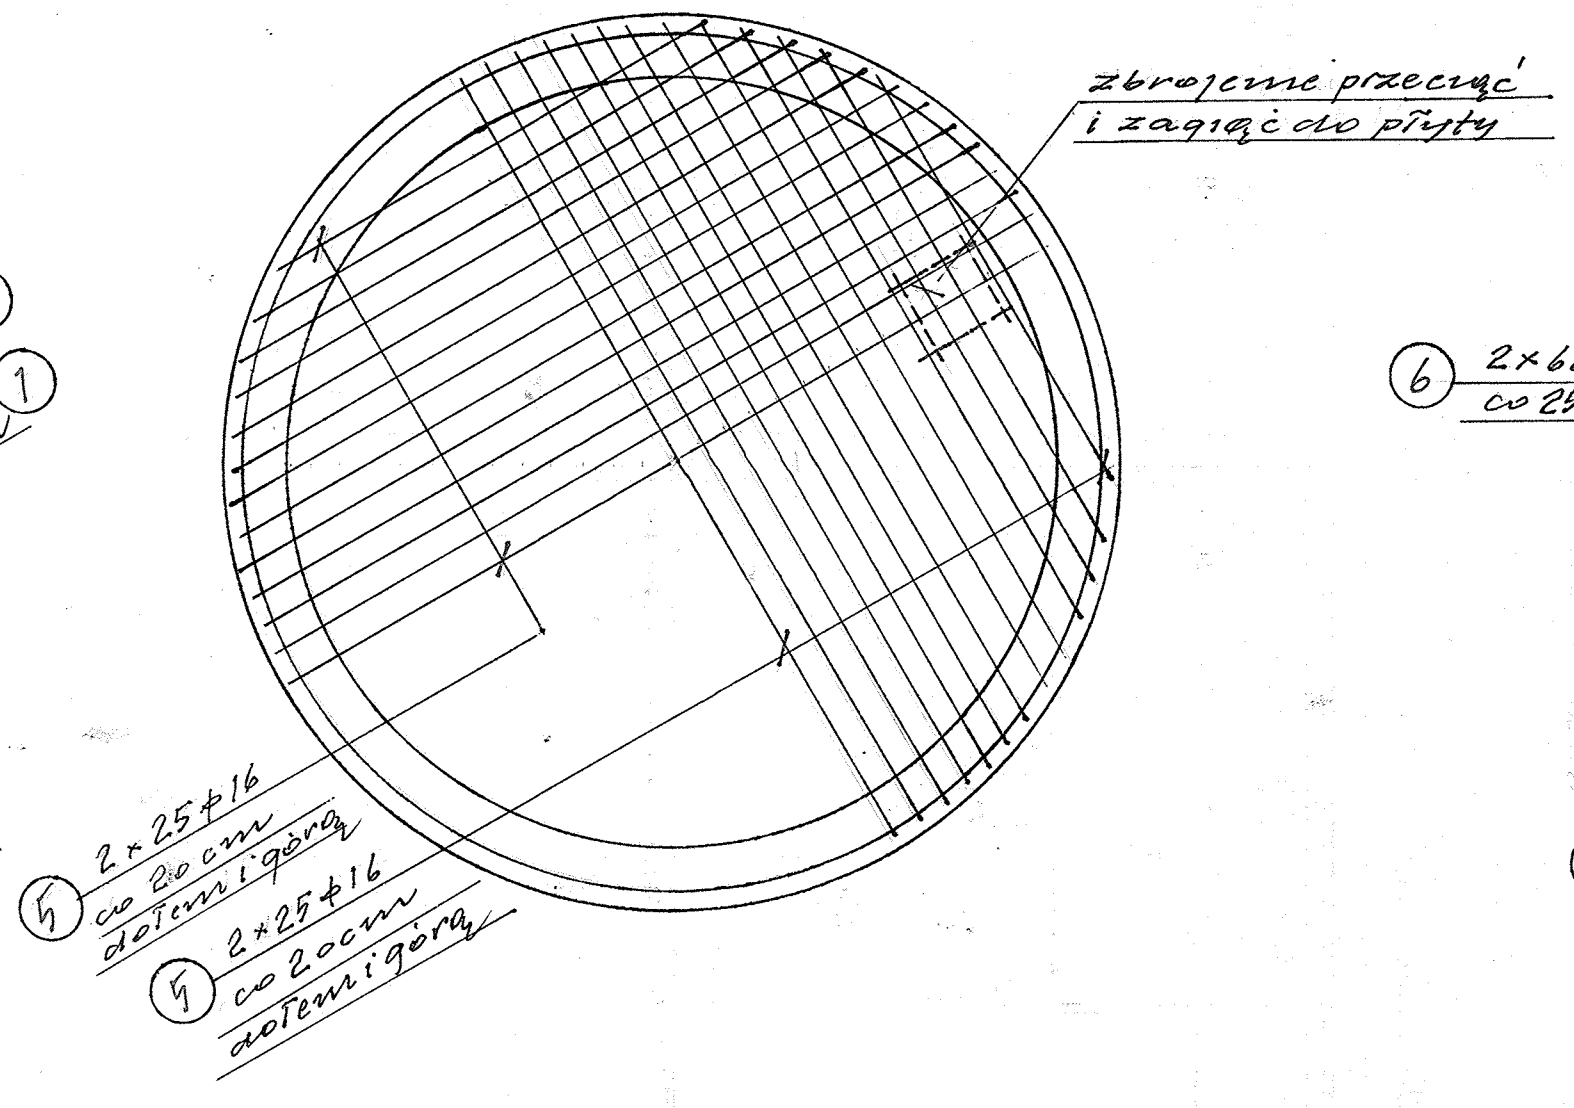

Zbrojenie ścian

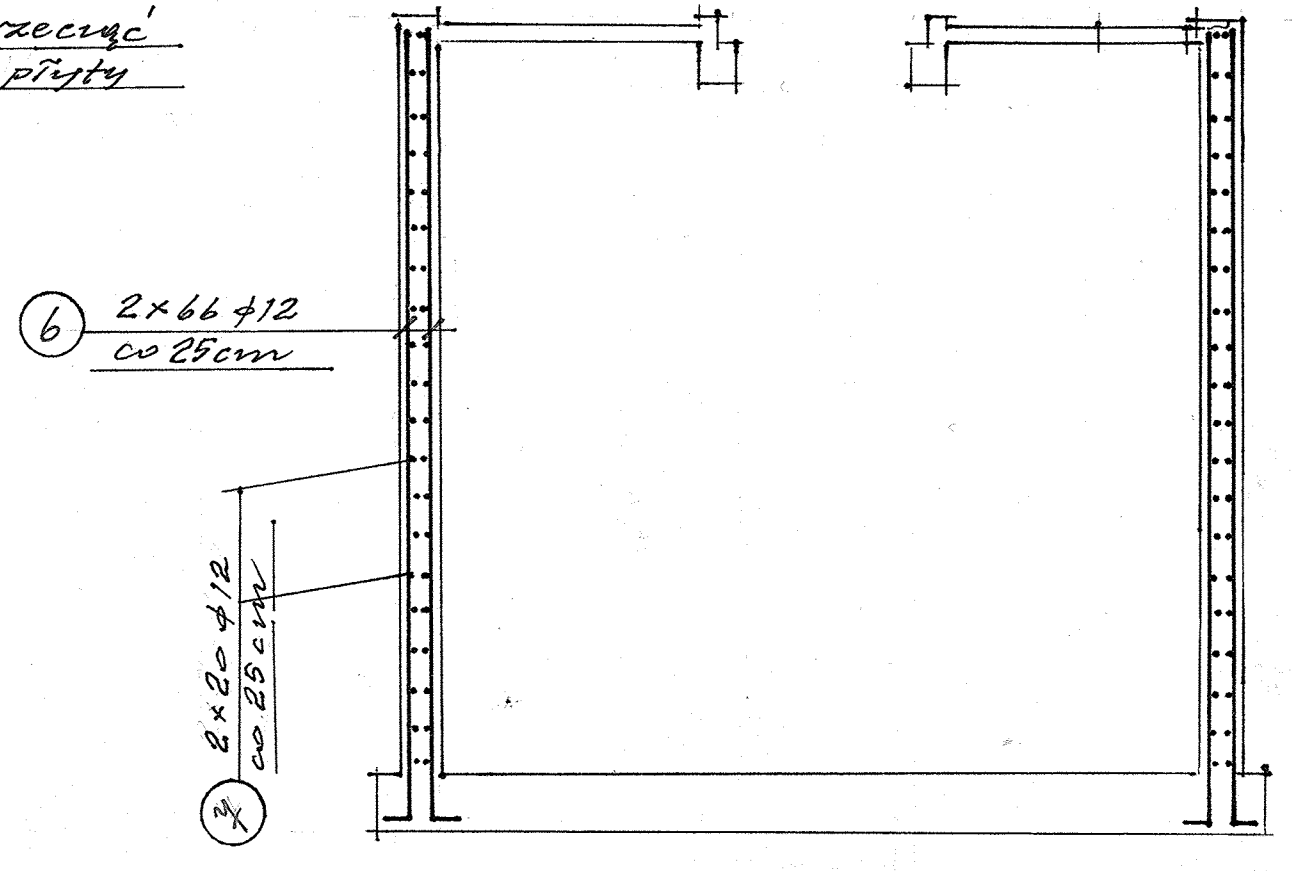

UWAGI:

1.PATRZ - RYS. ZEST.ZBIORNIKA OSADU NADMIERNEGO.

Zbrojenie belki — wyk 2x

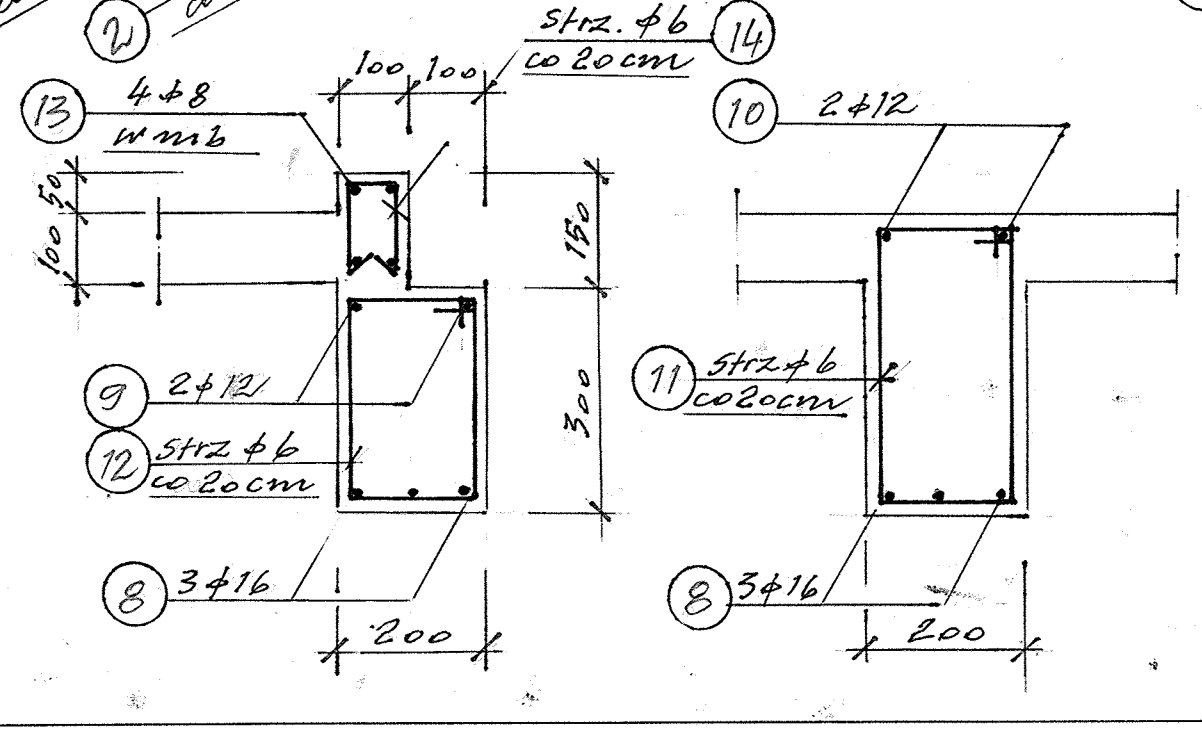

Wykaz stali zbrojeniowej Nr. 1:2

BETON B30
STAL A-I / A-II

Stopień wodoszczelności-W6

	Nazwa i adres obiektu budowlanego: Mechaniczno-biologiczna oczyszczalnia ścieków w KAMIENICY POLSKIEJ			
	województwo: śląskie	branża: budowlana		
Przedmiot rysunku: Zbiornik osadu nadmiernego. Rys.zbrojeniowy. - cz.budowlana.	Skala: 1:50		Imię i nazwisko	Podpis/Data
		Projektant	mgr.inż.Bogusław Wieczorek	
		Specjaln. nr.uprawn.	budowlane 329/65	
	Stadium dokum. P.W.	Starszy asystent	Mirosław Jankowski	
	Nr.rys. 15	Weryfikator	mgr.inż.Adam Sławiński	
		Specjaln. nr.uprawn.	budowlane 2325/58	