RZUT POZIOMY

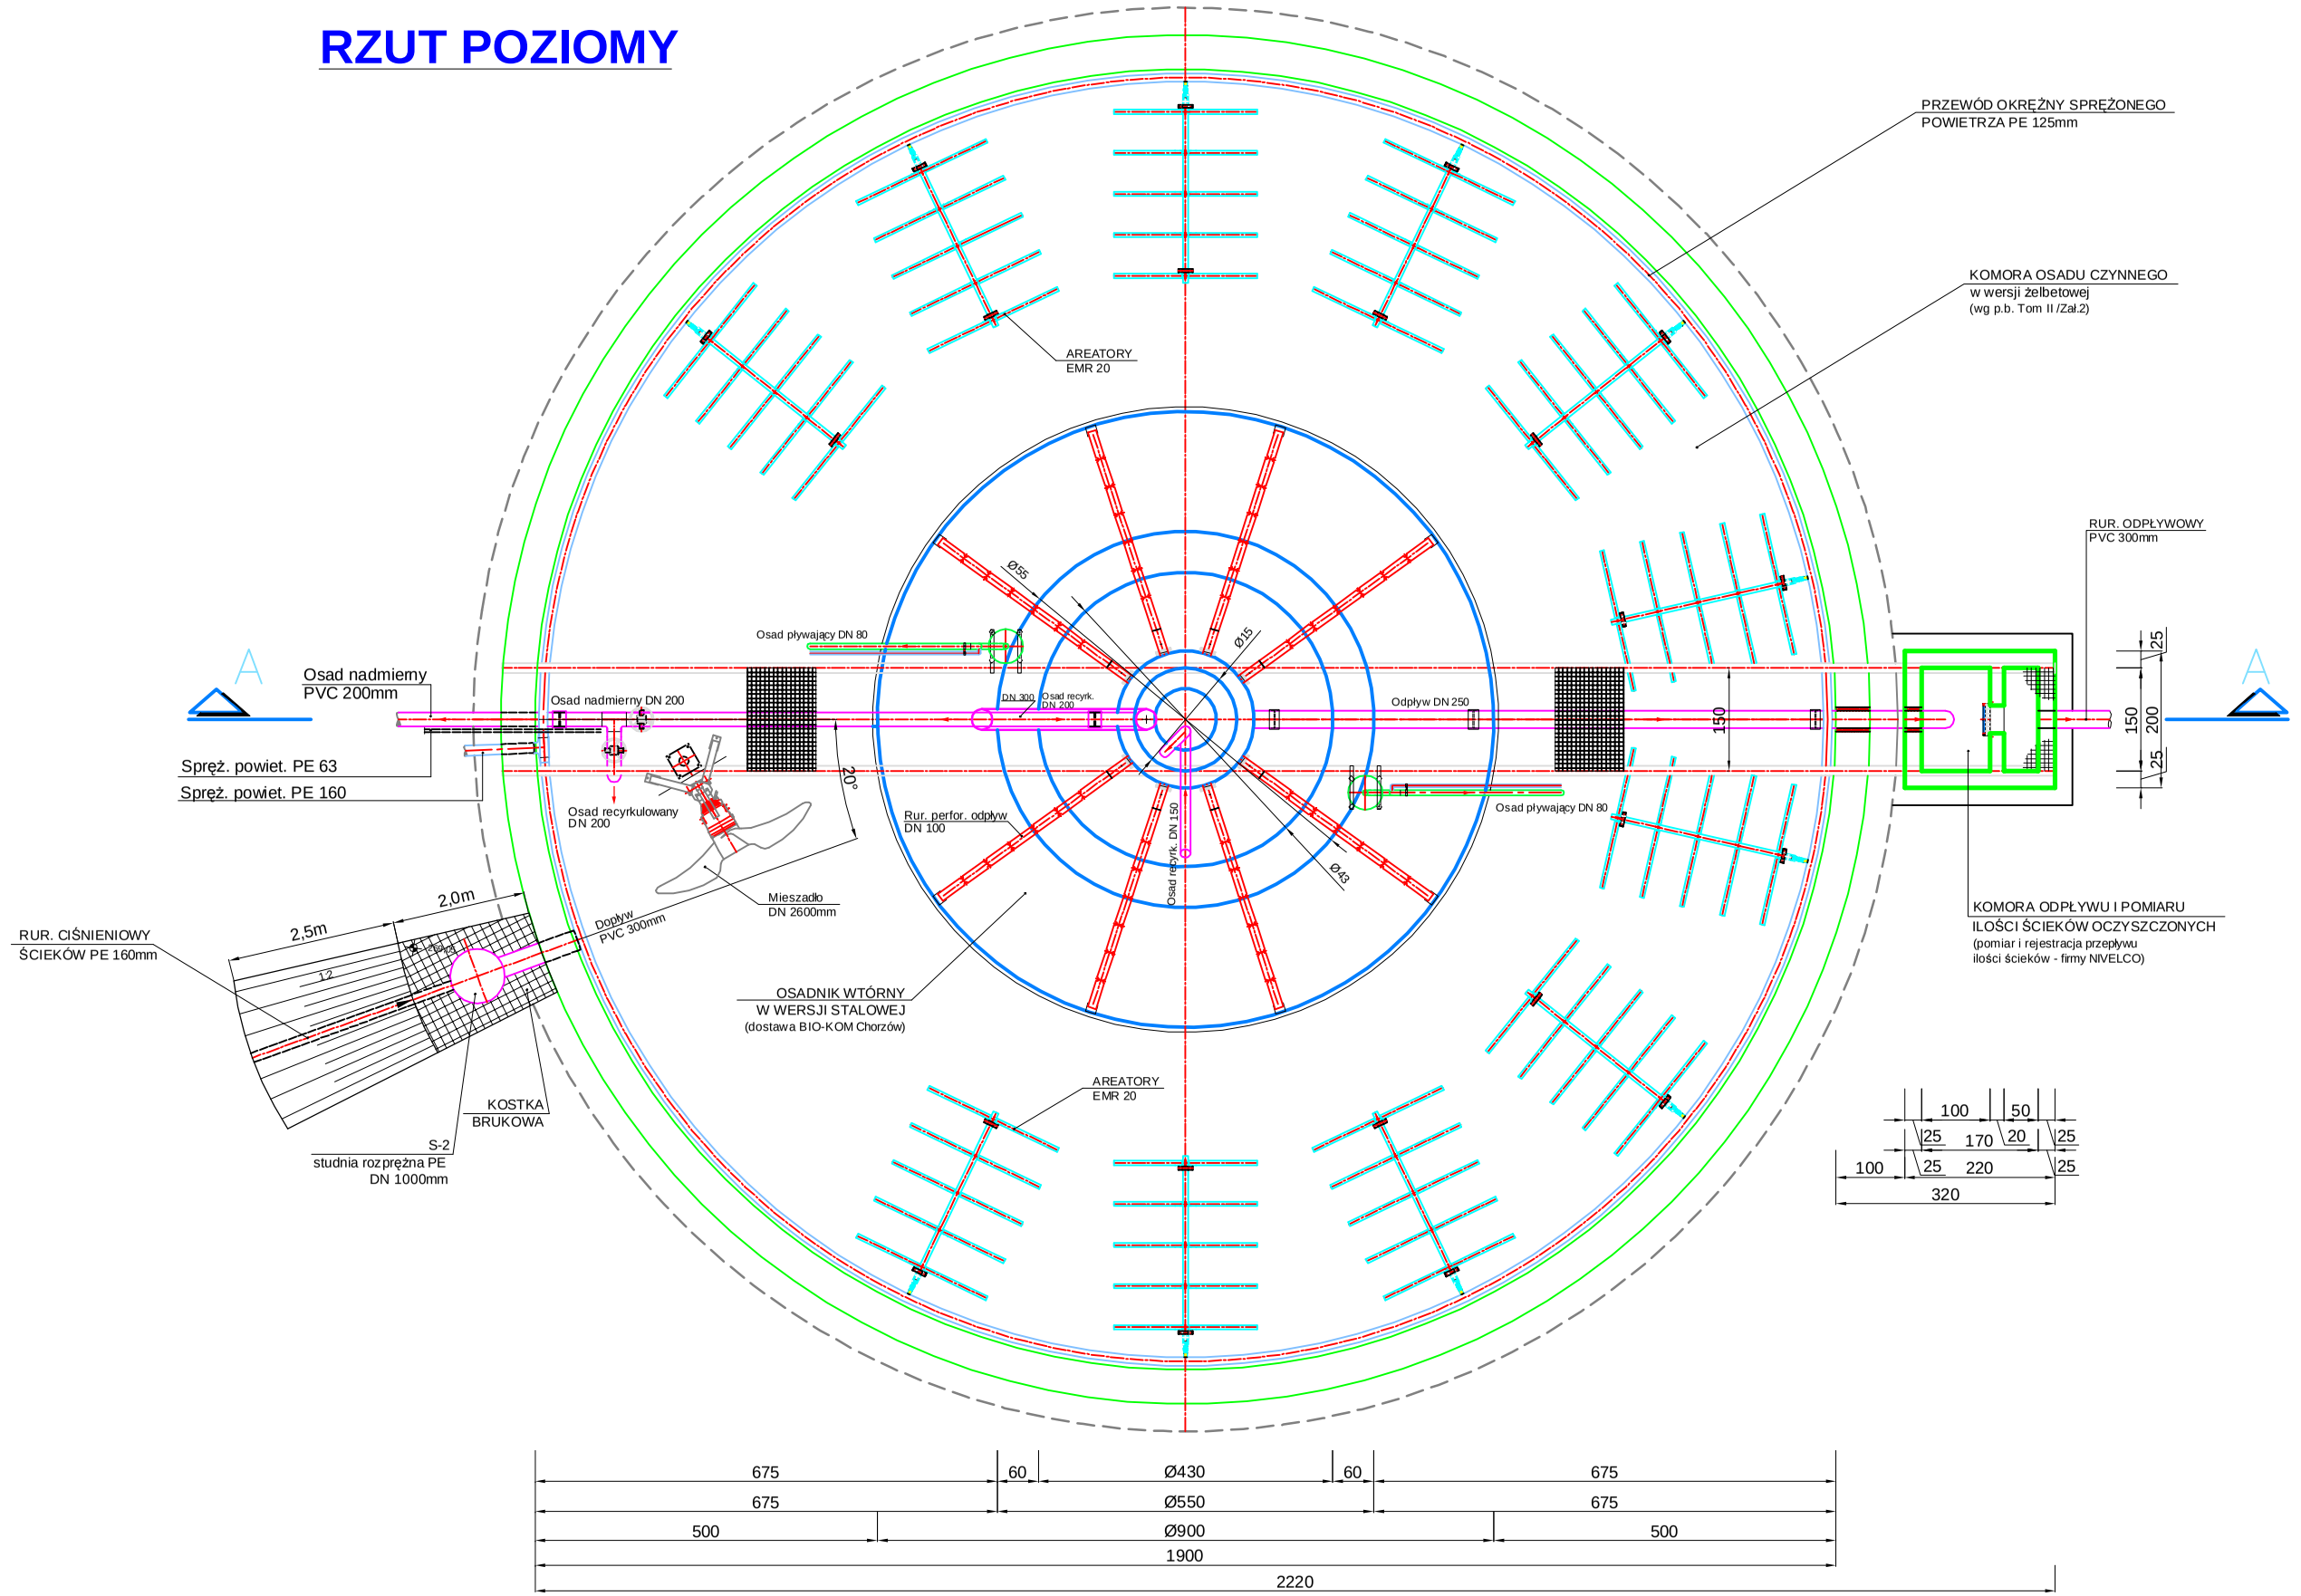

PRZEKRÓJ A - A

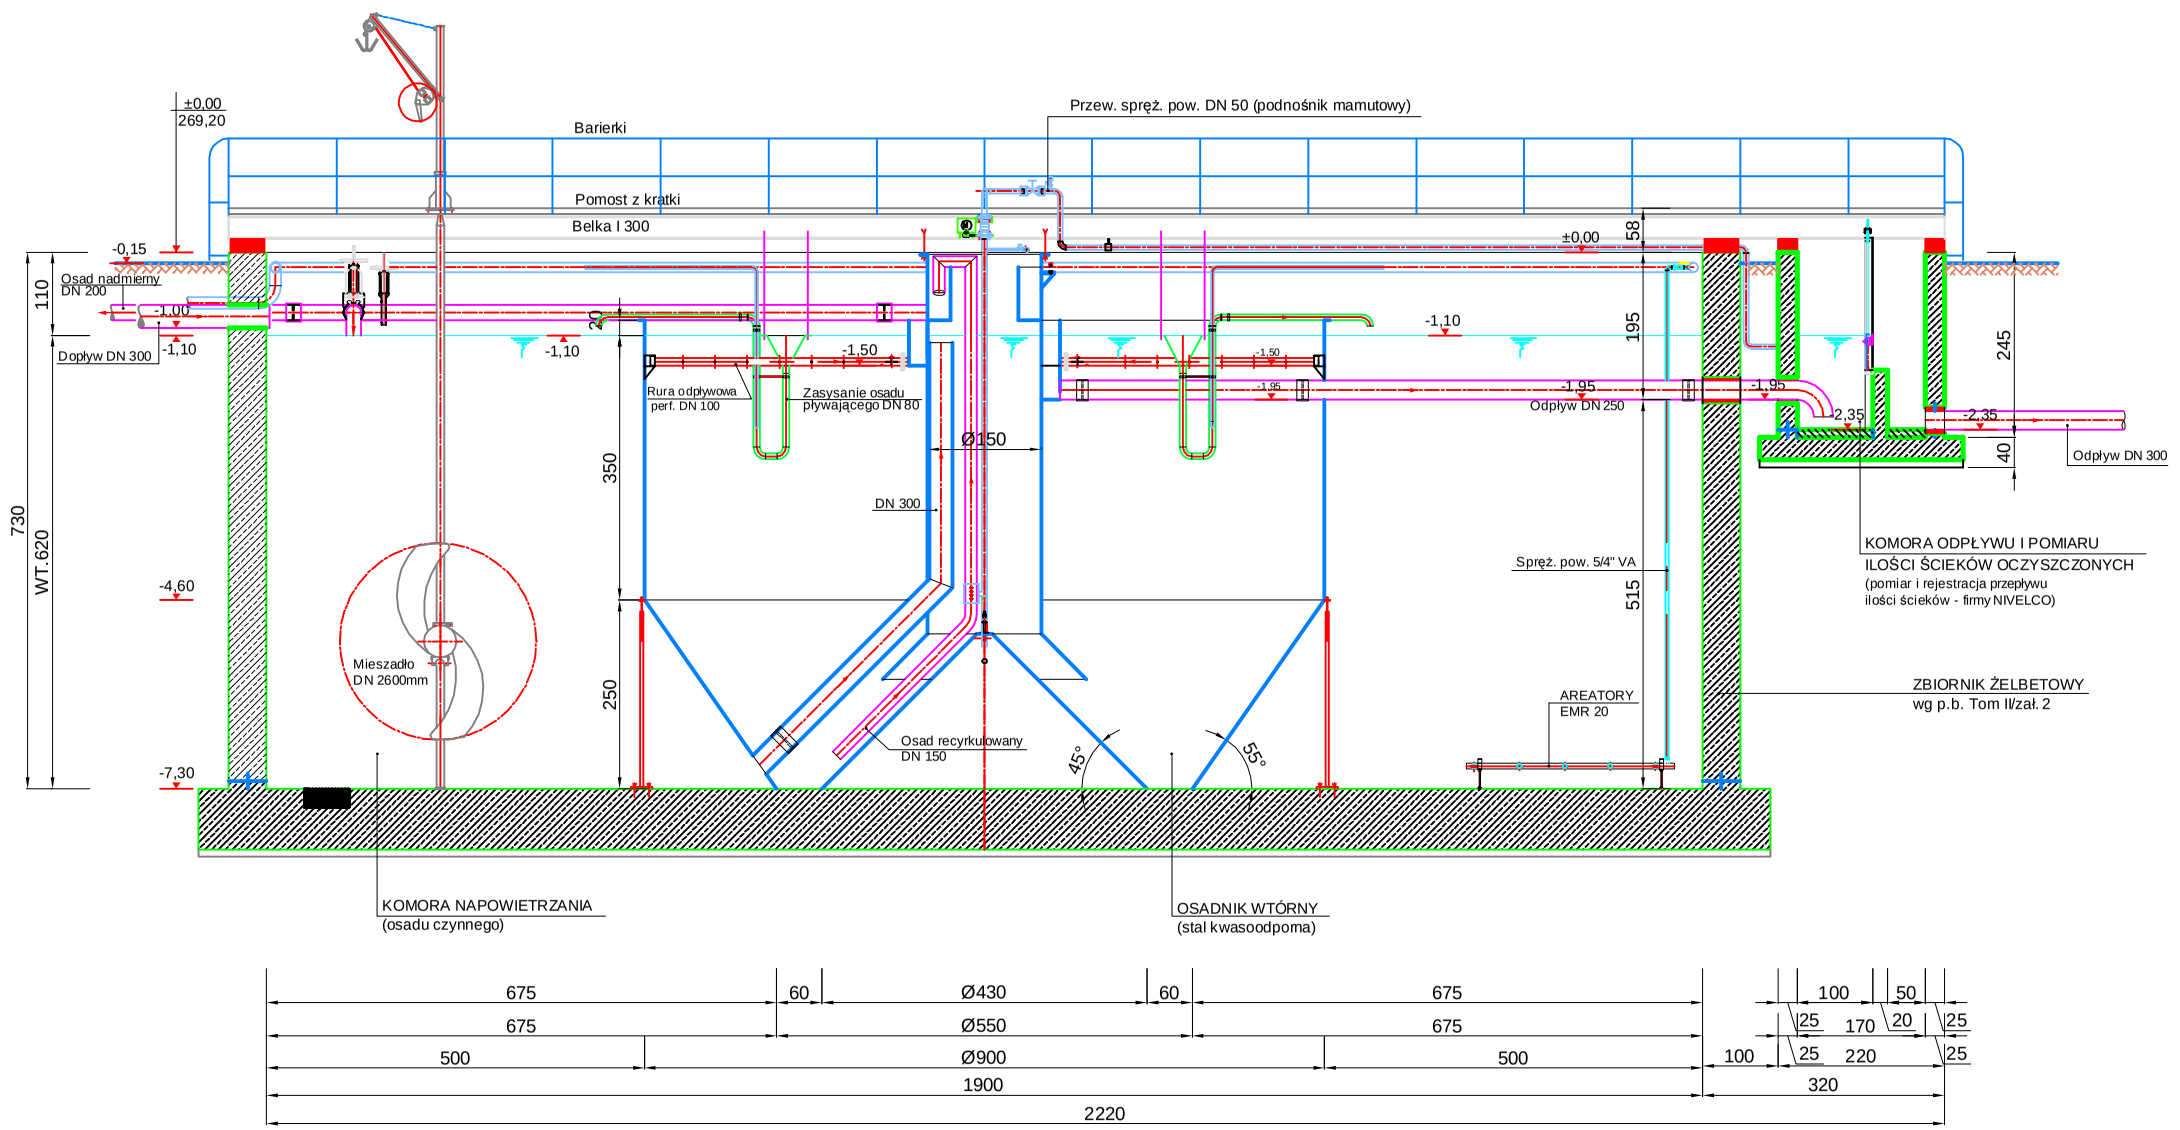

UWAGA DOSTAWA I MONTAŻ WYPOSAŻENIA TECHNOLOGICZNEGO
FIRMA "BIO - KOM" sp. z o.o. 41-506 Chorzów, ul. S. Batorego 48
(wykaz podstawowych urządzeń przedstawiono w załączniku
" Przedmiar robót" - rozbudowa oczyszczalni ścieków
w Kamienicy Polskiej - II etap)

BIO - KOM sp. z o.o. Technika oczyszczania ścieków 41 -506 CHORZÓW ul. Stefana Batorego 48	Nazwa i adres obiektu budowlanego : **Rozbudowa oczyszczalni ścieków w Kamienicy Polskiej - II etap**				
	Branża : sanitarna	Stadium dokumentacji :	PWpPB.		
Przedmiot opracowania :	Wykonawcy	Imię i nazwisko	Nr uprawnień	Data	Podpis
PROJEKT zbiornika zespolonego (komora napowietrzania i osadnik wtórny) **CZĘŚĆ TECHNOLOGICZNA**	Projektant	mgr inż. WALDEMAR ZAMIEROWSKI	256/94/OP	2008r.	
	Projektant	mgr inż. RAFAŁ GŁOWACZEWSKI	108/96/K	2008r.	
	Projektant	mgr inż. BARBARA SMOLEC	248/78/Op	2008r.	
	Sr. Asys. Projektanta	mgr inż. M. OLSZEWSKA		2008r.	
	Weryfikator	ul. BOGDAN GOLEC	266/94/OP	2008r.	
	Skala : 1:100	**Nr rysunku :** Zał. Nr 5		Nr egz.:	