



**PRZEKRÓJ PODŁUŻNY**

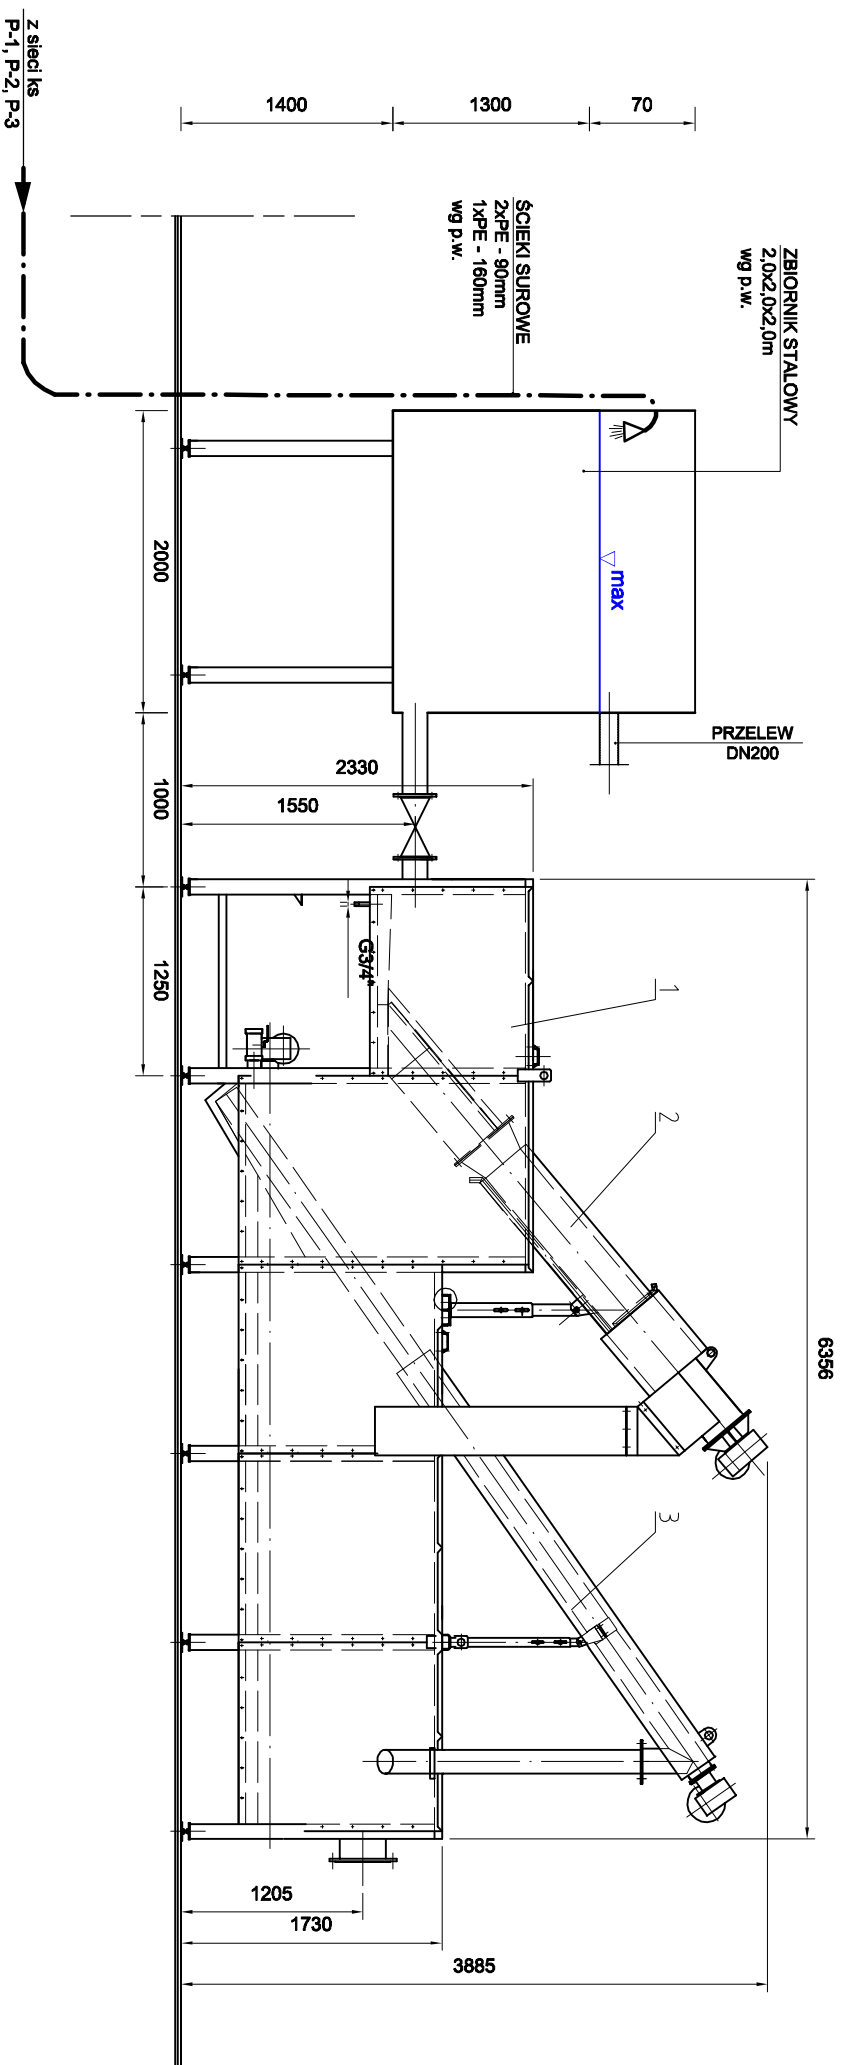

**RZUT POZIOMY**

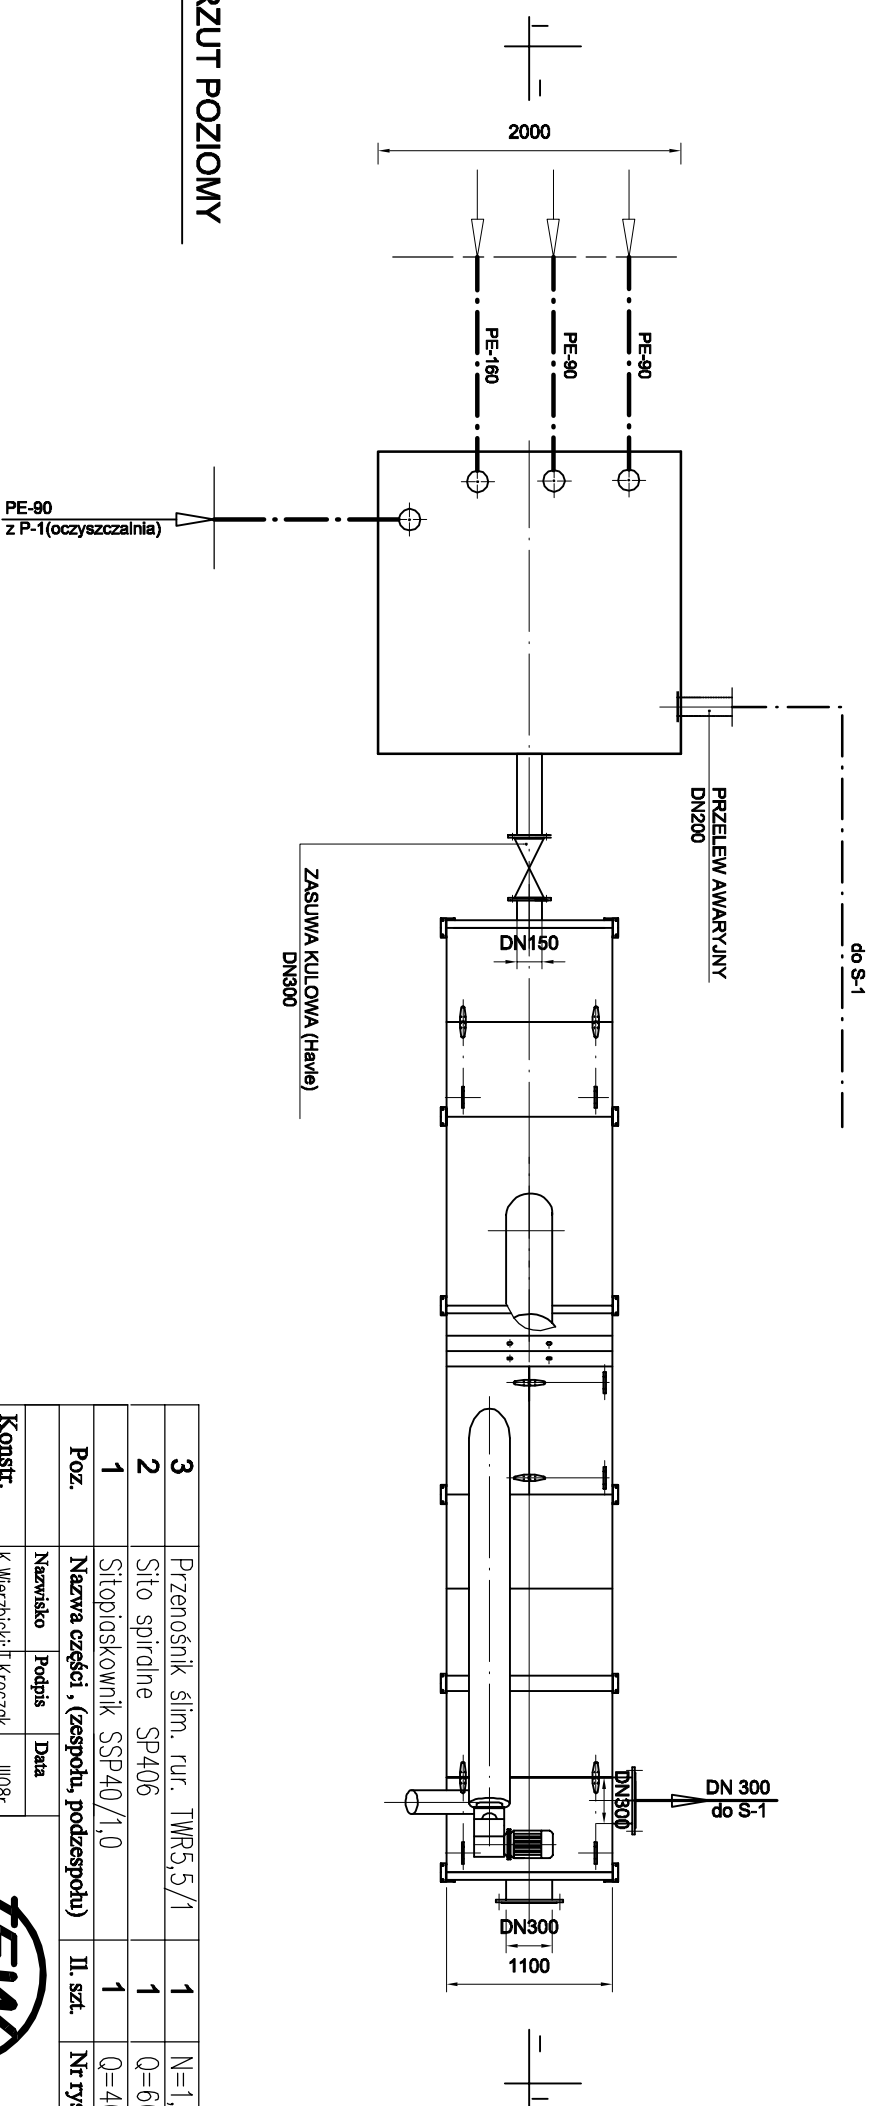

3	Przenośnik ślim. rur. TMR5,5/1	1	N=1,1kW		
2	Sito spiralne SP406	1	Q=60l/s , N=1,5kW		
1	Sitopiaskownik SSP40/1,0	1	Q=40l/s , N=1,1kW		
Poz.	Nazwa części, (zespołu, podzespołu)	Il. szt.	Nr rys. lub normy	Materiał	Masa
Konstr.	Nazwisko	Podpis	Data		
Sprawdz.	K. Wierzbicki, T. Kroczyk		III/08		
Kont. n.	K. Wierzbicki				
Zatwier.					
Nazwa zespołu:		Sitopiaskownik SSP40/1,0			
Klasa dok. wyzn. stanol.		14	Masa cat.	1970kg	
Nr rys.		SSP40/1,0-00-00-00			
Podz.		1:20			

<b>BIO - KOM sp. z o.o.</b> Technika oczyszczania ścieków 41 - 806 CHORZÓW ul. Stefana Batorego 48	Nazwa i adres obiektu budowlanego: <b>Rozbudowa oczyszczalni ścieków                  w Kamienicy Polskiej - II etap</b>				
	Branża: sanitarna	Stadium dokumentacji: PW/PB			
Przedmiot rysunku: <b>Oczyszczanie mechaniczne                  SITOPIASKOWNIK</b>	Wykonawcy	Imię i nazwisko	Nr uprawnień	Data	Podpis
	Projektant	mgr inż. WALDEMAR ZAMIEROWSKI	206/94/OP	2008r.	
	Projektant	mgr inż. RAFAŁ GŁOWACZEWSKI	106/90/K	2008r.	
	St. Asyst. Projektanta	mgr inż. M. OLSZEWSKA		2008r.	
	Weryfikator	inż. BOGDAN GOLEC	160/94/OP	2008r.	
	Skala: schemat	Nr rysunku:	Zał. 2.	Nr egz.:	