
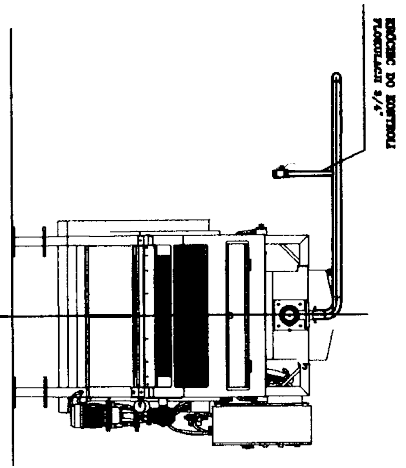


BUDYNEK
socialno - techniczny
STACJA ODWADNIANIA OSADÓW

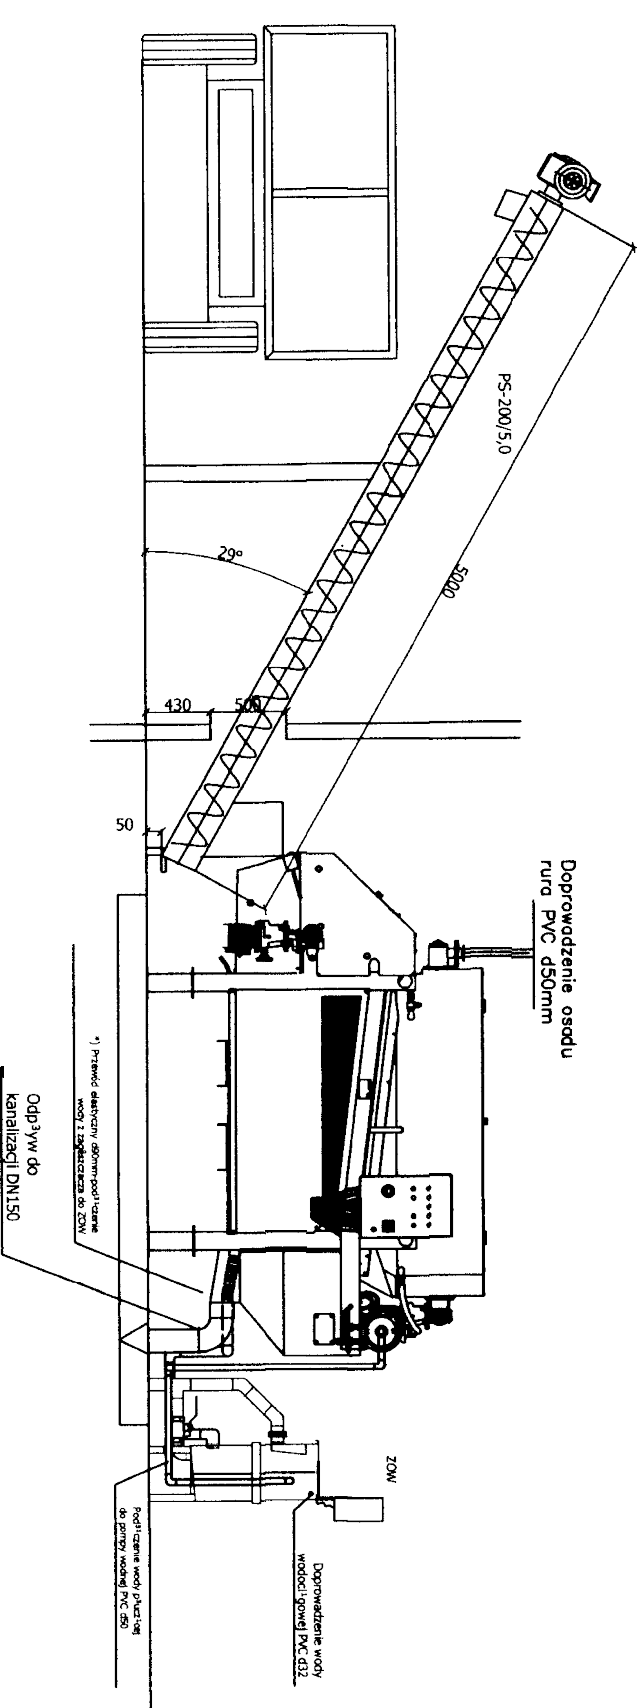

BIO - KOM sp. z o.o. Technika oczyszczania ścieków 41-506 CHORZÓW ul. Stefana Batorego 48		Nazwa i adres obiektu budowlanego : Rozbudowa oczyszczalni ścieków w Kamieniu Polskiej - II etap	
Przedk. rysunku :		Branża i sanitarna :	
SCHEMAT montażu przenośnika ślimakowego		Stadium dokumentacji :	
Projektant	mgr inż. WALDEMAR ZAMBEROWSKI	Nr uprawnień	205/94/TP
Projektant	mgr inż. RAFAŁ GEDWĄCZEWSKI		108/90/K
Skł. mgr. Projektanta	mgr inż. M. DŁUSZEWSKA		2008r.
Weryfikator	inż. BODDAN GILEC		160/94/TP
Skala i schemat		Nr rysunku :	Zal. 20.
		Nr egz.	