



## SPECYFIKACJA TECHNICZNA

### Ogrodzenie systemowe typ P-1

Parametry techniczne:

- siatka oczko 50x200mm
- drut pionowy  $\varnothing 5\text{mm}$
- ceownik poziomy 20x8x2mm
- szerokość panela 2500mm
- słupek do wys. 2,0m profil 60x40x2mm, powyżej wys. 4,0m profil 60x6x3mm
- kłama dociskowa + blachowkręty  $\varnothing 6,3\text{mm}$  x dl. 5,5mm

**PRAKTA**  
BRAMY OGRODZENIA

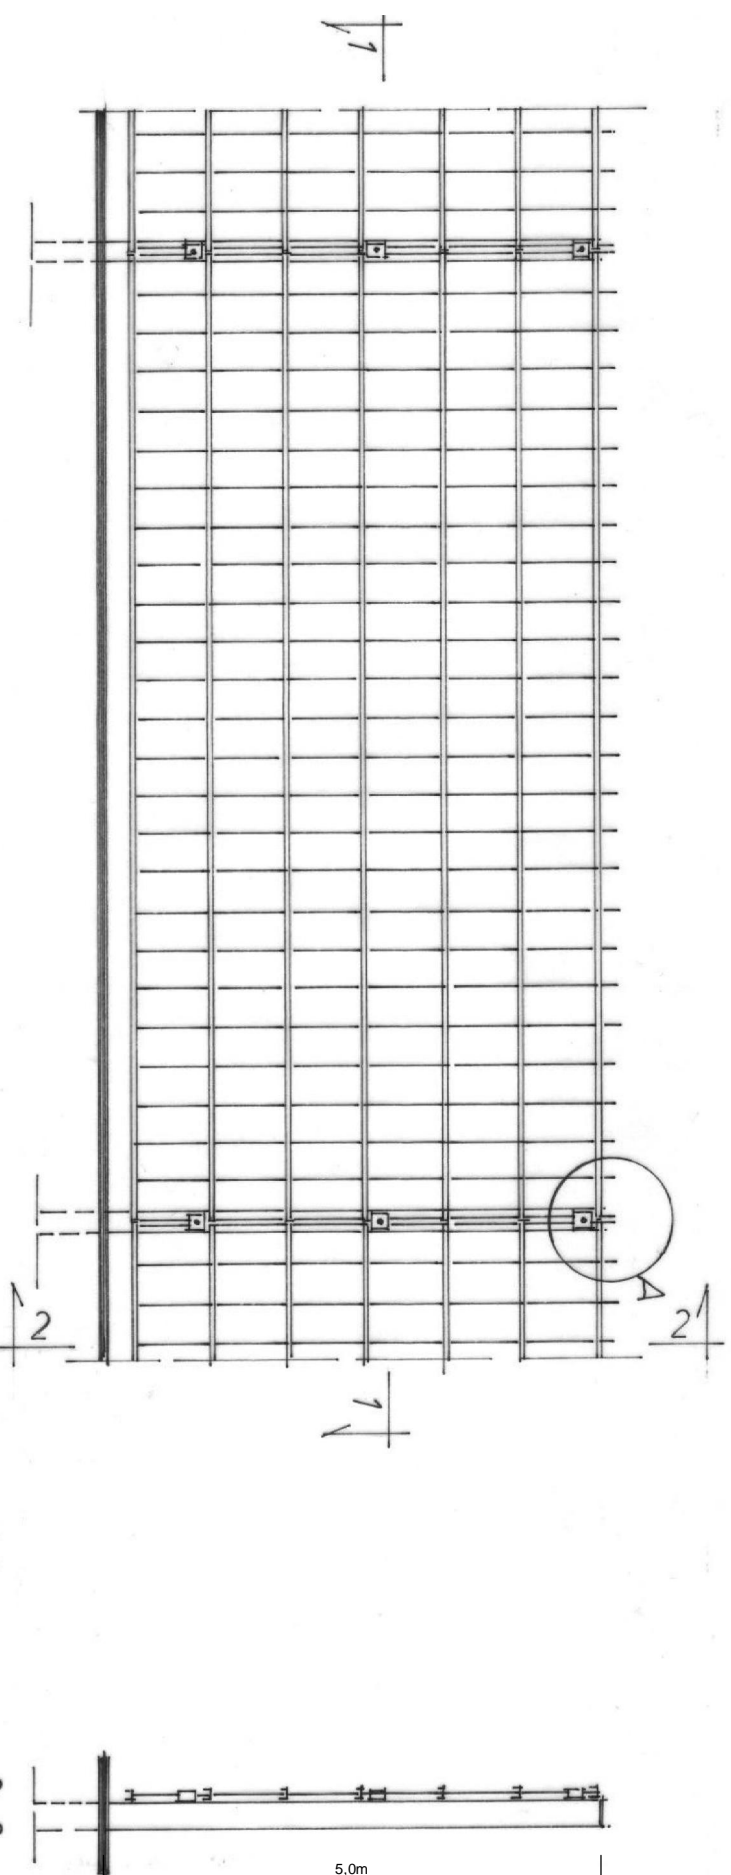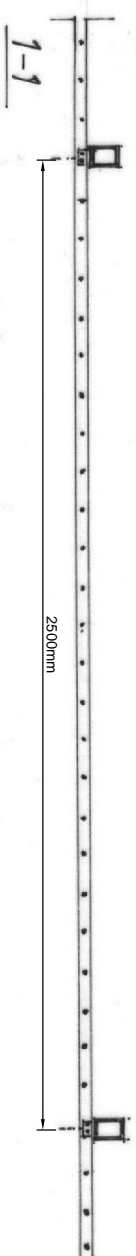

2-2

P.H.P.U. Prakta Sp. z o.o.  
42-603 Tarnowskie Góry, ul. Gliwicka 230, tel./fax 032 384 86 15, 032 384 80 27  
NIP 645 21 93 064, REGON 276643818  
KRS 0000194417 w Sądzie Rejonowym w Gliwicach, Kapitał Zakładowy 100.000,00 PLN  
Konto bankowe: Bank Zachodni WBK S.A. PL 71 1090 1825 0000 0001 0935 4285  
Konto walutowe: Bank Zachodni WBK S.A. EURO 35 1090 1825 0000 0001 0935 4933  
www.prakta.pl, e-mail: prakta@interia.pl

|   |   |   |                                       |
|---|---|---|---------------------------------------|
| <b>BIO - KOM sp. z o.o.</b><br>Technika oczyszczania ścieków<br>41-506 CHORZÓW<br>ul. Stefana Batorego 48   |   | Nazwa i adres obiektu budowlanego:<br><b>Rozbudowa oczyszczalni ścieków<br/>                 w Kamienicy Polskiej - II etap</b>   |                                       |
| Projekt rysunku:<br><b>Ogrodzenie terenu<br/>                 oczyszczalni<br/>                 OGRODZENIE OD BOISKA<br/>                 SPORTOWEGO<br/>                 (ODCINEK 2-3)</b> | Branża i sanitarna: Stadium dokumentacji:<br>Wykonawcy: Inż. i rozwiśnie:<br>Projektant: Inż. RAFAŁ GZDOWIECZYŃSKI<br>St. inż. projektanta: Inż. H. DUSZYŃSKA<br>Weryfikator: Inż. BOGDAN GULEC | Stadium dokumentacji:<br>Nr uprawnień: 256/94/JP<br>Data: 2008-<br>Inż. RAFAŁ GZDOWIECZYŃSKI<br>108/90/K<br>2008-<br>Inż. H. DUSZYŃSKA<br>256/94/JP<br>2008-<br>Inż. BOGDAN GULEC | PV/PP<br>Podpis:<br>Data:<br>Nr egz.: |
| Skala i schemat   | Nr rysunku  | <b>Zal. 3.</b>  |                                       |