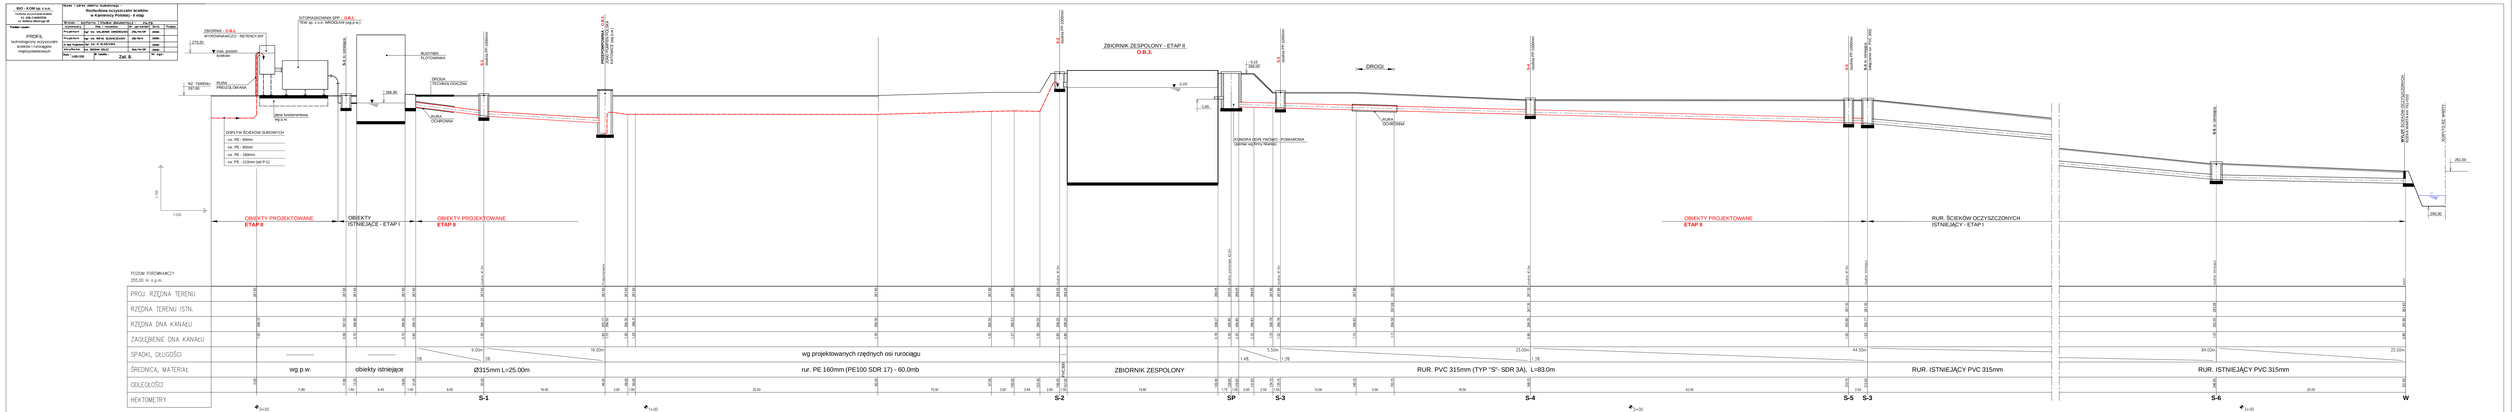BIO - KOM Sp. z o.o. ul. Kościuszki 4/2	**Rozbudowa oczyszczalni ścieków w Kamienicy Polskiej - II etap**
Biuro Projektowe ul. Kościuszki 4/2	**Branża: SANITARNA - TECHNOLOGICZNA - ELEKTRYCZNA**
Projektant:	**Nr rys.:**
PROFIL technologiczny oczyszczalni ścieków z zaznaczeniem miejscowych kolizji	**Zał. 6.**