8-001...1x
8-001*...1x

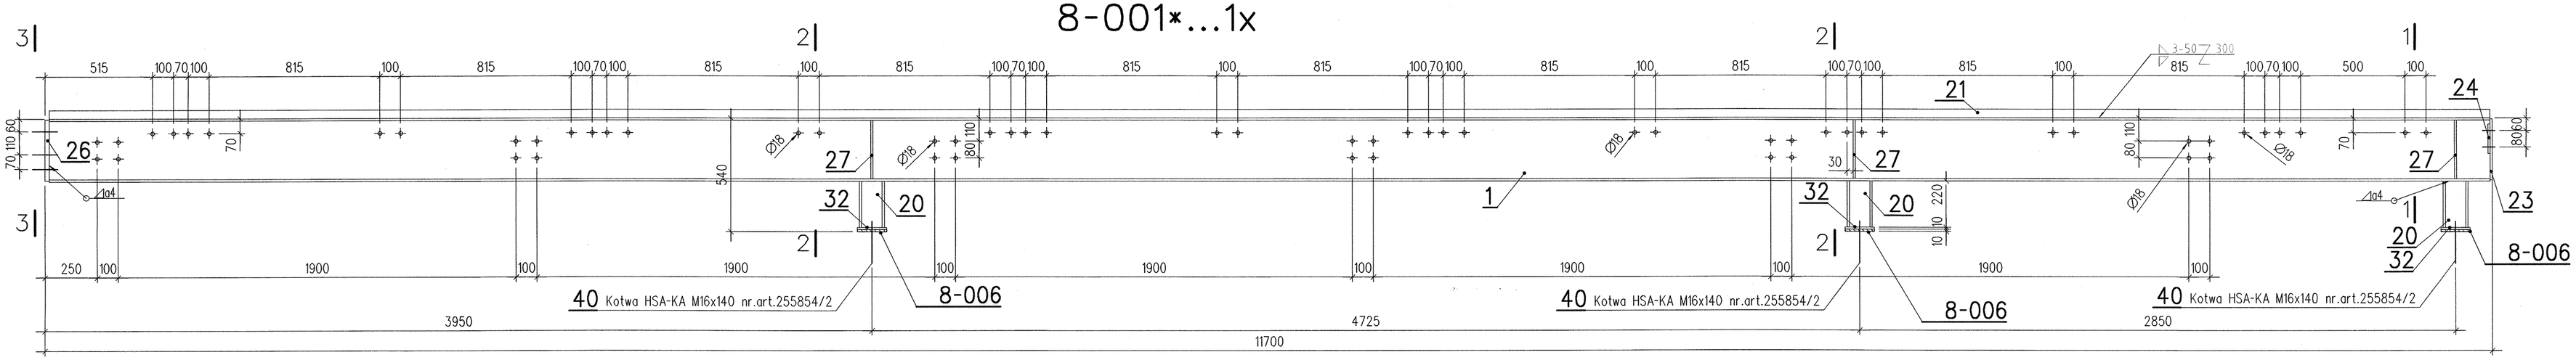

3-3

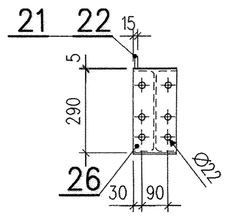

4-4

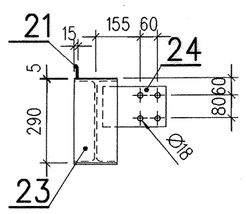

2-2

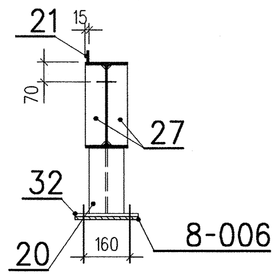

5-5

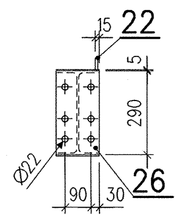

1-1

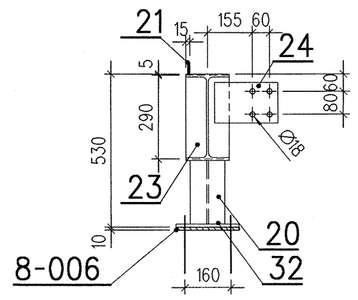

8-002...1x
8-002*...1x

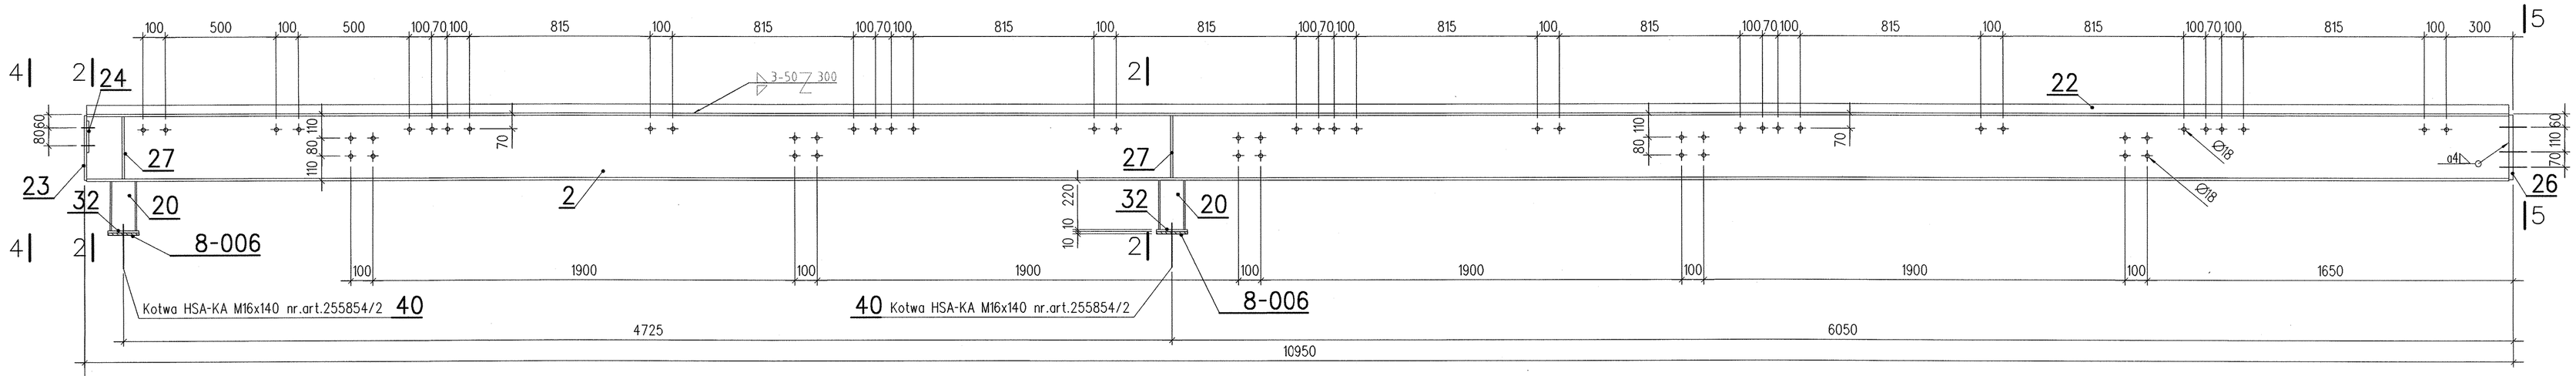

Tylko dla 8-002*

8-003...10x

(Blacha dystansowa.)

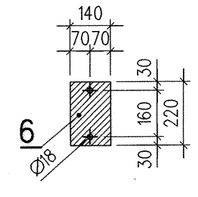

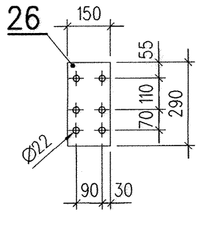

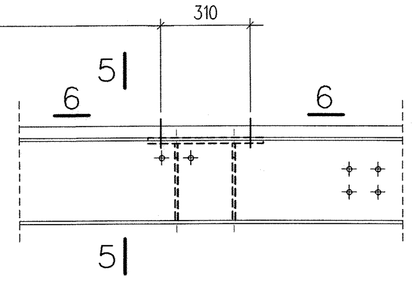

6-6

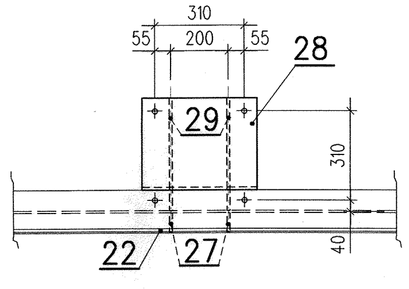

5-5

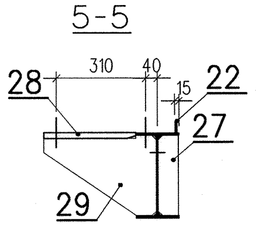

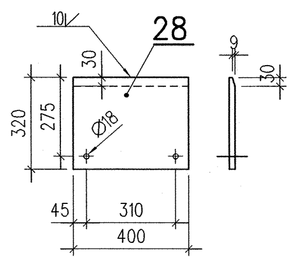

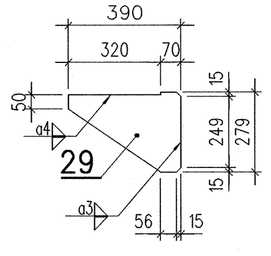

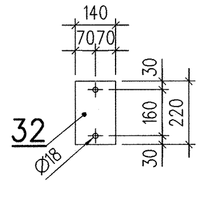

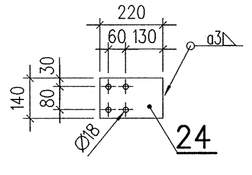

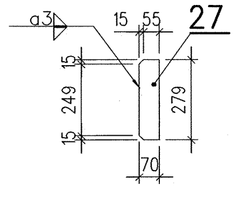

40	Kotwa HSA-KA M16x140	nr.255854/2
39	M20x75/10.9 ø 22 1N + 2P	PN-83/M-82343
-	-	-
32	BL.10x140	220
31	-	-
30	-	-
29	BL.10x279	390
28	BL.20x320	400
27	BL.10x70	279
26	BL.20x150	290
-	-	-
24	BL.10x140	220
23	BL.10x150	290
22	BL.10x40	10920
21	BL.10x40	11670
20	HEB 120	220
5	-	-
4	-	-
3	BL.10x140	220
2	IPE 300	10920
1	IPE 300	11670
POZ.	PROFIL	DŁUGOŚĆ

UWAGI:

- o ELEM. Z INDEKSEM " * " WYKONAĆ W ODBICIU LUSTRZANYM DO NARYSOWANEGO.
- o PATRZ - RYSUNKI ZESTAWCZE ZBIORNIKA ZESPOLONEGO.
- o WYKAZ STALI STR.1

ZMIANY

Nazwa i adres obiektu budowlanego:

Mechaniczno-biologiczna oczyszczalnia ścieków w KAMIENICY POLSKIEJ

województwo: śląskie

branża: budowlana

Przedmiot rysunku:

Elem.8-001 <> 8-003

Konstrukcje stalowe - cz. budowlana.

Skala: 1:15		Imię i nazwisko	Podpis/Data
	Projektant	mgr.inż.Bogusław Wieczorek	
	Specjaln. nr.uprawn.	budowlane 329/65	
Stadium dokum. P.W.	Starszy asystent	Mirosław Jankowski	
Nr.rys. Zał.10.	Weryfikator	mgr.inż.Adam Sławiński	
	Specjaln. nr.uprawn.	budowlane 2325/58	