m. KAMIENICA POLSKA
ul. M. Konopnickiej

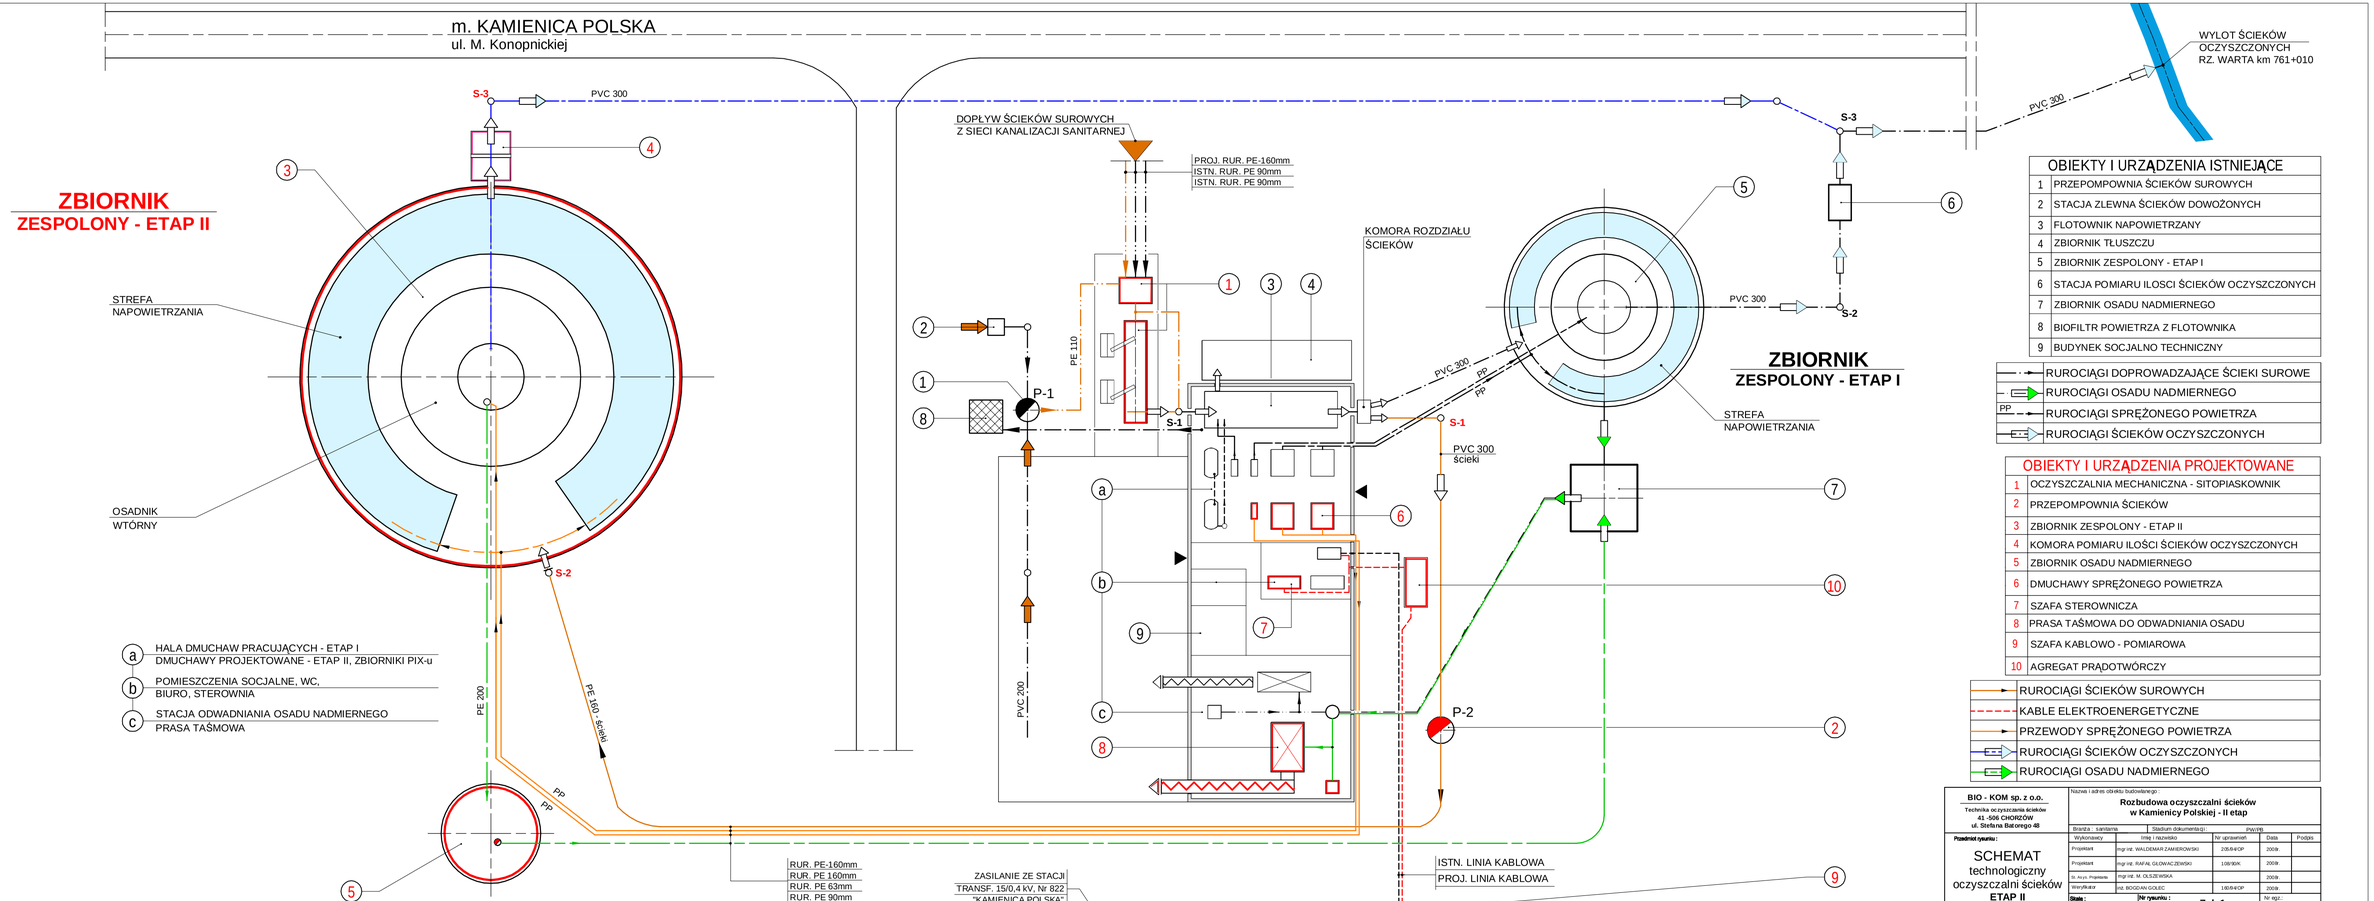

OBIEKTY I URZĄDZENIA ISTNIEJĄCE	
1	PRZEPOMPOWNIA ŚCIEKÓW SUROWYCH
2	STACJA ZLEWNA ŚCIEKÓW DOWOŻONYCH
3	FLOTOWNIK NAPOWIETRZANY
4	ZBIORNIK TŁUSZCZU
5	ZBIORNIK ZESPOLONY - ETAP I
6	STACJA POMIARU ILOSCI ŚCIEKÓW OCZYSZCZONYCH
7	ZBIORNIK OSADU NADMIERNEGO
8	BIOFILTR POWIETRZA Z FLOTOWNIKA
9	BUDYNEK SOCJALNO TECHNICZNY

- RUROCIĄGI DOPROWADZAJĄCE ŚCIEKI SUROWE
- RUROCIĄGI OSADU NADMIERNEGO
- PP RUROCIĄGI SPRĘŻONEGO POWIETRZA
- RUROCIĄGI ŚCIEKÓW OCZYSZCZONYCH

OBIEKTY I URZĄDZENIA PROJEKTOWANE	
1	OCZYSZCZALNIA MECHANICZNA - SITOPIASKOWNIK
2	PRZEPOMPOWNIA ŚCIEKÓW
3	ZBIORNIK ZESPOLONY - ETAP II
4	KOMORA POMIARU ILOŚCI ŚCIEKÓW OCZYSZCZONYCH
5	ZBIORNIK OSADU NADMIERNEGO
6	DMUCHAWY SPRĘŻONEGO POWIETRZA
7	SZAFA STEROWNICZA
8	PRASA TAŚMOWA DO ODWADNIANIA OSADU
9	SZAFA KABLOWO - POMIAROWA
10	AGREGAT PRĄDOTWÓRCZY

- RUROCIĄGI ŚCIEKÓW SUROWYCH
- KABLE ELEKTROENERGETYCZNE
- PRZEWODY SPRĘŻONEGO POWIETRZA
- RUROCIĄGI ŚCIEKÓW OCZYSZCZONYCH
- RUROCIĄGI OSADU NADMIERNEGO

BIO - KOM sp. z o.o.
Technika oczyszczania ścieków
41-506 CHORZÓW
ul. Stefana Batorego 48

Przedmiot rysunku:

SCHEMAT technologiczny oczyszczalni ścieków ETAP II

Nazwa i adres obiektu budowlanego:
Rozbudowa oczyszczalni ścieków w Kamienicy Polskiej - II etap

Branża: sanitarna | Stadium dokumentacji: Projekt

Wykonawcy	Imię i nazwisko	Nr uprawnień	Data	Podpis
Projektant	mgr inż. WALDEMAR ZAMIEROWSKI	205/84/OP	2009r	
Projektant	mgr inż. RAFAŁ GŁOWACZEWSKI	108/90/K	2009r	
Nr Arch. Projektanta	mgr inż. M. OLSZEWSKA		2009r	
Weryfikator	ust. BOGDAN GOLEC	160/84/OP	2009r	

Skala: schemat | Nr rysunku: Zał. 1. | Nr egz.: