RZUT ZBIORNIKA

1:50

OTWÓR NR.1

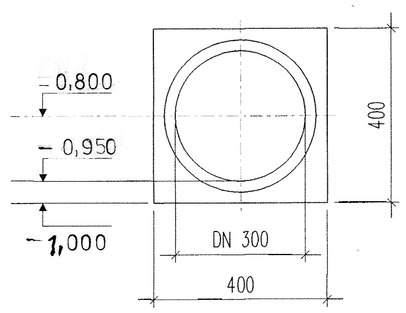

OTWÓR NR.2

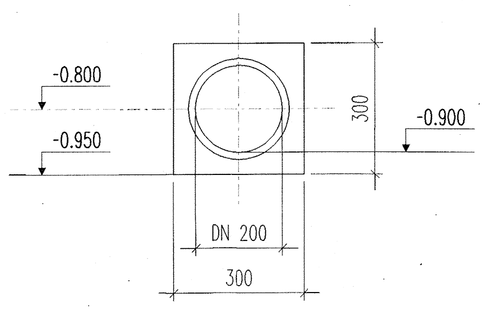

OTWÓR NR.3

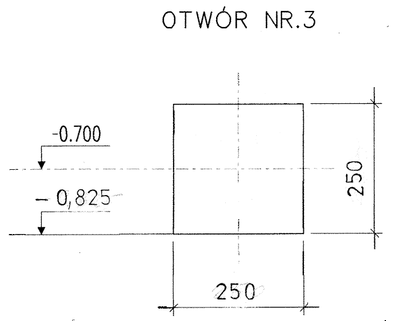

OTWÓR NR.5 i 6.

OTWÓR NR.7

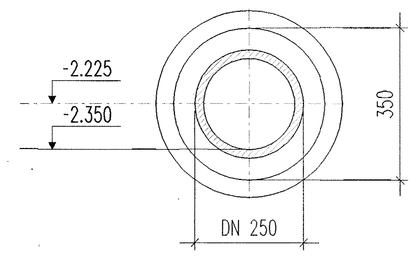

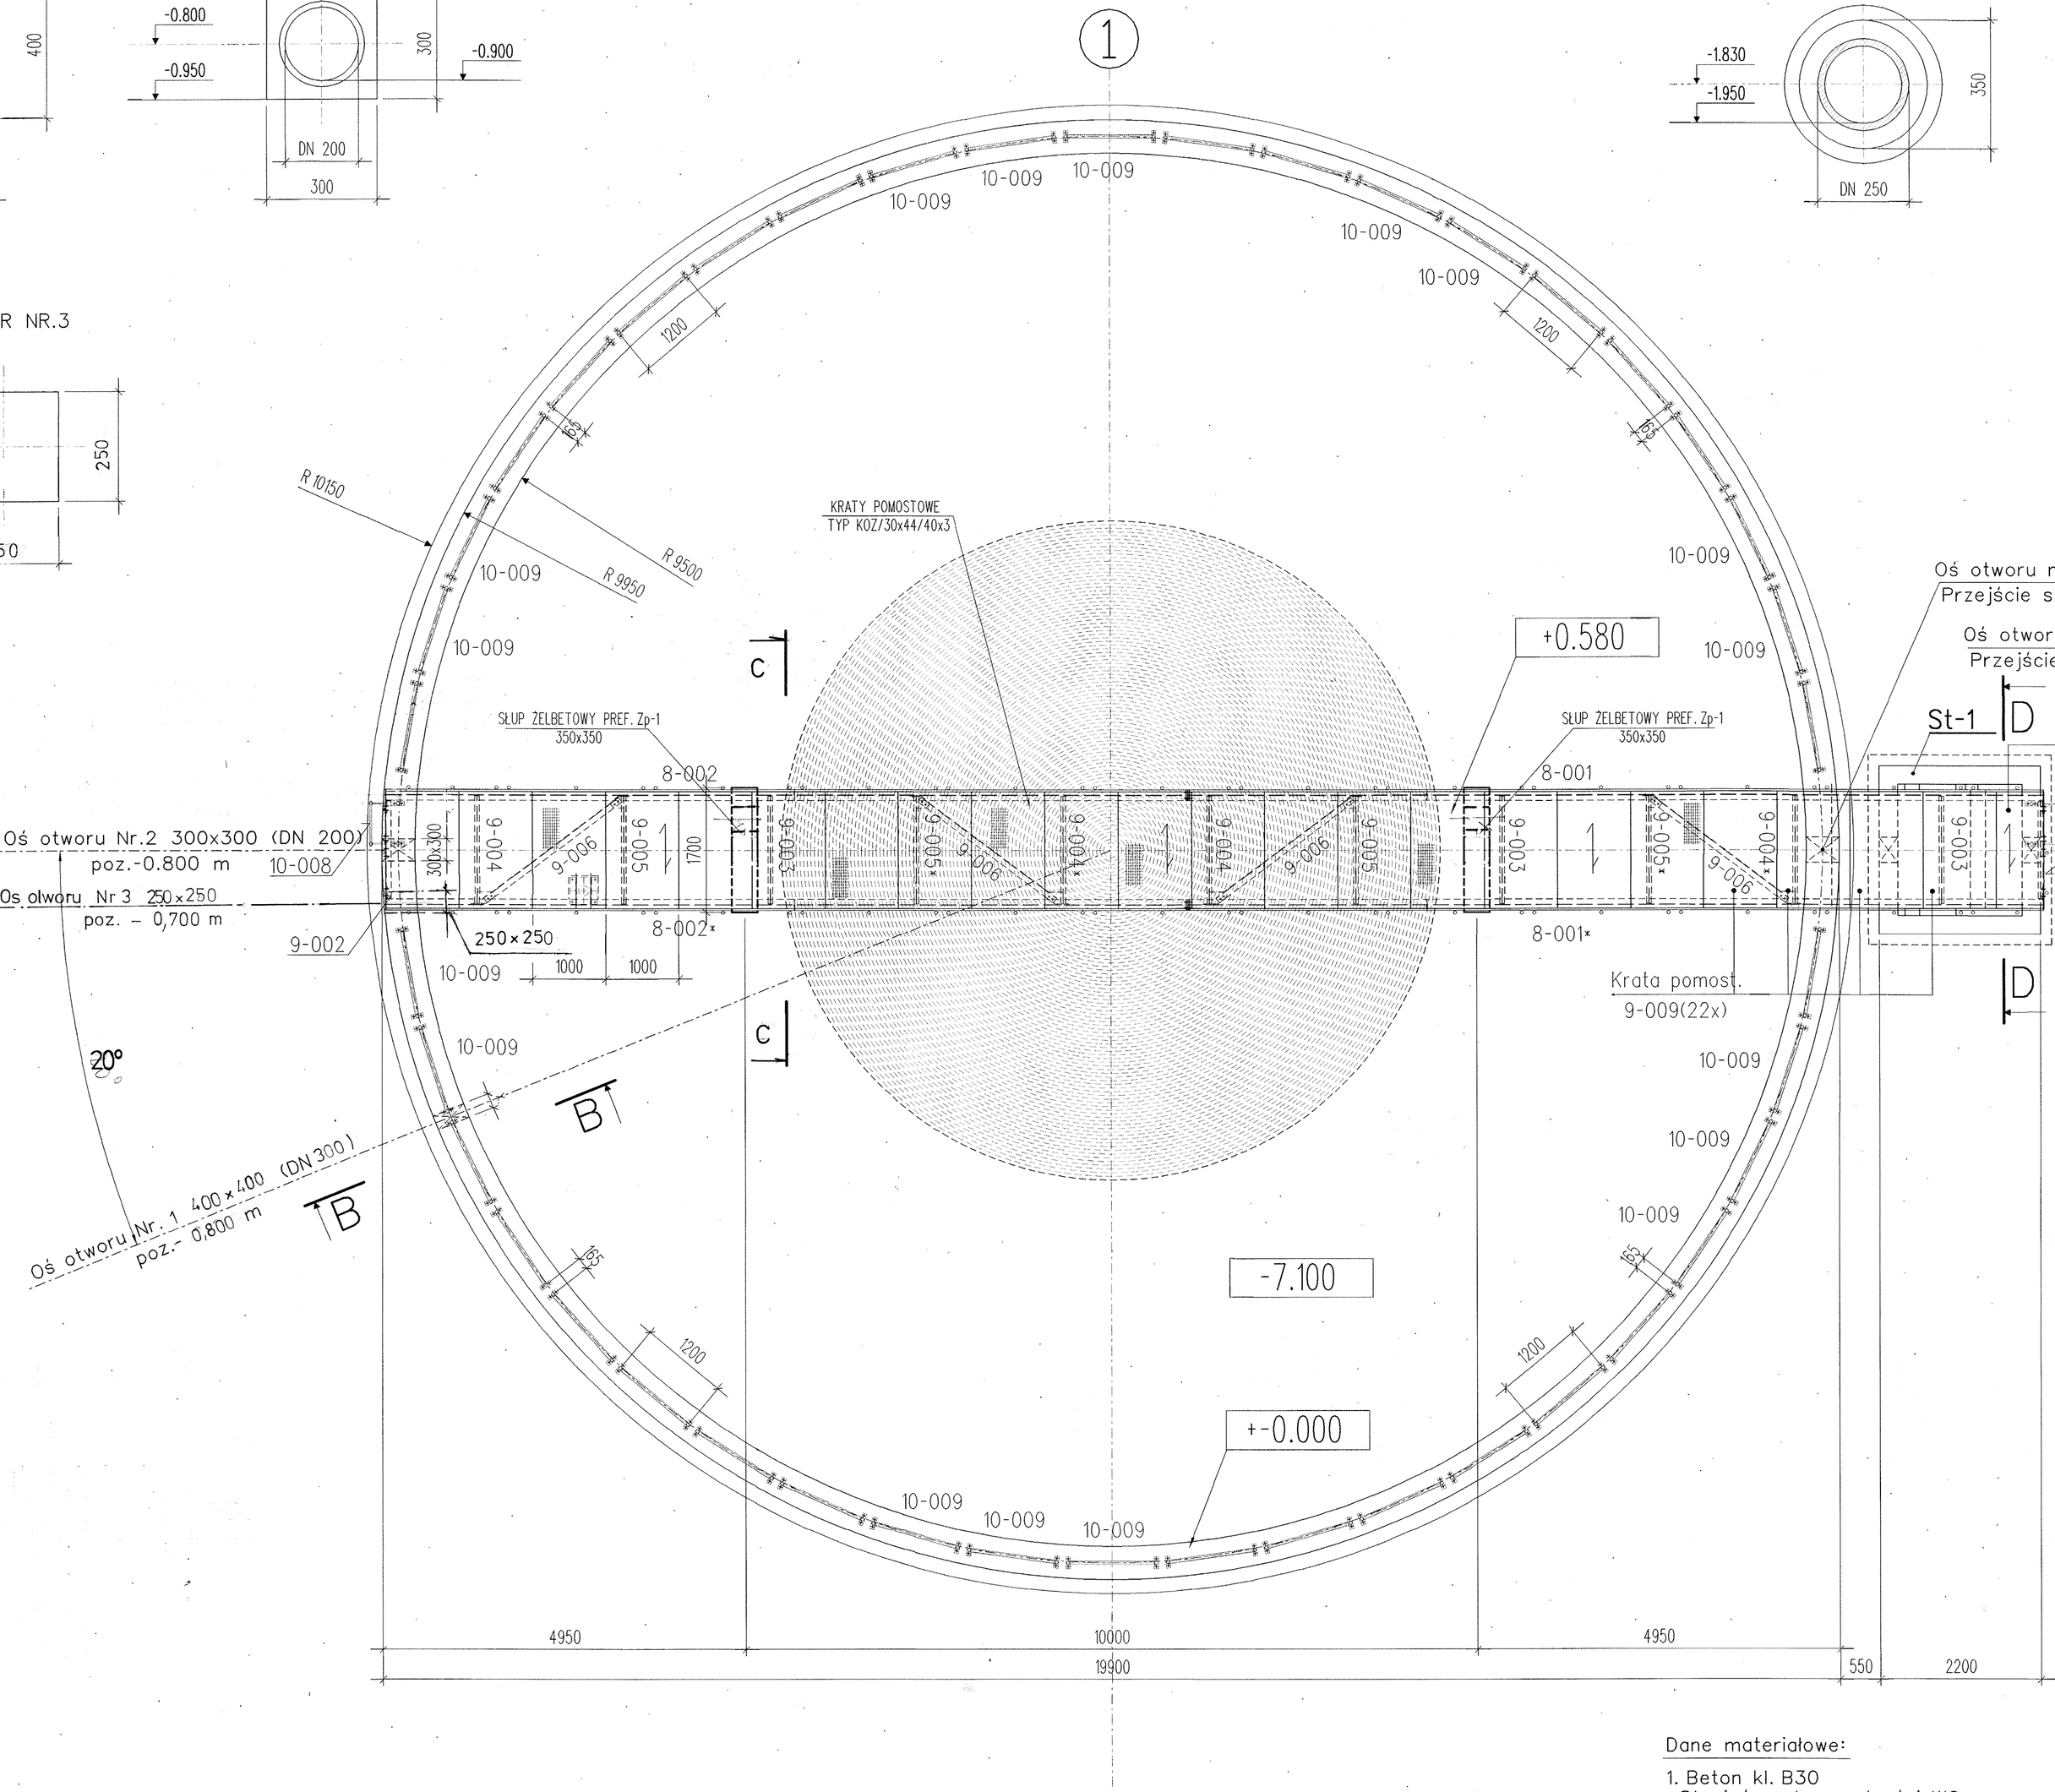

Oś otworu nr.5 poz.-1.830 m
Przejście szczelne dla DN 250

Oś otworu nr.6 poz.-1.830 m
Przejście szczelne dla DN 250

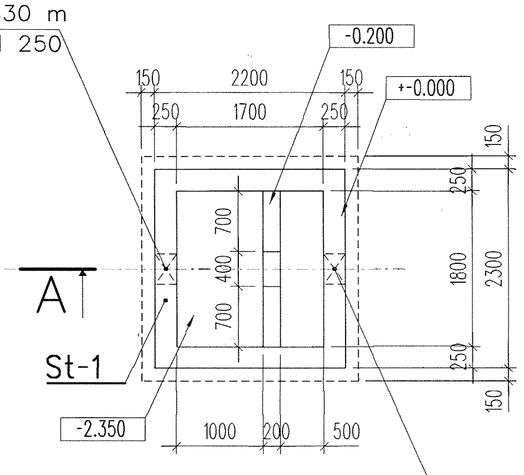

Oś otworu nr.7 poz.-2.225 m
Przejście szczelne dla DN 250

- Obciążenie podestu na poz.+0.580-p=2,0kN/m2
- Poziom+-0.000= 269,20 m n.p.m.

Dane materiałowe:

1. Beton kl. B30
   Stopień wodoszczelności-W6
2. Stal zbrojeniowa kl. A II (18G2)
   kl. A III (34GS)

BIO - KOM sp. z o.o. Technika oczyszczania ścieków 41-506 CHORZÓW ul. Stefana Batorego 48	Nazwa i adres obiektu budowlanego: Rozbudowa oczyszczalni ścieków w Kamienicy Polskiej - II etap				
	Branża: - sanitarna | Stadium dokumentacji: - PW/PB				
Przedsięwzięcie: ZBIORNIK ZESPOLONY Rys. zestawczy. Rzut - cz. budowlana	Wykonawcy:	Imię i nazwisko	Nr uprawnień	Data	Podpis
	Projektant	mgr inż. BOGUSŁAW WIECZOREK	budowlane 325/65	2008r.	
	m. upr. Projektant	MIROSŁAW JANKOWSKI		2008r.	
	Weryfikator	mgr inż. ANDRZEJ TROCHA	budowlane 489/81	2008r.	
	Skala: 1:50	Nr rysunku: Zał. 4.		Nr egz:	