



Przekrój C-C

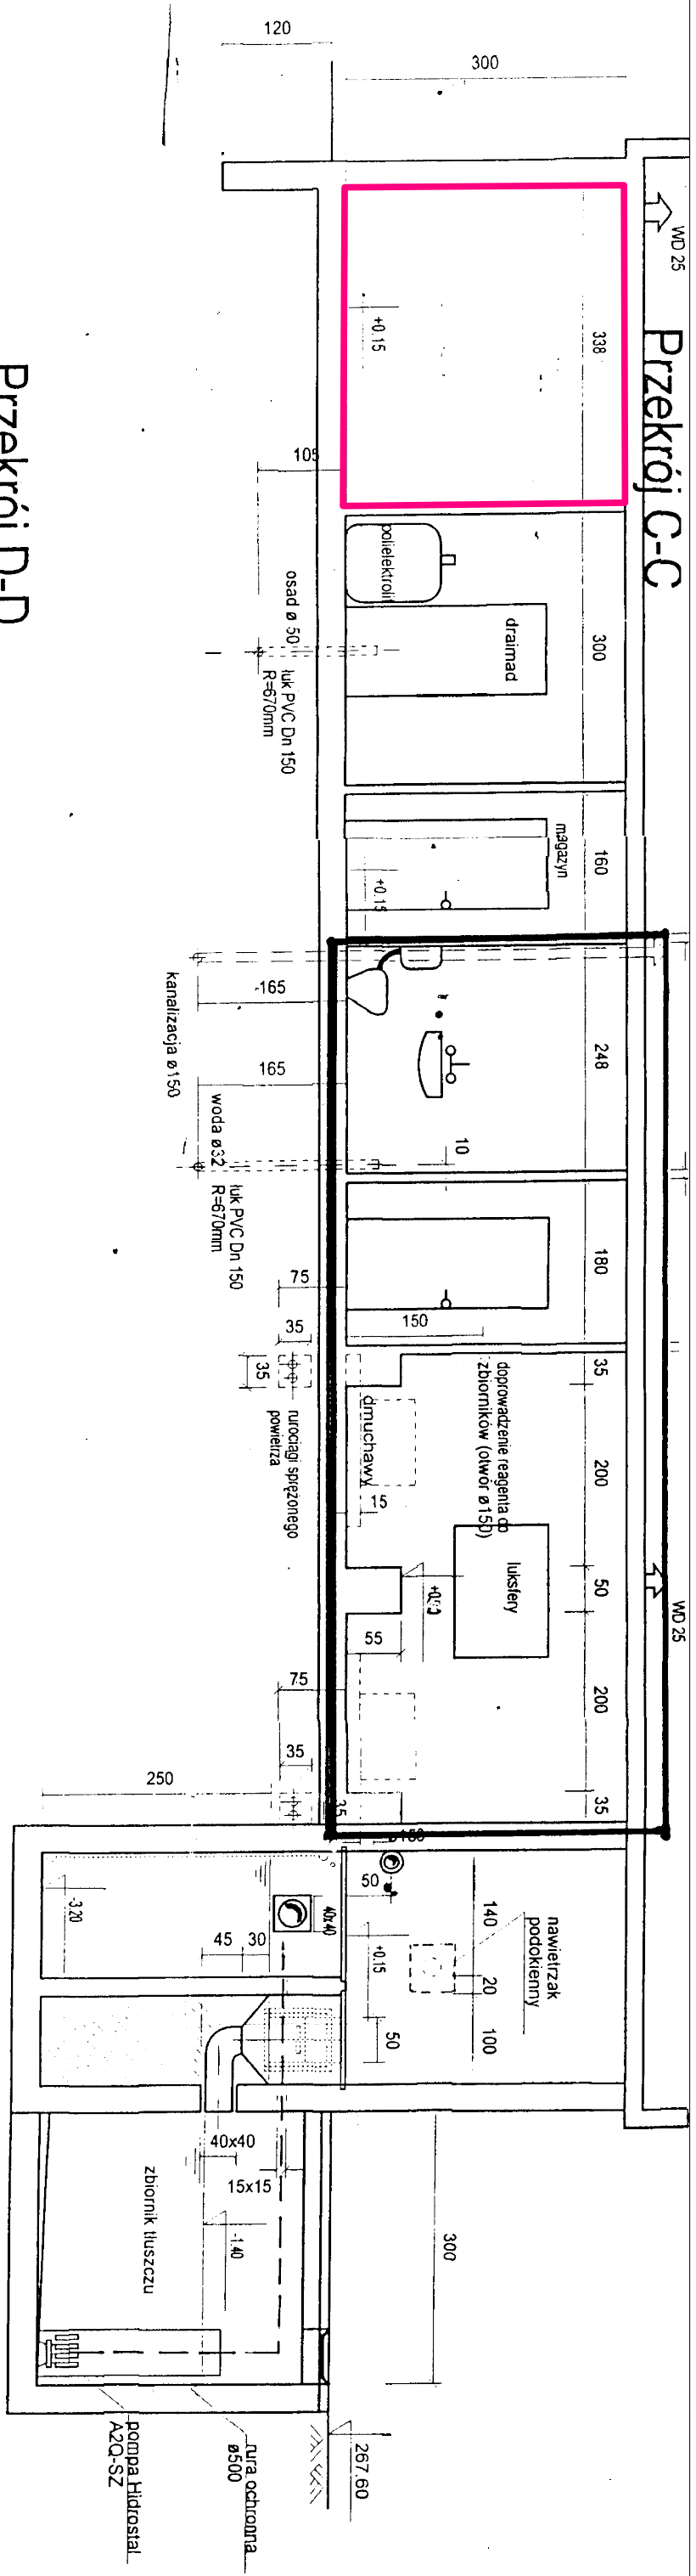

Przekrój D-D

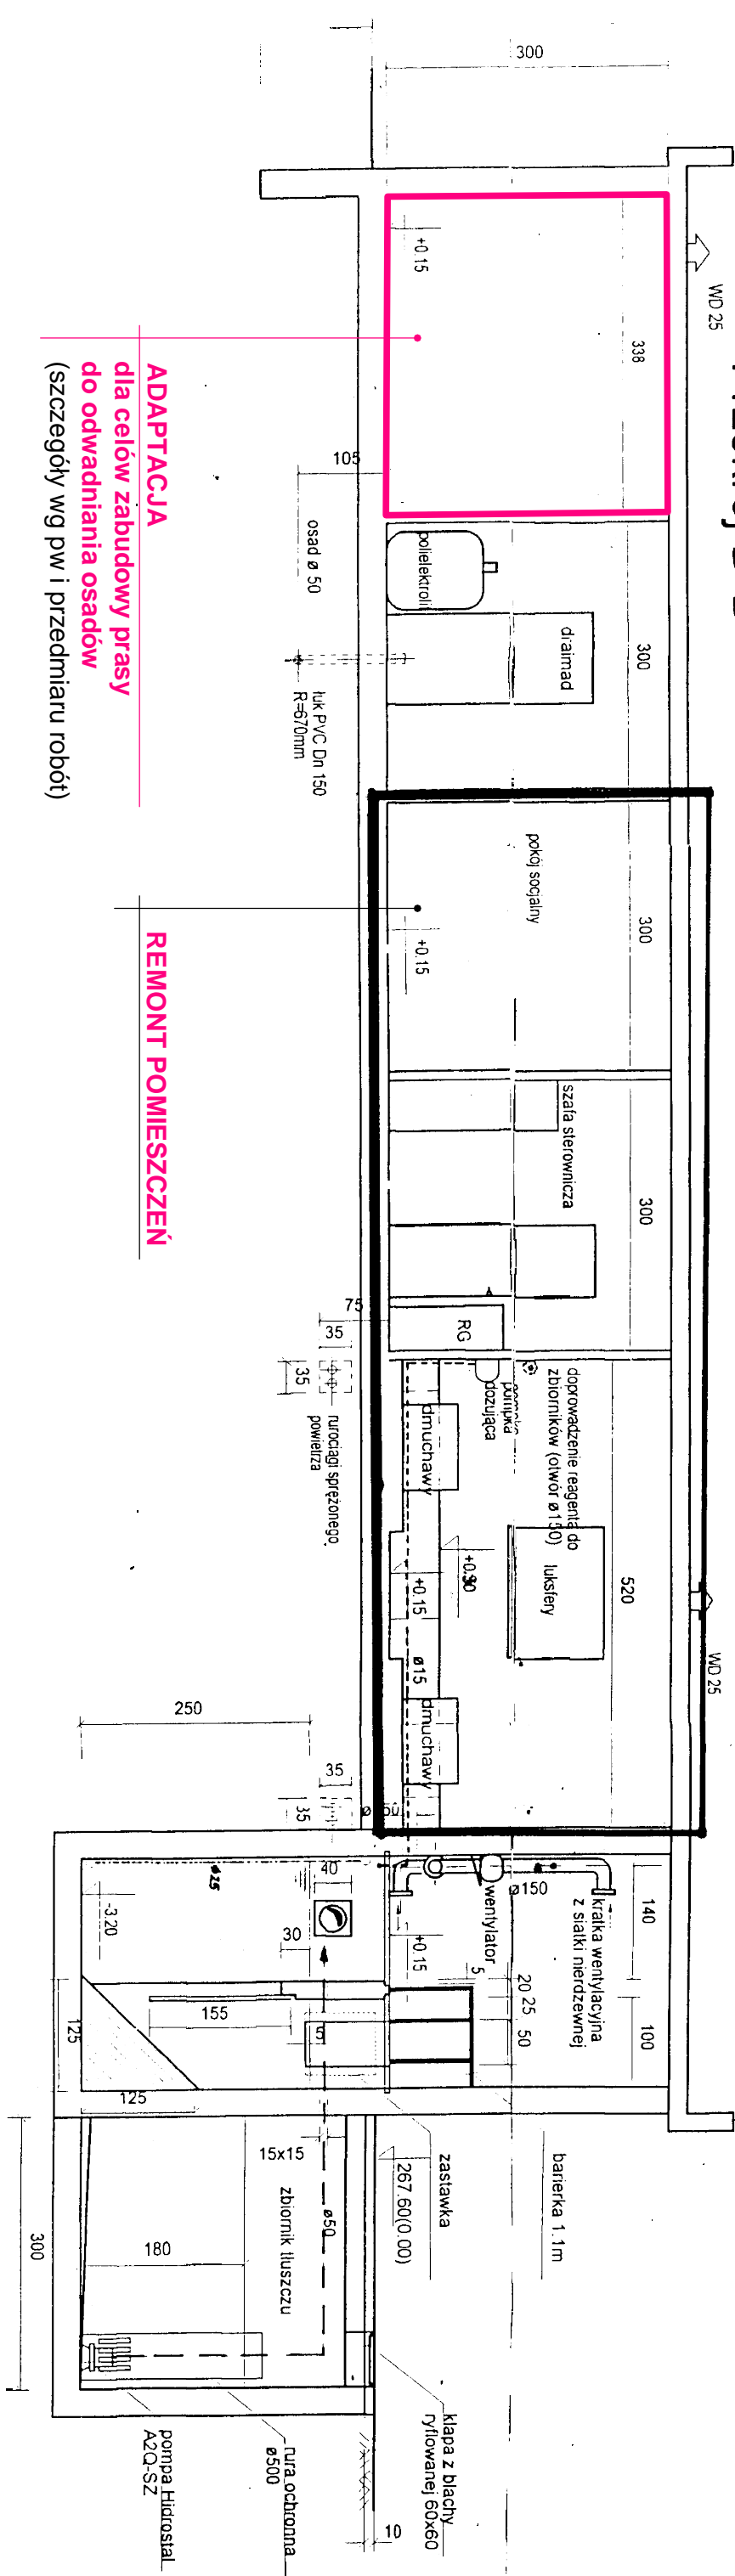

ADAPTACJA
dla celów zabudowy prasy
do odwadniania osadów
(szczegóły wg pw i przedmiaru robót)

REMONT POMIESZCZEŃ

BIO - KOM sp. z o.o. Technika oczyszczania ścieków 41-506 CHORZÓW ul. Stefana Batorego 48		Nazwa i adres obiektu budowlanego: Rozbudowa oczyszczalni ścieków w Kamieńcu Polskiej - II etap	
Projekt prasy: REMONT I ADAPTACJA budynku socjalno- technicznego PRZEKROJE	Branża i sanitarna:	Stadium dokumentacji:	Nr. uprawnień:
Wykonawcy: mgr inż. WALTER ZAMBERGSKI	Inicjator i nazwisko: mgr inż. WALTER ZAMBERGSKI	Nr. uprawnień: 206/94/PB	Data: 2008r.
Projektant: mgr inż. BARBARA SMOLEC	mgr inż. BARBARA SMOLEC	Nr. uprawnień: 106/90/K	Data: 2008r.
Szef projektu: inż. BODWAŃ GILIC	inż. BODWAŃ GILIC	Nr. uprawnień: 160/94/PB	Data: 2008r.
Scała i schemat: Nr. rysunku:	Nr. rysunku:	Zait. 19.	Nr. egz.: