



PRZEKRÓJ A-A / ELEWACJA POŁUDNIOWO - ZACHODNIA

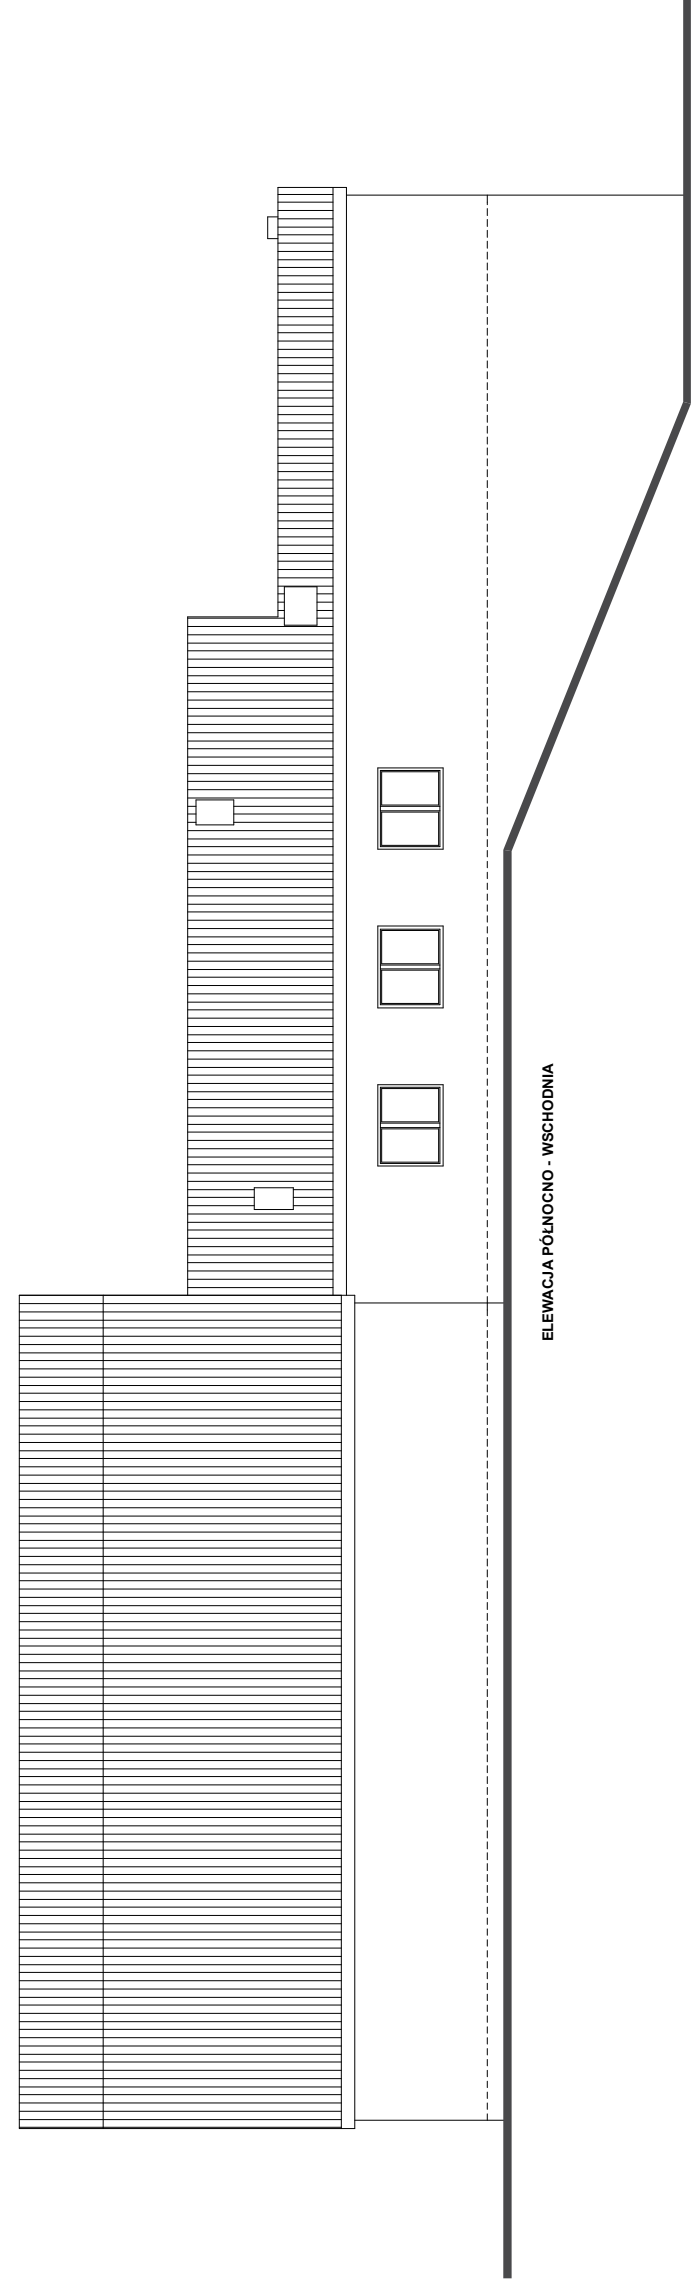

ELEWACJA PÓŁNOCNO - WSCHODNIA

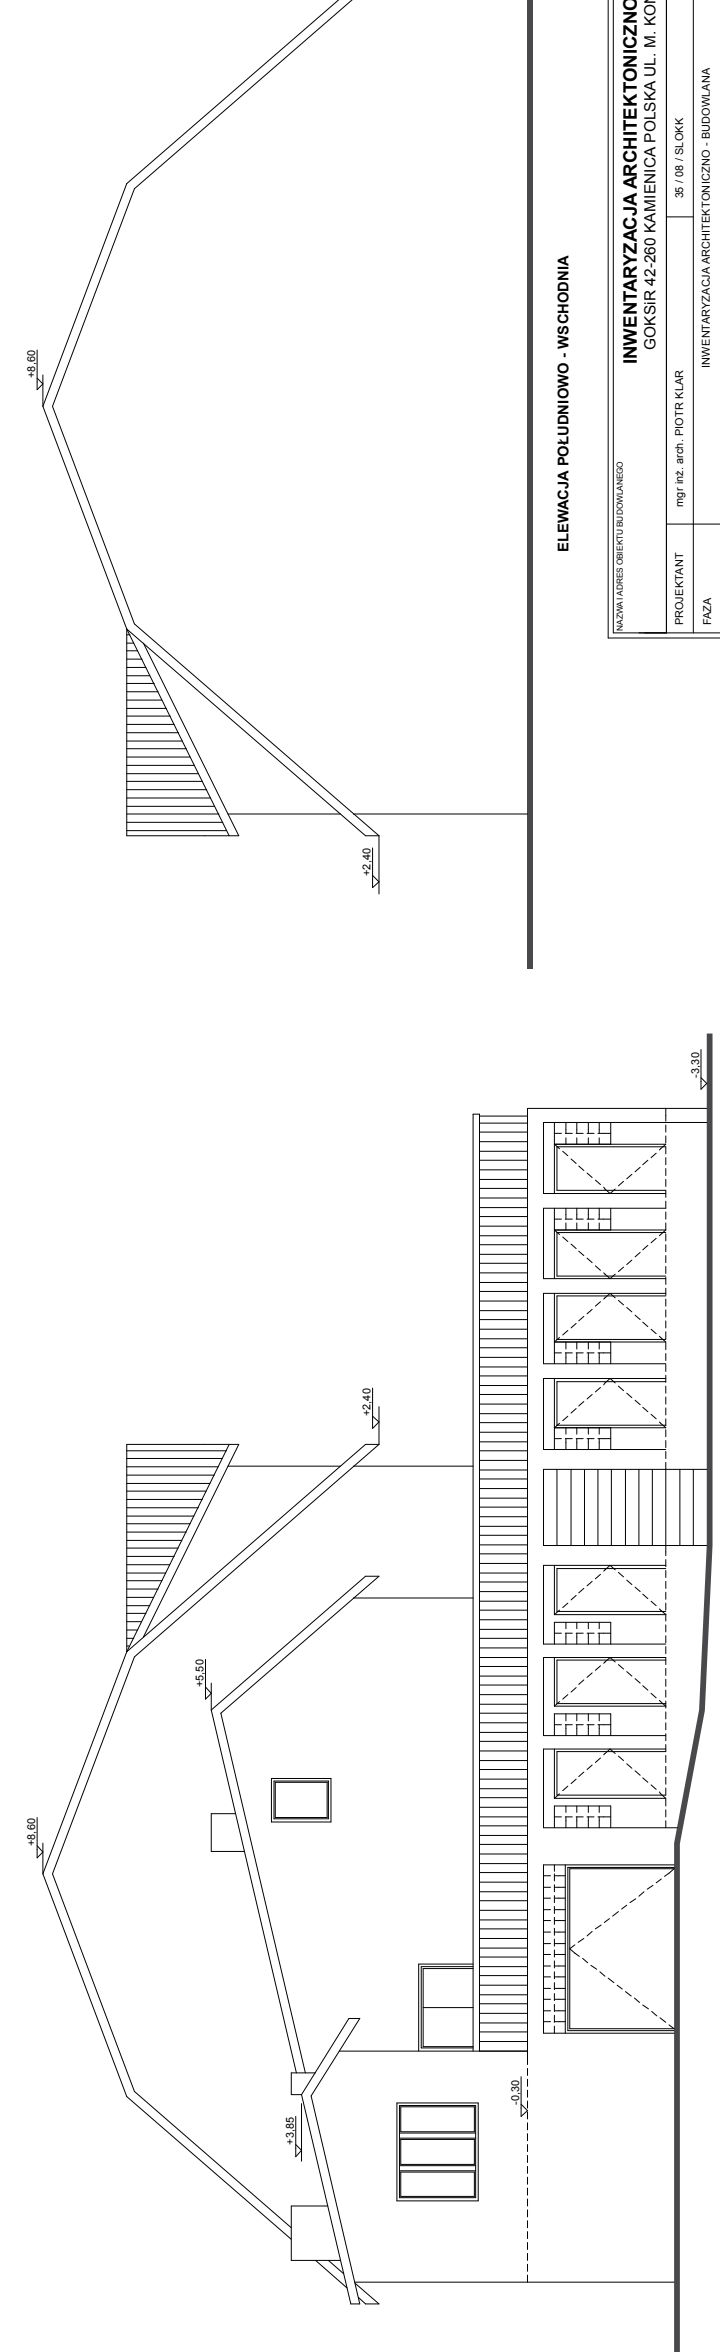

ELEWACJA PÓŁNOCNO - ZACHODNIA

ELEWACJA POŁUDNIOWO - WSCHODNIA

NAZWA I ADRES OBIEKTU BUDOWANEGO		INWENTARYZACJA ARCHYTEKTONICZNO - BUDOWLANA	
GOKSIR 42-260 KAMIENICA POLSKA UL. M. KONOPNICKIEJ 135b			
PROJEKTANT	mgr inż. arch. PIOTR KLAR	SKALA	1:100
FAZA	35 / 08 / SŁOKK	DATA	05.2010
NAZWA RYSUNKU	INWENTARYZACJA ARCHYTEKTONICZNO - BUDOWLANA	PRZEKRÓJ, ELEWACJE	
		NR RYSUNKU	13