


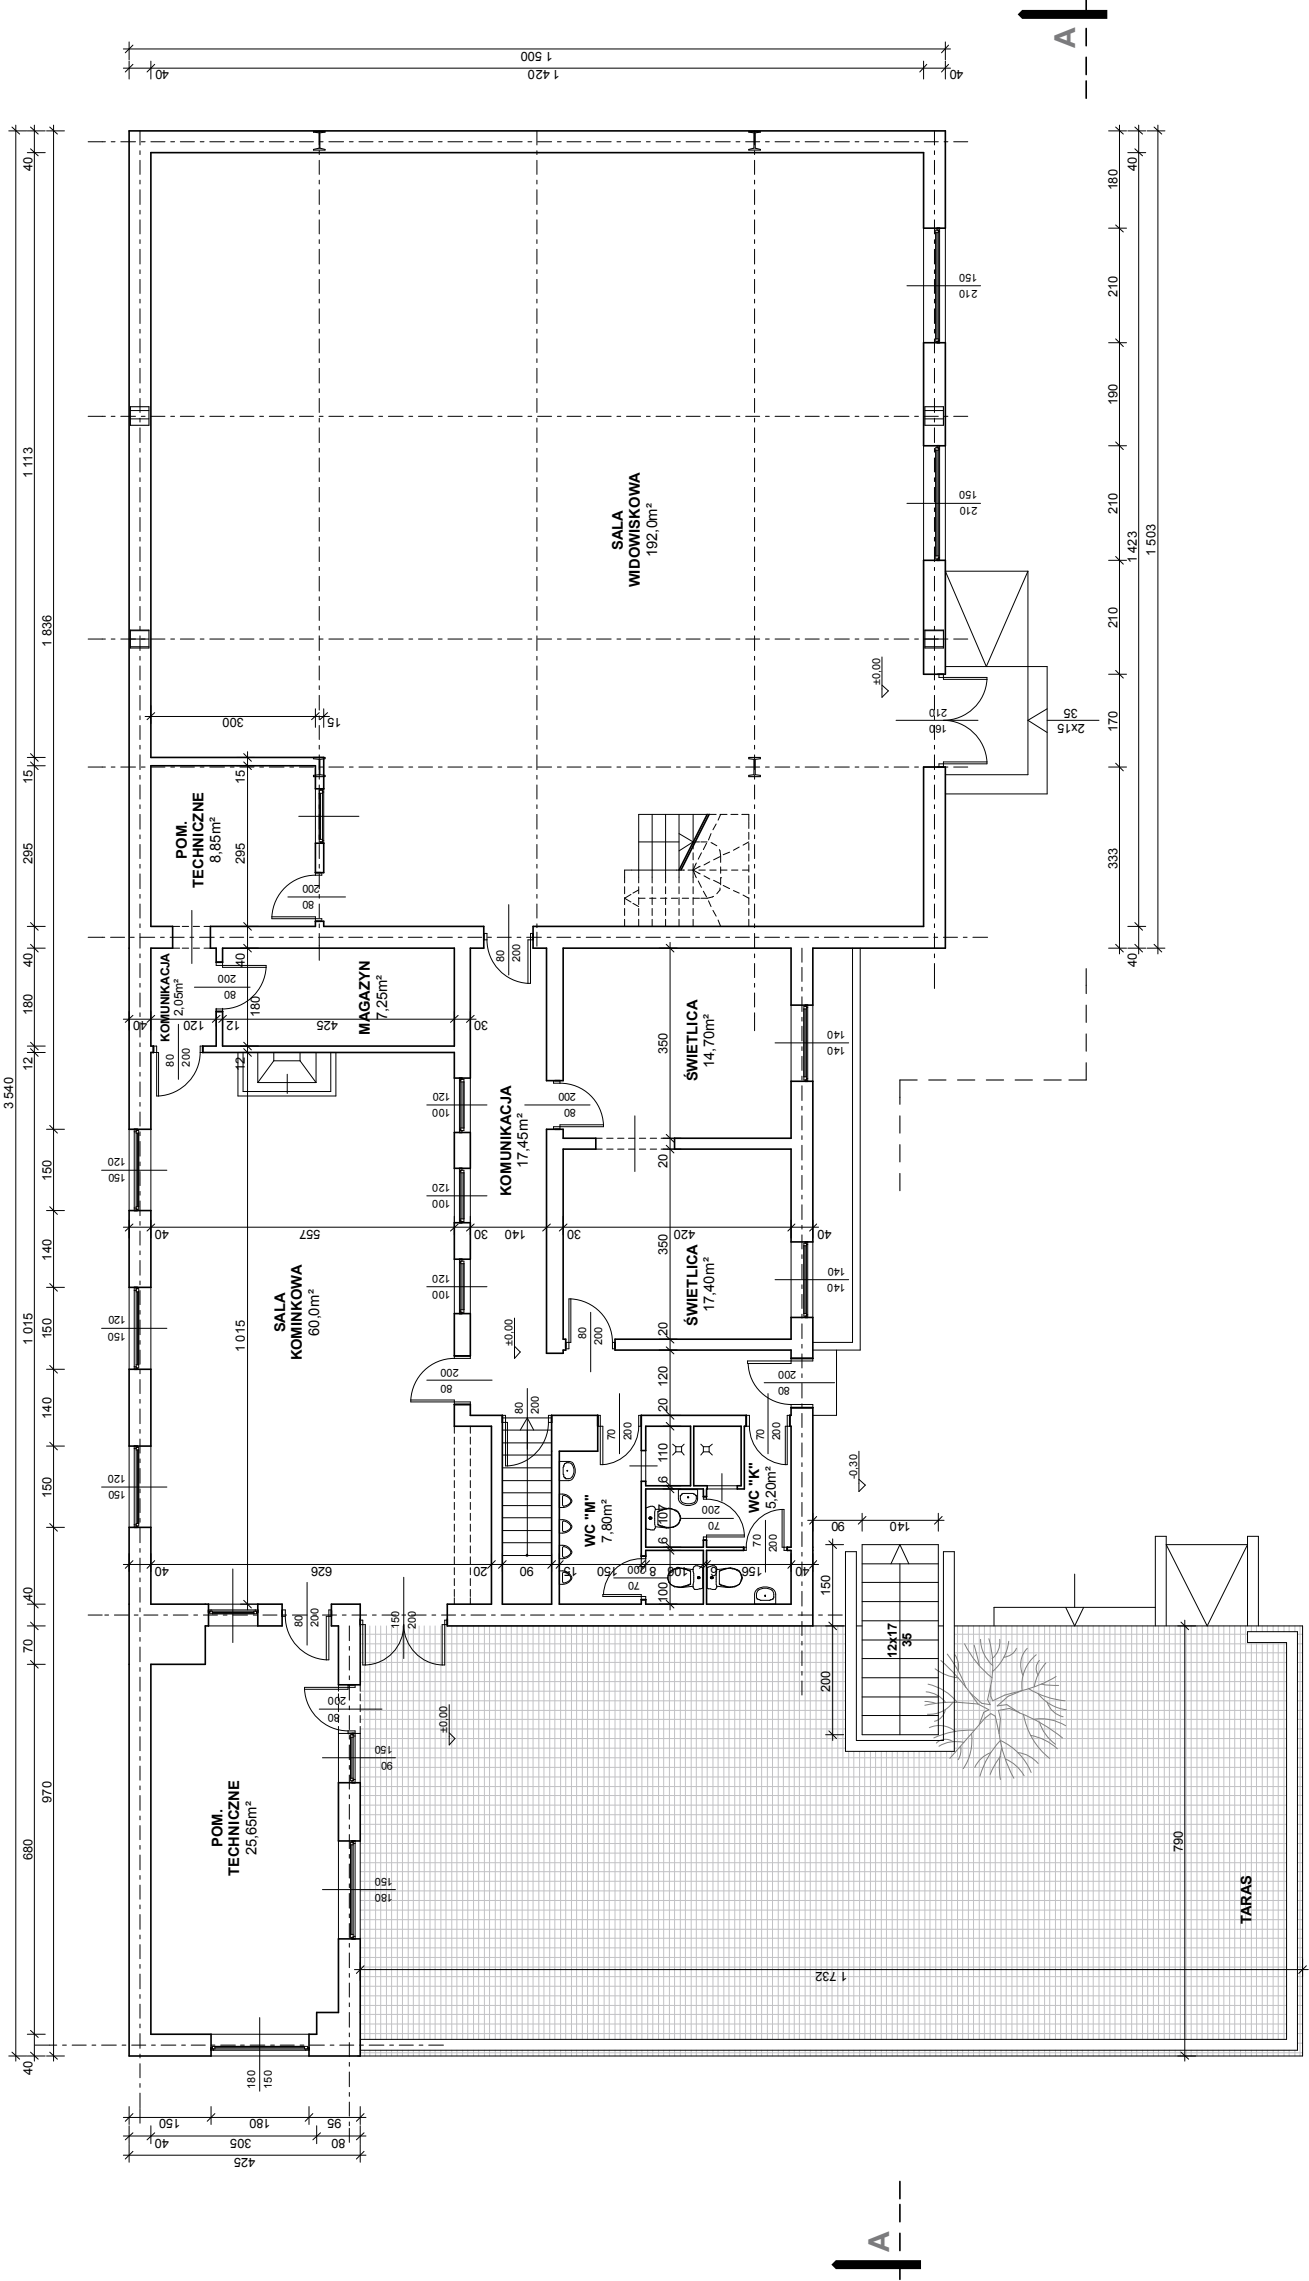

INWENTARYZACJA ARCHITEKTONICZNO - BUDOWLANA			
GOKSIR 42-280 KAMIENICA POLSKA UL. M. KONOPNICKIEJ 135a			
NAZWA I ADRES OBIEKTU BUDOWANEGO			
PROJEKTANT	IMIĘ I NAZWISKO	NR UPRAWNIEN	PODPS
FAZA	mjr/ inż. arch. PIOTR KLAR	35 / 08 / SLOKK	
BRANŻA	INWENTARYZACJA ARCHITEKTONICZNO - BUDOWLANA		
NAZWA RYSUNKU	ARCHITEKTURA		
	05.20.10		
	NR RYSUNKU		
	RZUT PRZYZIEMI		
	I 1		