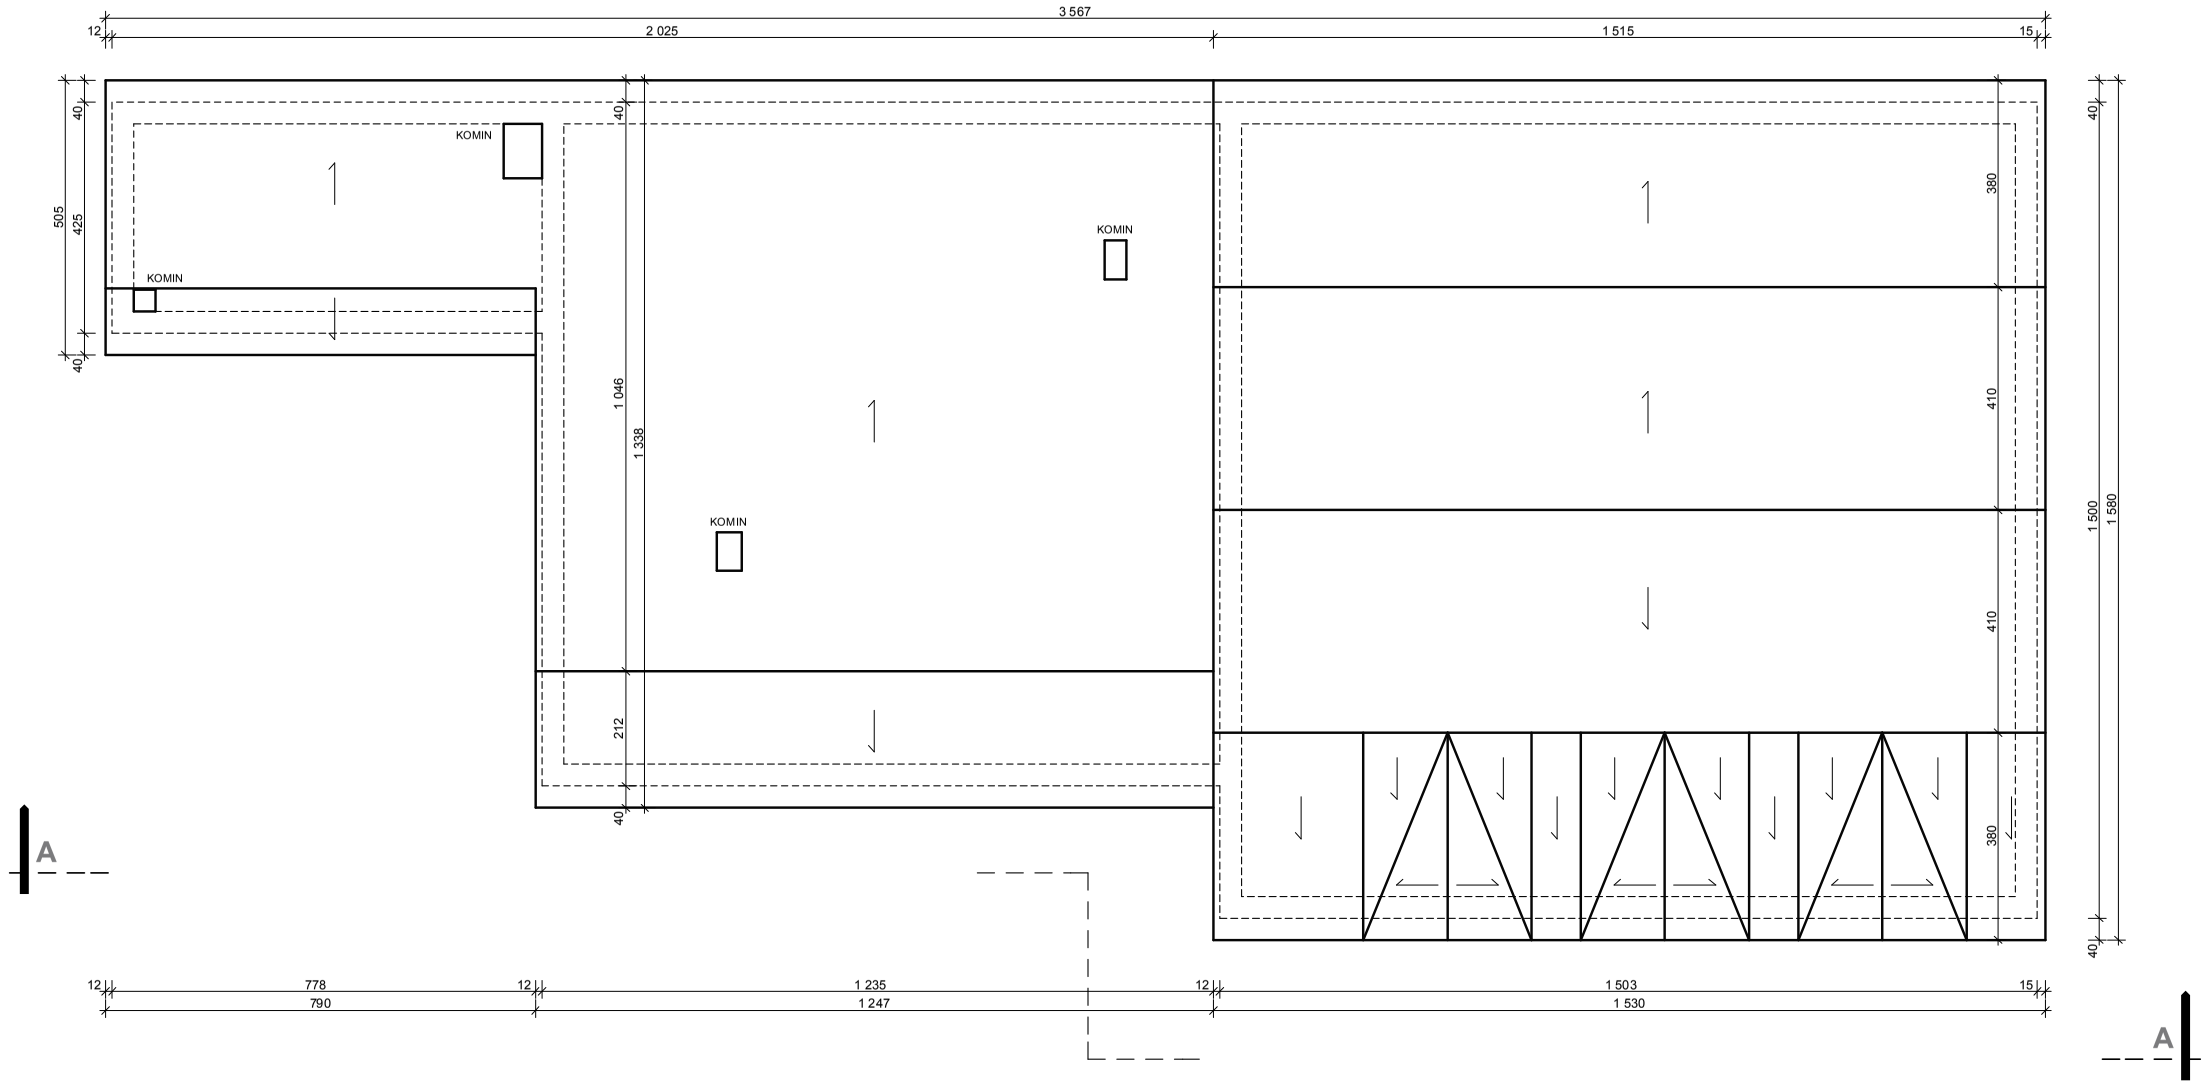

NAZWA I ADRES OBIEKTU BUDOWLANEGO	INWENTARYZACJA ARCHITEKTONICZNO - BUDOWLANA GOKSiR 42-260 KAMIENICA POLSKA UL. M. KONOPNICKIEJ 135a		
	IMIĘ I NAZWISKO	NR UPRAWNIEŃ	PODPIS
PROJEKTANT	mgr inż. arch. PIOTR KLAR	35 / 08 / SLOKK	
FAZA	INWENTARYZACJA ARCHITEKTONICZNO - BUDOWLANA	SKALA	1:100
BRANŻA	ARCHITEKTURA	DATA	05.2010
NAZWA RYSUNKU	**RZUT DACHU**	NR RYSUNKU	**I 2**