


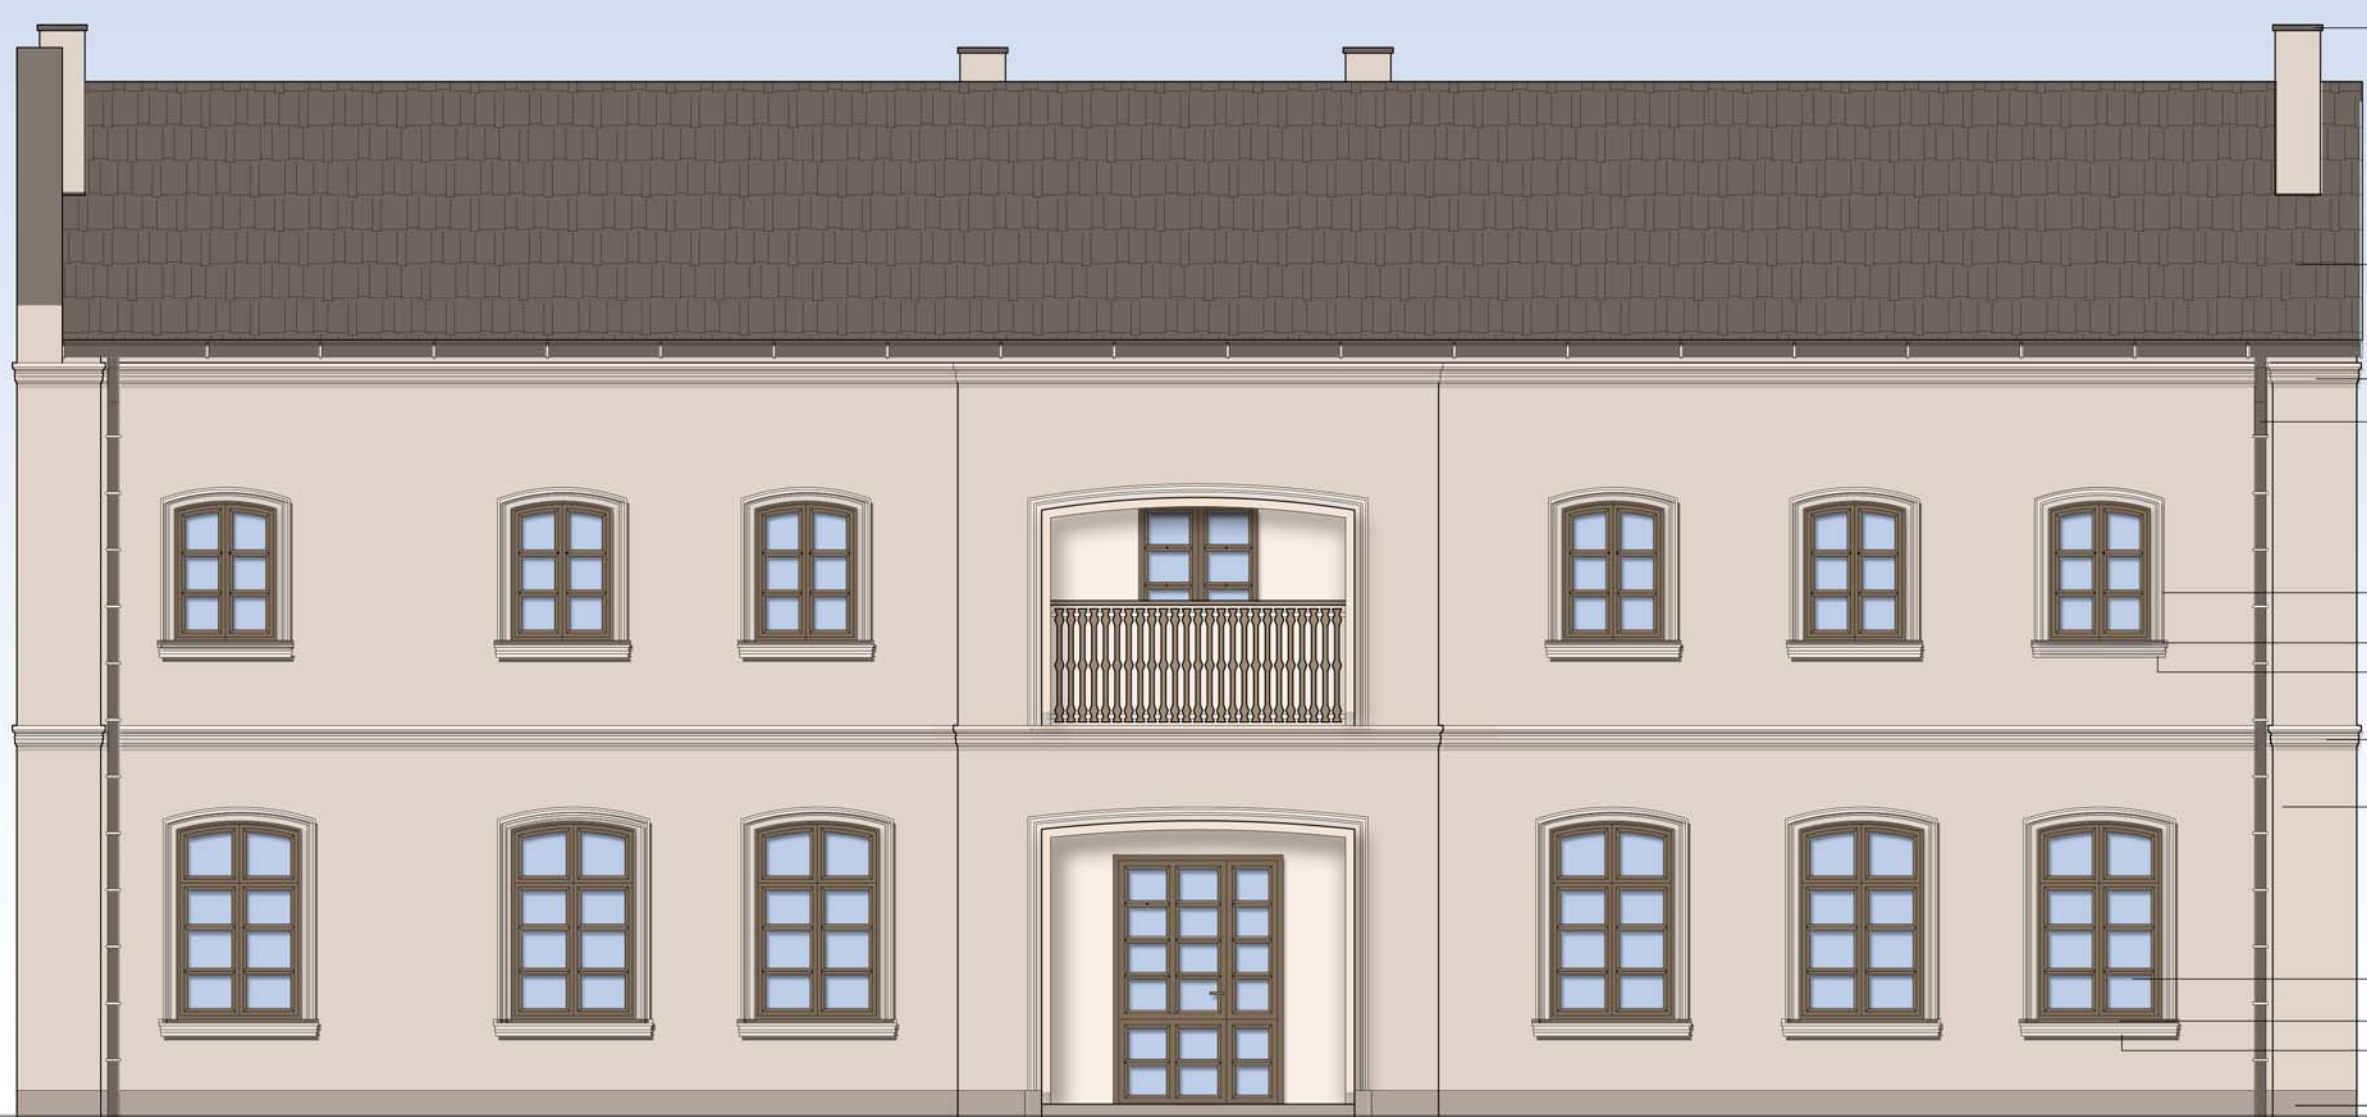

obróbka blacharska komina RAL 8019

blacha dachówkowa RAL 8019

profil ramowy typu jak: NMC MA 10;
kolor typu jak: Caparol **Cameo 25** L90-C1-H40

rura spustowa RAL 8019

profil ramowy typu jak: NMC MA 12;
kolor typu jak: Caparol **Cameo 25** L90-C1-H40

parapet z blachy RAL 8019

profil pod parapet typu jak: NMC FA 11;
kolor typu jak: Caparol **Cameo 25** L90-C1-H40

profil ramowy typu jak: NMC MA 10;
kolor typu jak: Caparol **Cameo 25** L90-C1-H40

tynk kolor typu jak: Caparol **Cameo 10** L70-C4-H40

profil ramowy typu jak: NMC MA 12;
kolor typu jak: Caparol **Cameo 25** L90-C1-H40

parapet z blachy RAL 8019

profil pod parapet typu jak: NMC FA 11;
kolor typu jak: Caparol **Cameo 25** L90-C1-H40
cokół kolor typu jak: Caparol **Cameo 35** L50-C8-H40

UWAGA:
Odchylenia od kolorystyki oryginału spowodowane są kalibracją komputera oraz techniką wydruku.

PROJEKT ELEWACJI BUDYNKU PRZY ULICY MARII
KONOPNICKIEJ 189 W KAMIENICY POLSKIEJ
DZ.NR EWID. 49K.M. 1

ADRES: KAMIENICA POLSKA UL.M.KONOPNICKIRJ 189	INWESTOR: URZAD GMINY KAMIENICA POLSKA
BRANŻA: ARCHITEKTURA	FAZA: PROJEKT PRZETARGOWY

OPRACOWAŁA: MGR INŻ. ARCH. KAROLINA KOKOT MGR INŻ. ARCH. KAROLINA TKOCZ UPR. NR 59/2009	PODPIS:
--	---------

TEMAT RYSUNKU:
**ELEWACJA WSCHODNIA
- KOLORYSTYKA**

SKALA: 1:75	DATA: LISTOPAD 2009	NR RYS.: A 08
-----------------------	------------------------	-------------------------