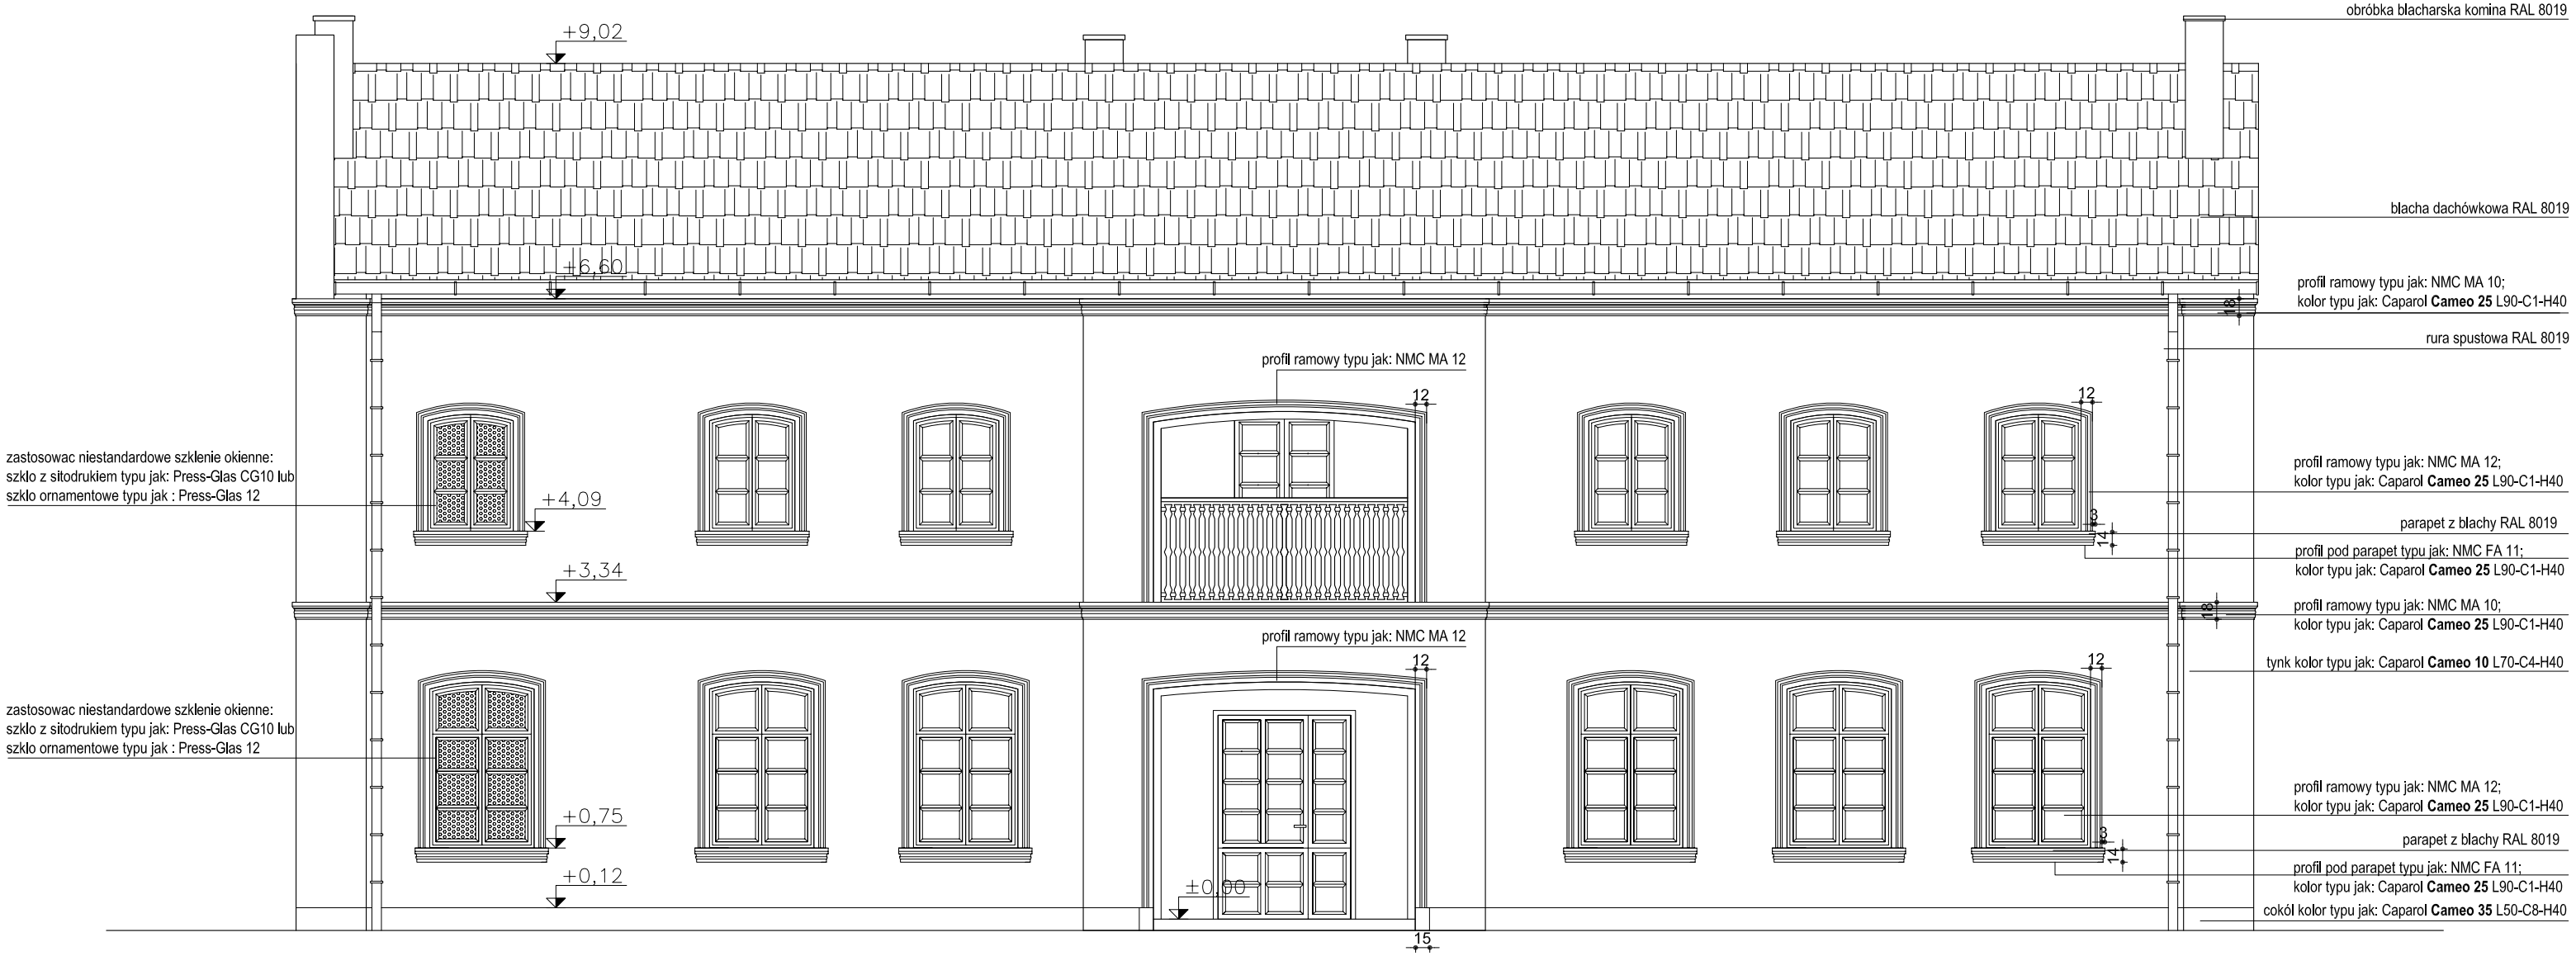

UWAGA:
ZE WZGLEDU NA MODERNIZACYJNY CHARAKTER PRAC BUDOWLANYCH,
WYMIARY SPRAWDZIC NA BUDOWIE.

PROJEKT ELEWACJI BUDYNKU PRZY ULICY MARII KONOPNICKIEJ 189 W KAMIENICY POLSKIEJ
DZ.NR EWID. 49K.M. 1

ADRES: KAMIENICA POLSKA UL.M.KONOPNICKIRJ 189	INWESTOR: URZAD GMINY KAMIENICA POLSKA
BRANŻA: ARCHITEKTURA	FAZA: PROJEKT PRZETARGOWY
OPRACOWAŁA: MGR INŻ. ARCH. KAROLINA KOKOT MGR INŻ. ARCH. KAROLINA TKOCZ UPR. NR 59/2009	PODPIS:
TEMAT RYSUNKU: ELEWACJA WSCHODNIA - FRONTOWA	
SKALA: 1:75	DATA: LISTOPAD 2009
NR RYS.: A 03	