


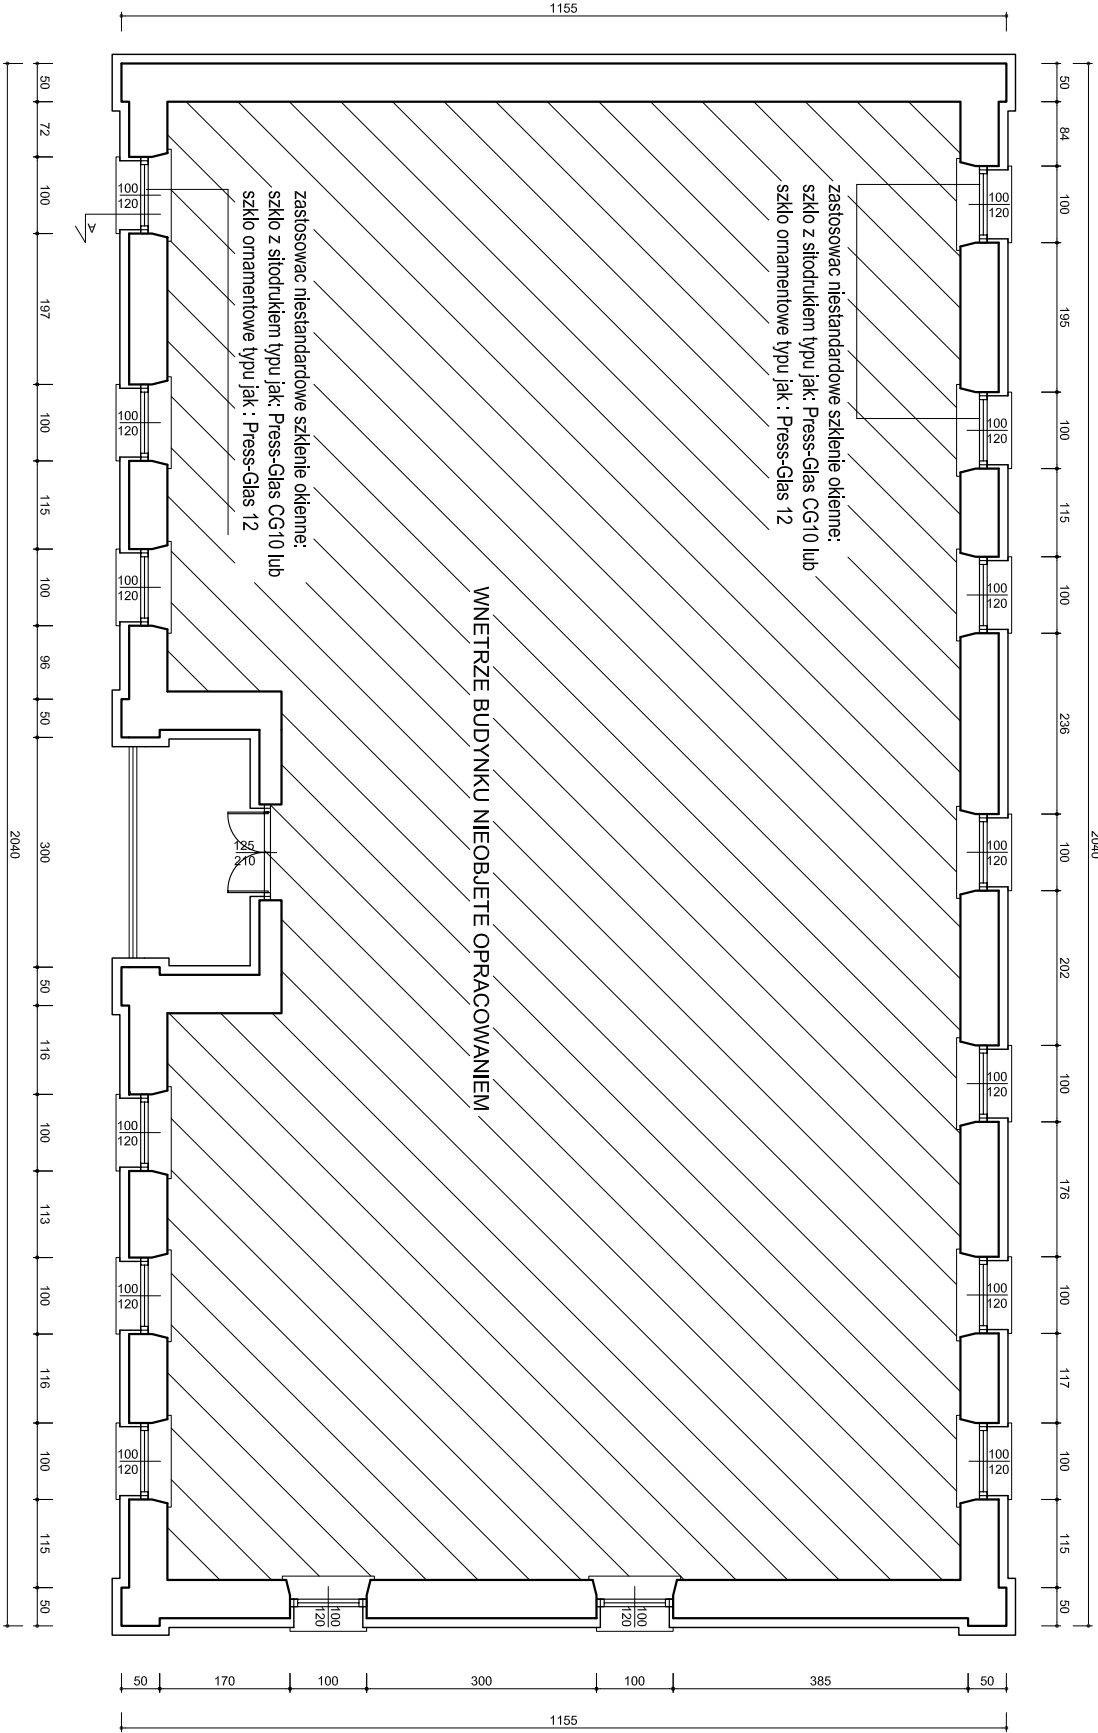

UWAGA:
ZE WZGLEDU NA MODERNIZACYJNY CHARAKTER PRAC BUDOWLANYCH,
WYMIARY SPRAWDZIĆ NA BUDOWIE.

PROJEKT ELEWACJI BUDYNKU PRZY ULICY MARI KONOPNICKIEJ 189 W KAMIENICY POLSKIEJ DZ.NR EWID. 49K.M. 1			
ADRES:	KAMIENICA POLSKA	INWESTOR:	URZĄD GMINY
	UL. M.KONOPNICKIEJ 189		KAMIENICA POLSKA
BRANŻA:	ARCHITEKTURA	FAZA:	PROJEKT PRZETARGOWY
OPRACOWAŁA:	MGR INŻ. ARCH. KAROLINA KOKOT	PODPIS:	
	MGR INŻ. ARCH. KAROLINA TKOCZ		
UPR. NR 59/2009			
TEMAT RYSUNKU:			
RZUT PIĘTRA +3,34			
SKALA:	1:100	DATA:	LISTOPAD 2009
		NR RYS.:	A 02