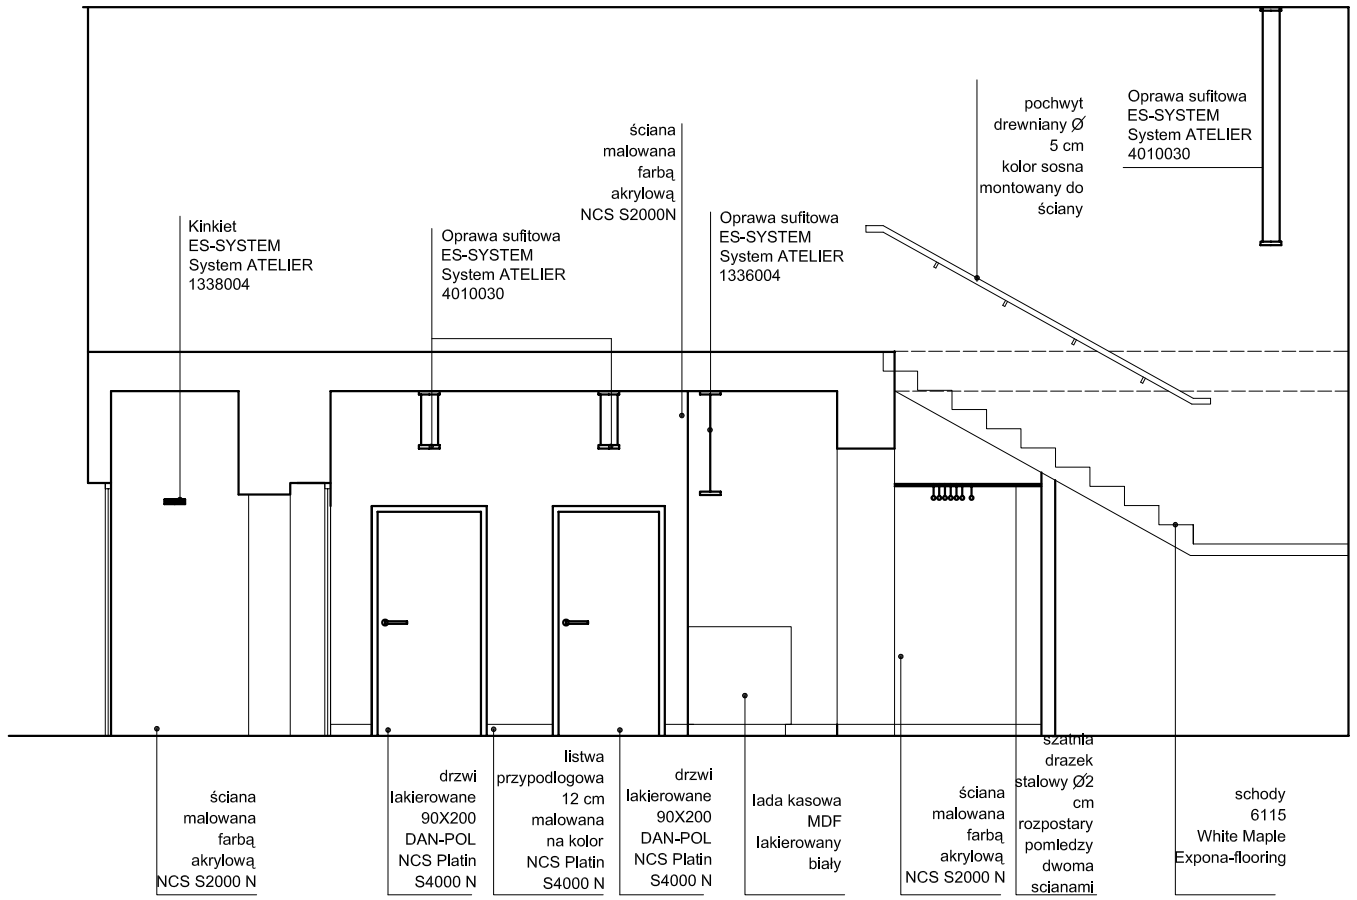

WIDOK A-A

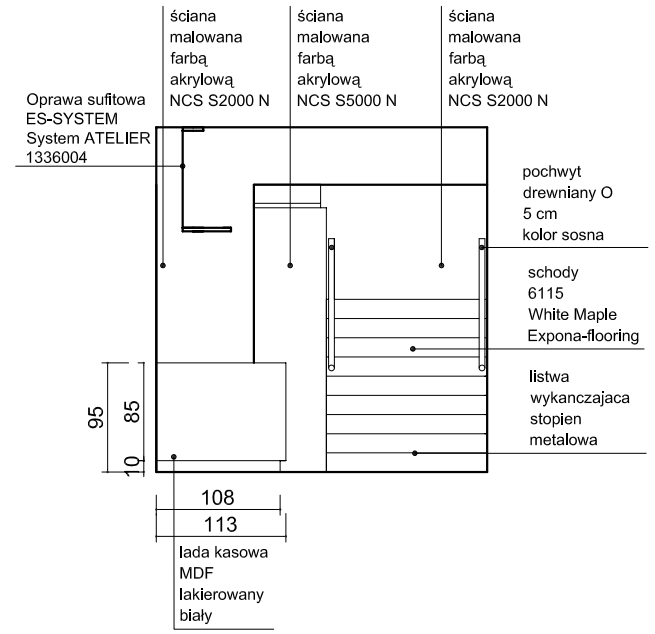

WIDOK C-C

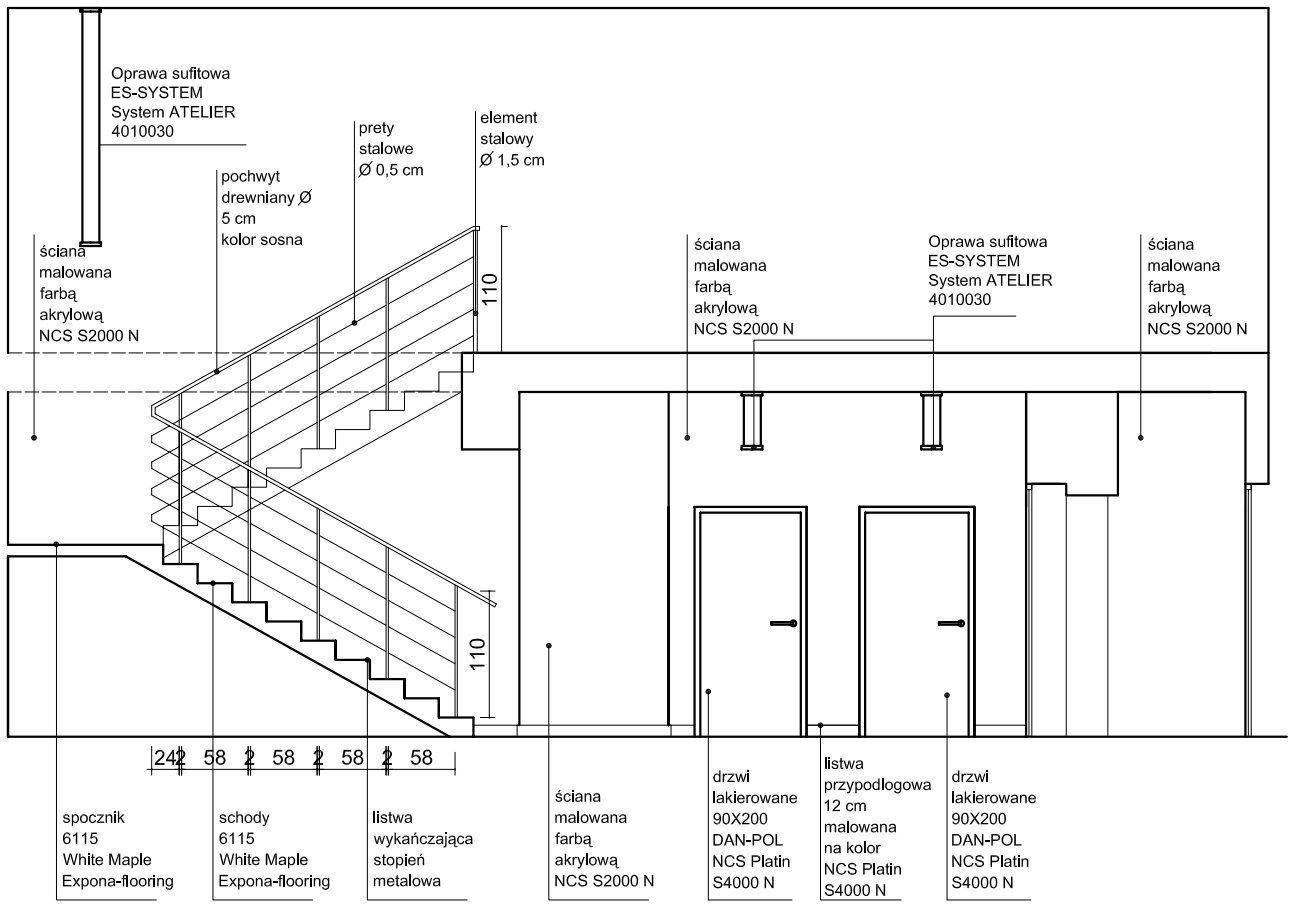

WIDOK B-B

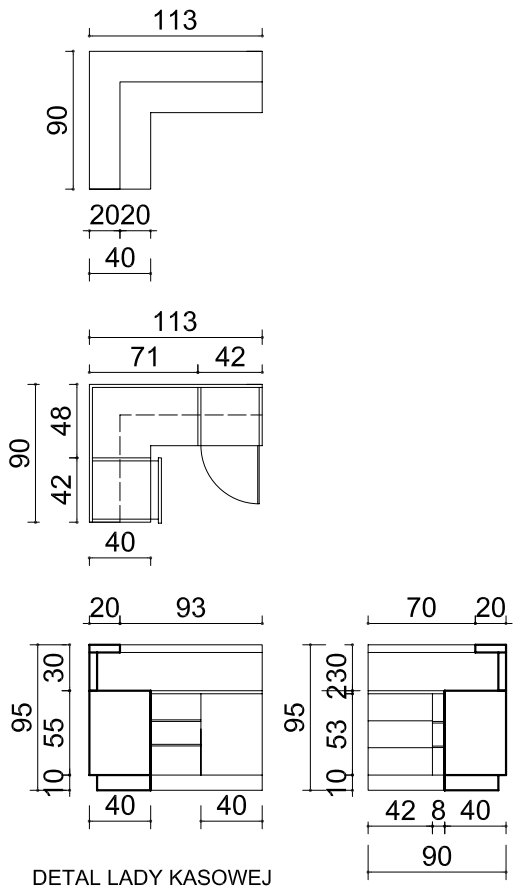

DETAL LADY KASOWEJ
SKALA 1:50

PROJEKT WNĘTRZ BUDYNKU PRZY ULICY MARII KONOPNICKIEJ 189 W KAMIENICY POLSKIEJ
DZ.NR EWID. 49K.M. 1

ADRES: KAMIENICA POLSKA UL.M.KONOPNICKIRJ 189	INWESTOR: URZAD GMINY KAMIENICA POLSKA
BRANŻA: ARCHITEKTURA	FAZA: PROJEKT PRZETARGOWY
OPRACOWAŁA: MGR INŻ. ARCH. KAROLINA KOKOT MGR INŻ. ARCH. KAROLINA TKOCZ UPR. NR 59/2009	PODPIS:

TEMAT RYSUNKU:

ROZWINIECIA SCIAN A-A,B-B,C-C

SKALA:	DATA:	NR RYS.:
1:75	LISTOPAD 2009	A 03