


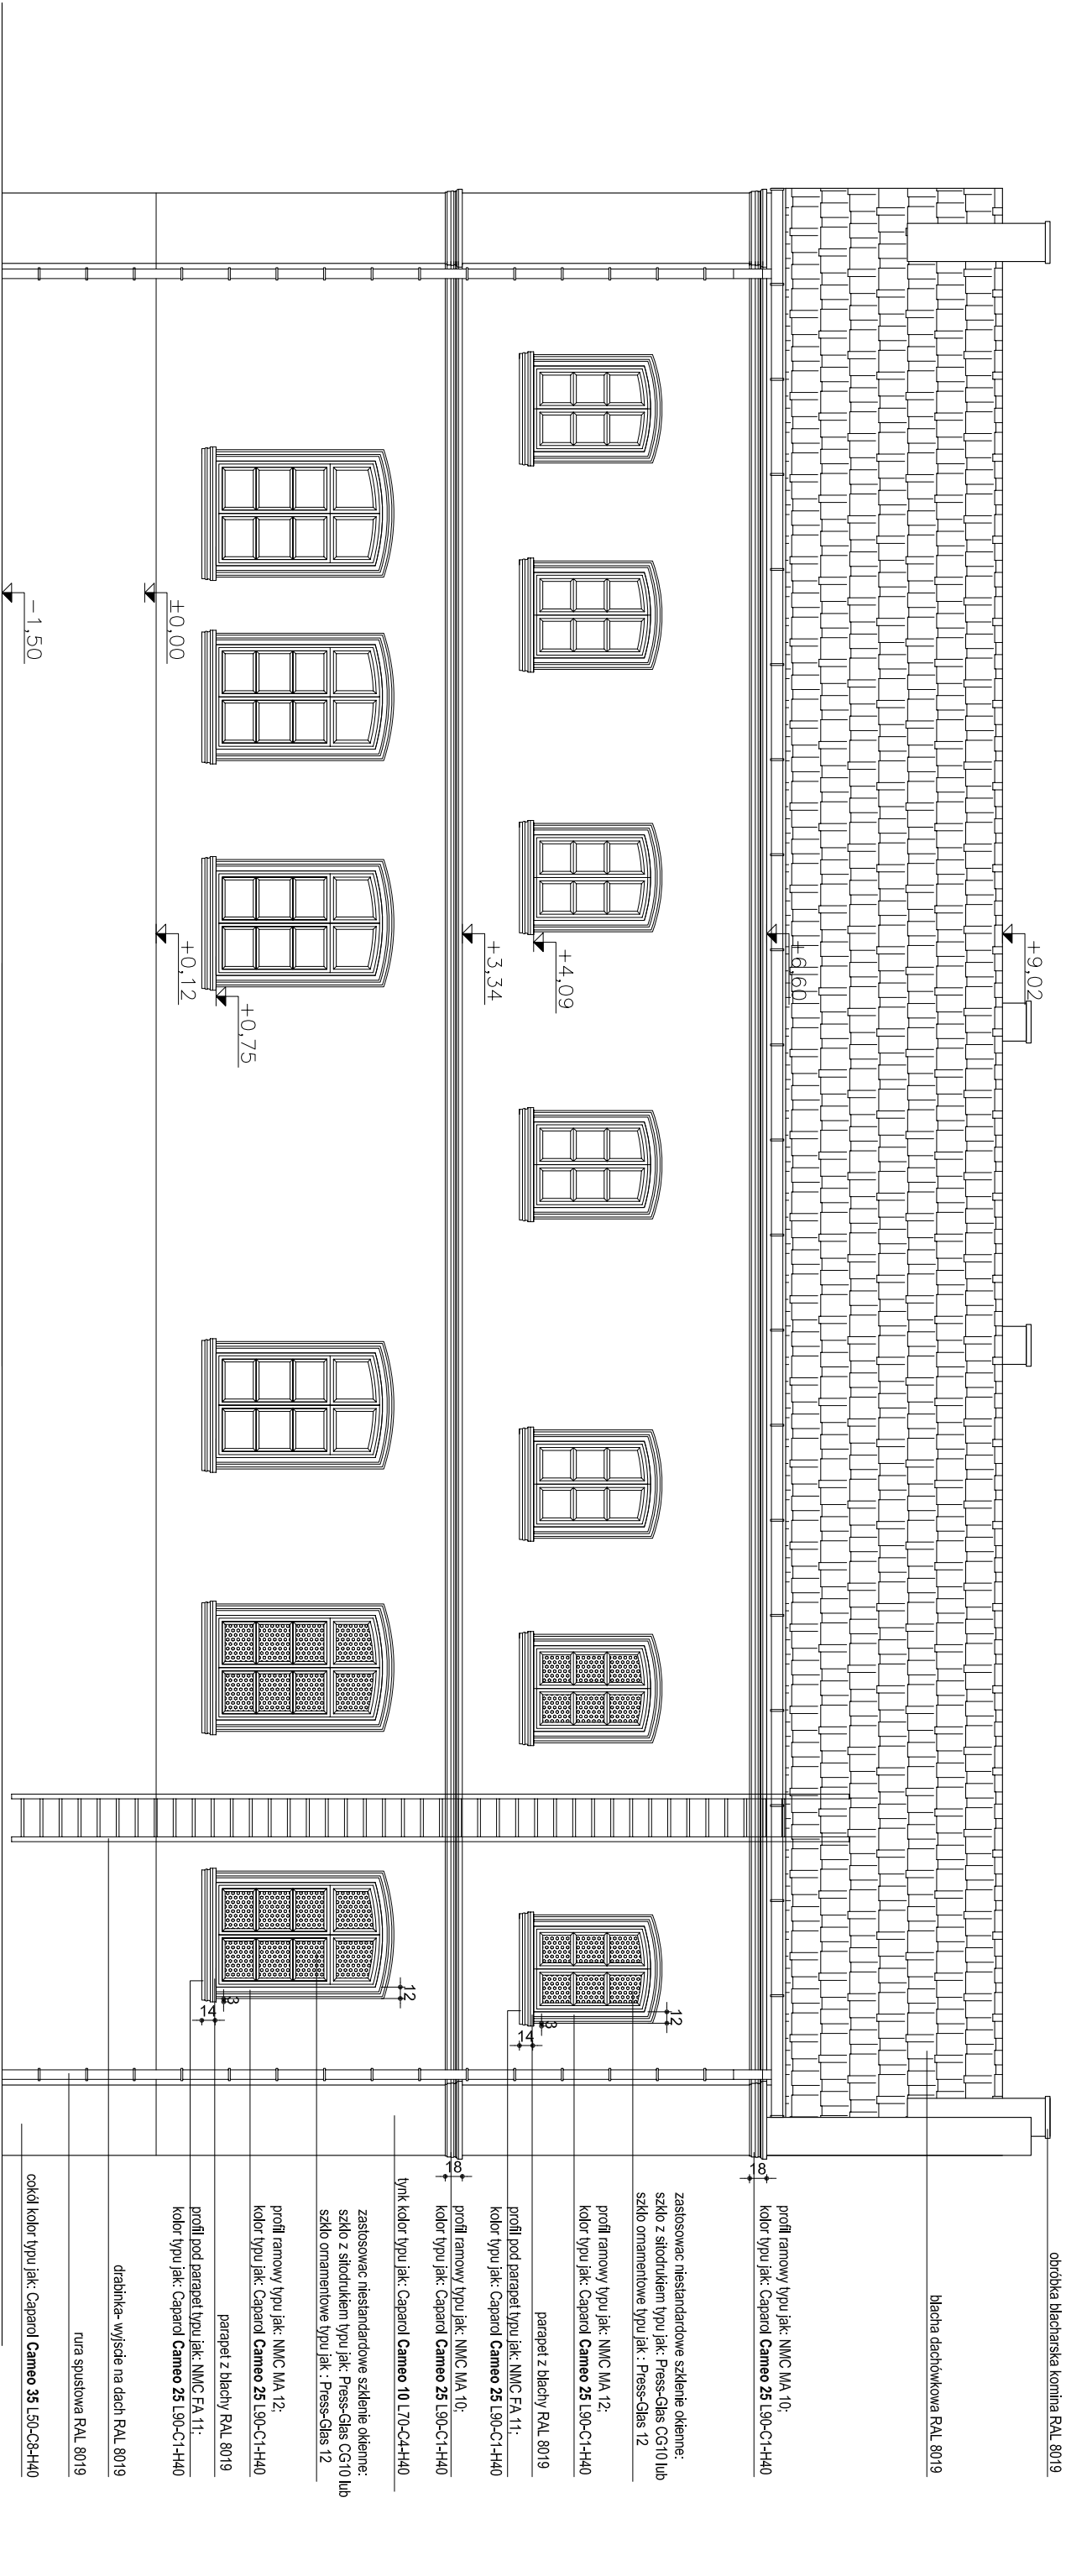

PROJEKT ELEWACJI BUDYNKU PRZY ULICY MARI KONOPNICKIEJ 189 W KAMIENICY POLSKIEJ DZ.NR EWID. 49K.m. 1			
ADRES:	KAMIENICA POLSKA UL.M.KONOPNICKIRJ 189		INWESTOR: URZĄD GMINY KAMIENICA POLSKA
BRANŻA:	ARCHITEKTURA	PAZ:	PROJEKT PRZETARGOWY
OPRACOWAŁA:	PODPIS:		
MGR INŻ. ARCH. KAROLINA KOKOT			
MGR INŻ. ARCH. KAROLINA TKOCZ			
UPR. NR 59/2009			
TEMAT RYSUNKU:			
ELEWACJA ZACHODNIA			
- TYLNA			
SKALA:	DATA:	NR RYS.:	
1:75	LISTOPAD 2009	A 05	

UWAGA:
ZE WZGLEDU NA MODERNIZACYJNY CHARAKTER PRAC BUDOWLANYCH,
WYMIARY SPRAWDZIC NA BUDOWIE.