


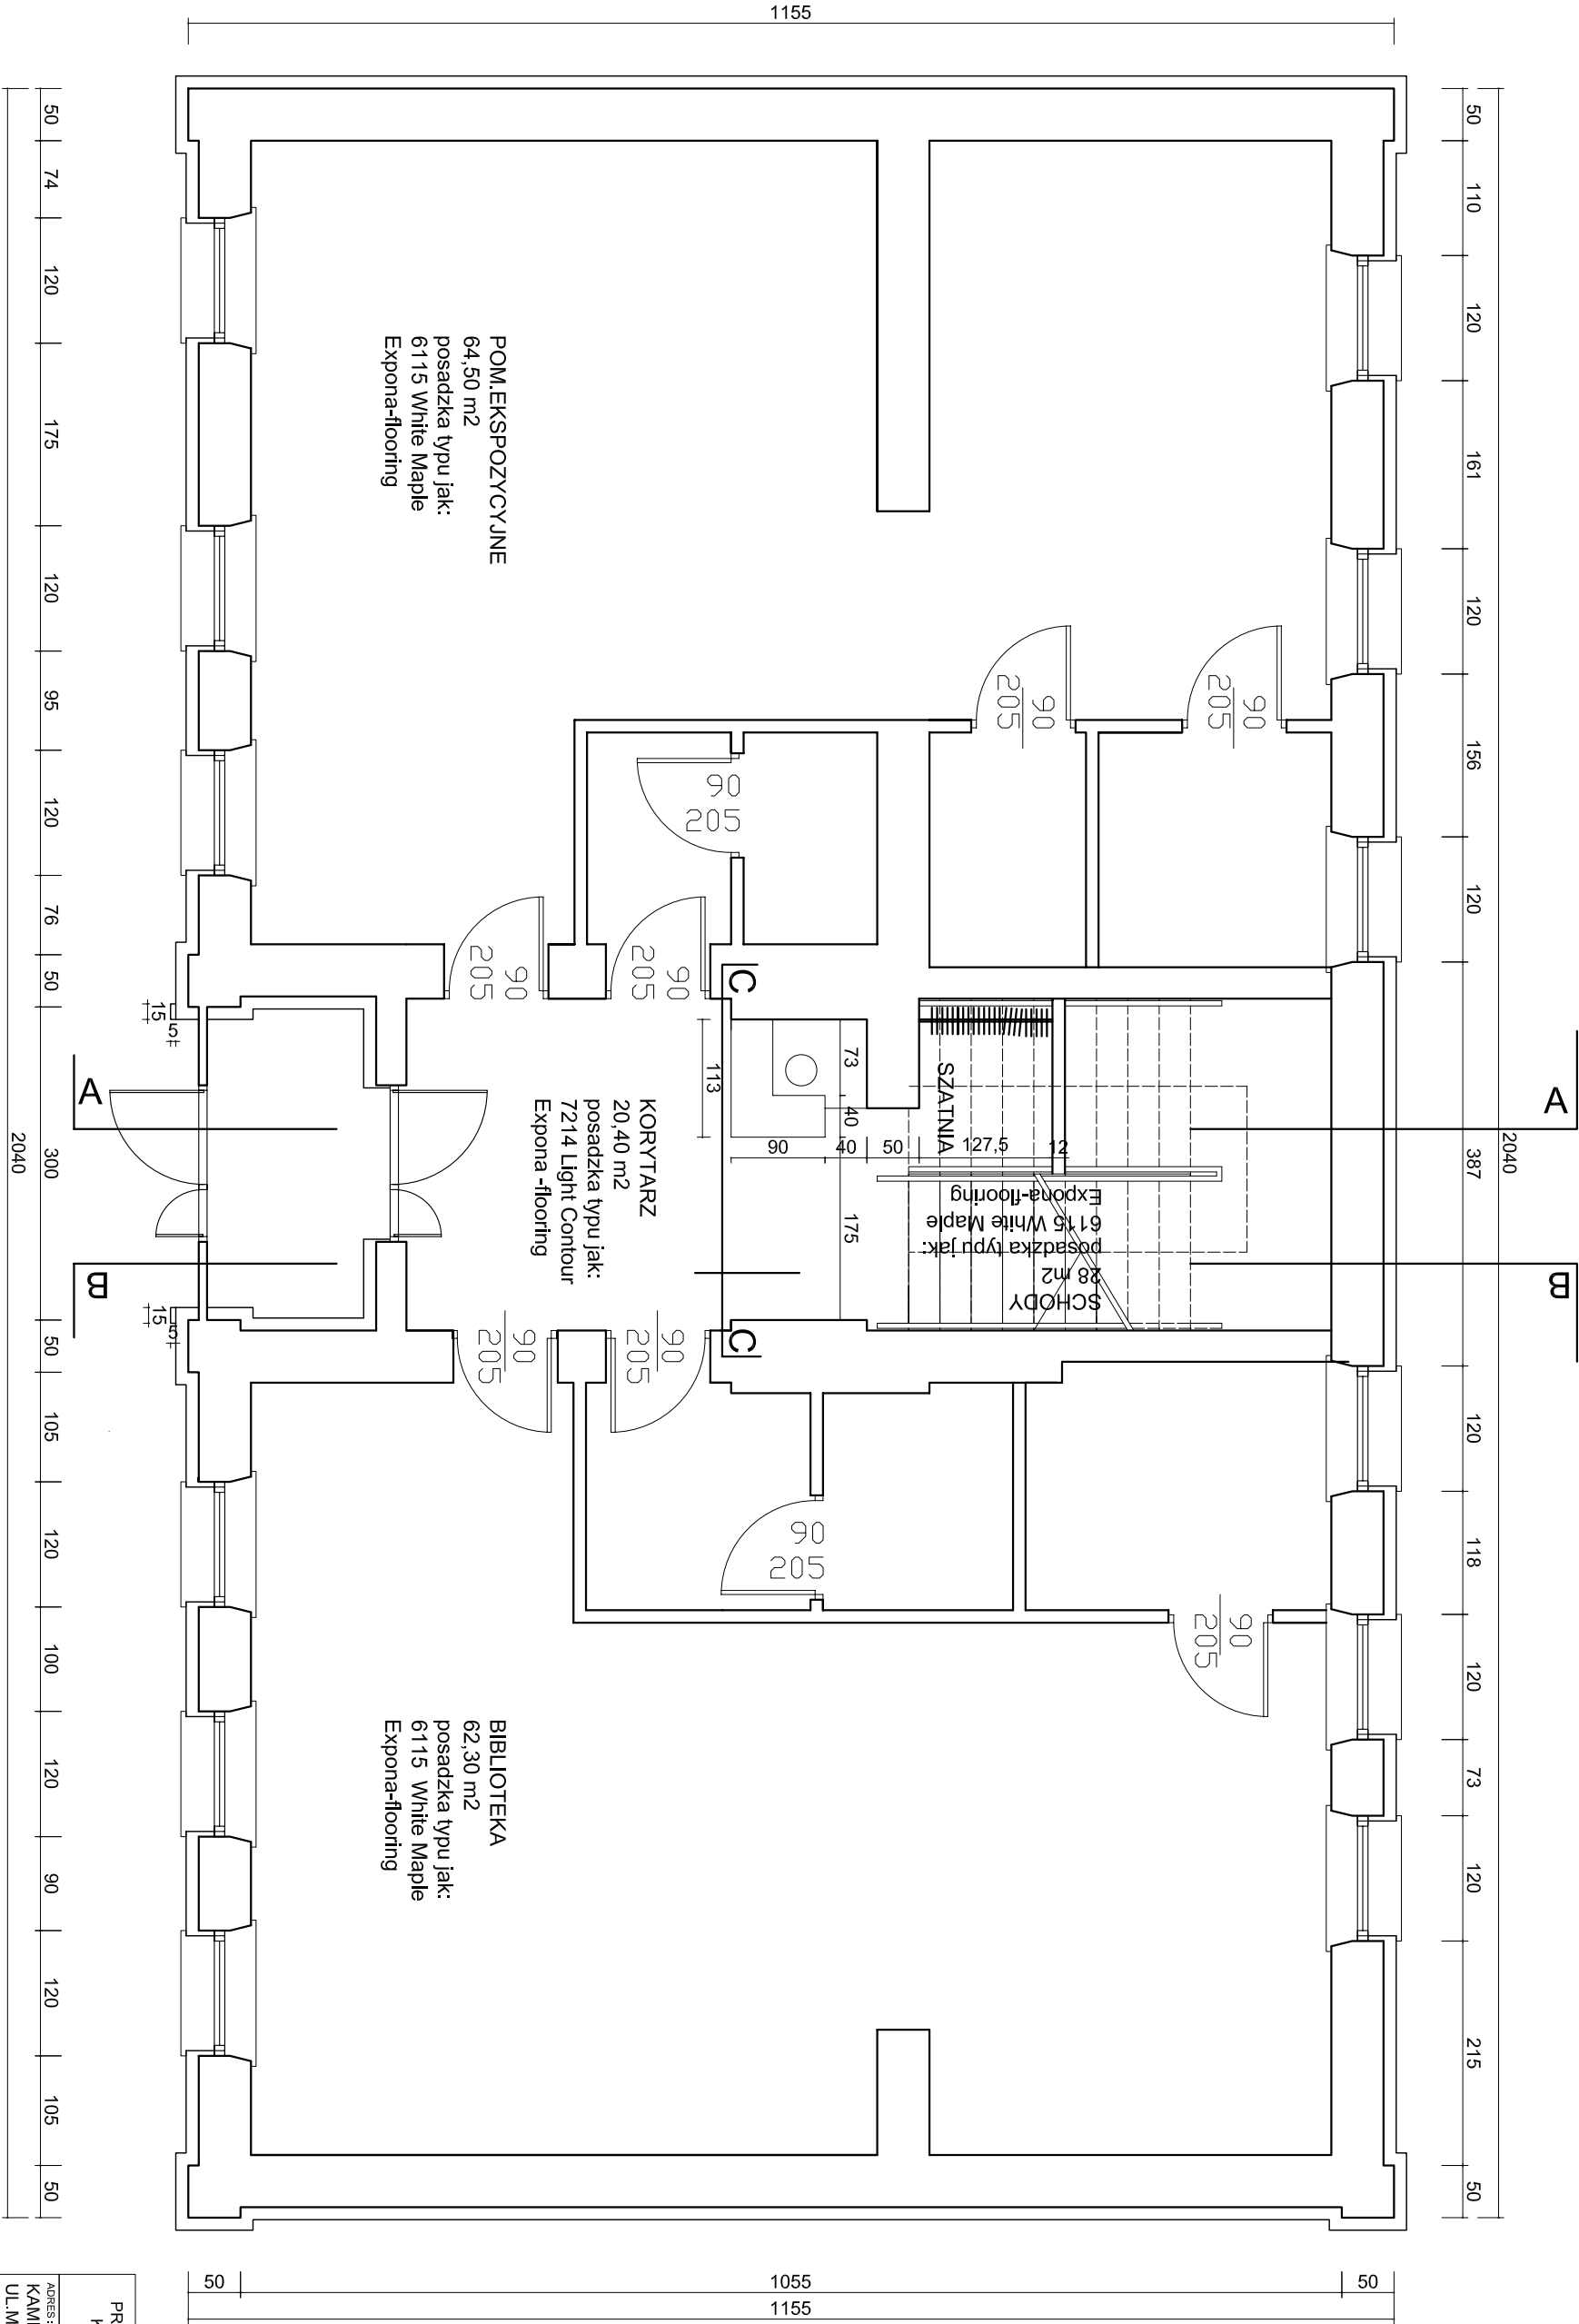

PROJEKT WNĘTRZ BUDYNKU PRZY ULICY MARII KONOPNICKIEJ 189 W KAMIENICY POLSKIEJ DZ.NR EWID. 49K.M. 1			
ADRES:	INWESTOR:		
KAMIENICA POLSKA UL.M.KONOPNICKIEJ 189	URZĄD GMINY KAMIENICA POLSKA		
BRANŻA:	FAZA:		
ARCHITEKTURA	PROJEKT PRZETARGOWY		
OPRACOWAŁA:	PODPIS:		
MGR INŻ. ARCH. KAROLINA KOKOT			
MGR INŻ. ARCH. KAROLINA TKOCZ			
UPR. NR 59/2009			
TEMAT RYSUNKU:			
RZUT PARTERU ± 0,00/POSADZKI			
SKALA:	DATA:	NR RYS.:	
1:75	LISTOPAD 2009	A 01	