
# Rzut poziomy z planem sytuacyjnym 1:200

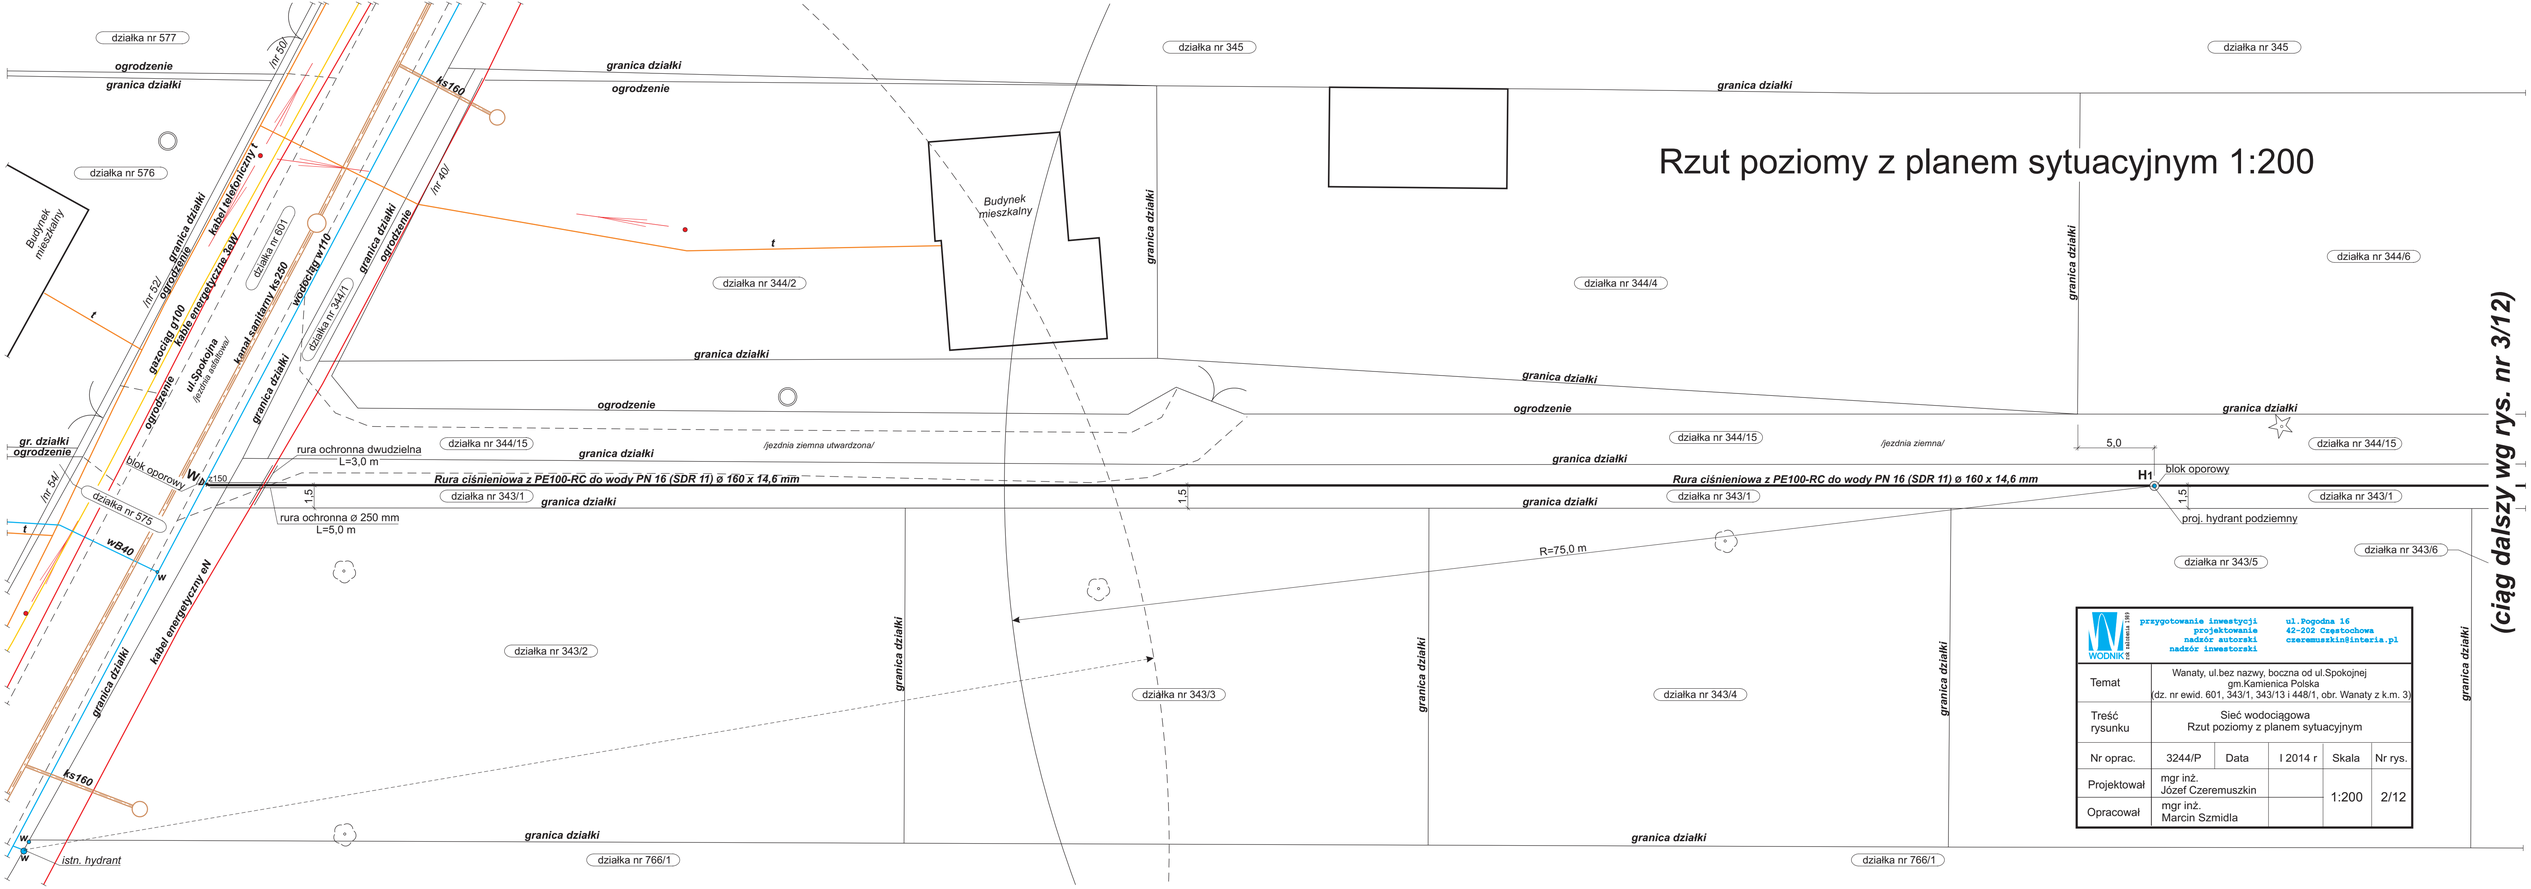


**(ciąg dalszy wg rys. nr 3/12)**

| | | | | | |
|---|---|---|---|---|---|
| WODNIK | przygotowanie inwestycji<br>projektowanie<br>nadzór autorski<br>nadzór inwestorski | ul.Pogodna 16<br>42-202 Częstochowa<br>cseremuszkin@interia.pl | | | |
| Temat | Wanaty, ul.bez nazwy, boczna od ul.Spokojnej<br>gm.Kamienica Polska<br>(dz. nr ewid. 601, 343/1, 343/13 i 448/1, obr. Wanaty z k.m. 3) | | | | |
| Treść rysunku | Sieć wodociągowa<br>Rzut poziomy z planem sytuacyjnym | | | | |
| Nr oprac. | 3244/P | Data | I 2014 r | Skala | Nr rys. |
| Projektował | mgr inż.<br>Józef Czeremuszkin | | | 1:200 | 2/12 |
| Opracował | mgr inż.<br>Marcin Szmidla | | | | |