
Rzut poziomy z planem sytuacyjnym 1:200

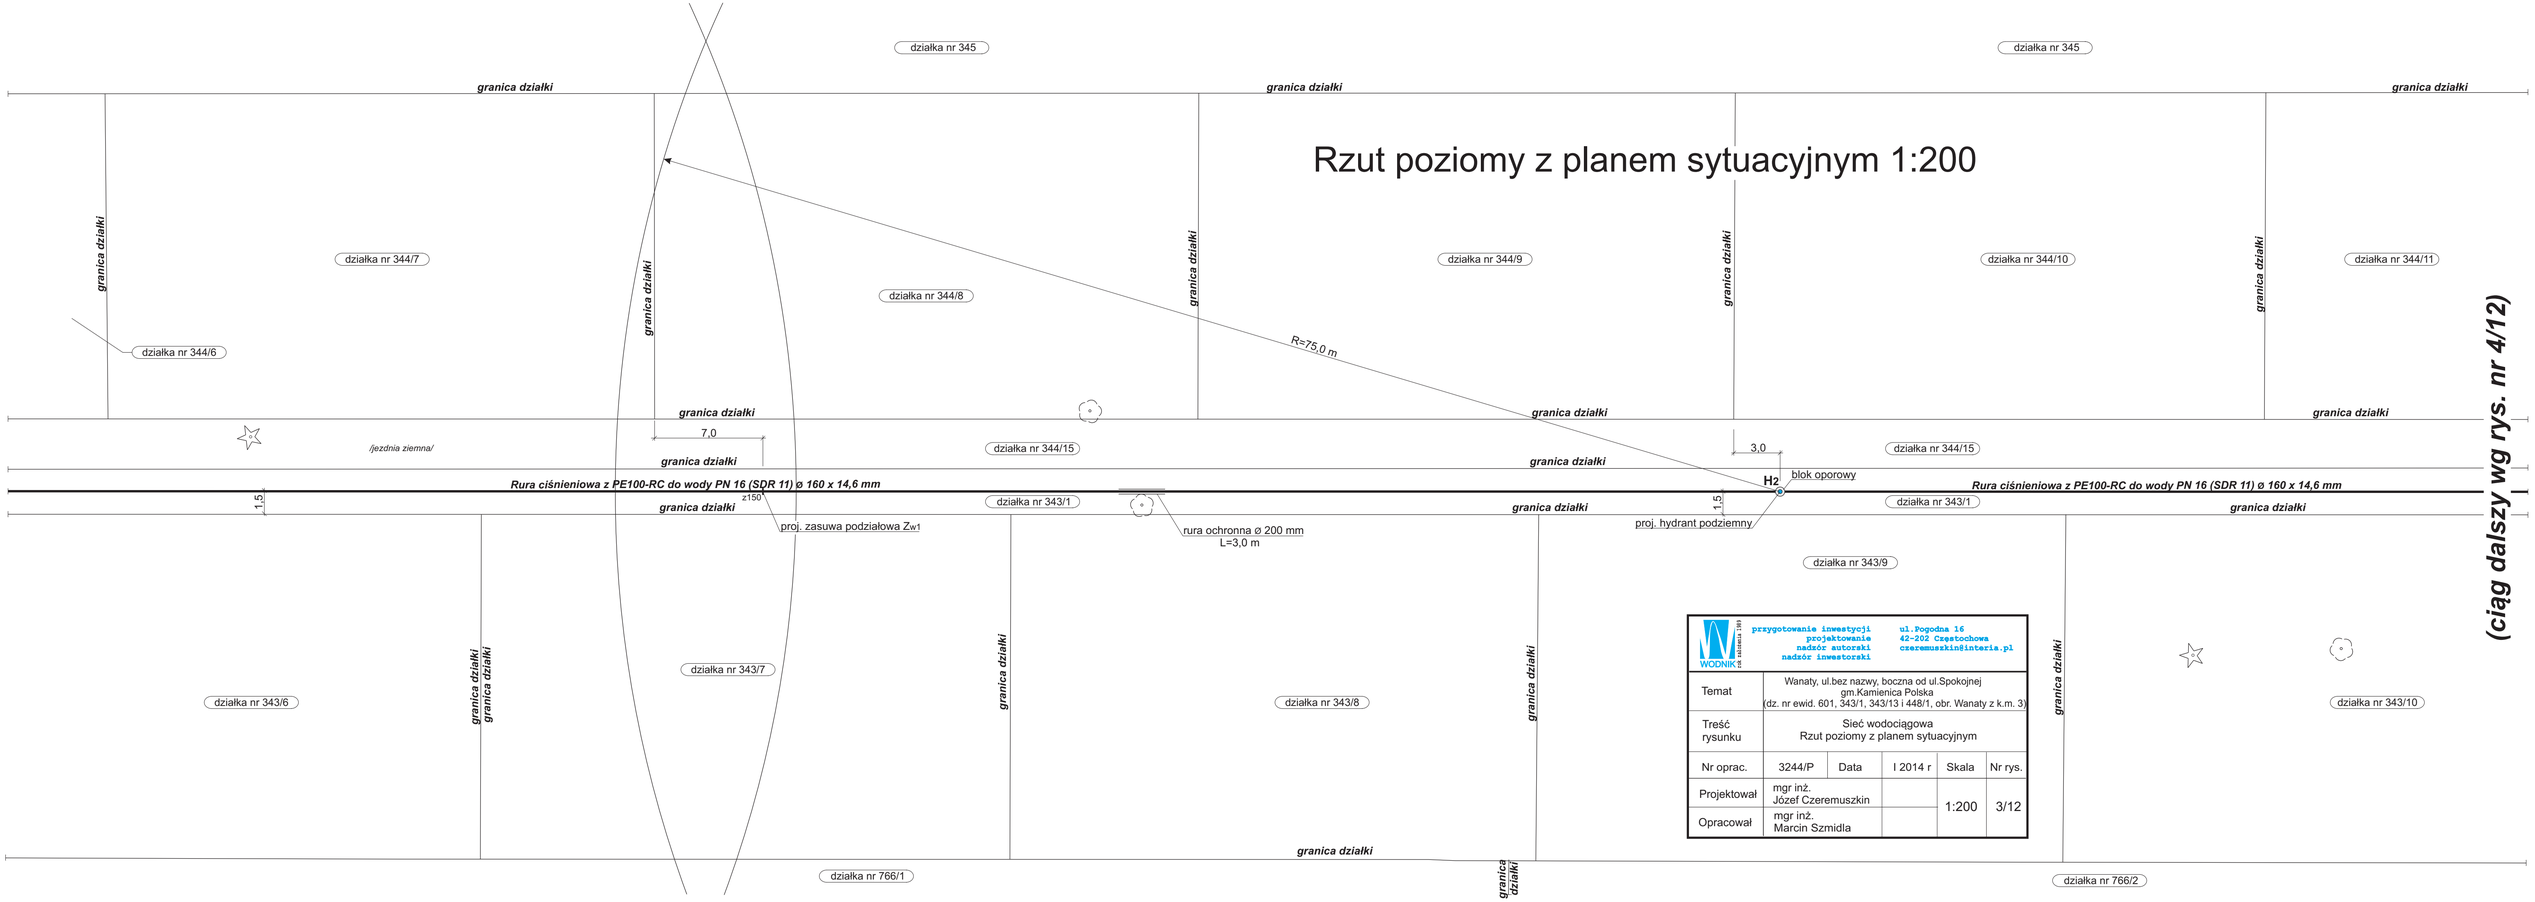

(ciąg dalszy wg rys. nr 4/12)

WODNIK

przygotowanie inwestycji
projektowanie
nadzór autorski
nadzór inwestorski

ul.Pogodna 16
42-202 Częstochowa
czeremuszkin@interia.pl

Temat	Wanaty, ul.bez nazwy, boczna od ul.Spokojnej gm.Kamienica Polska (dz. nr ewid. 601, 343/1, 343/13 i 448/1, obr. Wanaty z k.m. 3)				
Treść rysunku	Sieć wodociągowa Rzut poziomy z planem sytuacyjnym				
Nr oprac.	3244/P	Data	I 2014 r	Skala	Nr rys.
Projektował	mgr inż. Józef Czeremuszkin			1:200	3/12
Opracował	mgr inż. Marcin Szmidla				