


KS-XX-c wzdłuż drogi szybkiego ruchu

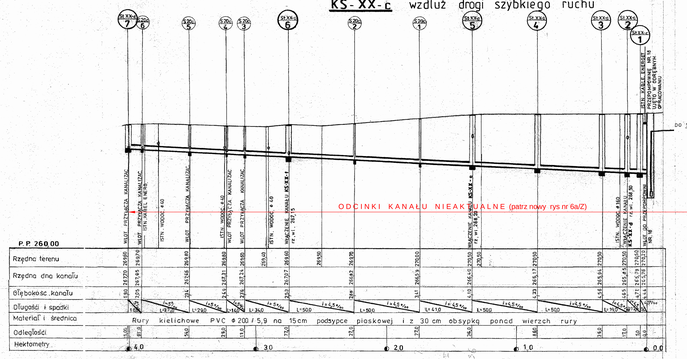


KS-XX-c ciąg dalszy

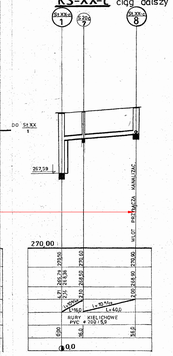


KS-XX-d

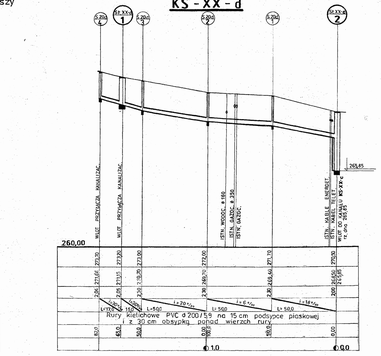

KS-XX-e

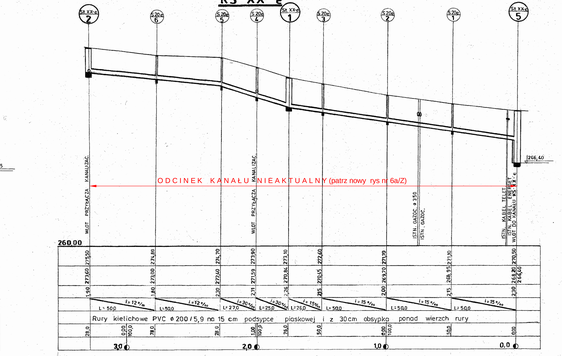

KS-XX-f

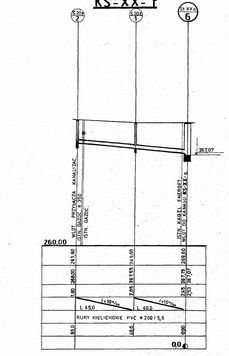

Zmiana 1

1. Rys. niniejszy zastępuje rys nr 8 z projektu podstawowego z 2003r
2. Zmieniono profile kanału KS-XX-c i KS-XX-e patrz rys. nr 6a/Z

PRORYT — WIELOBRANŻOWE PROJEKTY - REALIZACYJNE

BUDOWA KANAŁU SANITARNEGO SIEĆ KANALIZACJI SANITARNEJ WRAZ Z PRZYŁĄCZAMI DLA KAMIENICY POLSKIEJ 42 CZĘSTOCHOWY	NR ZLECENIA
FAZA PROJEKTU PROJEKT BUDOWLANY SIEĆ KANALIZACJI SANITARNEJ	SKALA 1:50, 1:250 NUMER AUTORSKI 8/Z
TYTUŁ RYSUNKU PROFIL PODŁUŻNY KANAŁU KS-XX-d I KS-XX-f	SKALA ———
PROJEKTANT: mgr inż. PIOTR PYRACZ nr upr. 236/Cz/96	DATA WYDRUKU mgr inż. GRZEGORZ GRZEBIET SPRAWDZIŁ 10.04.2018

PRORYT — WIELOBRANŻOWE PROJEKTY - REALIZACYJNE NA BUDOWNICTWA

BUDOWA KANAŁU SANITARNEGO SIEĆ KANALIZACJI SANITARNEJ WRAZ Z PRZYŁĄCZAMI DLA KAMIENICY POLSKIEJ 42 CZĘSTOCHOWY	NR ZLECENIA
FAZA PROJEKTU PROJEKT BUDOWLANY SIEĆ KANALIZACJI SANITARNEJ	SKALA 1:50, 1:250 NUMER AUTORSKI 8
TYTUŁ RYSUNKU PROFIL PODŁUŻNY KANAŁU KS-XX-c I KANAŁU ODCINEK KS-XX-e , KS-XX-f	SKALA 1:50 ARKUSZ 2003
PROJEKTANT: mgr inż. PIOTR PYRACZ nr upr. 236/Cz/96	SPRAWDZIŁ mgr inż. WACŁAW CIĄŻYŃSKI DATA WYDRUKU GRZEGORZ 1996