


Miejscowy plan zagospodarowania przestrzennego dla obszaru położonego po północnej stronie ulicy Kopalnianej w obrębie Kamienica Polska


ZAŁĄCZNIK NR 1 DO UCHWAŁY NR
RADY GMINY KAMIENICA POLSKA Z DNIA 2019 ROKU

RYSUNEK PLANU - PROJEKT

Skala 1:1000

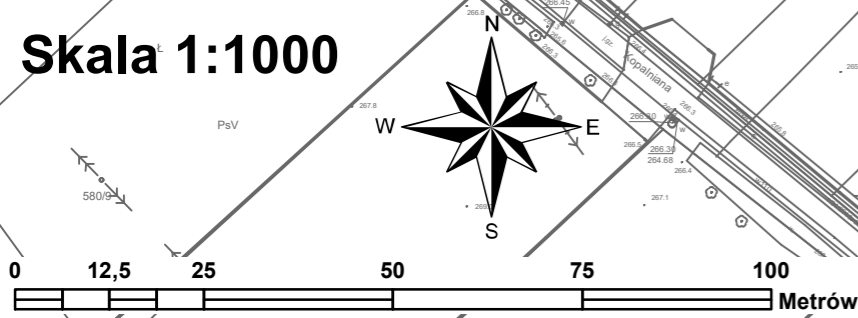

WYRYS ZE STUDIUM UWARUNKOWAŃ I KIERUNKÓW
ZAGOSPODAROWANIA PRZESTRZENNEGO GMINY KAMIENICA POLSKA
PRZYJĘTEGO UCHWAŁĄ Nr 178/XXXVI/2017 RADY GMINY KAMIENICA POLSKA
Z DNIA 25 WRZEŚNIA 2017 ROKU

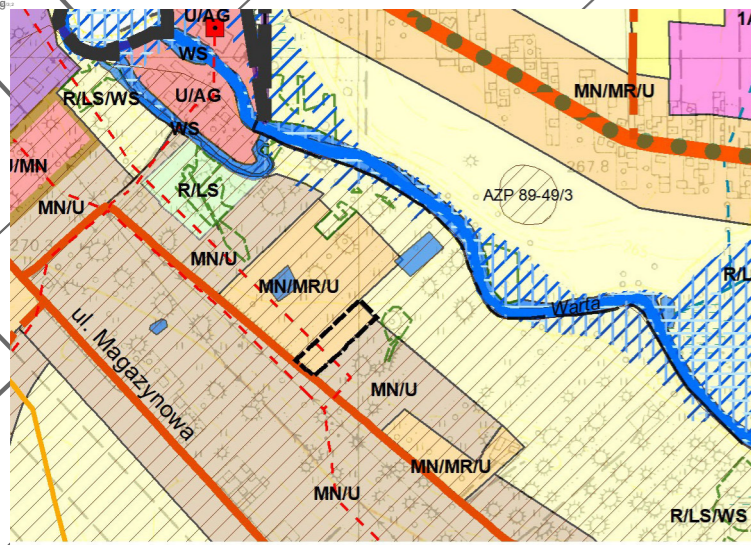

granicę obszaru objętego planem

Legenda

granicę obszaru objętego planem tożsamą z granicami strefy ochrony konserwatorskiej nadzoru archeologicznego "OW"

linie rozgraniczające tereny o różnym przeznaczeniu lub różnych zasadach zagospodarowania

1MN/RM/U teren zabudowy mieszkaniowej jednorodzinnej, zabudowy zagrodowej i agroturystyki oraz zabudowy usługowej

1MN/RM/U symbol terenu

nieprzekraczalne linie zabudowy

miejsce wskazania odległości nieprzekraczalnej linii zabudowy od linii rozgraniczającej

linia elektroenergetyczna średniego napięcia wraz ze strefą ochronną

obszar narażony na niebezpieczeństwo powodzi powstałe w wyniku zniszczenia lub uszkodzenia budowli piętrzącej - zbiornika Poraj

obszar położony w granicach Głównego Zbiornika Wód Podziemnych Nr 327 Lubliniec - Myszków

Licencja mapy zasadniczej nr: GK.6642.709.2019_2404_P z dnia 20.02.2019 r. wydana przez Starostę Częstochowskiego

OPRACOWANIE:

KONSORCJUM FIRM
IPF PROJEKT i aPlano

Anna Wilczak - główny projektant,
kwalifikacje do wykonywania zawodu urbanisty na terytorium
Rzeczypospolitej Polskiej - zaśw. Nr Z-368/KW/235/2014,
Rzecznawca Towarzystwa Urbanistów Polskich

Michał Wiącek - główny projektant,
kwalifikacje do wykonywania zawodu urbanisty na terytorium
Rzeczypospolitej Polskiej - zaśw. Nr Z-567/KW/11/2014,
Rzecznawca Towarzystwa Urbanistów Polskich

Rafał Odachowski - projektant