



grafit <small>pracownia projektowa</small> Ryszard Sidorowicz 42-200 Częstochowa ul. Armii Krajowej 1/3 p.314 tel. 034 361 50 25	Temat: Projekt budowlany. Budowa przychodni lekarskiej Kamienica Polska ul. M. Konopnickiej 370 Budowa przyłączy i instalacji wod-kan	Projektant: mgr inż. Ireneusz Błasiak <small>upr. nr UAN-VIII-8385/910090</small>	Rysunek nr: 3 <small>ViaCAD, lic. nr F 204-0825-3789</small>
	Nazwa rysunku: Profil przyłącza wodociągowego	Sprawdzający: mgr inż. Bolesław Szabelski <small>upr. nr UAN-VIII-8386/910190</small>	Skala: 1:100

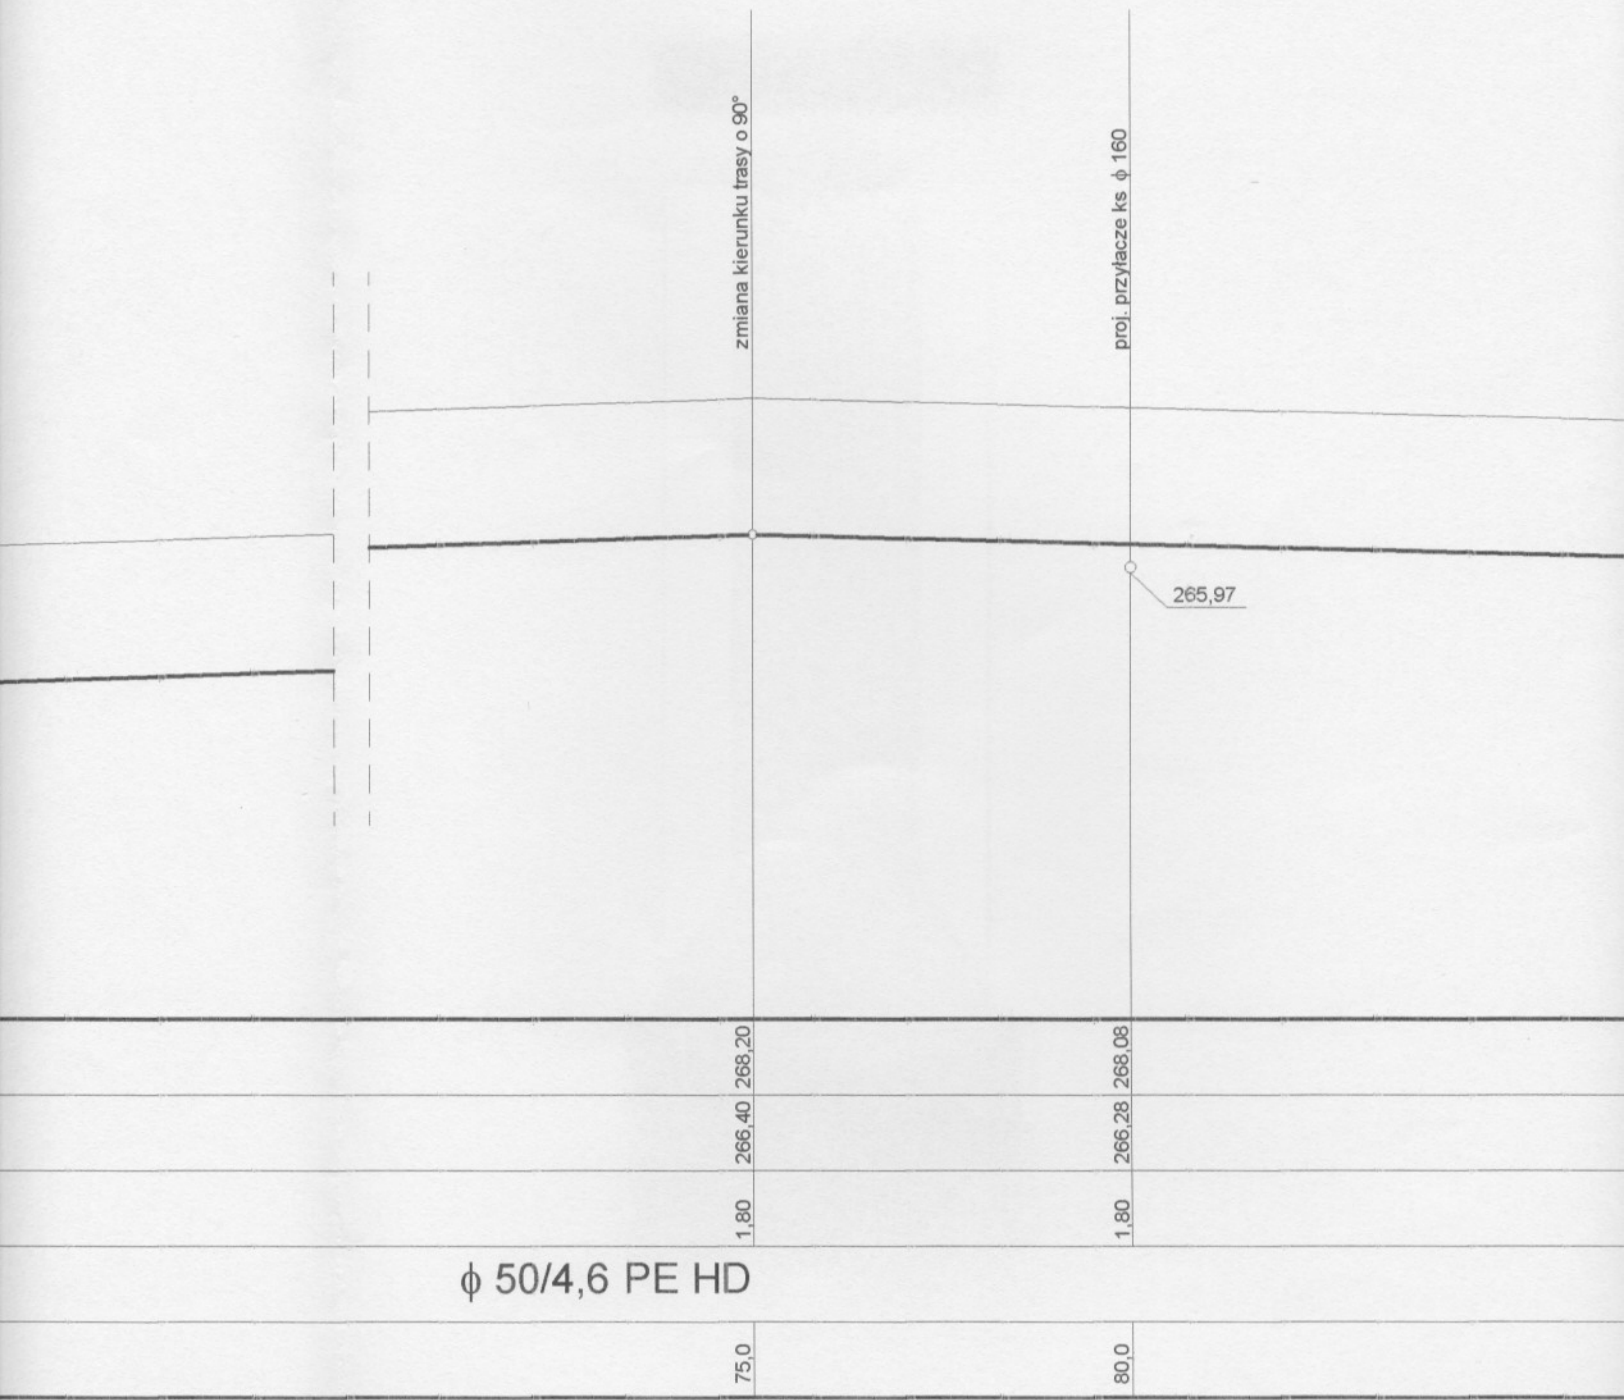

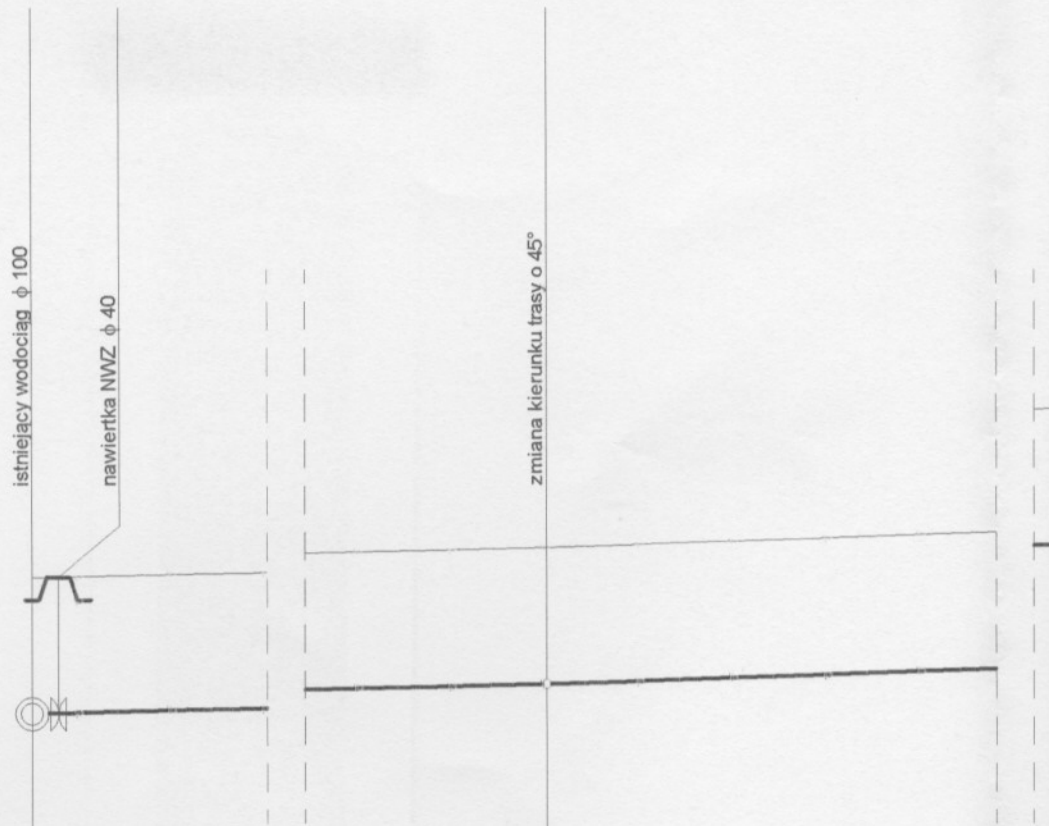

p.p. 260,00 m n.p.m.

Rzędna terenu	265,80	266,20
Rzędna osi wodociągu	264,00	264,40
Głębokość	1,80	1,80
Materiał i średnica		
Odległości	0,00	17,0