


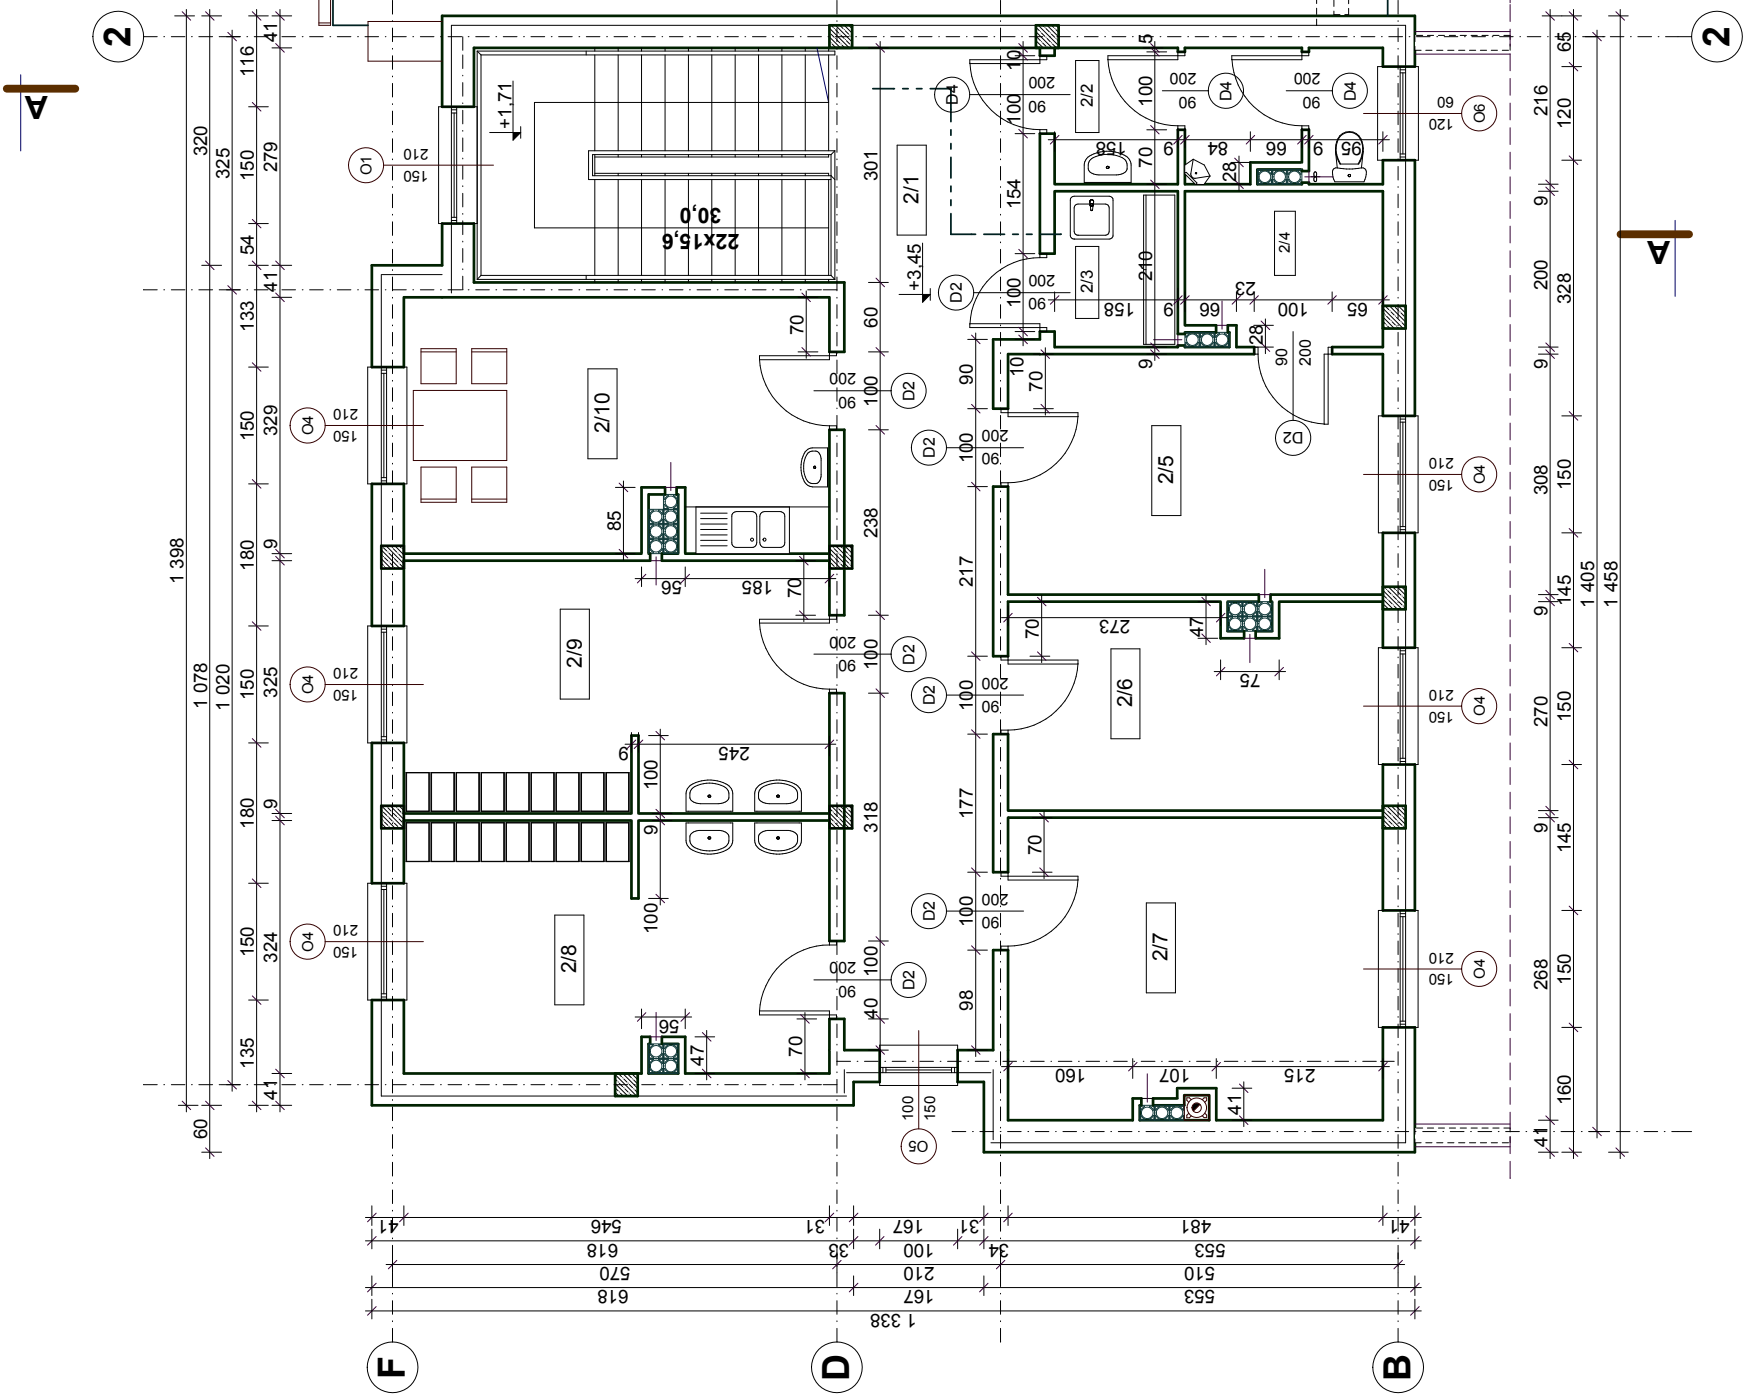

2/1	KOMUNIKACJA
33,40m ²	gres

2/2	WC
7,15m ²	gres

2/3	POM. PORZĄDKOWE
3,15m ²	gres

2/4	ARCHIWUM
5,10m ²	wykładzina PCV

2/5	KSIĘGOWOŚĆ
14,84m ²	wykładzina dywanowa

2/6	BIURO
12,55m ²	wykładzina dywanowa

2/7	BIURO
18,31m ²	wykładzina dywanowa

2/8	SZATNIA KOBIEC
17,60m ²	gres

2/9	SZATNIA MĘŻCZYZN
17,60m ²	gres

2/10	JADALNIA
18,00m ²	gres

ARChitekTura BIURO USŁUG PROJEKTOWYCH	temat rysunku		nr	skala	ARCHITEKTURA	imię i nazwisko mgr inż. architekt Włod Rudecki	nr uprawnień 4/03/SLOKK	podpis	data 07.2006
	RZUT PIĘTRA								
	nazwa obiektu budowlanego								
	adres obiektu budowlanego								
	PRZYZIWIENIA LOKALNA								
	Kamienica Polska ul. M. Konopnickiej 370.								
PROJEKT BUDOWLANY		PRZYZIWIENIA LOKALNA		mgr inż. architekt Joanna Zębik		UAN-VIII- 7342/167/94			
				mgr inż. architekt Piotr Klar		-			