

Zaopiniowano pod względem zgodności z przepisami bezpieczeństwa i higieny pracy oraz wymaganiami ergonomii:

- 1) bez zastrzeżeń
- 2) z zastrzeżeniami wymienionymi w załączonej opinii

mgr inż. Władysław Ball  
Rzecznik do spraw bezpieczeństwa i higieny pracy  
nr upr. GIP 221/08r. w grupach: 1.1, 1.2, 1.3, 1.4, 2.3  
zam.: ul. Botaniczna 27 m 59  
42-200 Częstochowa  
tel. kom. 0601 404 991

Data: 16.08.06  
Data: 16.08.06  
(podpis)


Uzgodniono pod względem wymagań higienicznych i zdrowotnych bez zastrzeżeń z zastrzeżeniami

Data: 12.08.06  
L.p. opinii: 152 d/06

RZECZOZNAWCA DLA SANITARNOHIGIENICZNYCH  
mgr inż. Halina Mesjasz  
Nr Upr. 49-N/93 (bez ograniczeń)  
42-200 Częstochowa, ul. św. Barbary 92

ZABEZPIECZEŃ  
WYCH  
ra Nr upr. 462/2003  
5.08.2006r.  
maganiami  
arowej  
magami

<p><b>grafit</b> pracownia projektowa</p> <p>Ryszard Sidorowicz 42-200 Częstochowa ul. Armii Krajowej 1/3 p.314 tel. 034 361 50 25</p>	<p>Temat Projekt budowlany. Budowa przychodni lekarskiej Kamienica Polska ul. M. Konopnickiej 370 Budowa instalacji CO, wentylacji i technologii kotłowni</p>	<p>Projektant mgr inż. Ireneusz Błasiak ul. nr UAN-VIII-8385/10090</p>	<p>Rysunek nr. <b>2</b> VtaCAD, lic. nr F 204-0825-3789</p>
	<p>Nazwa rysunku: <b>Rzut parteru i piętra CO</b></p>	<p>Sprawdzający mgr inż. Bolesław Szabelski ul. nr UAN-VIII-8385/101090</p>	<p>Skala: <b>1:100</b></p>

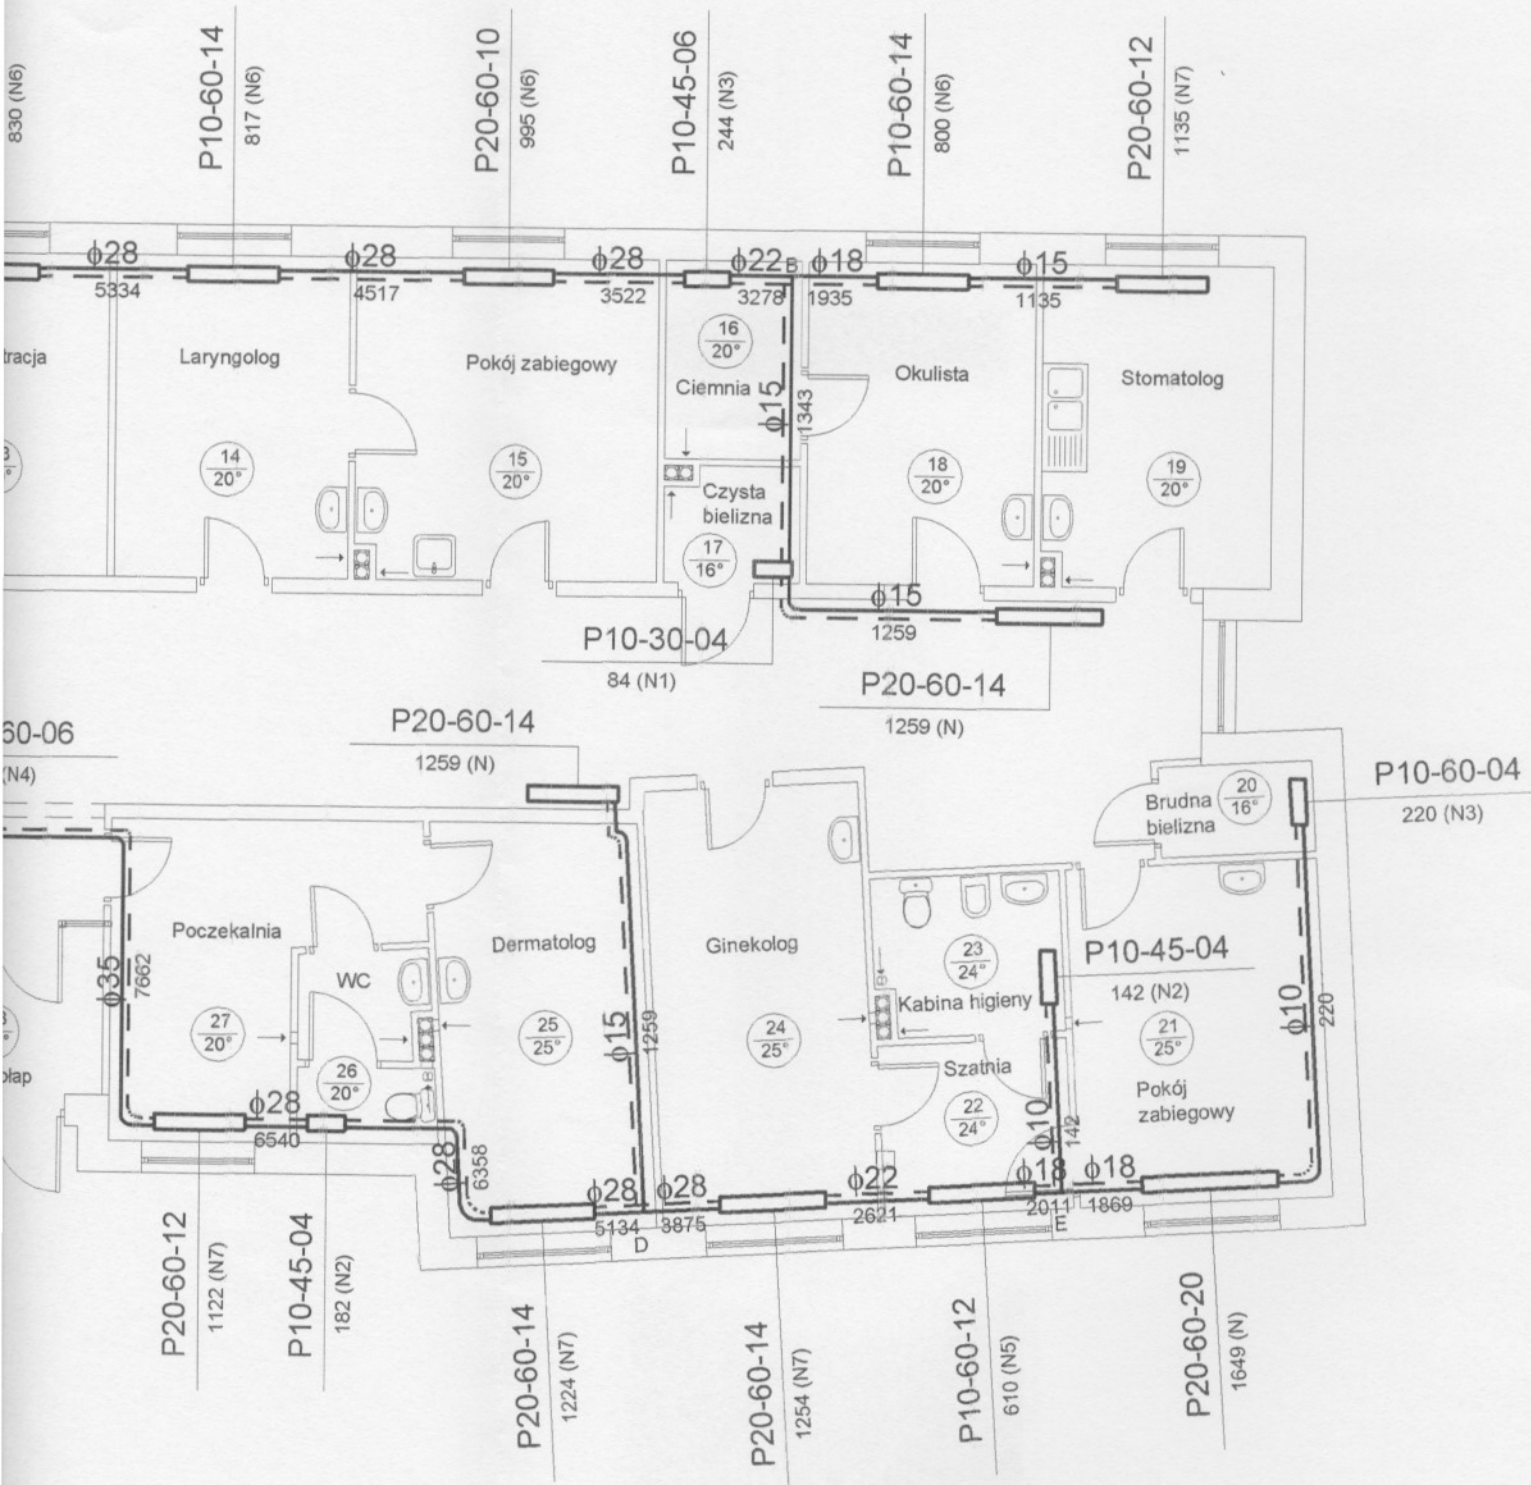

RZECZOZNAWCA DO SPRAW ZABEZ  
PRZECIWPOŻAROWYCH

ml. brig. mgr inż. Sławomir Talaro Nr

Gysoctowa, dnia 16.08

Zgodność projektu z wymaganiami  
ochrony przeciwpożarowej  
stwierdzam!

bez uwag Talaro

