


<b>grafit</b> <small>pracownia projektowa</small>  Ryszard Sidorowicz 42-200 Częstochowa ul. Armii Krajowej 1/3 p.314 tel. 034 361 50 25	Temat: Projekt budowlany. Budowa przychodni lekarskiej Kamienica Polska ul. M. Konopnickiej 370 Budowa instalacji CO, wentylacji i technologii kotłowni	Projektant: mgr inż. Ireneusz Błasiak <small>upr. nr UAN-VIII-8386/100/90</small>	Rysunek nr. <b>7</b> <small>ViaCAD, lic. nr F 204-025-3769</small>
	Nazwa rysunku: <b>Kotłownia - przekrój</b>	Sprawdzający: mgr inż. Bolesław Szabelski <small>upr. nr UAN-VIII-8386/101/90</small>	Skala: <b>1:25</b>

STAROSTWO POWIATOWE  
w CZĘSTOCHOWIE

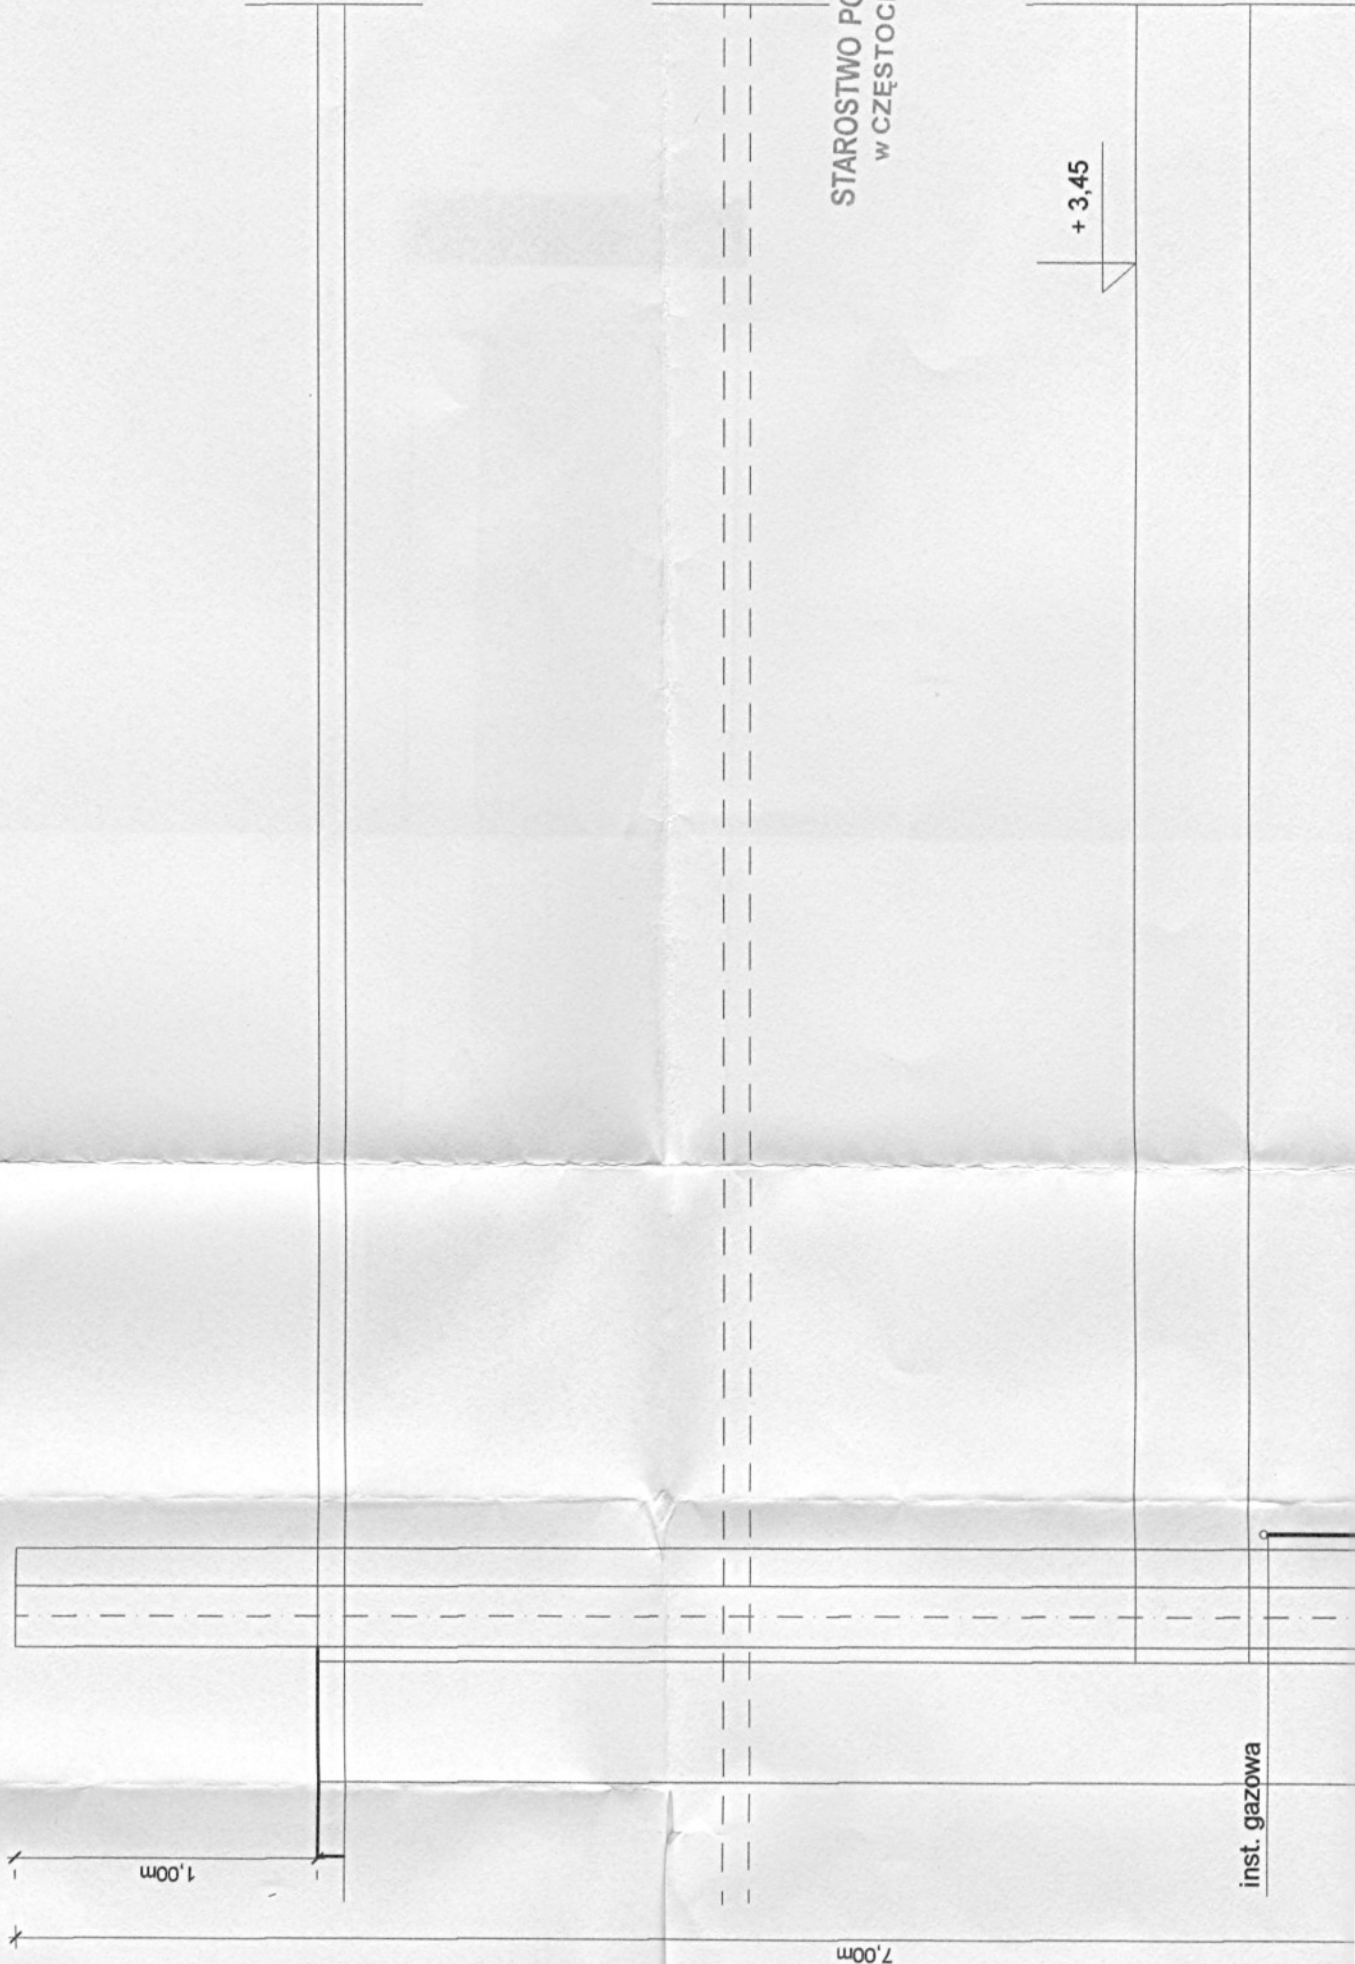

1,00m

7,00m

+ 3,45

inst. gazowa