




LEGENDA :

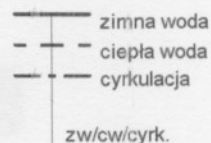

um - bateria umywalkowa
 zlm - bateria zlewomywakowa
 n - bateria natryskowa
 b - bateria bidetowa
 pl - płuczka zbiornikowa
 pi - zawór do pisuaru
 zw - zawór ze złączką do węża
 Us - zawór do unytu stomatologicznego
 - bateria bezdotykowa

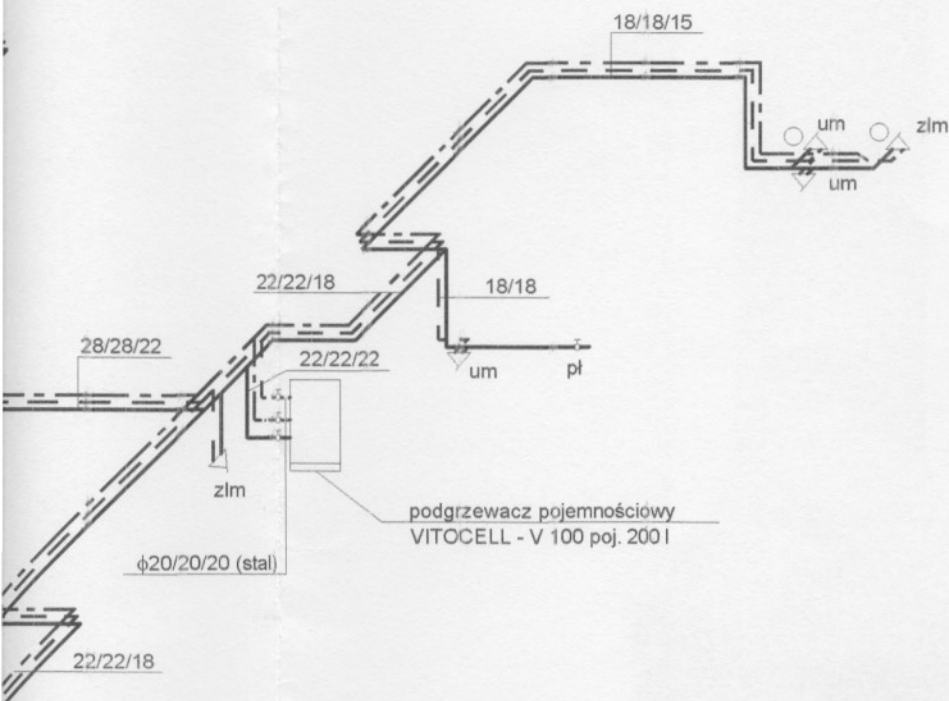

grafit prace projektowe Ryszard Sidorowicz 42-200 Częstochowa ul. Armii Krajowej 1/3 p.314 tel. 034 361 50 25	Temat: Projekt budowlany. Budowa przychodni lekarskiej Kamienica Polska ul. M. Konopnickiej 370 Budowa przyłączy i instalacji wod-kan	Projektant: mgr inż. Ireneusz Błasiak upr. nr UAN-VIII-8386/110090	Rysunek nr. 8 ViaCAD, lic. nr F 204-0825-3789
	Nazwa rysunku: Rozwinięcie aksonometryczne instalacji wodociągowej	Sprawdzający: mgr inż. Bolesław Szabelski upr. nr UAN-VIII-8386/110090	Skala: 1:100 Data: 05. 2006.

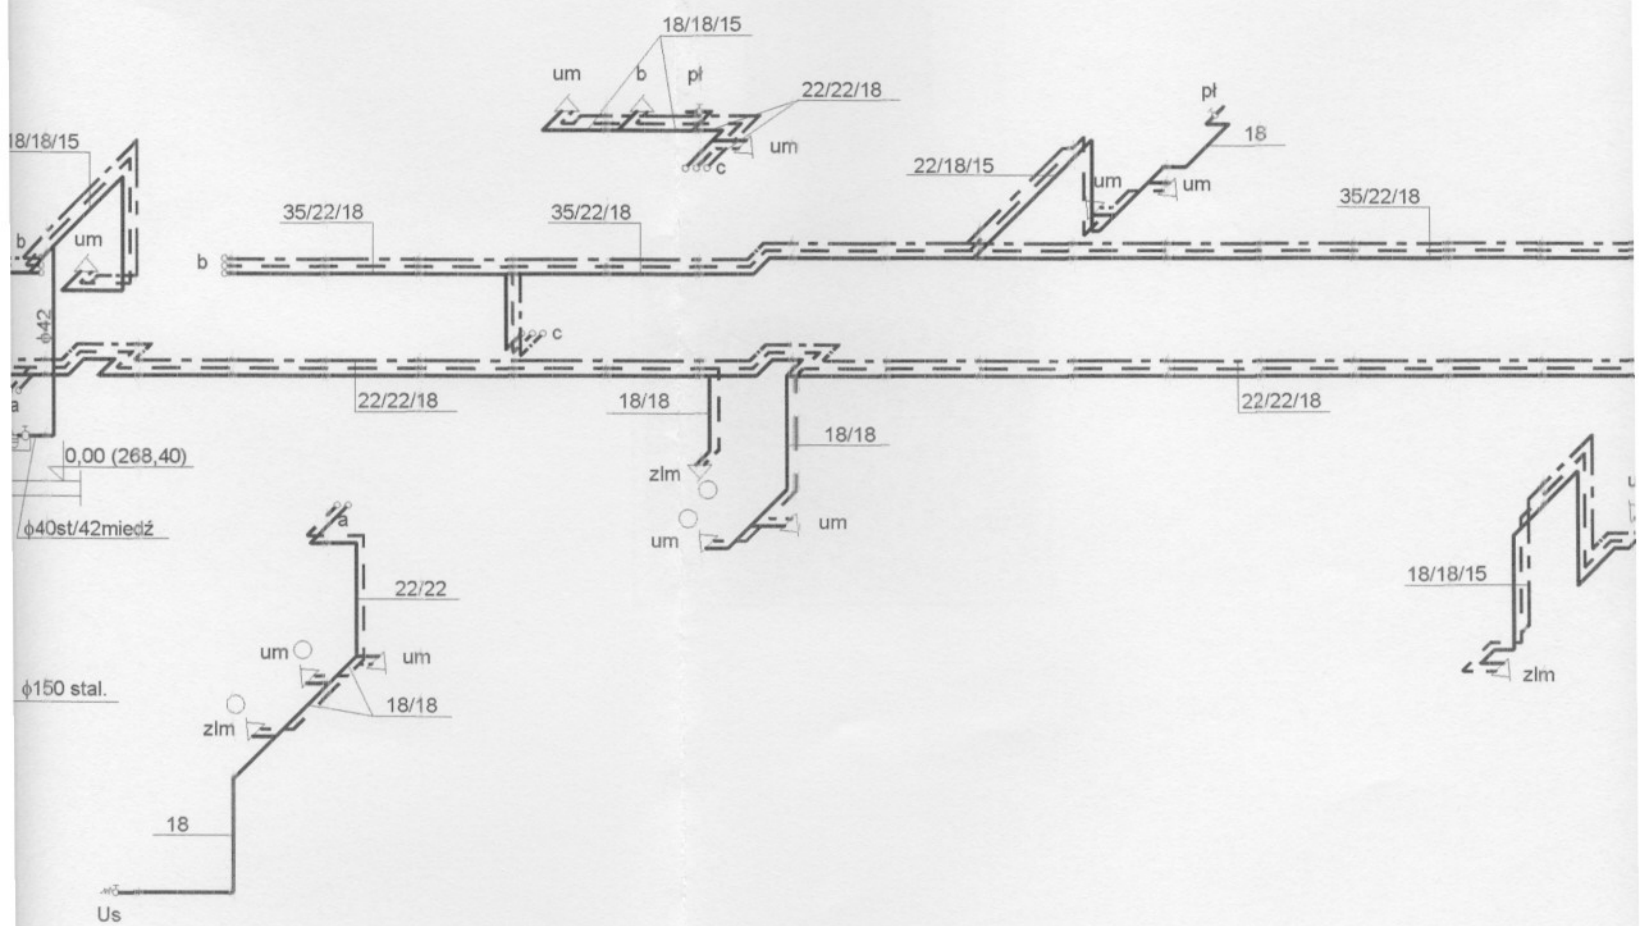

zestaw wodomierzowy:

- zawór odcinający $\phi 40$,
- wodomierz skrzydełkowy jednostrumieniowy JS-6, DN=32mm,
- zawór spustowy $\phi 40$,
- izolator przepływów zwrotnych $\phi 40$ typ BA

