


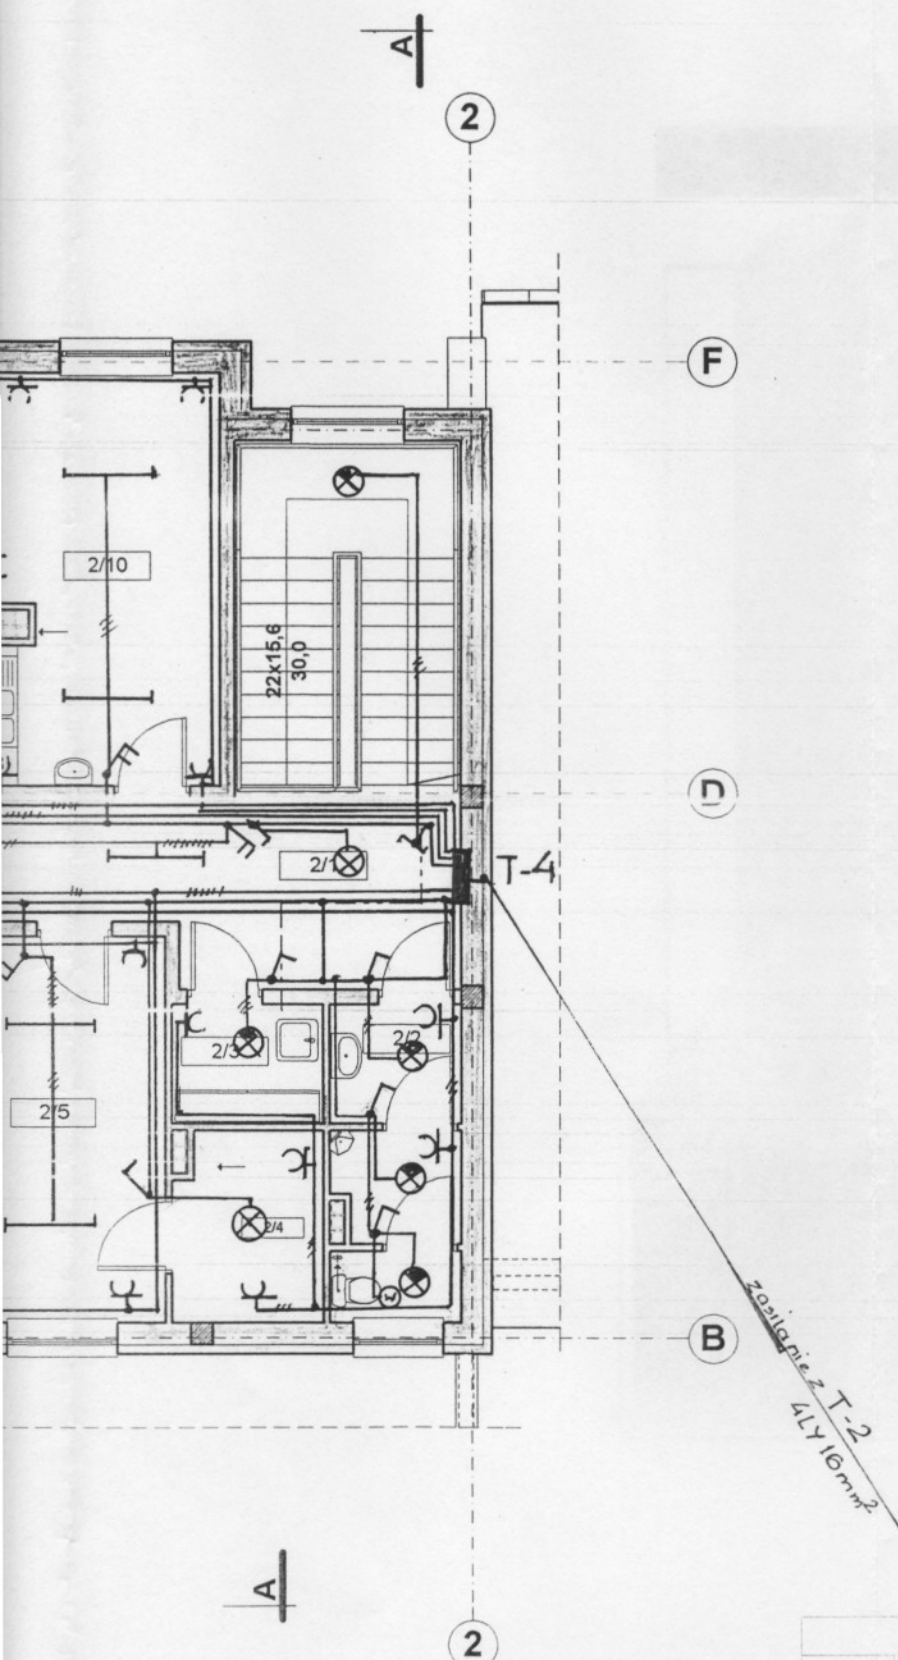

2/1	KOMUNIKACJA
30,65m ²	gres
2/2	WC
7,15m ²	gres
2/3	POM. PORZĄDKOWE
3,15m ²	gres
2/4	ARCHIWUM
5,10m ²	wykładzina PCV
2/5	KSIĘGOWOŚĆ
15,75m ²	wykładzina dywanowa
2/6	BIURO
13,70m ²	wykładzina dywanowa
2/7	BIURO
19,47m ²	wykładzina dywanowa
2/8	SZATNIA KOBIET
17,60m ²	gres
2/9	SZATNIA MĘŻCZYZN
17,60m ²	gres
2/10	JADALNIA
18,00m ²	gres

BIURO PROJEKTOWE "ELEKTRON"

Projekt	Jerzy Janiszewski	Podpis	
Nr upr.	UAN-VIII/8361/108/86		
Sprawdził	inż. Marek Kawecki	Podpis	
Nr upr.	UAN-VIII-7342/100 /93		
Skala	1:100		
Obiekt	Przychodnia lekarska w Kamienicy Polskiej.		
Temat	Instalacje elektryczne wewnętrzne.		

Rys. nr.

2

F

D

B

