


<p>grafit pracownia projektowa</p> <p>Ryszard Sidorowicz 42-200 Częstochowa ul. Armii Krajowej 1/3 p.314 tel. 034 361 50 25</p>	<p>Temat: Projekt budowlany. Budowa przychodni lekarskiej Kamienica Polska ul. M. Konopnickiej 370</p>	<p>Projektant: mgr inż. Ireneusz Błasiak <small>upr. nr UAN-VIII-8386/10090</small></p>	<p>Rysunek nr: 5 <small>ViaCAD, lic. nr F 204-0825-3709</small></p>
	<p>Nazwa rysunku: Rzut kotłowni</p>	<p>Sprawdzający: mgr inż. Bolesław Szabelski <small>upr. nr UAN-VIII-8386/10190</small></p>	<p>Skala: 1:25</p>
		<p>Opracowanie: Joanna Sidorowicz mgr inż. Agnieszka Szyja</p>	<p>Data: 05. 2006.</p>

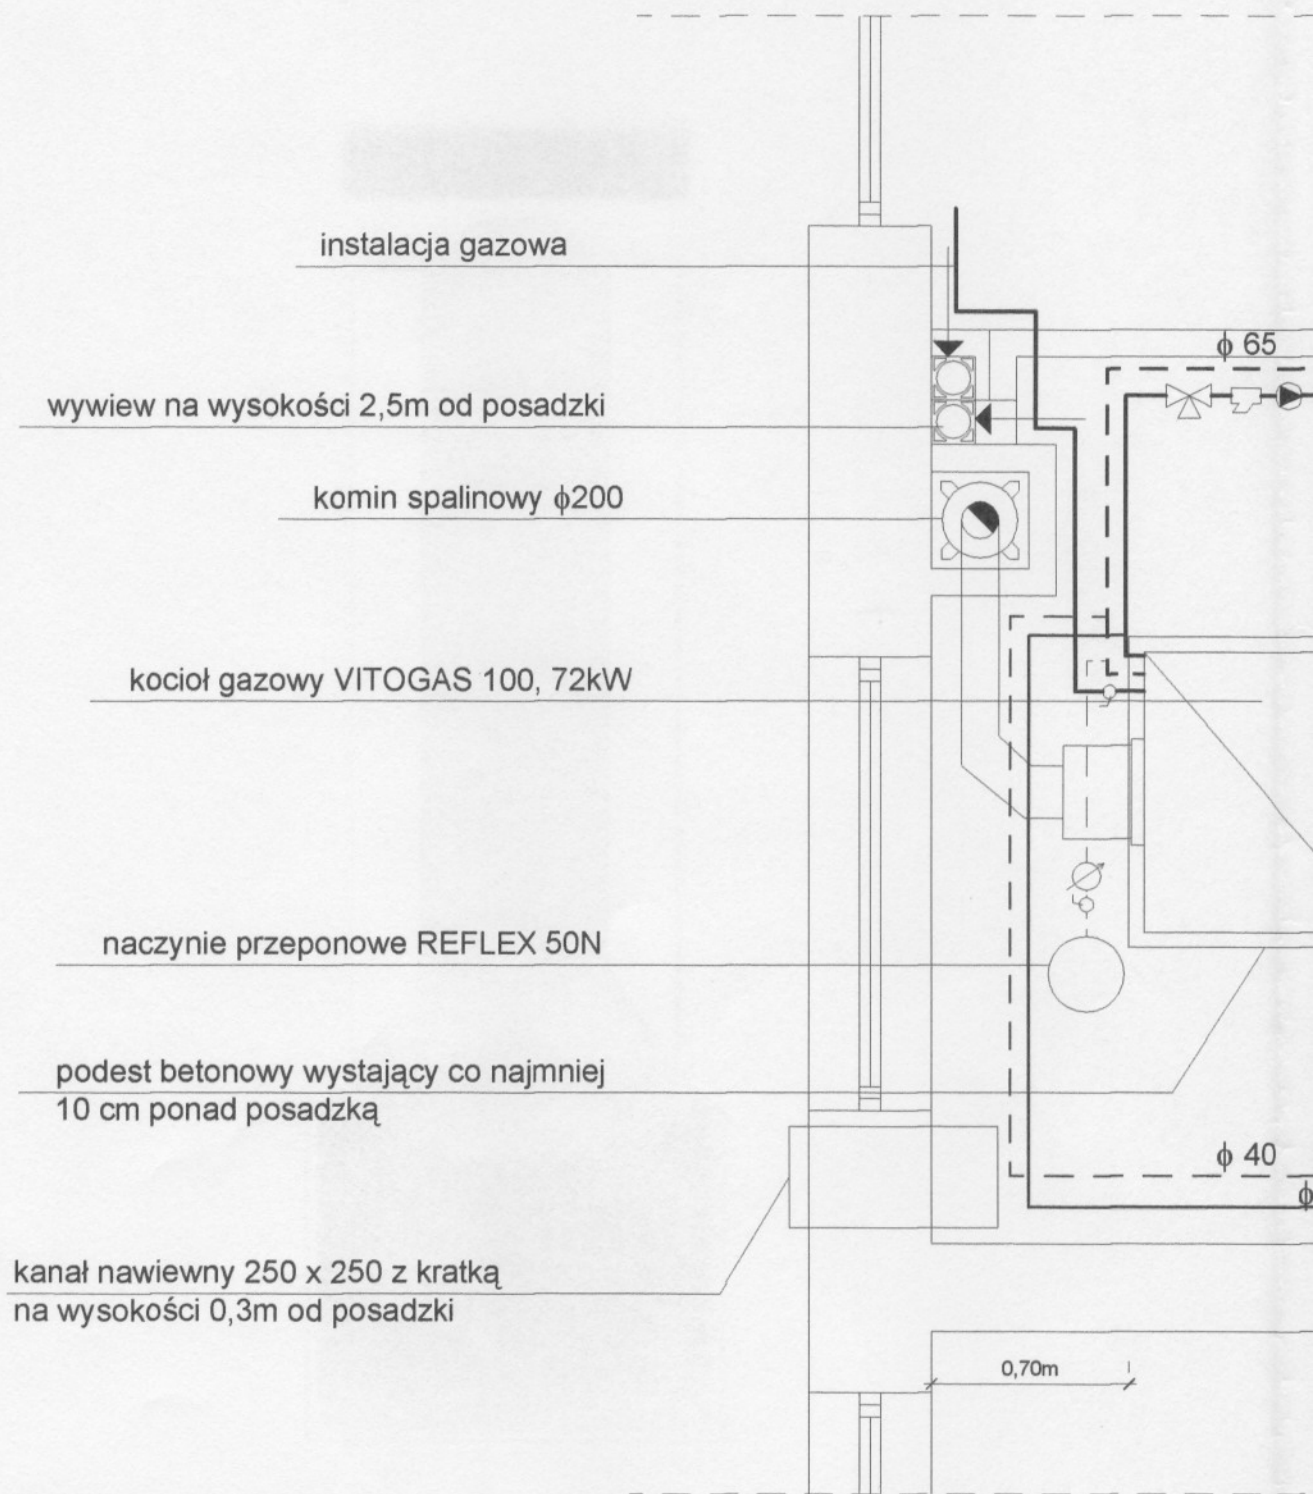

Wysokość kotłowni $h=3,08\text{m}$
 Kubatura $V=31\text{m}^3$