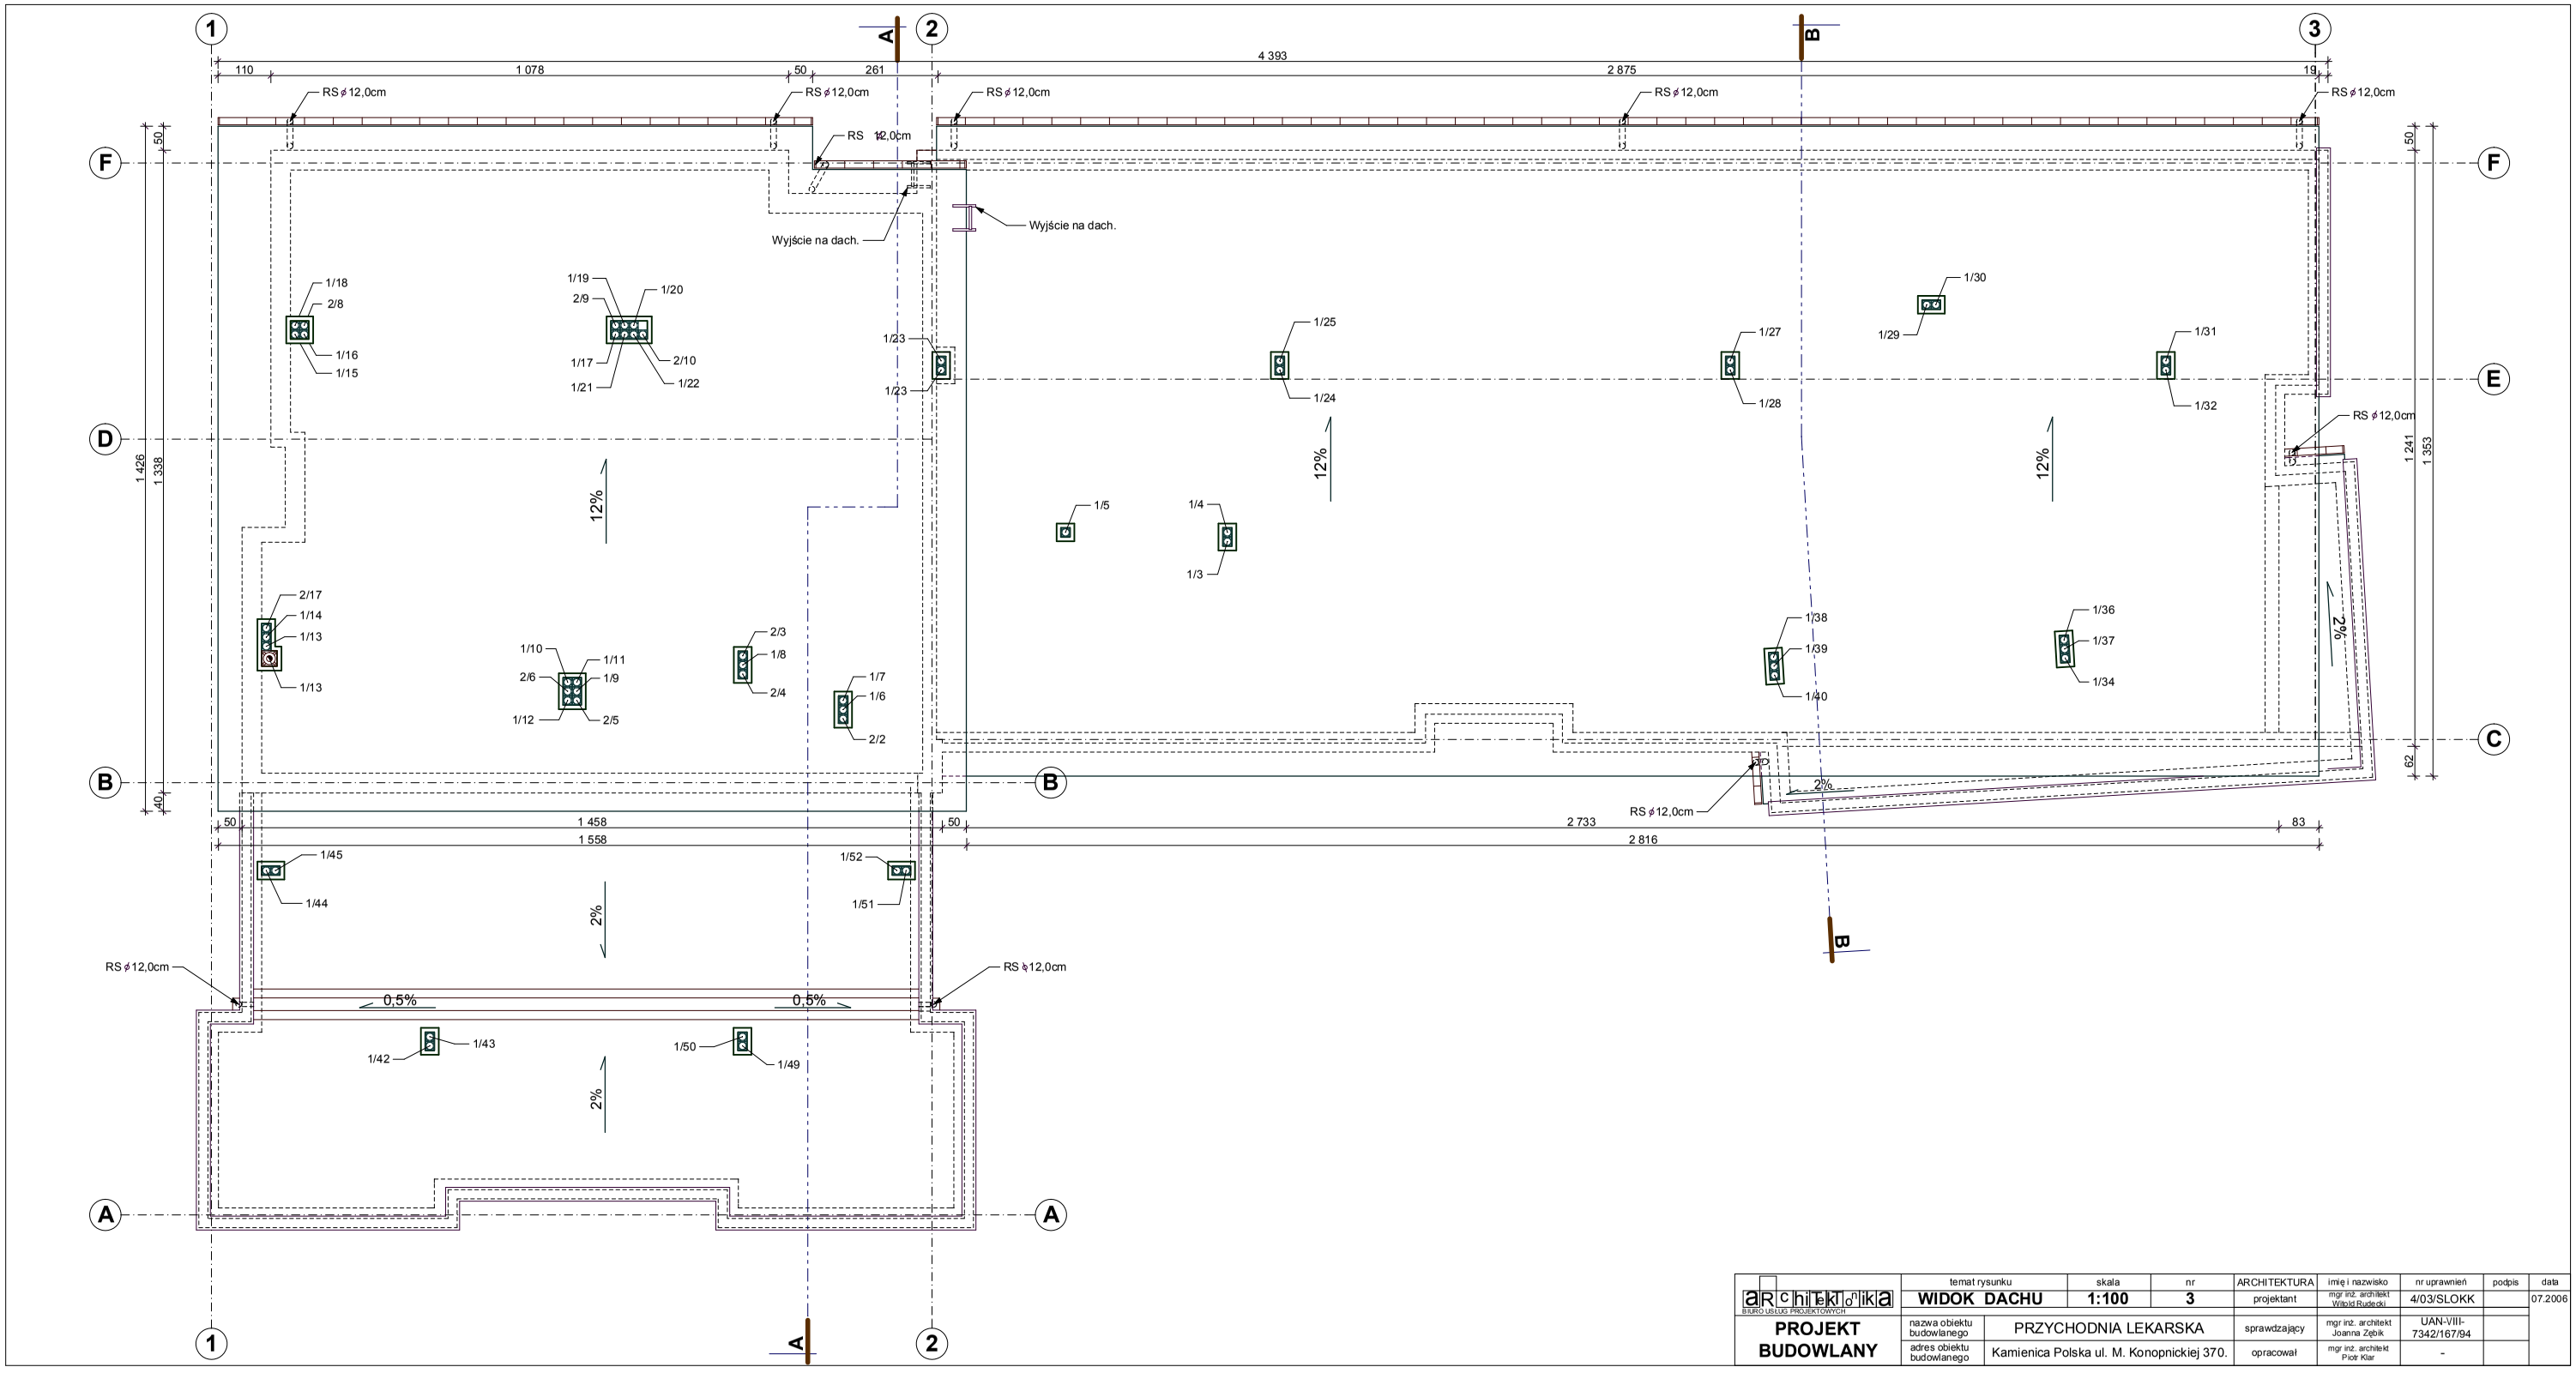

architektonika BIURO USŁUG PROJEKTOWYCH	temat rysunku	skala	nr	ARCHITEKTURA	imię i nazwisko	nr uprawnień	podpis	data
	WIDOK DACHU	**1:100**	**3**	projektant	mgr inż. architekt Witold Rudecki	4/03/SLOKK		07.2006
PROJEKT BUDOWLANY	nazwa obiektu budowlanego	PRZYCHODNIA LEKARSKA		sprawdzający	mgr inż. architekt Joanna Zębik	UAN-VIII-7342/167/94		
	adres obiektu budowlanego	Kamienica Polska ul. M. Konopnickiej 370.		opracował	mgr inż. architekt Piotr Klar	-		