


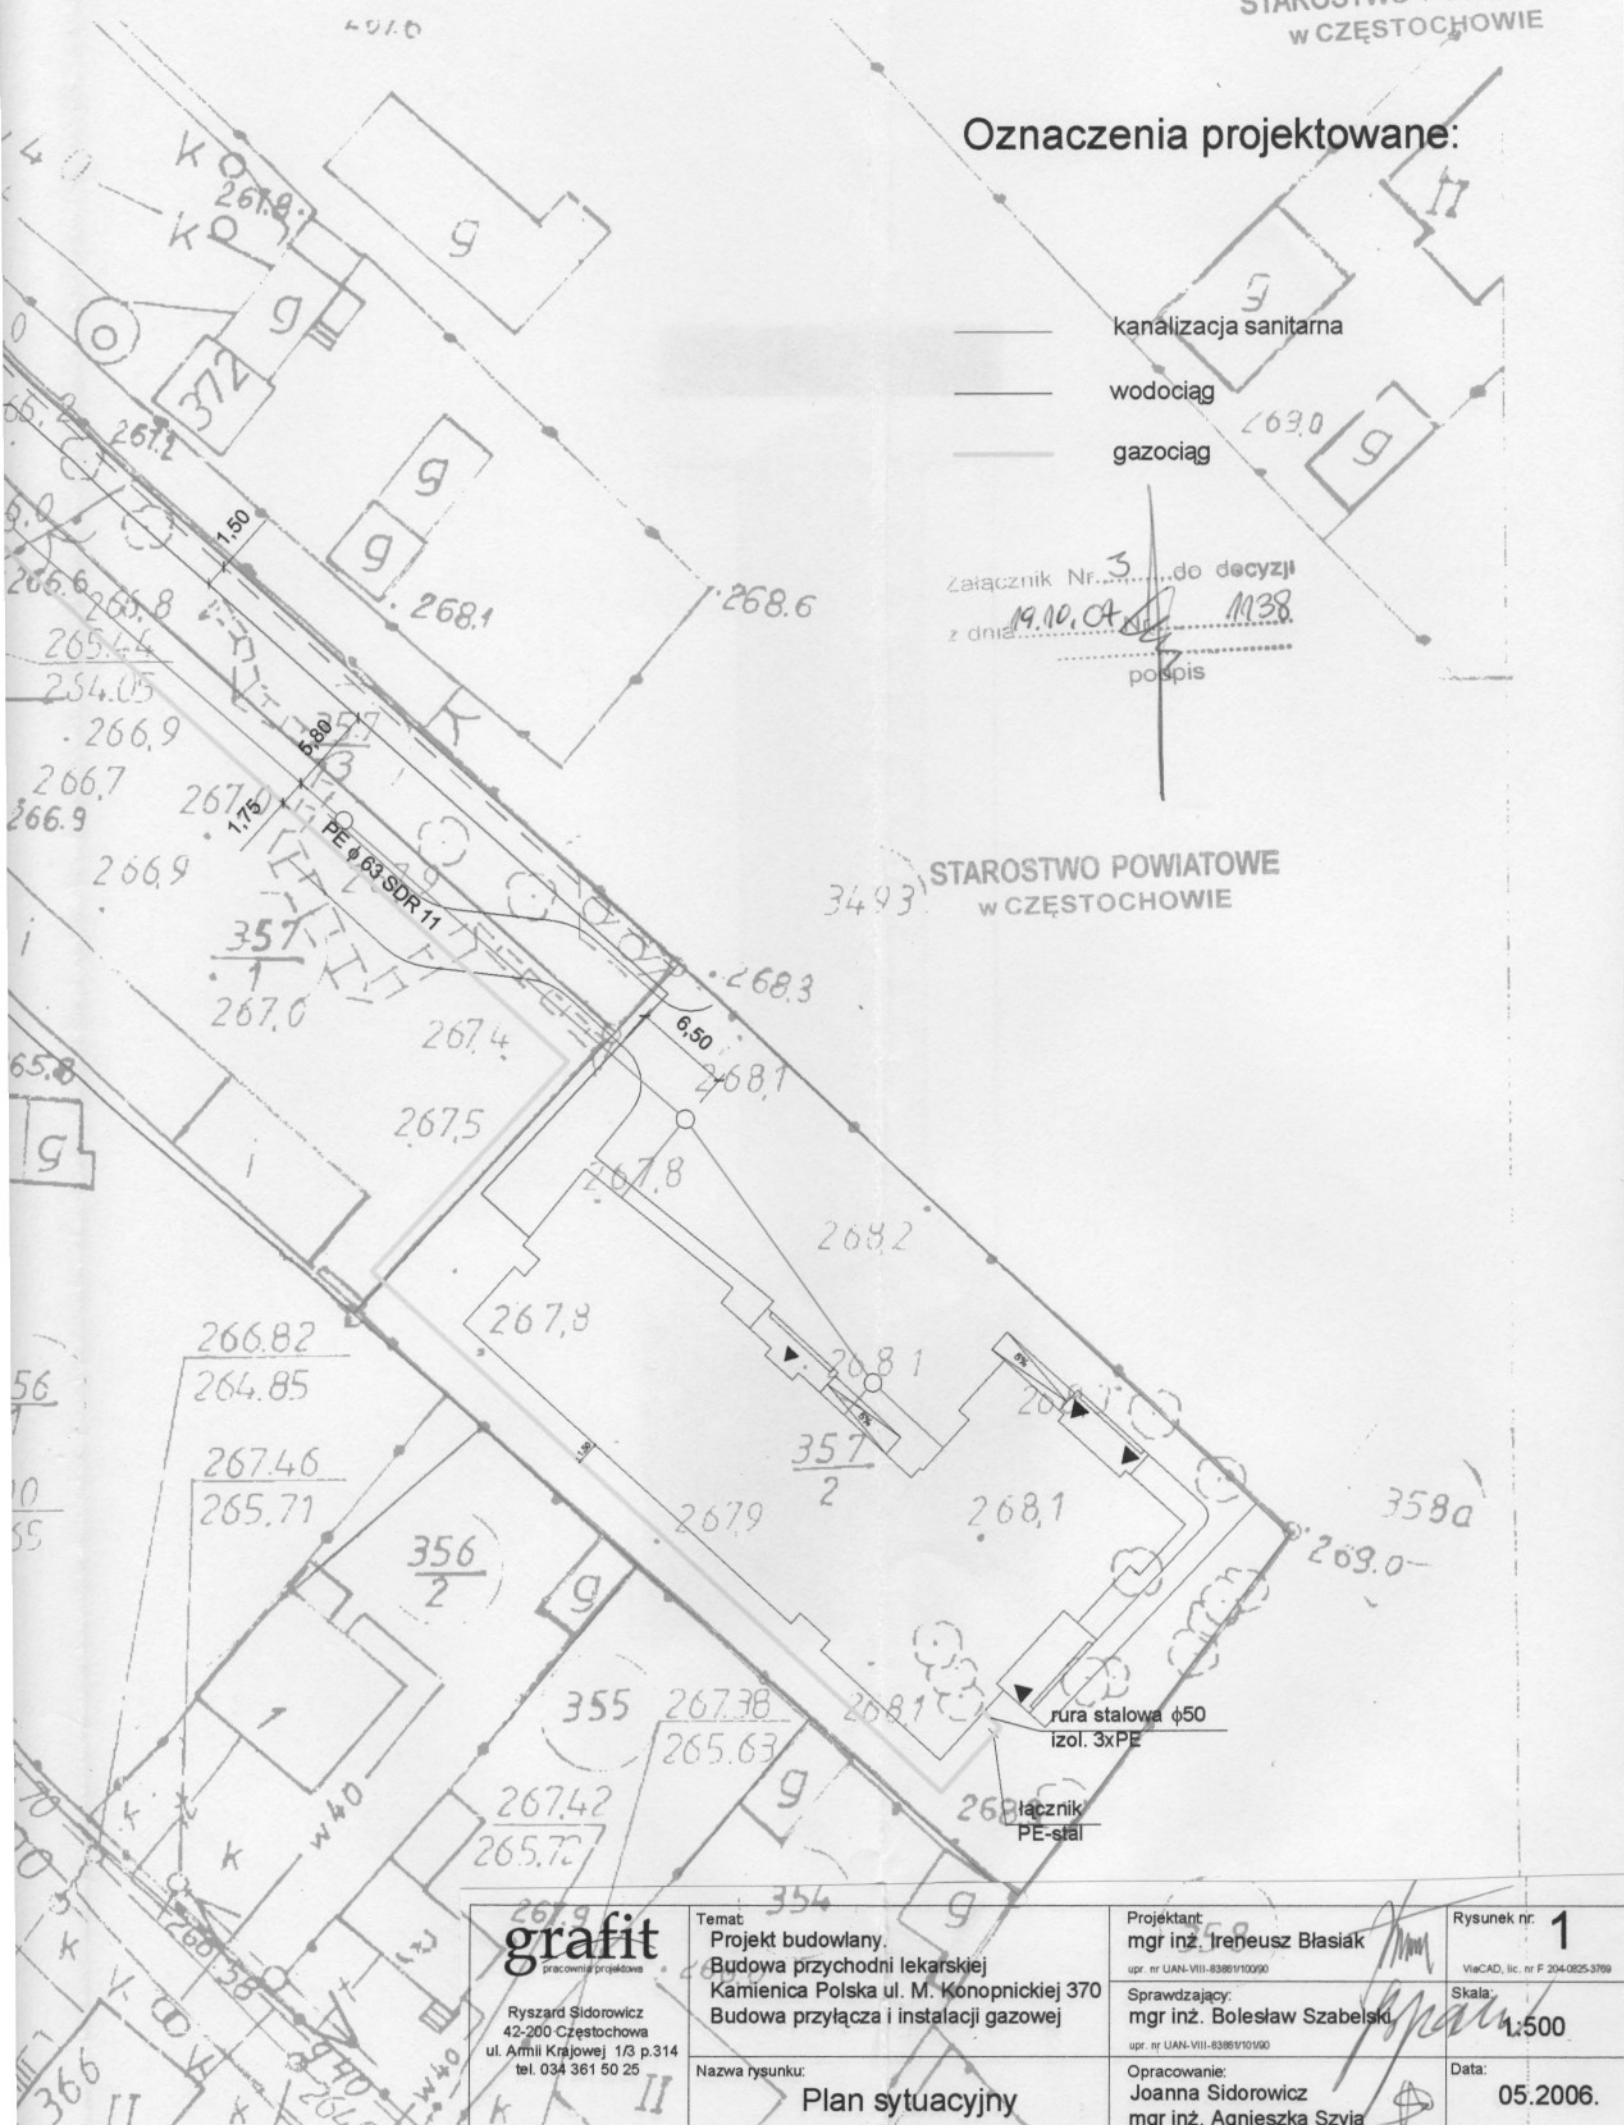


Oznaczenia projektowane:

-  kanalizacja sanitarna
-  wodociąg
-  gazociąg

Załącznik Nr. 3 do decyzji
z dnia 19.10.04 1138
_____ podpis

3493 STAROSTWO POWIATOWE
W CZĘSTOCHOWIE



<p>grafit pracownia projektowa</p> <p>Ryszard Sidorowicz 42-200 Częstochowa ul. Armii Krajowej 1/3 p.314 tel. 034 361 50 25</p>	<p>Temat: Projekt budowlany. Budowa przychodni lekarskiej Kamienica Polska ul. M. Konopnickiej 370 Budowa przyłącza i instalacji gazowej</p>	<p>Projektant: mgr inż. Ireneusz Błasiak</p> <p>upr. nr UAN-VIII-8386/10090</p>	<p>Rysunek nr. 1</p> <p>ViaCAD, lic. nr F 204-0825-3769</p>
	<p>Nazwa rysunku: Plan sytuacyjny</p>	<p>Sprawdzający: mgr inż. Bolesław Szabelski</p> <p>upr. nr UAN-VIII-8386/10190</p>	<p>Skala: 1:500</p>

