


Słup S1
Scale 1 : 20

Poz.	Stal		Długość (mm)	Liczba			Długość łączna (m)	
	∅	#		w elemencie	elementów	ogółem	A-I	A-IIIIN
	A-I	A-IIIIN					∅ 6	# 12
2		12	2840	8	1	8		22,72
4	6		2350	15	1	15	35,25	
Długość wg średnic (m)							35,25	22,72
Masa 1 m pręta (kg/m)							0,22	0,89
Masa łączna wg średnic (kg)							7,83	20,18
Masa łączna wg gatunku stali (kg)							7,83	20,18
Ogółem (kg)								28,00

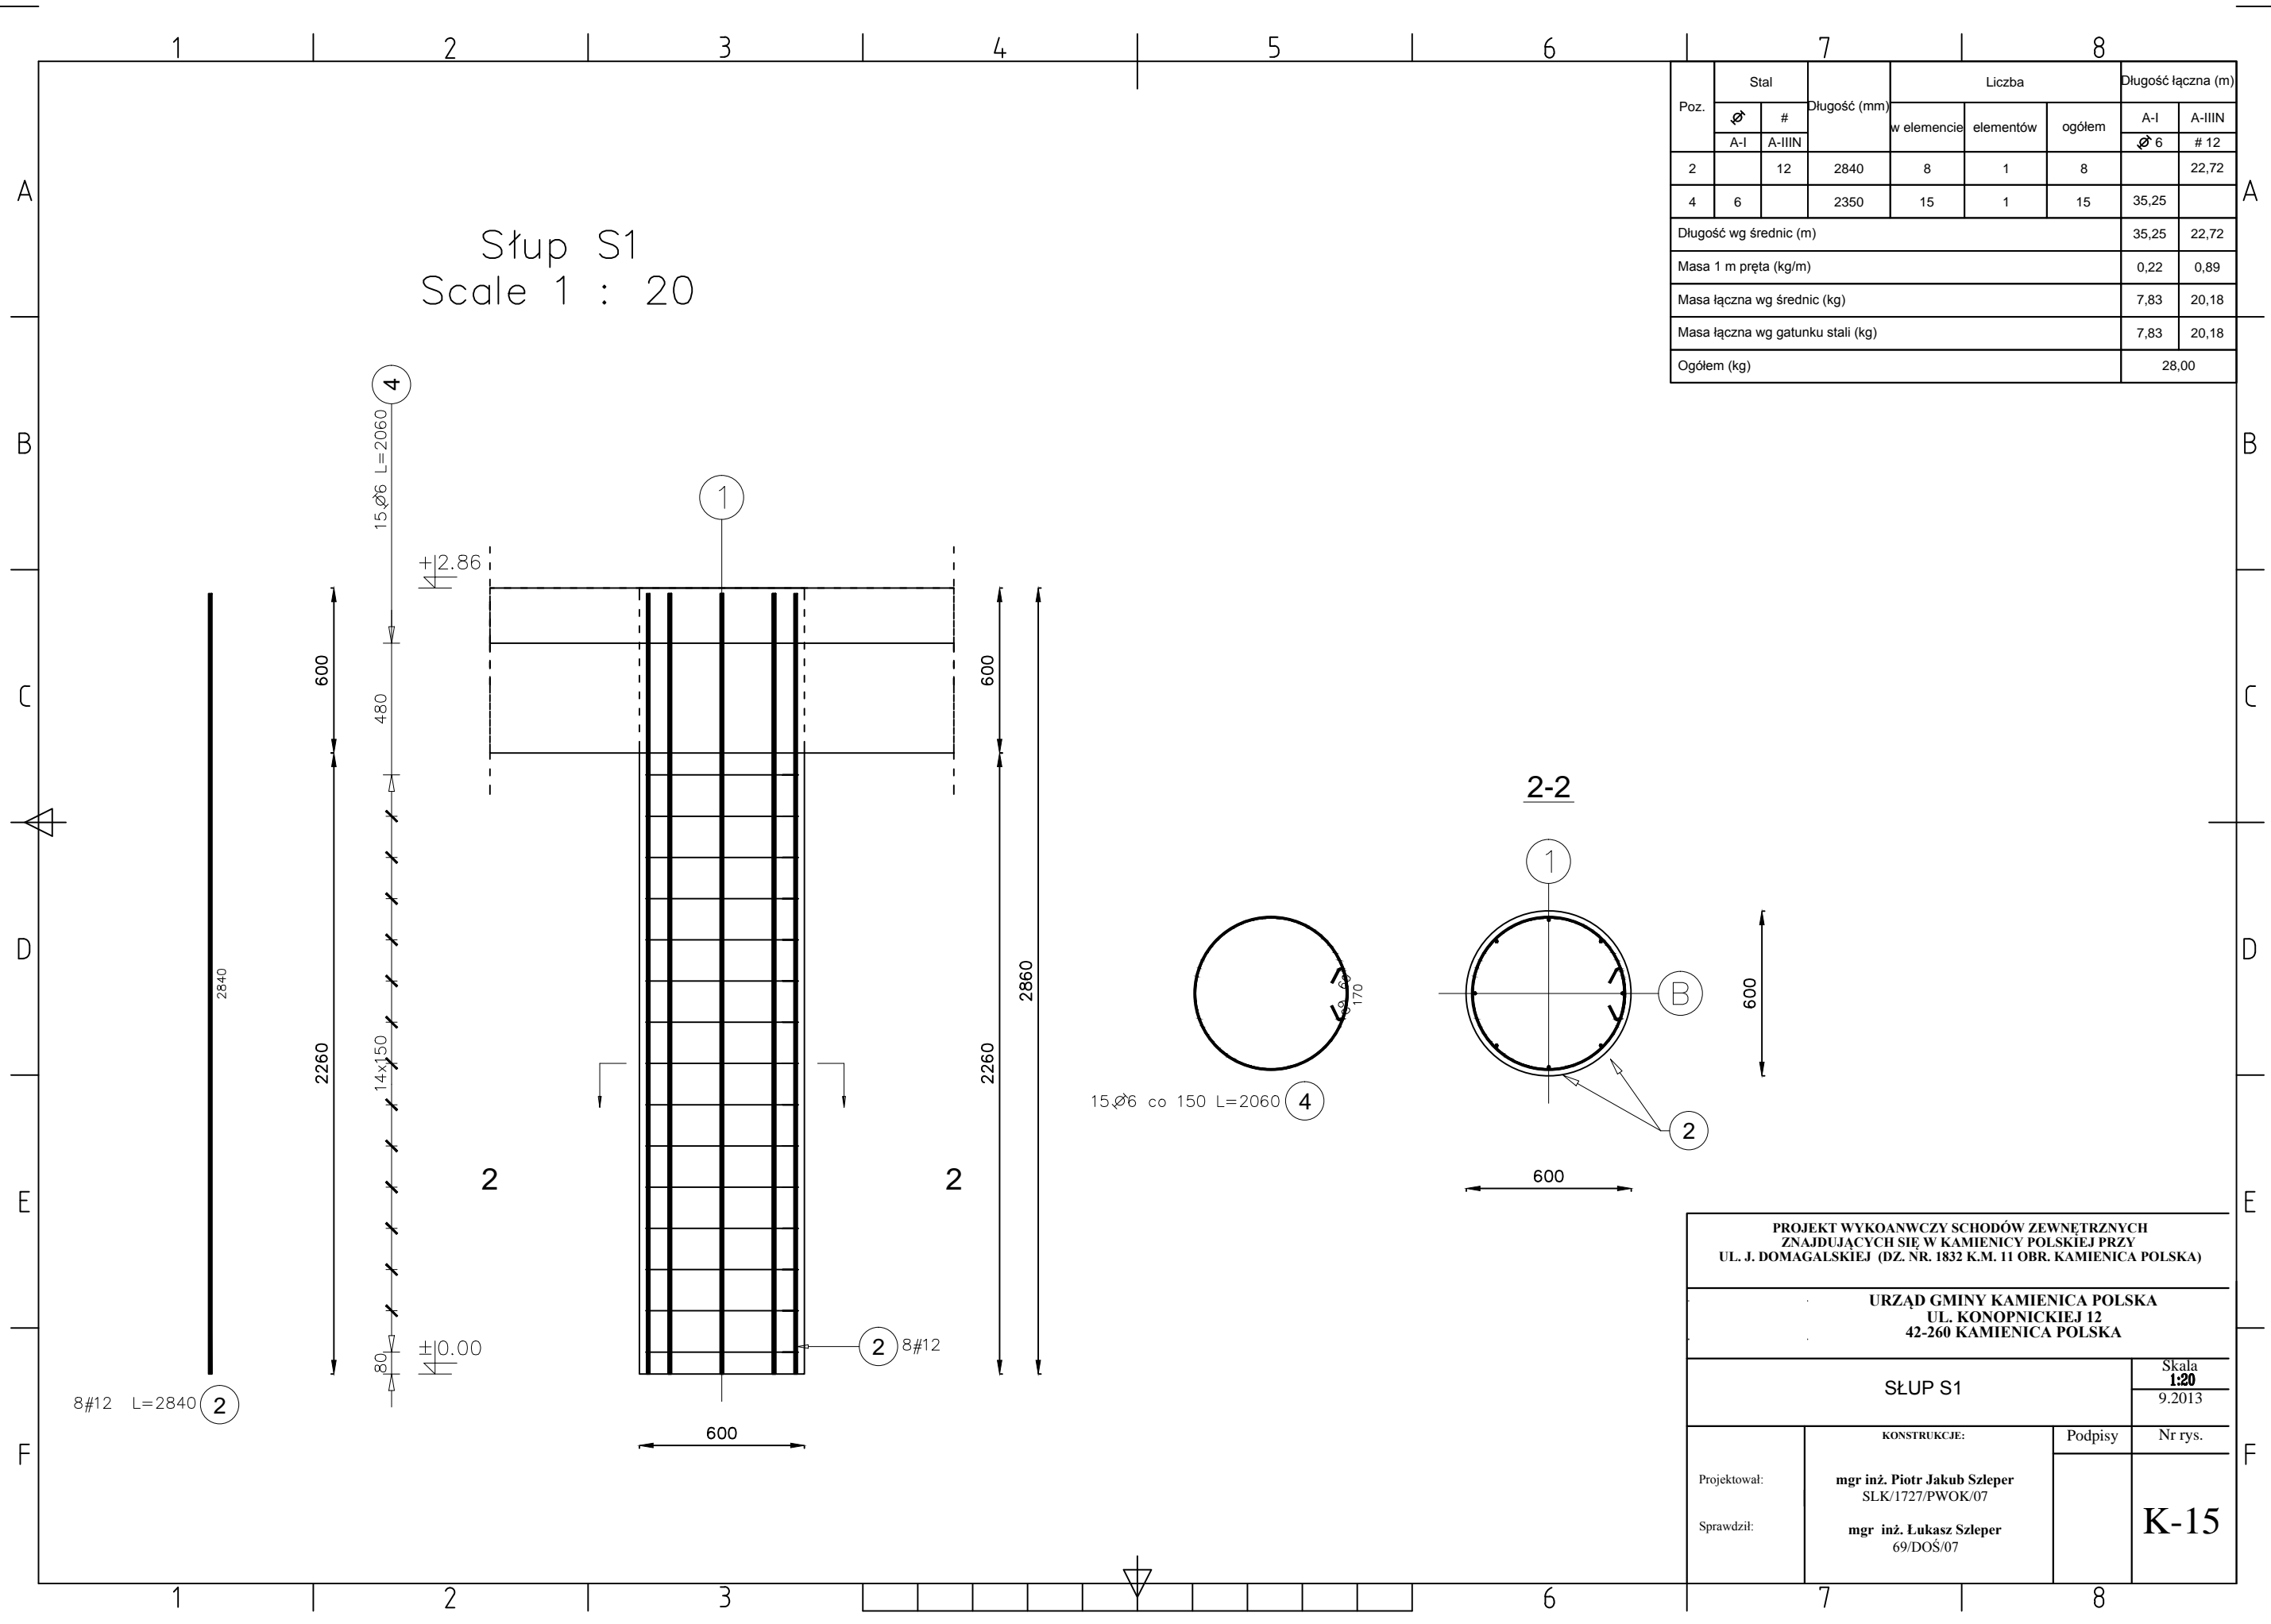

PROJEKT WYKOŃCZONY SCHODÓW ZEWNĘTRZNYCH
ZNAJDUJĄCYCH SIĘ W KAMIENICY POLSKIEJ PRZY
UL. J. DOMAGALSKIEJ (DZ. NR. 1832 K.M. 11 OBR. KAMIENICA POLSKA)

URZĄD GMINY KAMIENICA POLSKA
UL. KONOPNICKIEJ 12
42-260 KAMIENICA POLSKA

SŁUP S1

Skala
1:20
9.2013

KONSTRUKCJE: Podpisy

Nr rys.

Projektował: **mgr inż. Piotr Jakub Szeleper**
SLK/1727/PWOK/07

Sprawdził: **mgr inż. Łukasz Szeleper**
69/DOS/07

K-15