



STOPA F1

Liczba elementów : 1

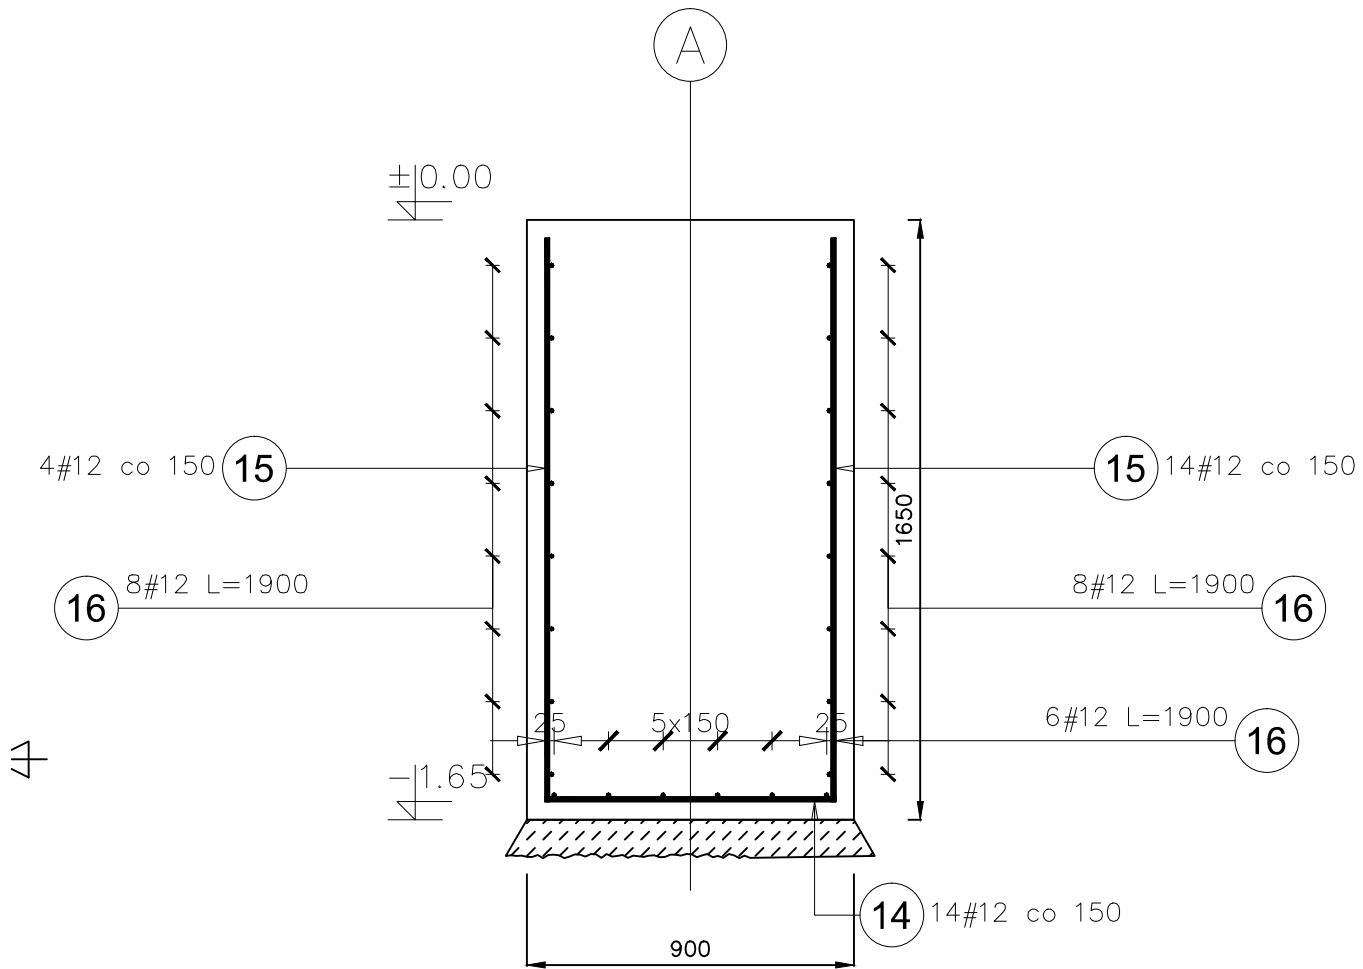

STOPA F4

Liczba elementów : 1

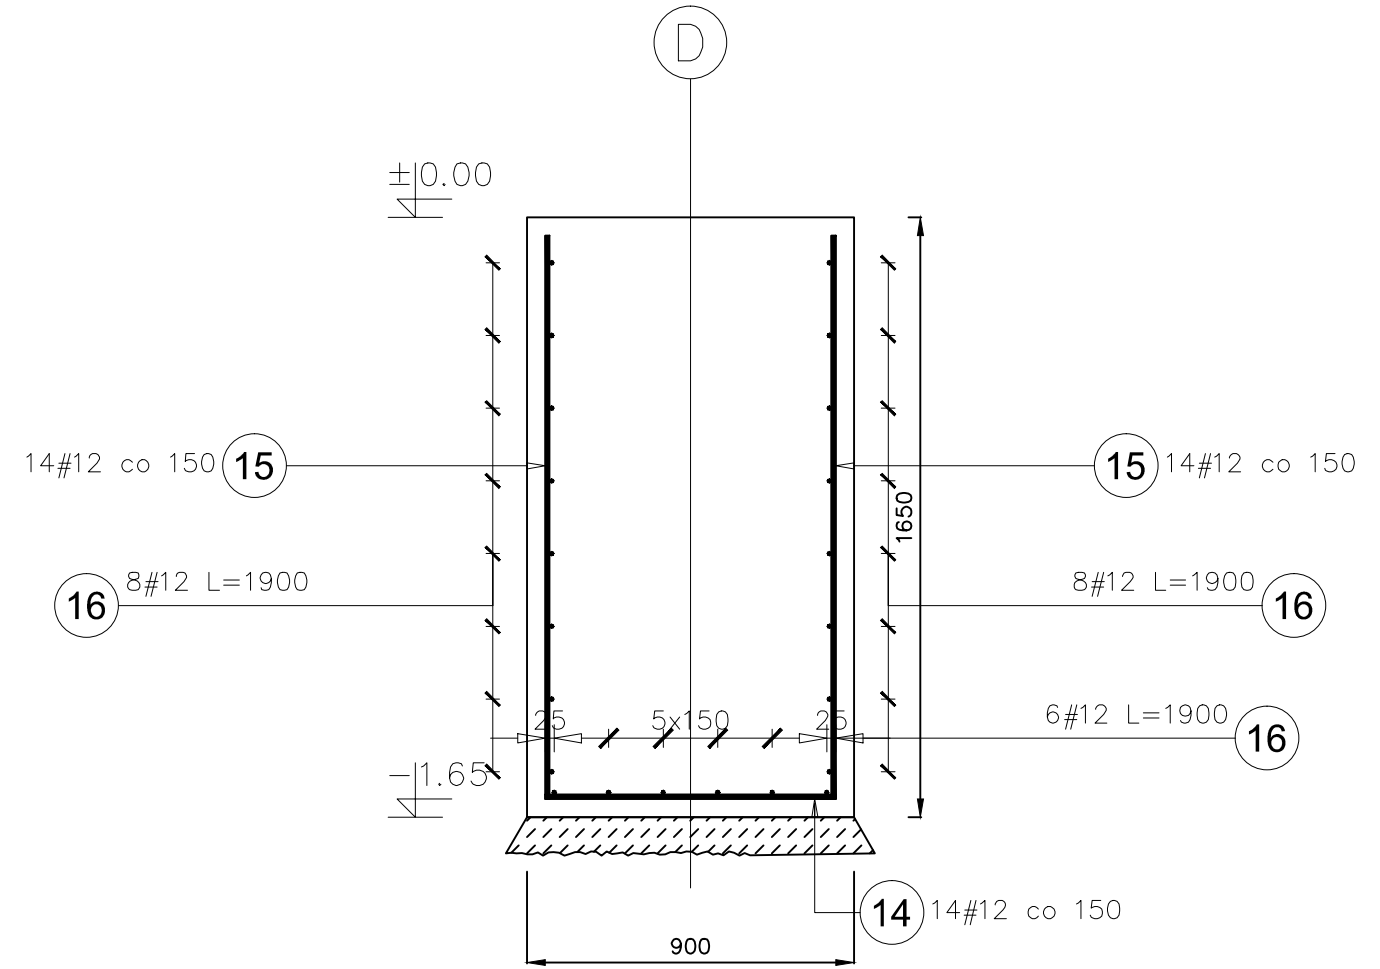

Poz.	Stal		Liczba			Długość łączna (m)
	#	Długość (mm)	w elemencie	elementów	ogółem	
14	12	800	28	1	28	22,40
15	12	1550	56	1	56	86,80
16	12	1900	44	1	44	83,60
Długość wg średnic (m)						192,80
Masa 1 m pręta (kg/m)						0,89
Masa łączna wg średnic (kg)						171,21
Masa łączna wg gatunku stali (kg)						171,21
Ogółem (kg)						171,21

PROJEKT WYKOŃCZONY SCHODÓW ZEWNĘTRZNYCH
ZNAJDUJĄCYCH SIĘ W KAMIENICY POLSKIEJ PRZY
UL. J. DOMAGALSKIEJ (DZ. NR. 1832 K.M. 11 OBR. KAMIENICA POLSKA)

URZĄD GMINY KAMIENICA POLSKA
UL. KONOPNICKIEJ 12
42-260 KAMIENICA POLSKA

STOPA F1 F4

Skala
1:20
9.2013

KONSTRUKCJE: Podpisy

Projektował: mgr inż. Piotr Jakub Szleper
SLK/1727/PWOK/07

Sprawdził: mgr inż. Łukasz Szleper
69/DOS/07

Nr rys.

K-16