


# Belka B1

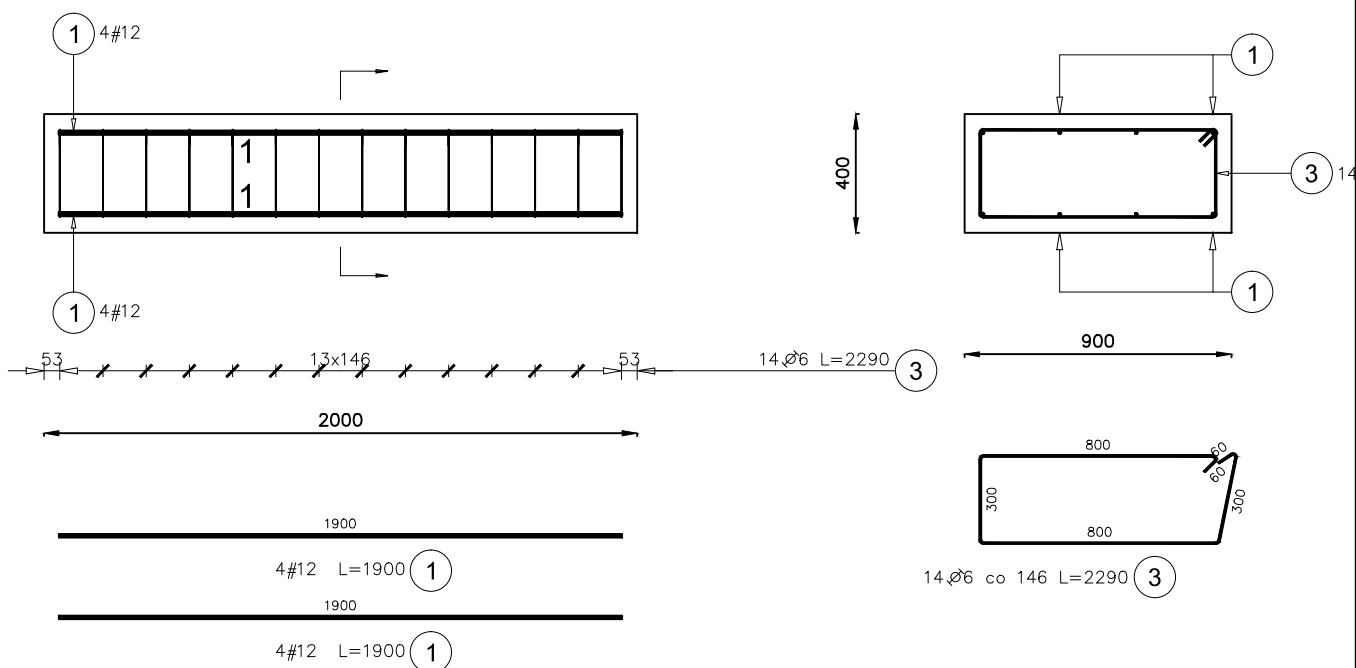

Poz.	Stal		Długość (mm)	Liczba			Długość łączna (m)	
	Ø	#		w elemencie	elementów	ogółem	A-I	A-IIIIN
							Ø 6	# 12
1		12	1900	8	2	16		30,40
3	6		2290	14	2	28	64,12	
Długość wg średnic (m)							64,12	30,40
Masa 1 m pręta (kg/m)							0,22	0,89
Masa łączna wg średnic (kg)							14,23	27,00
Masa łączna wg gatunku stali (kg)							14,23	27,00
Ogółem (kg)							41,23	

PROJEKT WYKOANWCZY SCHODÓW ZEWNĘTRZNYCH  
ZNAJDUJĄCYCH SIĘ W KAMIENICY POLSKIEJ PRZY  
UL. J. DOMAGALSKIEJ (DZ. NR. 1832 K.M. 11 OBR. KAMIENICA POLSKA)

URZĄD GMINY KAMIENICA POLSKA  
UL. KONOPNICKIEJ 12  
42-260 KAMIENICA POLSKA

BELKA B1

Skala  
**1:25**  
9.2013

KONSTRUKCJE:		Podpisy	Nr rys.
Projektował:	<b>mgr inż. Piotr Jakub Szeper</b> SLK/1727/PWOK/07		
Sprawdził:	<b>mgr inż. Łukasz Szeper</b> 69/DOŚ/07		

**K-13**