
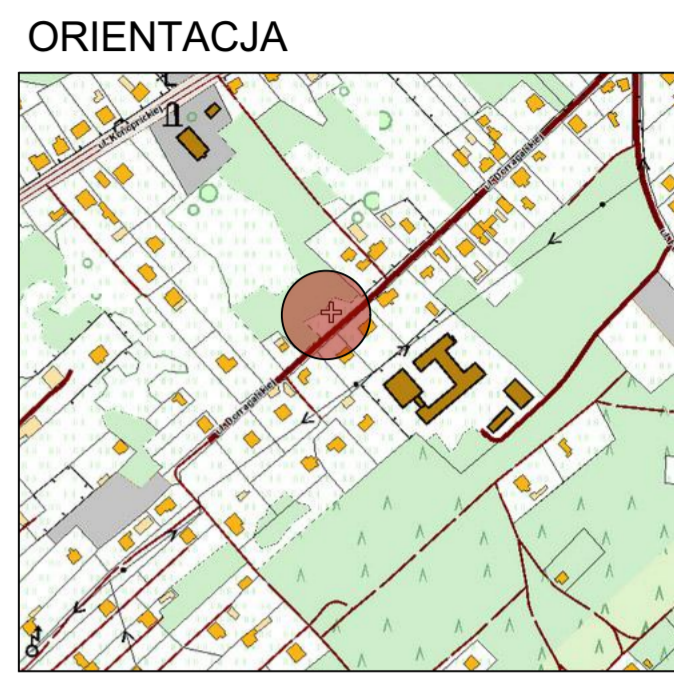


LEGENDA:
 PROJEKTOWANE SCHODY



MAPA DO CELÓW PROJEKTOWYCH
SKALA 1: 500 KERG 2907/2013
 woj. śląskie pow. częstochowski
 Jednostka ewidencyjna: 240404_2 Kamienica Polska
 Obręb: 0001 Kamienica Polska
 Działka nr 1830/2, 1831, 1832 k.m 11
 Kamienica Polska
 Układ współrzędnych prostokątnych 2000 (18)
 Poziom odniesienia Kronsztadt 86
 Mapa zasadnicza 6.139.30.25.2.4
 Układ współrzędnych prostokątnych 1965 (5)
 Poziom odniesienia Kronsztadt 86
 Mapa zasadnicza 521.222.212

Granice działek wkreślono kolorem zielonym.
 Granice ewidencyjne działek wniesiono na podstawie operatów 521.222.850, 521.222.983, 521.222.1074 oraz mapy ewidencyjnej gruntów

Legenda
 U/UA,US - teren usług, obiektów administracji, sportu i rekreacji

Mapę wykonał geodeta uprawniony Wojciech Kidawa
 nr. uprawnień 7048 zakres 1,2,3
 Data wykonania 18.09.2013 r.

GEODETA UPRAWNIONY
 Wojciech Kidawa
 Zaświadczenie nr 7048
 ul. M. Konopnickiej 324/42-260 Kamienica Polska
 tel. 34 327 82 18, 607 981-950
 NIP 573-105-10-55

STAROSTA CZĘSTOCHOWSKI
 Powiatowy Ośrodek Dokumentacji Geodezyjnej i Kartograficznej
 W obszarze oznaczonym linią... dokonano aktualizacji treści mapy zasadniczej...
 Dokumenty z pomiaru i uzupełnienia... do zasobu powiatowego w dniu...
 i zaewidencjonowano pod nr...
 Niniejsza mapa może służyć do celów projektowych...
 Projektowane obiekty budowlane wymagające...
 pozwolenia na budowę podlegają wytyczeniu...
 i inwentaryzacji powykonawczej przez jednostki...
 uprawnione do wykonywania prac geodezyjnych
 Częstochowa dn. 30. WRZ 2013

STAROSTA CZĘSTOCHOWSKI
 POWIATOWY OŚRODEK DOKUMENTACJI GEODEZYJNEJ I KARTOGRAFICZNEJ
 Reprodukowanie, rozpowszechnianie i rozprowadzanie niniejszego dokumentu wymaga zezwolenia, o którym mowa w art. 10 ustawy z dnia 17 maja 1980 r. - Prawo geodezyjne i kartograficzne (Dz. U. z 2015 r. Nr 240, poz. 2027 z późn. zm.)
 30. WRZ 2013
 Częstochowa dn. 30.09.2013

Nie wyklucza się istnienia w terenie innych nie wytyczonych, nie objętych przez ustąpienie podziemnych, które nie były włączona do inwentaryzacji lub o których brak jest informacji w instytucjach branżowych.

x=915550
y=249150

x=5615650
y=6579750

PROJEKT BUDOWLANY SCHODÓW ZEWNĘTRZNYCH ZNAJDUJĄCYCH SIĘ W KAMIENICY POLSKIEJ PRZY UL. J. DOMAGALSKIEJ (DZ. NR. 1832 K.M. 11 OBR. KAMIENICA POLSKA)		Skala 1:50	
Zakład Usług Technicznych "ZUT" Piotr Szeleper 42-200 Częstochowa ul. Ikara 128 B		Urząd Gminy Kamienica Polska ul. Konopnickiej 12 42-260 Kamienica Polska Województwo śląskie	
PROJEKT ZAGOSPODROWANIA TERENU		Podpisy Nr rys. A-1	
Projektował:	mgr inż. Piotr Jakub Szeleper SLK/1727/PWOK/07	Sprawdził:	mgr inż. Lukasz Szeleper 69/DOŚ/07
ZUT			