
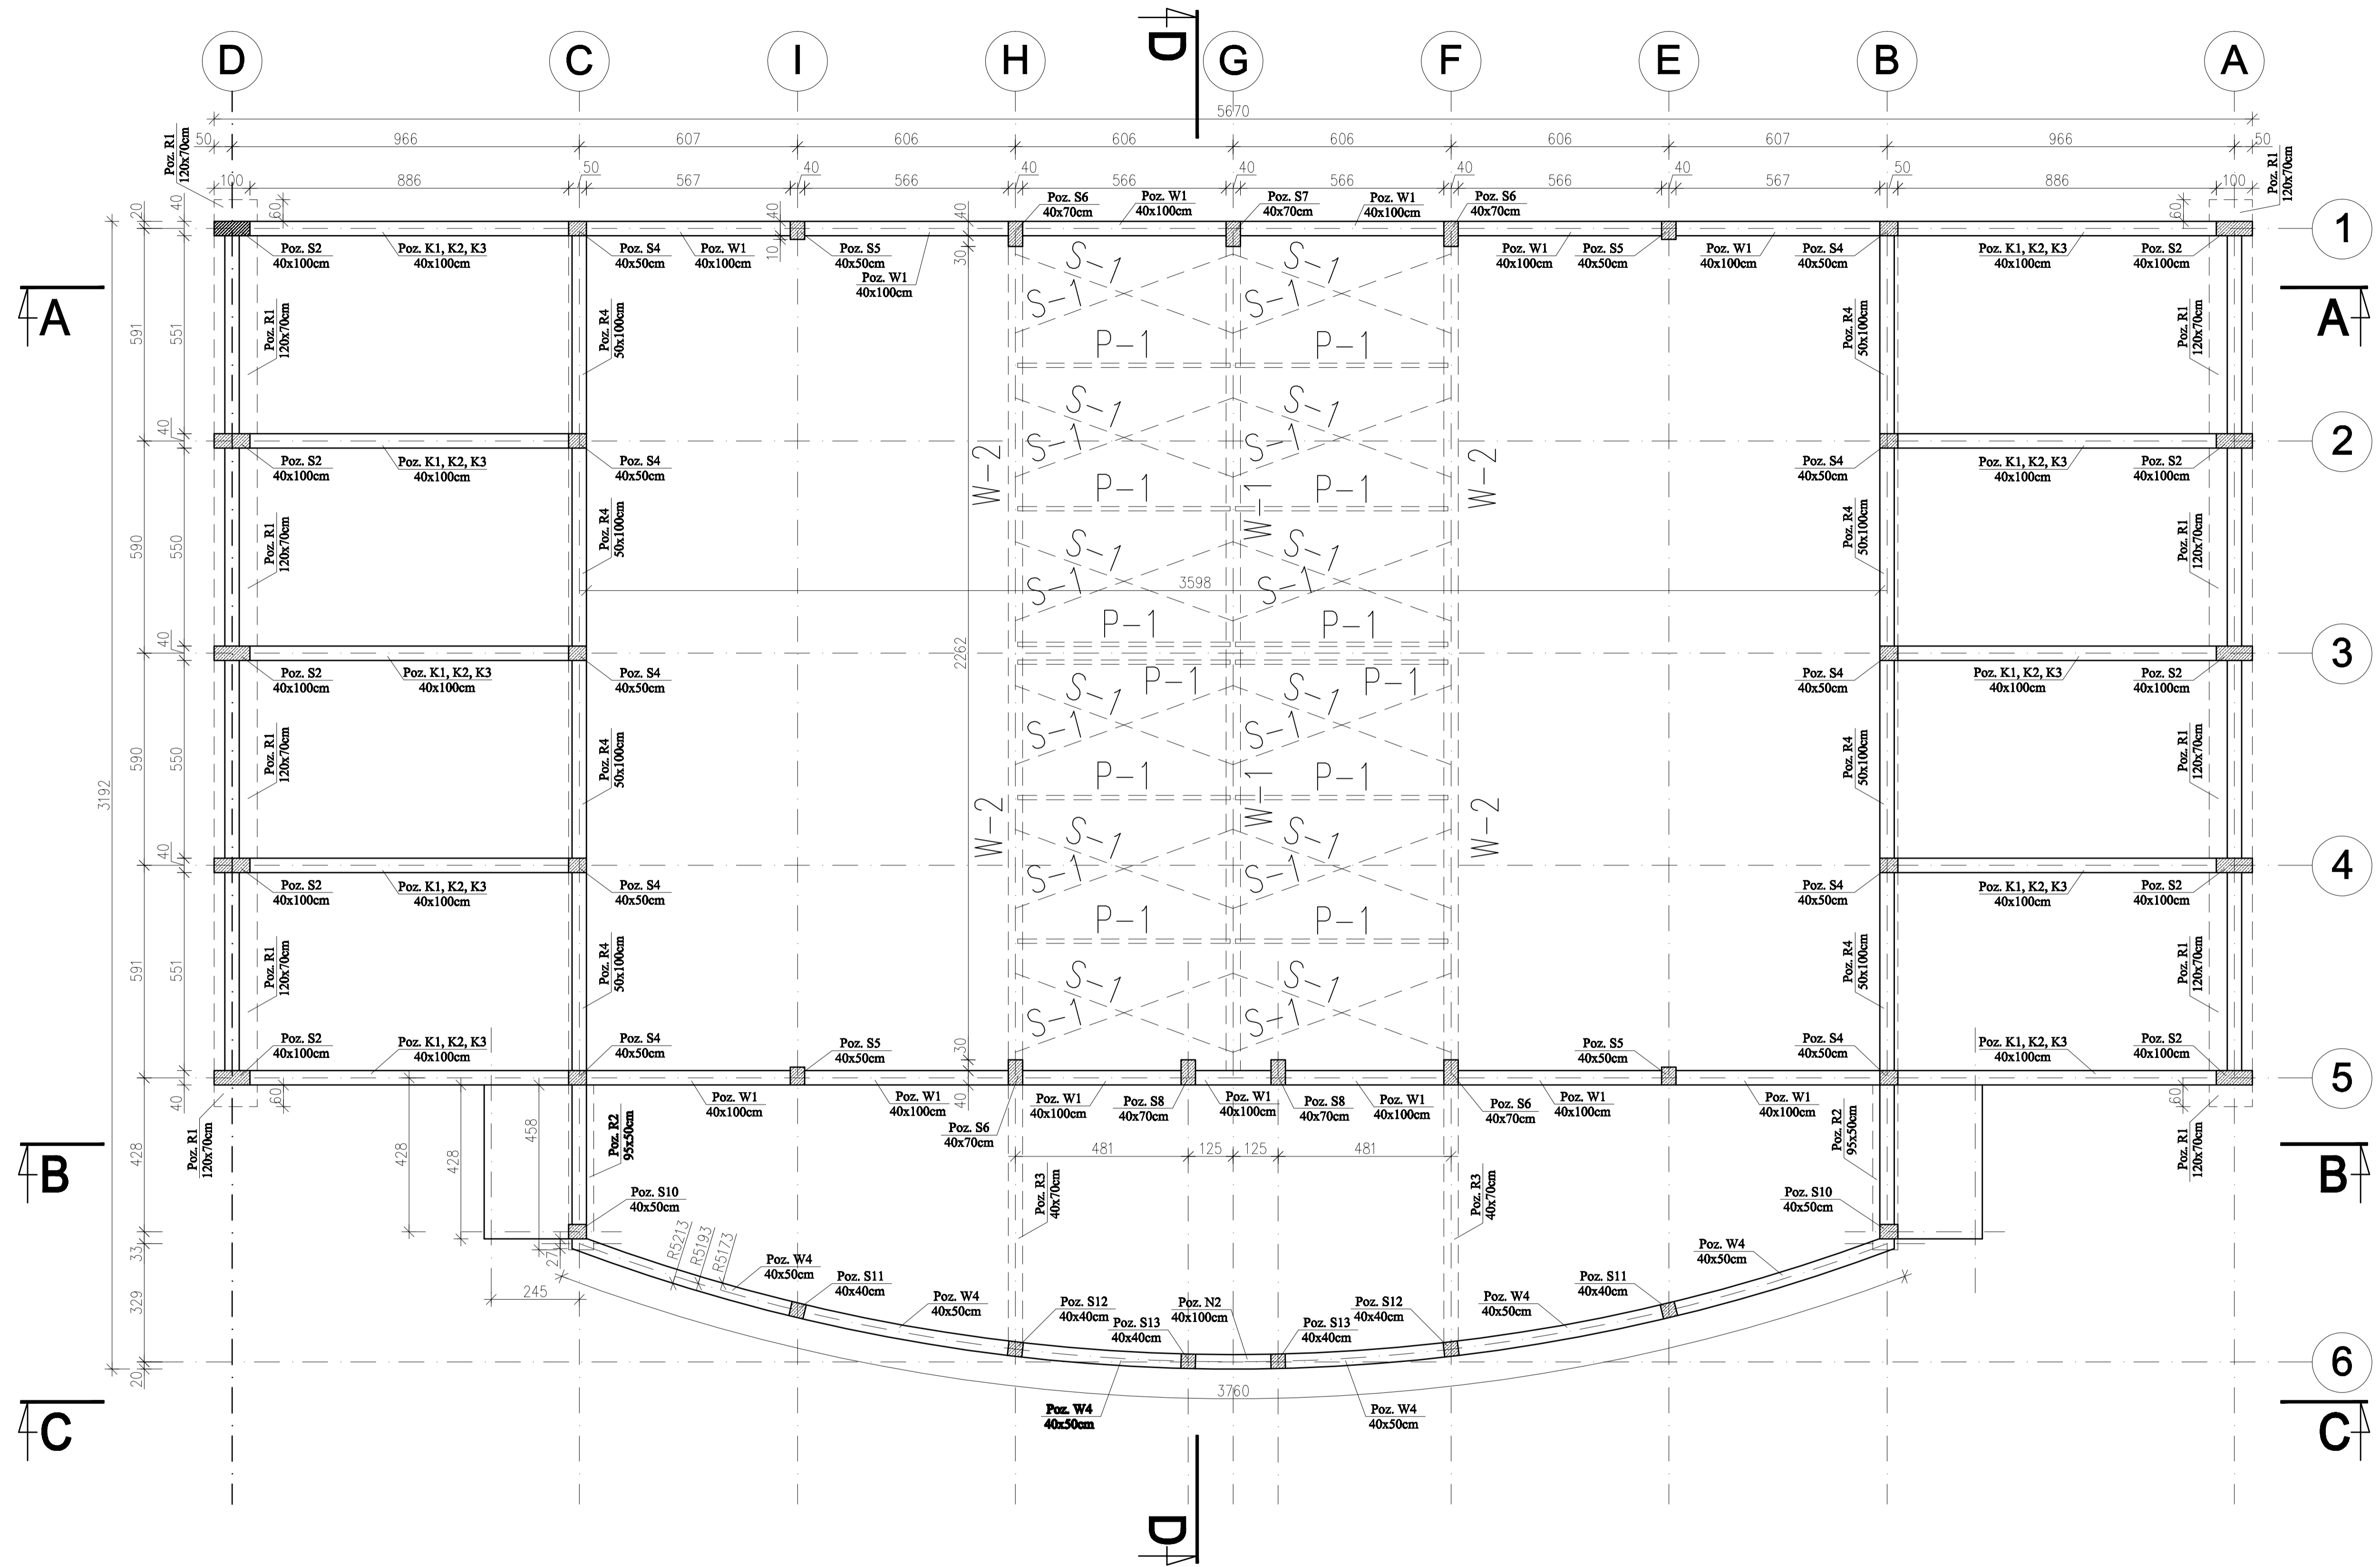


RZUT PARTERU

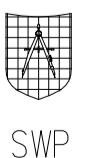

 SWP Sp. z o.o. 41-250 Czeladź ul. Francuska 4	Funkcja:	imię i nazwisko	Nr uprawnień	Podpis	
	Projektant:	mgr inż. Mieczysław Radomski	44/75/0p		
	Sprawdził:	mgr inż. Marian Kuśnierkiewicz	559/78		
	Opracował:	inż. Szymon Kita			
	Lokalizacja:	Kamienica Polska, ul. Konopnickiej 12, nr działek: 1832, 1830/2, 1831, 1829/4, 1865/1, 1961, 2361,2 k.m.11, obręb Kamienica Polska,			
	Nazwa projektu/obiekt:	Hala sportowa Kamienica Polska, ul. Konopnickiej 12			
Investor:	Współ. Gminy Kamienica Polska ul. Konopnickiej 12 42-260 Kamienica Polska				
Data:	maj 2009r.				
Nazwa rysunku:		Rzut parteru			
Faza projektu:		Projekt budowlany - zamienny			
Skala:		1:100			
Nr rysunku:		K-02			
Nr egz.:					
<small>Korzystanie z rozwiązań technicznych zawartych w niniejszym projekcie, w zakresie przekraczającym ustalenia umowy na opracowanie dokumentacji, wymaga pisemnego zezwolenia SWP Sp. z o.o.</small>					