




Poz. W1

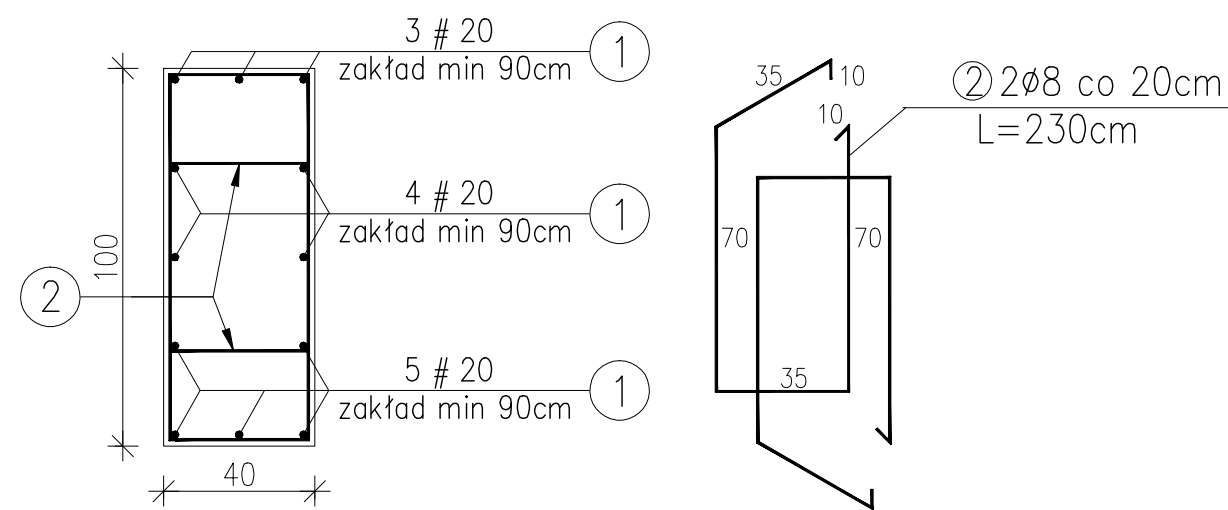


Poz. W2

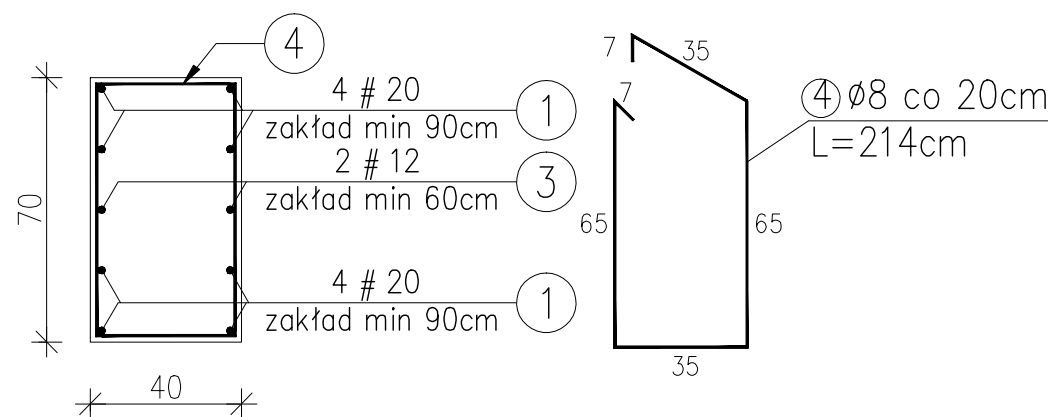


Poz. W5

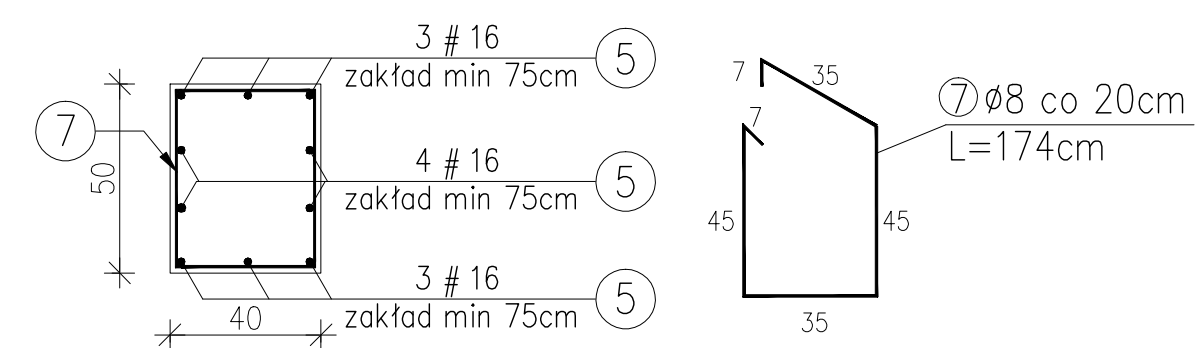


Poz. W3

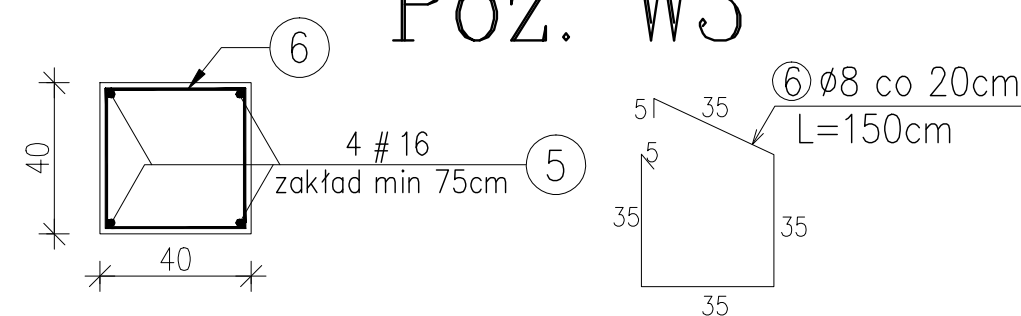


Poz. W4

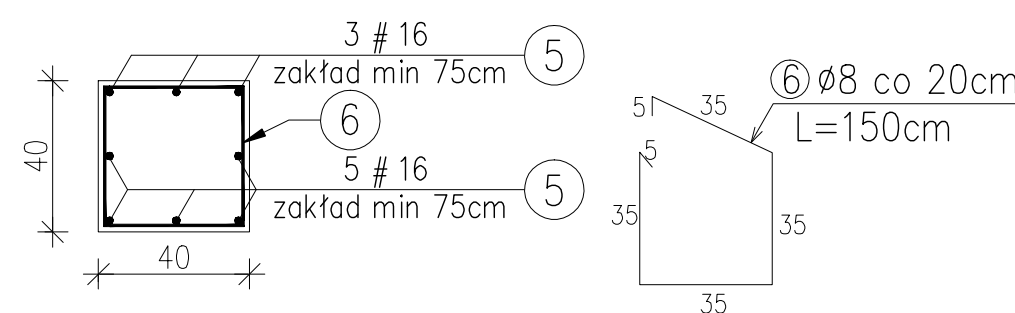

Poz. N2 x 1szt.

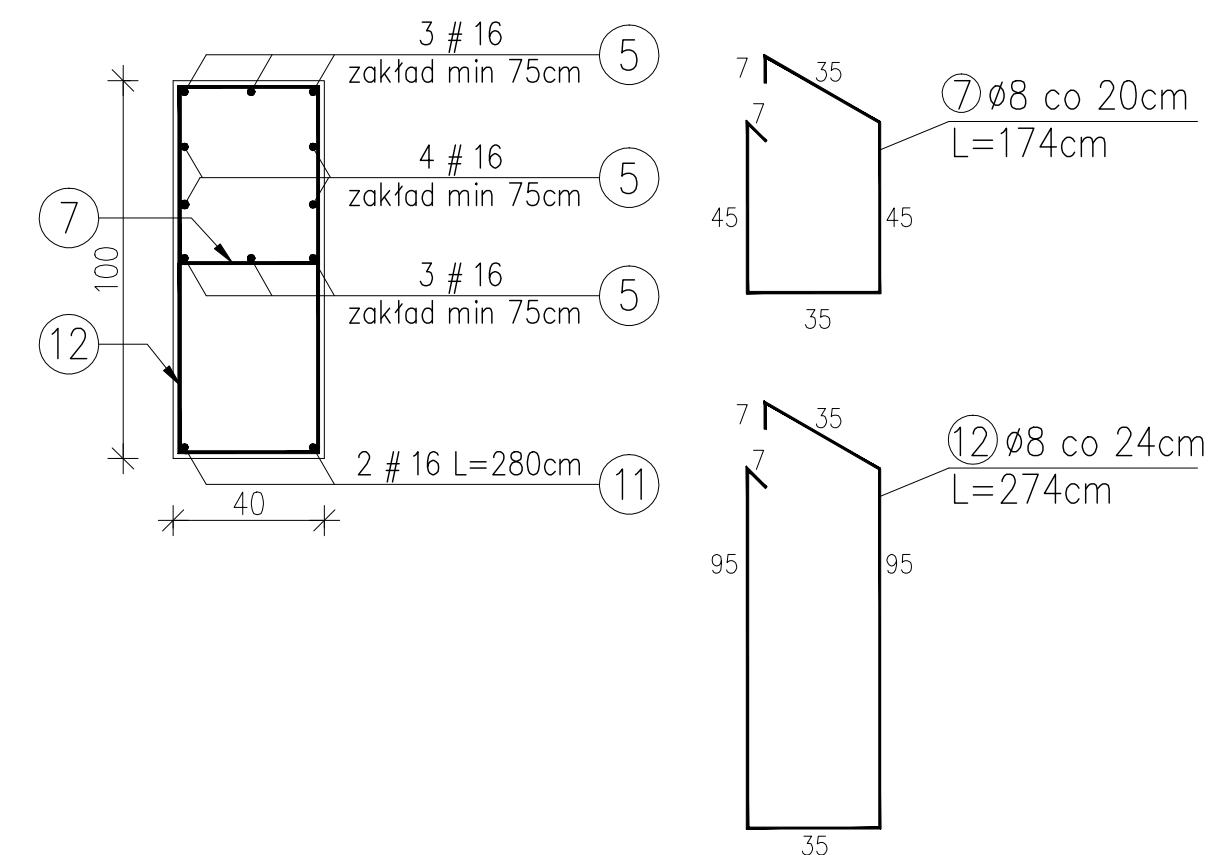

Poz. N1 x 1szt.

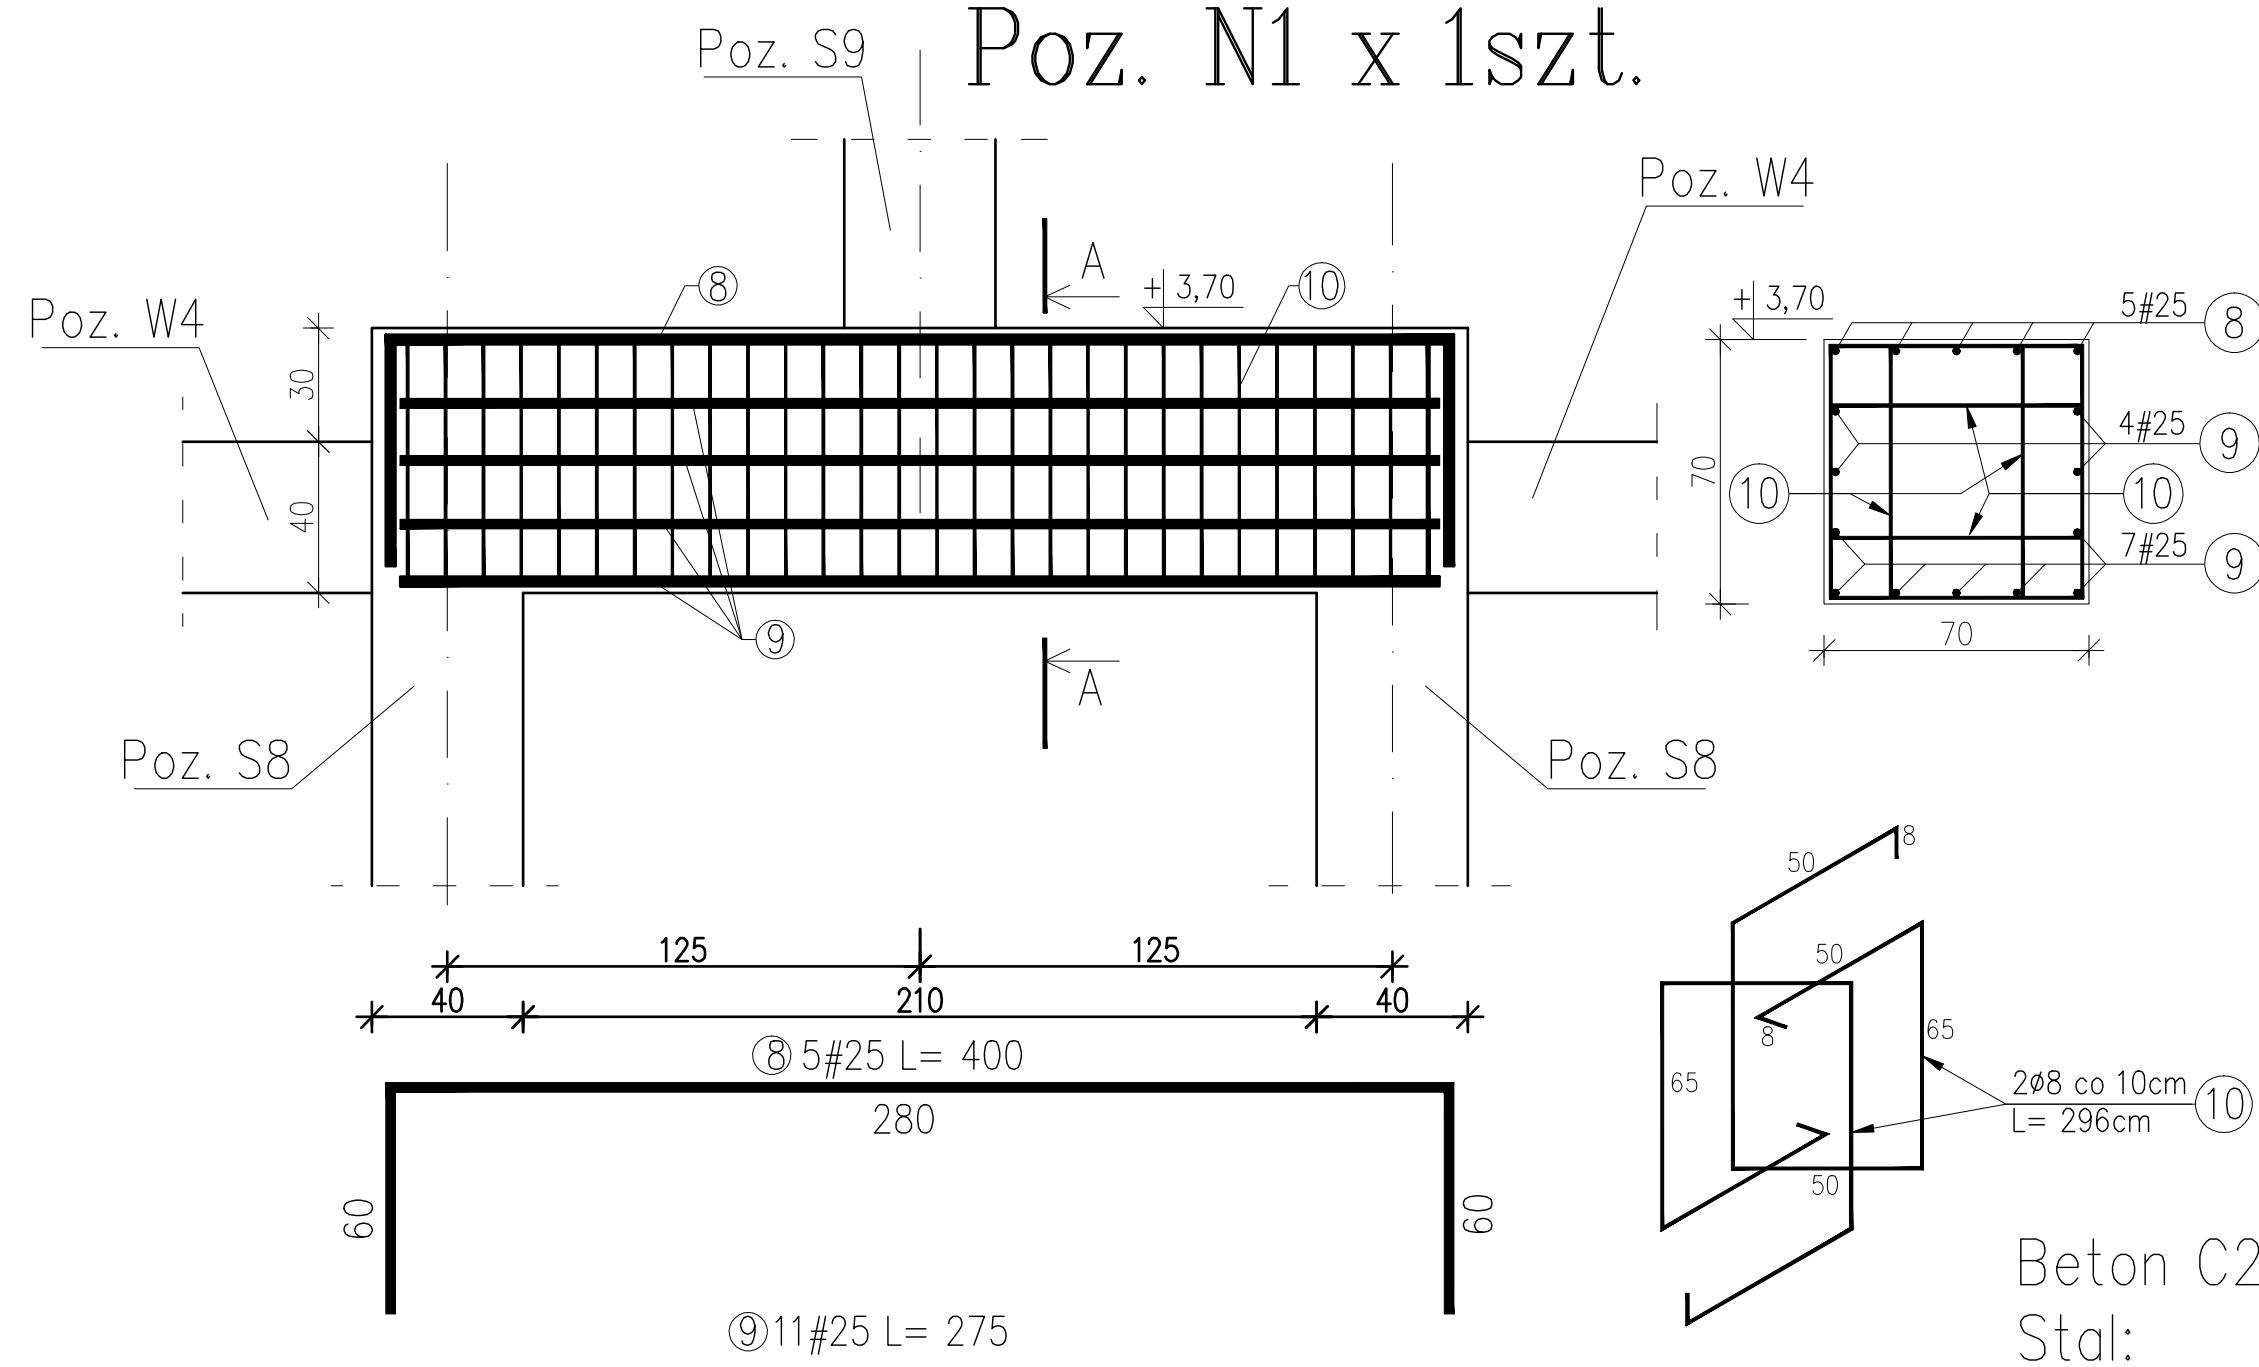

UWAGA:

- pręty nr 5 z poz. W4 i W5 łączyć na zakład min 75cm a następnie zespawać
- w przypadku łączenia prętów na długości należy stosować zakład zgodny z opisem pręta.
- pręty podłużne kotwić w słupach/belkach skrajnych min na długość zakładu, zgodny z opisem pręta
- pręty nr 5 z poz. W5 połączyć z prętami nr 5 z poz. N2 na zakład min 75cm a następnie zespawać

Beton C20/25 (B-25)

Stal:

– zbrojenie główne (#): AIIIIN – B500SP Epstal

– strzemiona (ø): AI – St3S

 SWP Sp. z o.o. 41-250 Czeladź ul. Francuska 4	Funkcja	Imię i nazwisko	Nr uprawnień	Podpis
	Projektował:	mgr inż. Mieczysław Radomski	44/75/Op	
	Sprawił:	mgr inż. Marian Kuśnierkiewicz	559/78	
	Opracował:	inż. Szymon Kita		
	Lokalizacja:	Kamienica Polska, ul. Konopnickiej 12, nr działek: 1832, 1830/2, 1831, 1829/4, 1865/1, 1961, 2361,2 k.m.11, obręb Kamienica Polska.		
Nazwa projektu/Obiekt:		Hala sportowa Kamienica Polska, ul. Konopnickiej 12		
Inwestor:	Wójt Gminy Kamienica Polska ul. Konopnickiej 12 42-260 Kamienica Polska			
Nazwa rysunku:		Wieżnice: poz od W1 do W5, N1 i N2		
Faza projektu:		Projekt budowlany – zamienny	Nr rysunku:	Nr egz.:
Data:	Skala:	1:20	K-14	
Korzystanie z rozwiązań technicznych zawartych w niniejszym projekcie, w zakresie przekraczającym ustalenia umowy na opracowanie dokumentacji, wymaga pisemnego zezwolenia SWP Sp. z o.o.				