

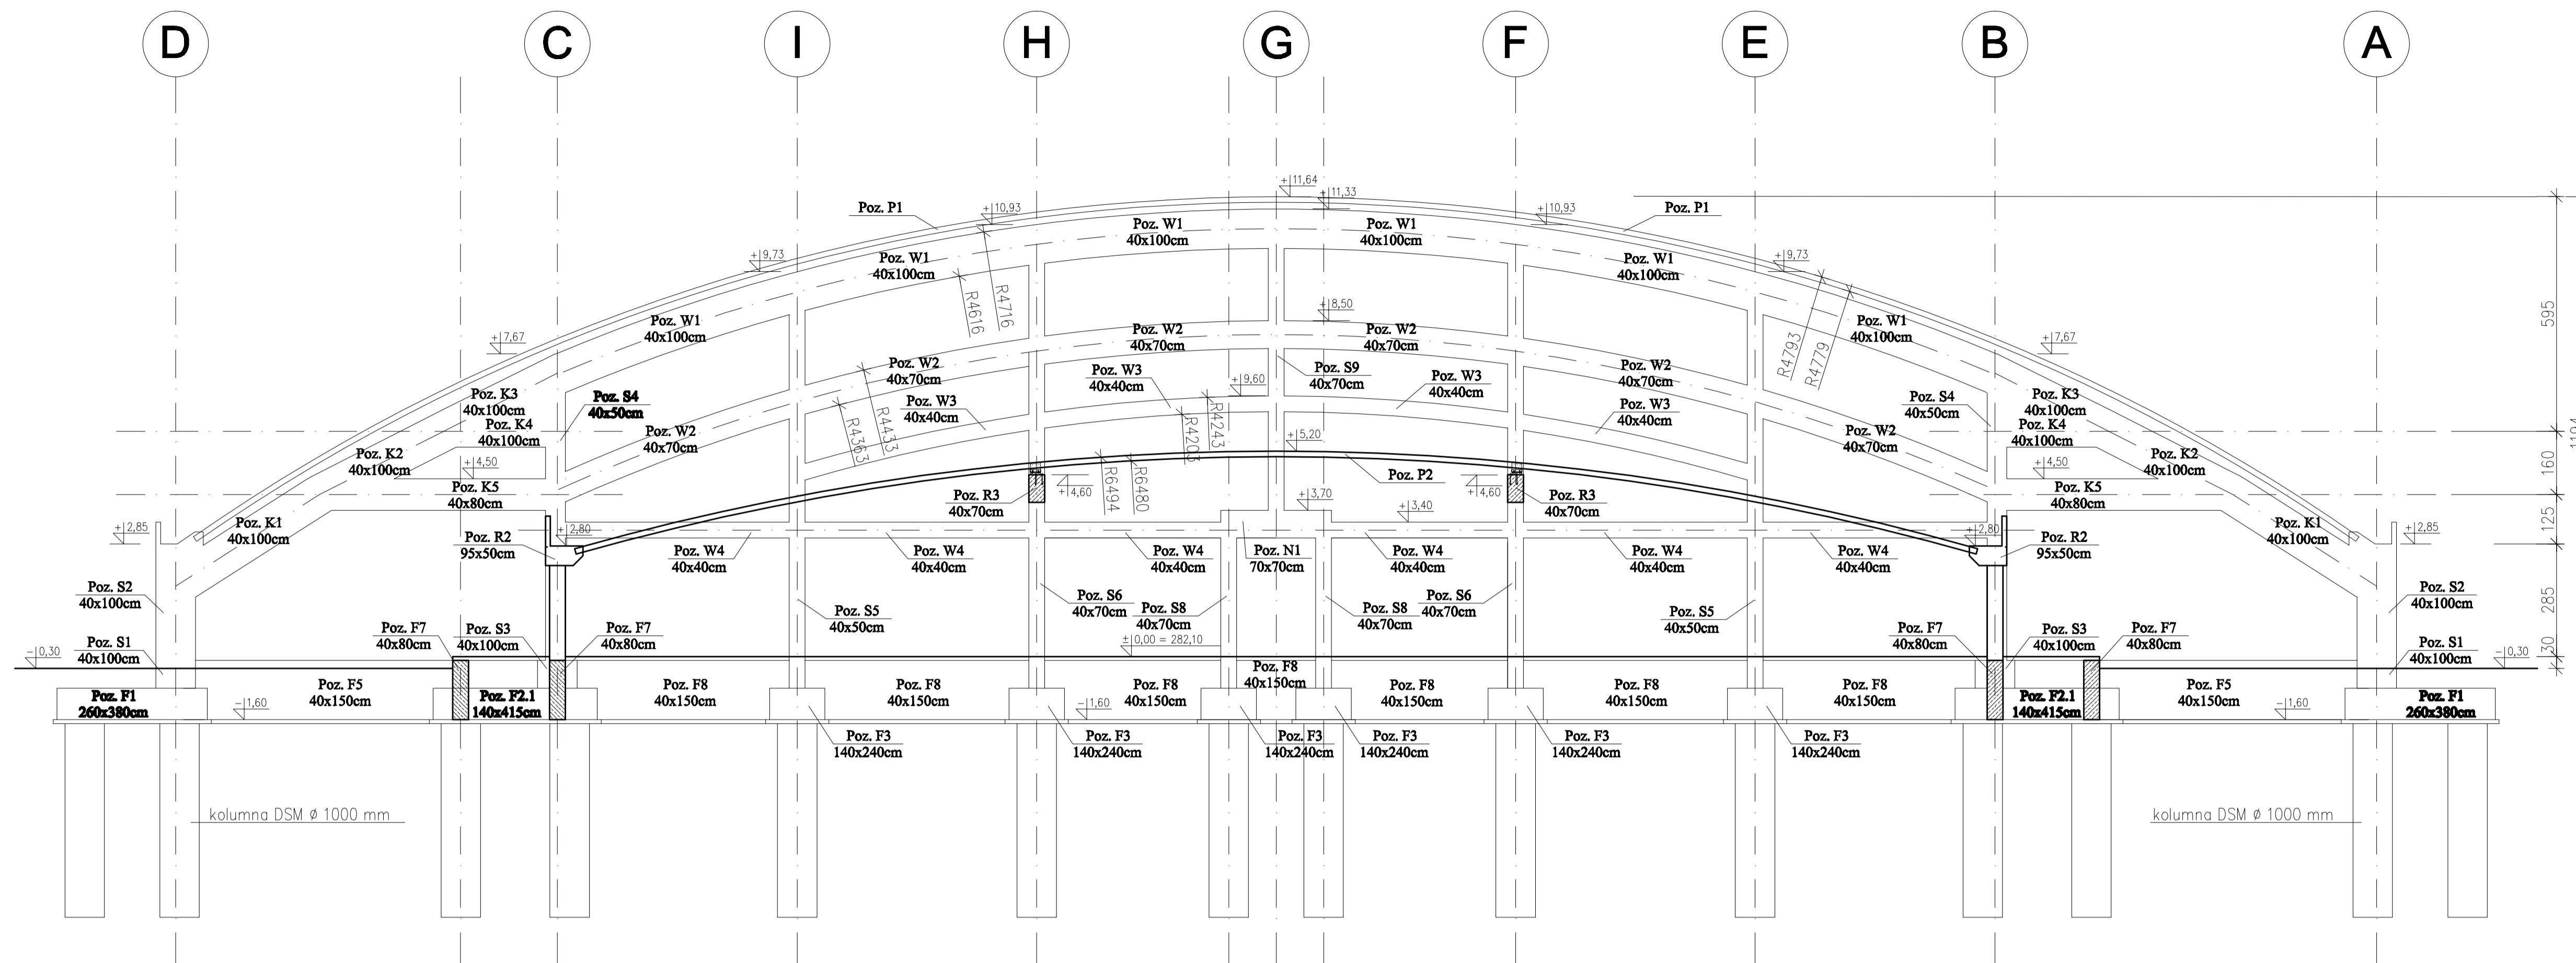


# PRZEKRÓJ B-B

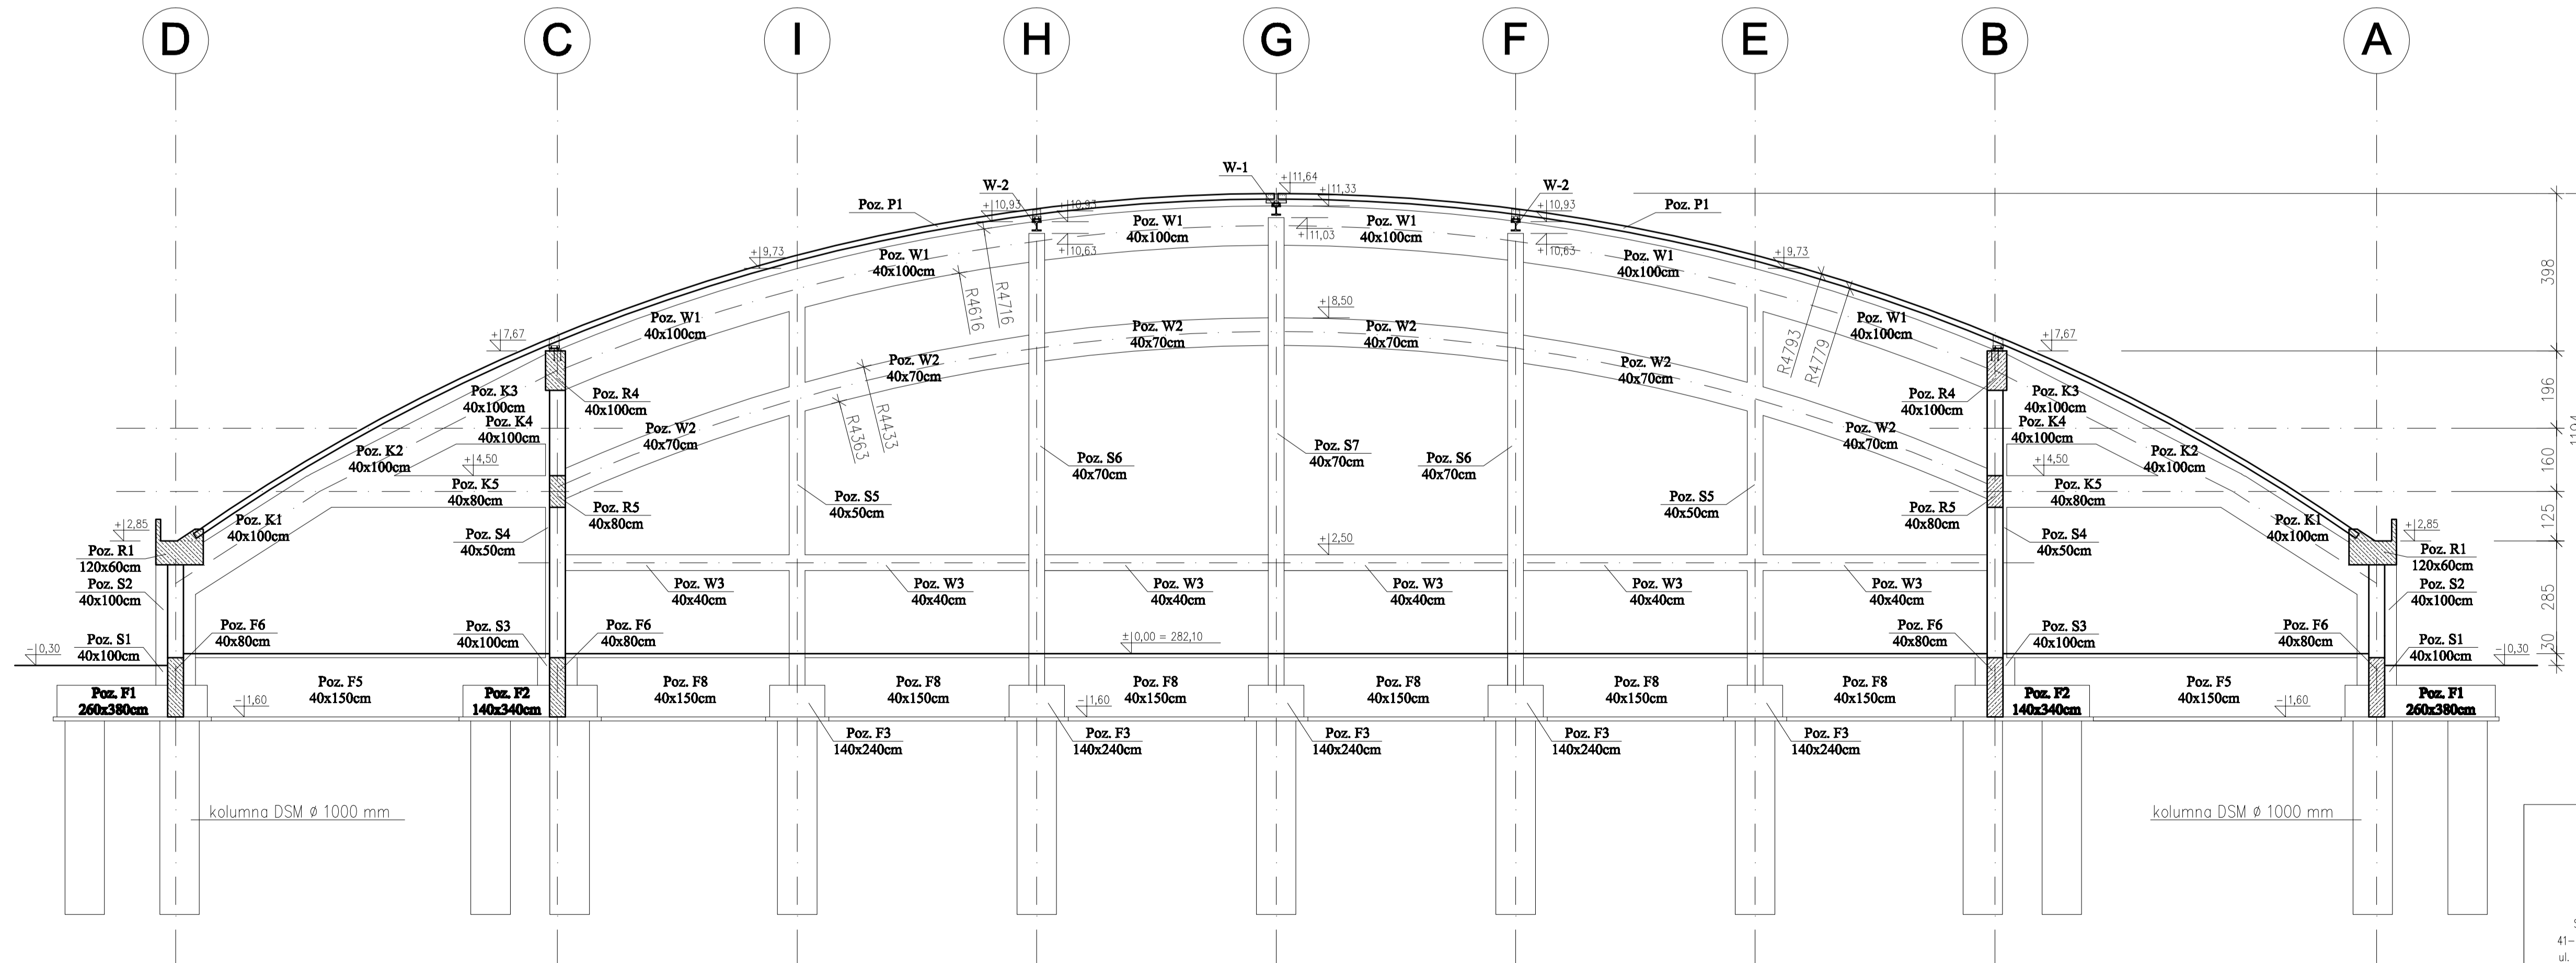

# PRZEKRÓJ A-A

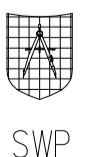

 SWP Sp. z o.o. 41-250 Czeladź ul. Francuska 4	Funkcja	imię i nazwisko	Nr uprawnień	Podpis
	Projektant	mgr inż. Mieczysław Radomski	44/75/tp	
	Sprawdzający	mgr inż. Marian Kuśnierkiewicz	559/78	
	Opisujący	inż. Szymon Kila		
Lokalizacja	Kamienica Polska, ul. Konopnickiej 12, nr działek: 1832, 1830/2, 1831, 1829/4, 1865/1, 1961, 2361,2 k.m.11, obręb: Kamienica Polska,			
Nazwa projektu/obiekt	Hala sportowa Kamienica Polska, ul. Konopnickiej 12			
Investor	Węski Ośmyni Kamienica Polska ul. Konopnickiej 12 42-260 Kamienica Polska			
Data	maj 2009r.			
Nazwa rysunku	Przekroje: A-A i B-B			
Faza projektu	Projekt budowlany - zamknięty			
Nr rysunku	K-03			
Nr egz.				
Karzynie z rozwiązań technicznych zawartych w niniejszym projekcie, w zakresie przekraczającym ustalenia umowy na opracowanie dokumentacji, wymaga pisemnego zezwolenia SWP Sp. z o.o.				