


RZUT FUNDAMENTÓW

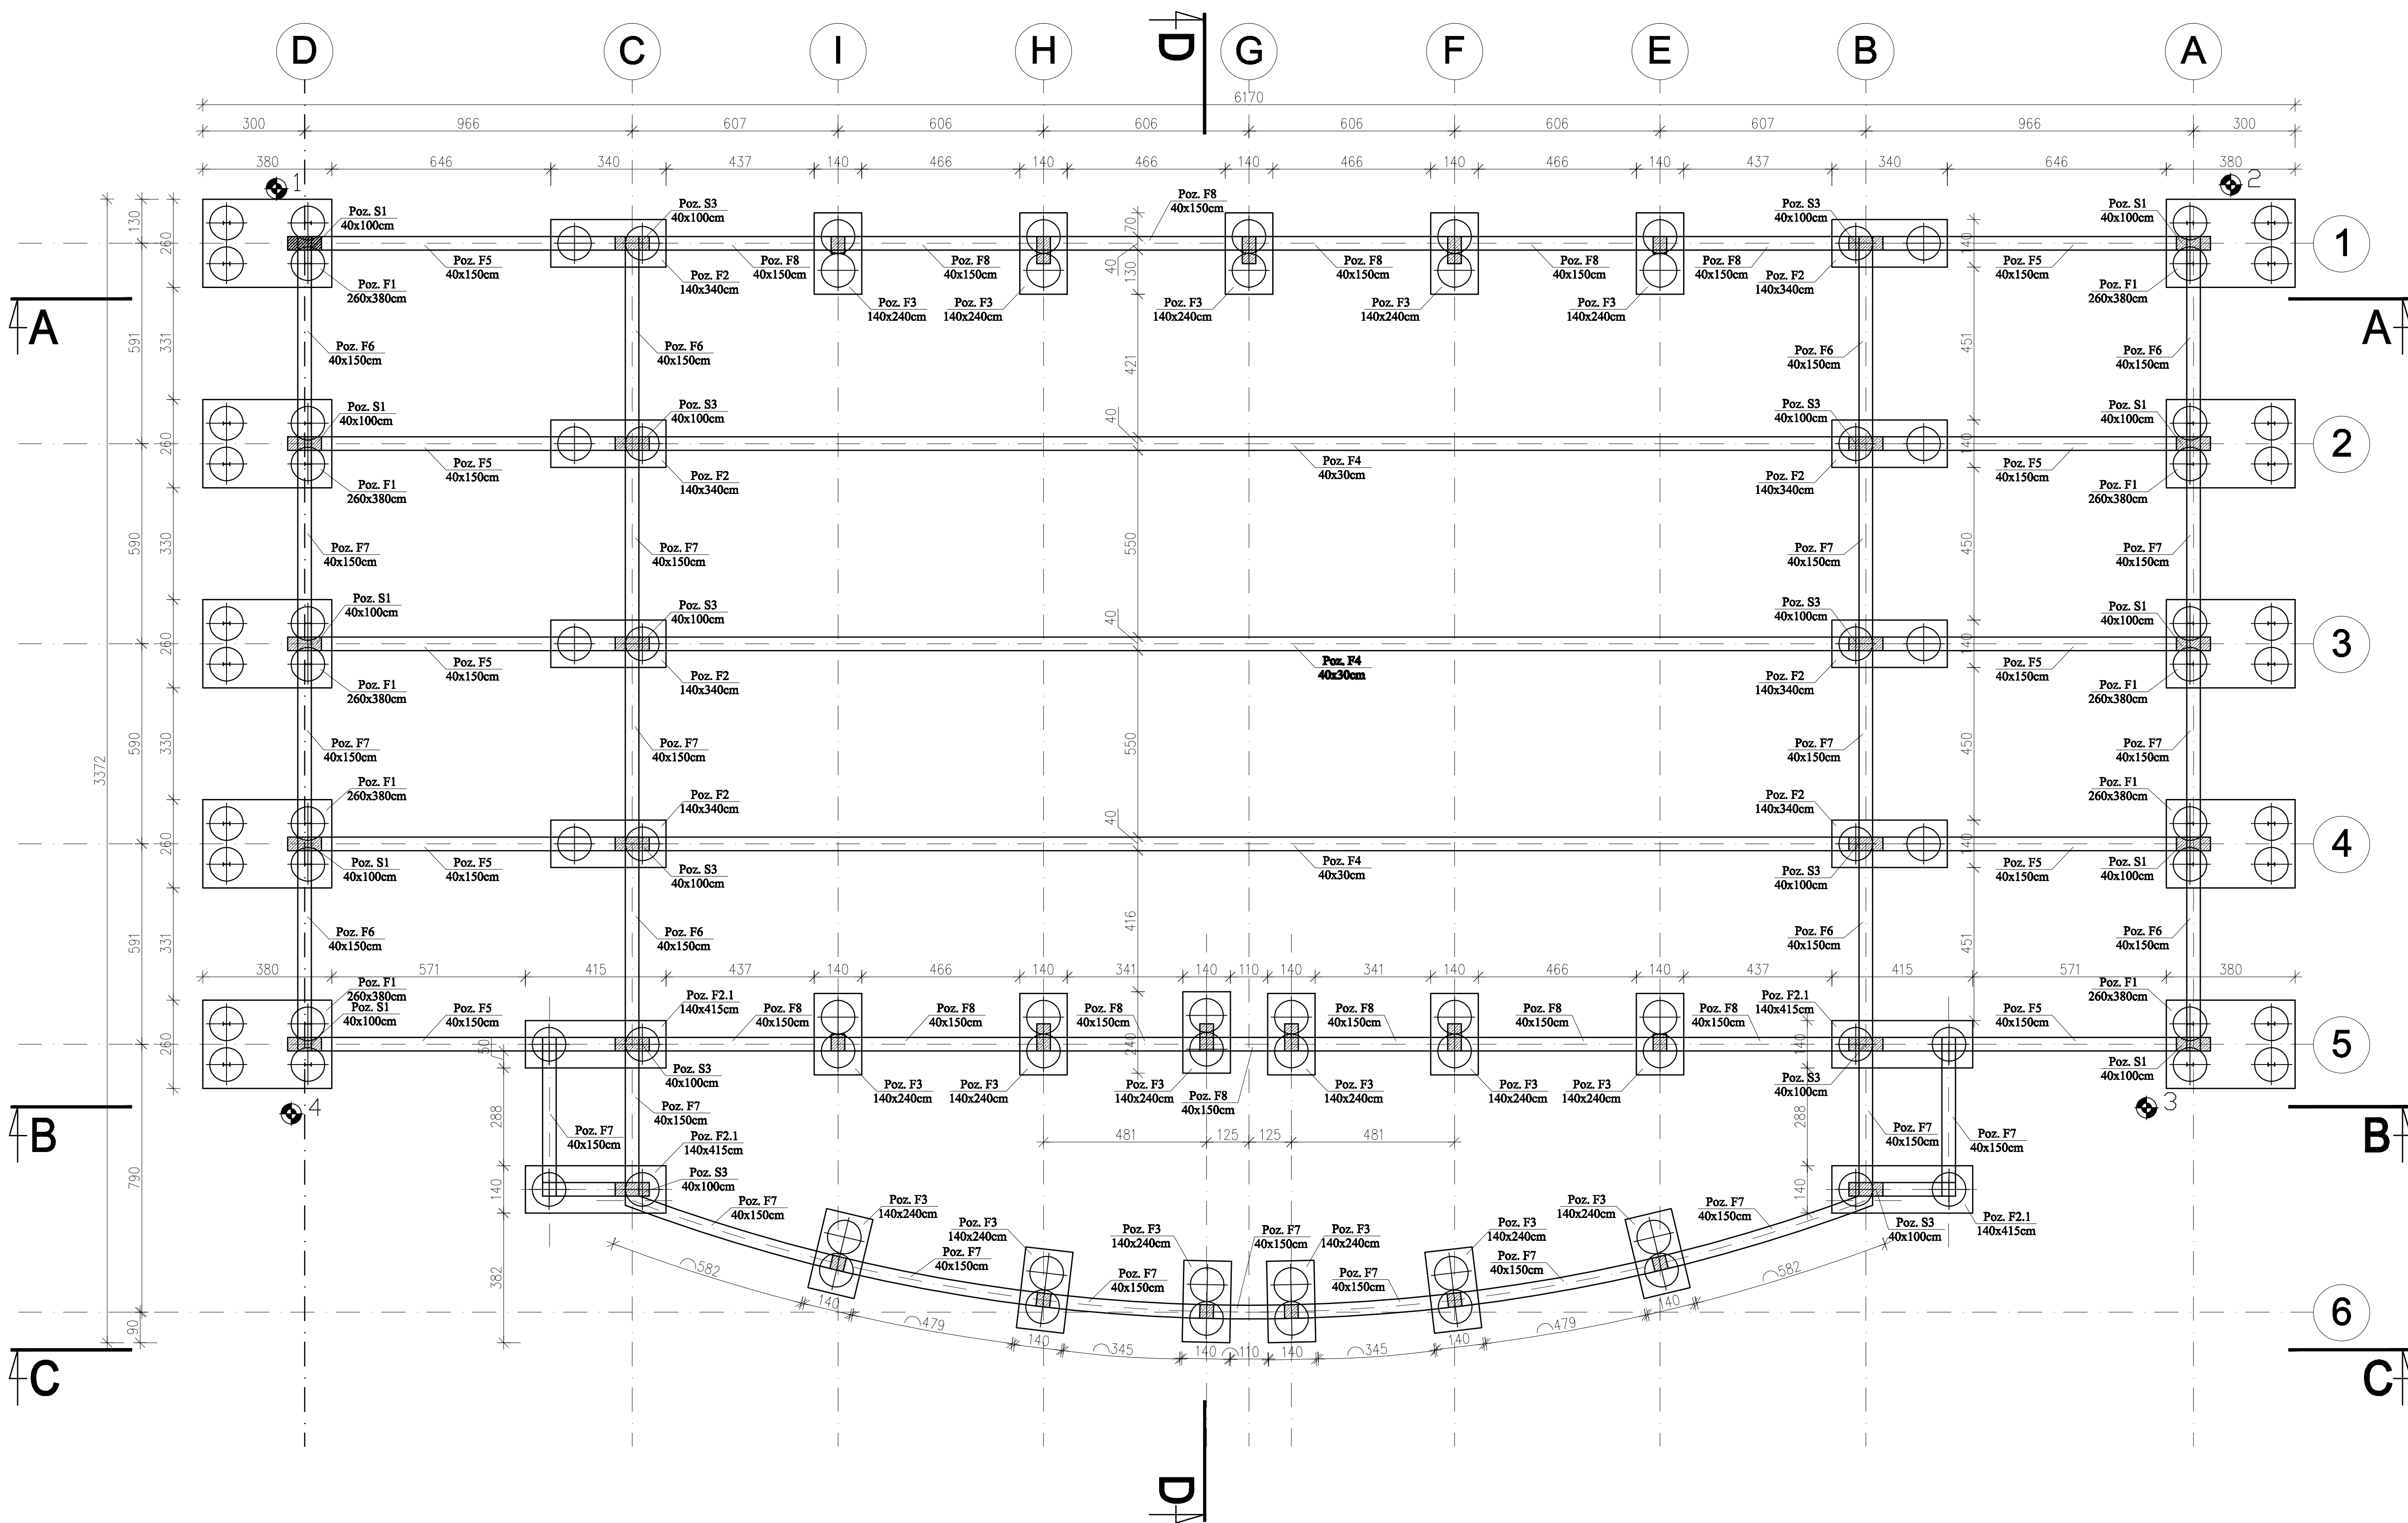

 SWP Sp. z o.o. 41-250 Czeladź ul. Francuska 4	Funkcja	inż. i nazwisko	Nr uprawnień	Podpis
	Projektant	mgr inż. Mieczysław Radomski	44/75/Sp	
	Sprawdzał	mgr inż. Marian Kuśnierkiewicz	558/78	
	Opracował	inż. Szymon Kita		
	Lokalizacja	Kamienica Polska, ul. Konopnickiej 12, nr działek: 1832, 1830/2, 1831, 1829/4, 1865/1, 1961, 2361,2 k.m.11, obręb: Kamienica Polska,		
	Nazwa projektu/obiekt	Hala sportowa Kamienica Polska, ul. Konopnickiej 12		
	Investor	Węjt Ołyny Kamienica Polska 42-260 Kamienica Polska		
	Data	maj 2009r.		
		Nazwa rysunku	Rzut fundamentów	
		Faza projektu	Projekt budowlany – zamienny	Nr rysunku
		Skala	1:100	K-01
		Korzystanie z rozwiązań technicznych zawartych w niniejszym projekcie, w zakresie przekraczającym ustalenia umowy na opracowanie dokumentacji, wymaga pisemnego zezwolenia SWP Sp. z o.o.		