

865

1456

589

SONDA PRZEPYNIOMIENIA
MIESZADŁO + CZUJNIK TEMPERATURY
WYKAZNIK PŁYWAJĄCY
SONDA TIEMPOWA
POMPA OSADU
PODNOŚNIK OSADU
MIESZADŁO W ŻEB OSADU

ZASILANIE
WYKAZNIK PŁYWAJĄCY
SONDA TIEMPOWA
POMPA OSADU
PODNOŚNIK OSADU
MIESZADŁO W ŻEB OSADU





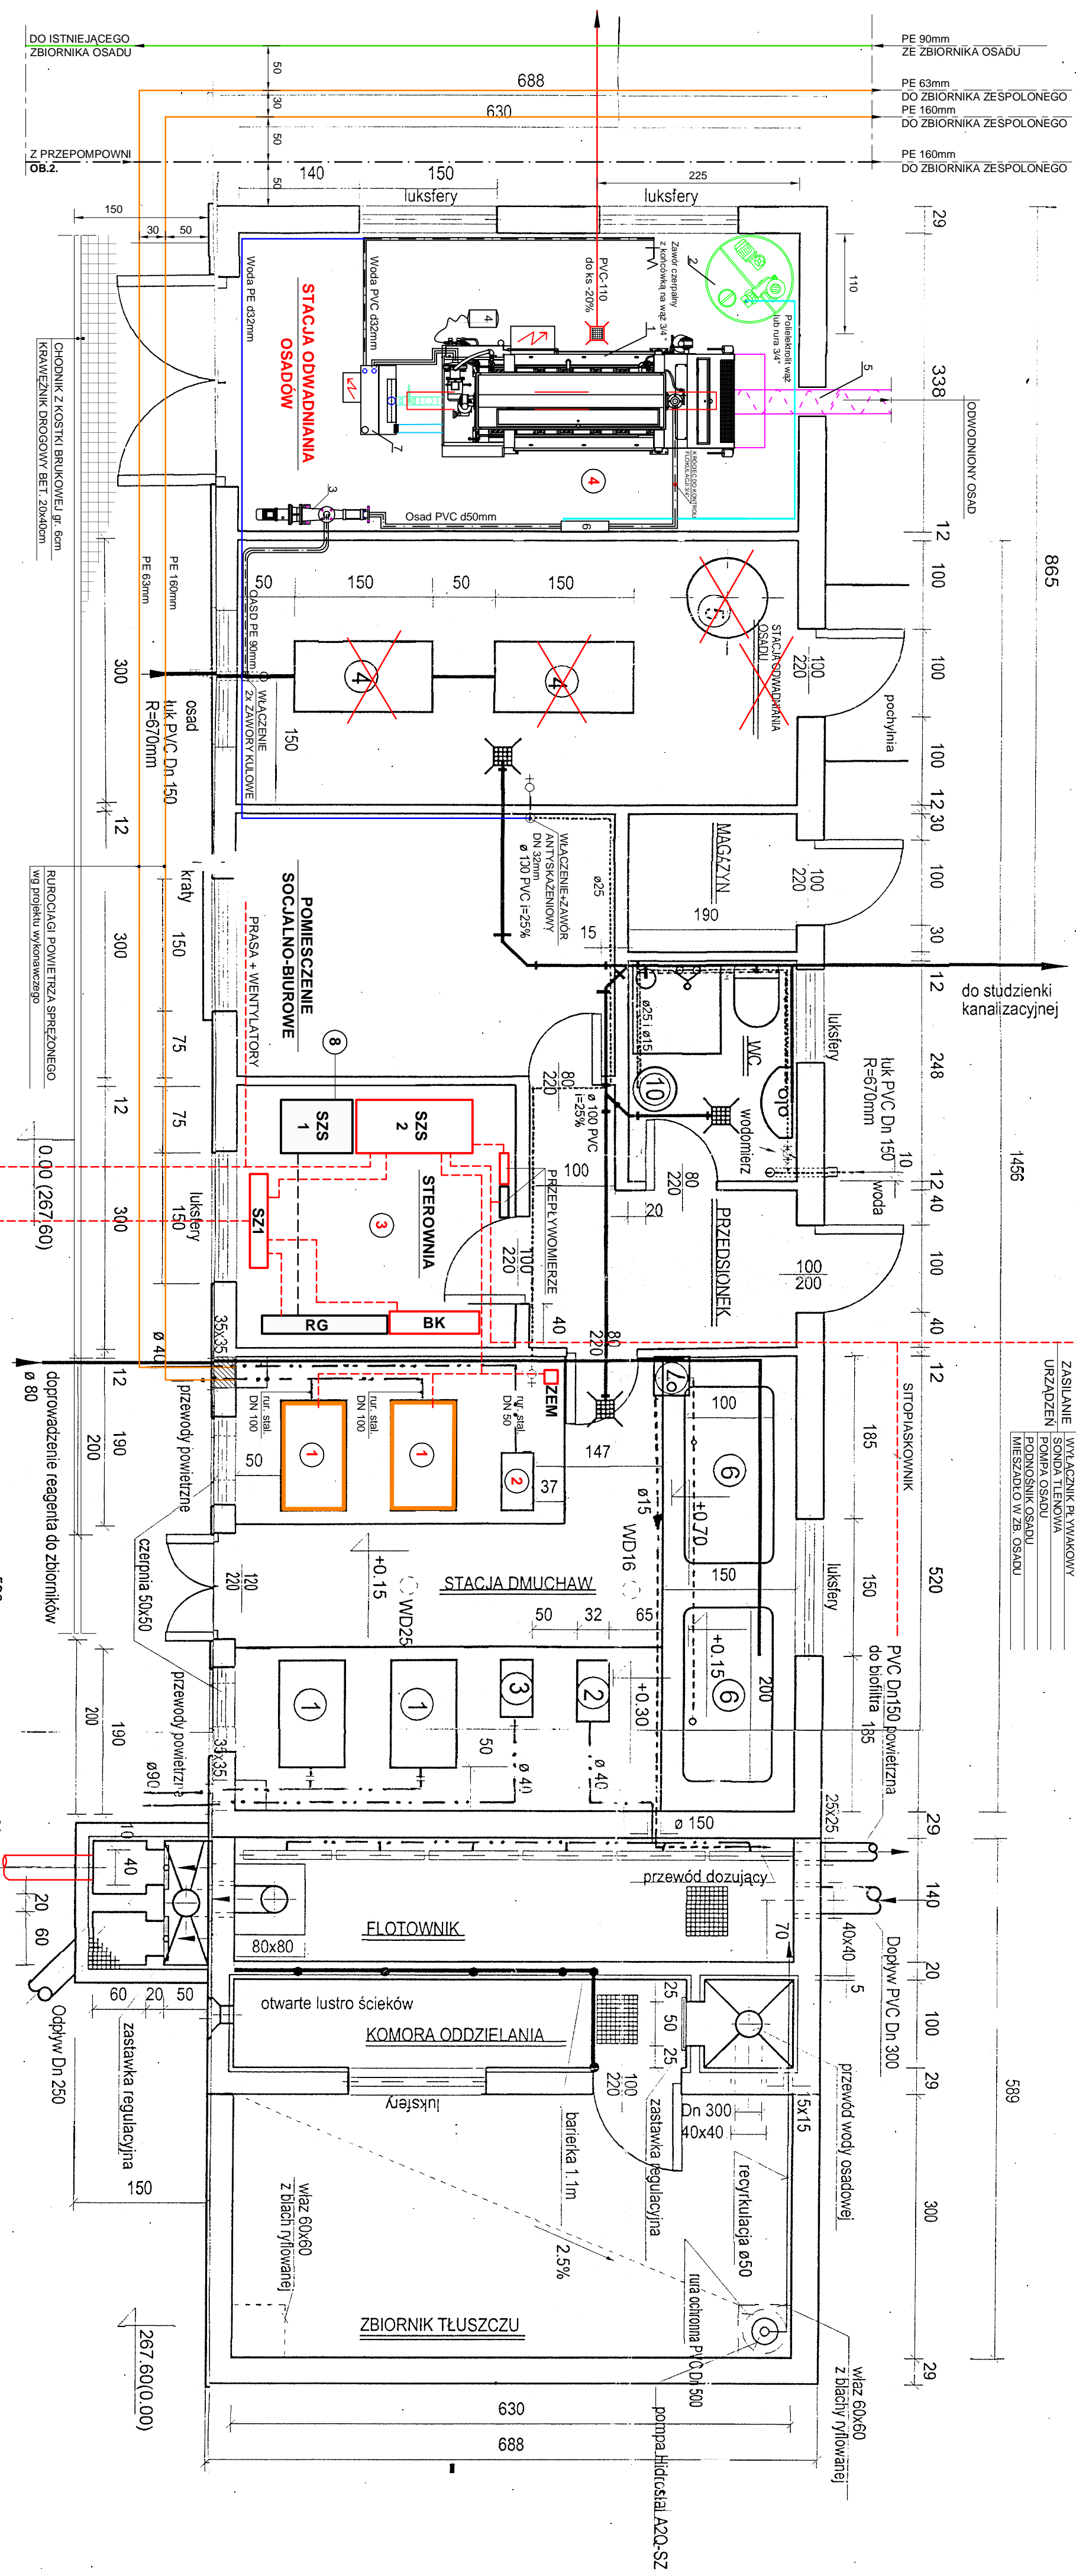

BUDYNEK SOCJALNO - TECHNICZNY

Oczyszczalnia ścieków w Kamienicy Polskiej

URZĄDZENIA ISTNIEJĄCE - ETAP I

- 1 DMUCHAWY ARZENER - GM3S - szt. 2
- 2 DMUCHAWY KDT 3.60 - szt. 1
- 3 DMUCHAWY DT 4.40 - szt. 2
- 4 PRASA TASMOWA - DO LIKWIDACJI
- 5 STACJA POLIELEKTROLITU - DO LIKWIDACJI
- 6 ZBIORNIK REAGENTA - szt. 2
- 7 POMPA DOZUJĄCA
- 8 SZAFKA STEROWNICZA
- 10 PODGRZEWACZ WODY - WĘZEL SANITARNY

OBIEKTY I URZĄDZENIA PROJEKTOWANE

- 1 DMUCHAWY AERZENER GM10S - szt. 2
- 2 DMUCHAWA KDT 3.60 - szt. 1
- 3 STEROWNIA - SZAFY STEROWNICZE, ROZDZIELNICE
- 4 STACJA DMUCHAW:
1 - PRASA MONOBELT HP08CK
2 - ZESPÓŁ POLIELEKTROLITU
3 - POMPA OSADU
4 - SPRĘZARKA
5 - PRZENOŚNIK ŚLIKAKOWY PS-2000/5.0

BIO - KOM SP. z o.o.
Technika oczyszczalni ścieków
41-506 CHOCIMÓW 48
ul. Stefana Batorego 48

Rozbudowa oczyszczalni ścieków
w Kamienicy Polskiej - II etap

Projektant: Inż. inż. Waldemar Zamborski
Data: 08/24/2018

Projektant: Inż. inż. Waldemar Zamborski
Data: 08/24/2018

