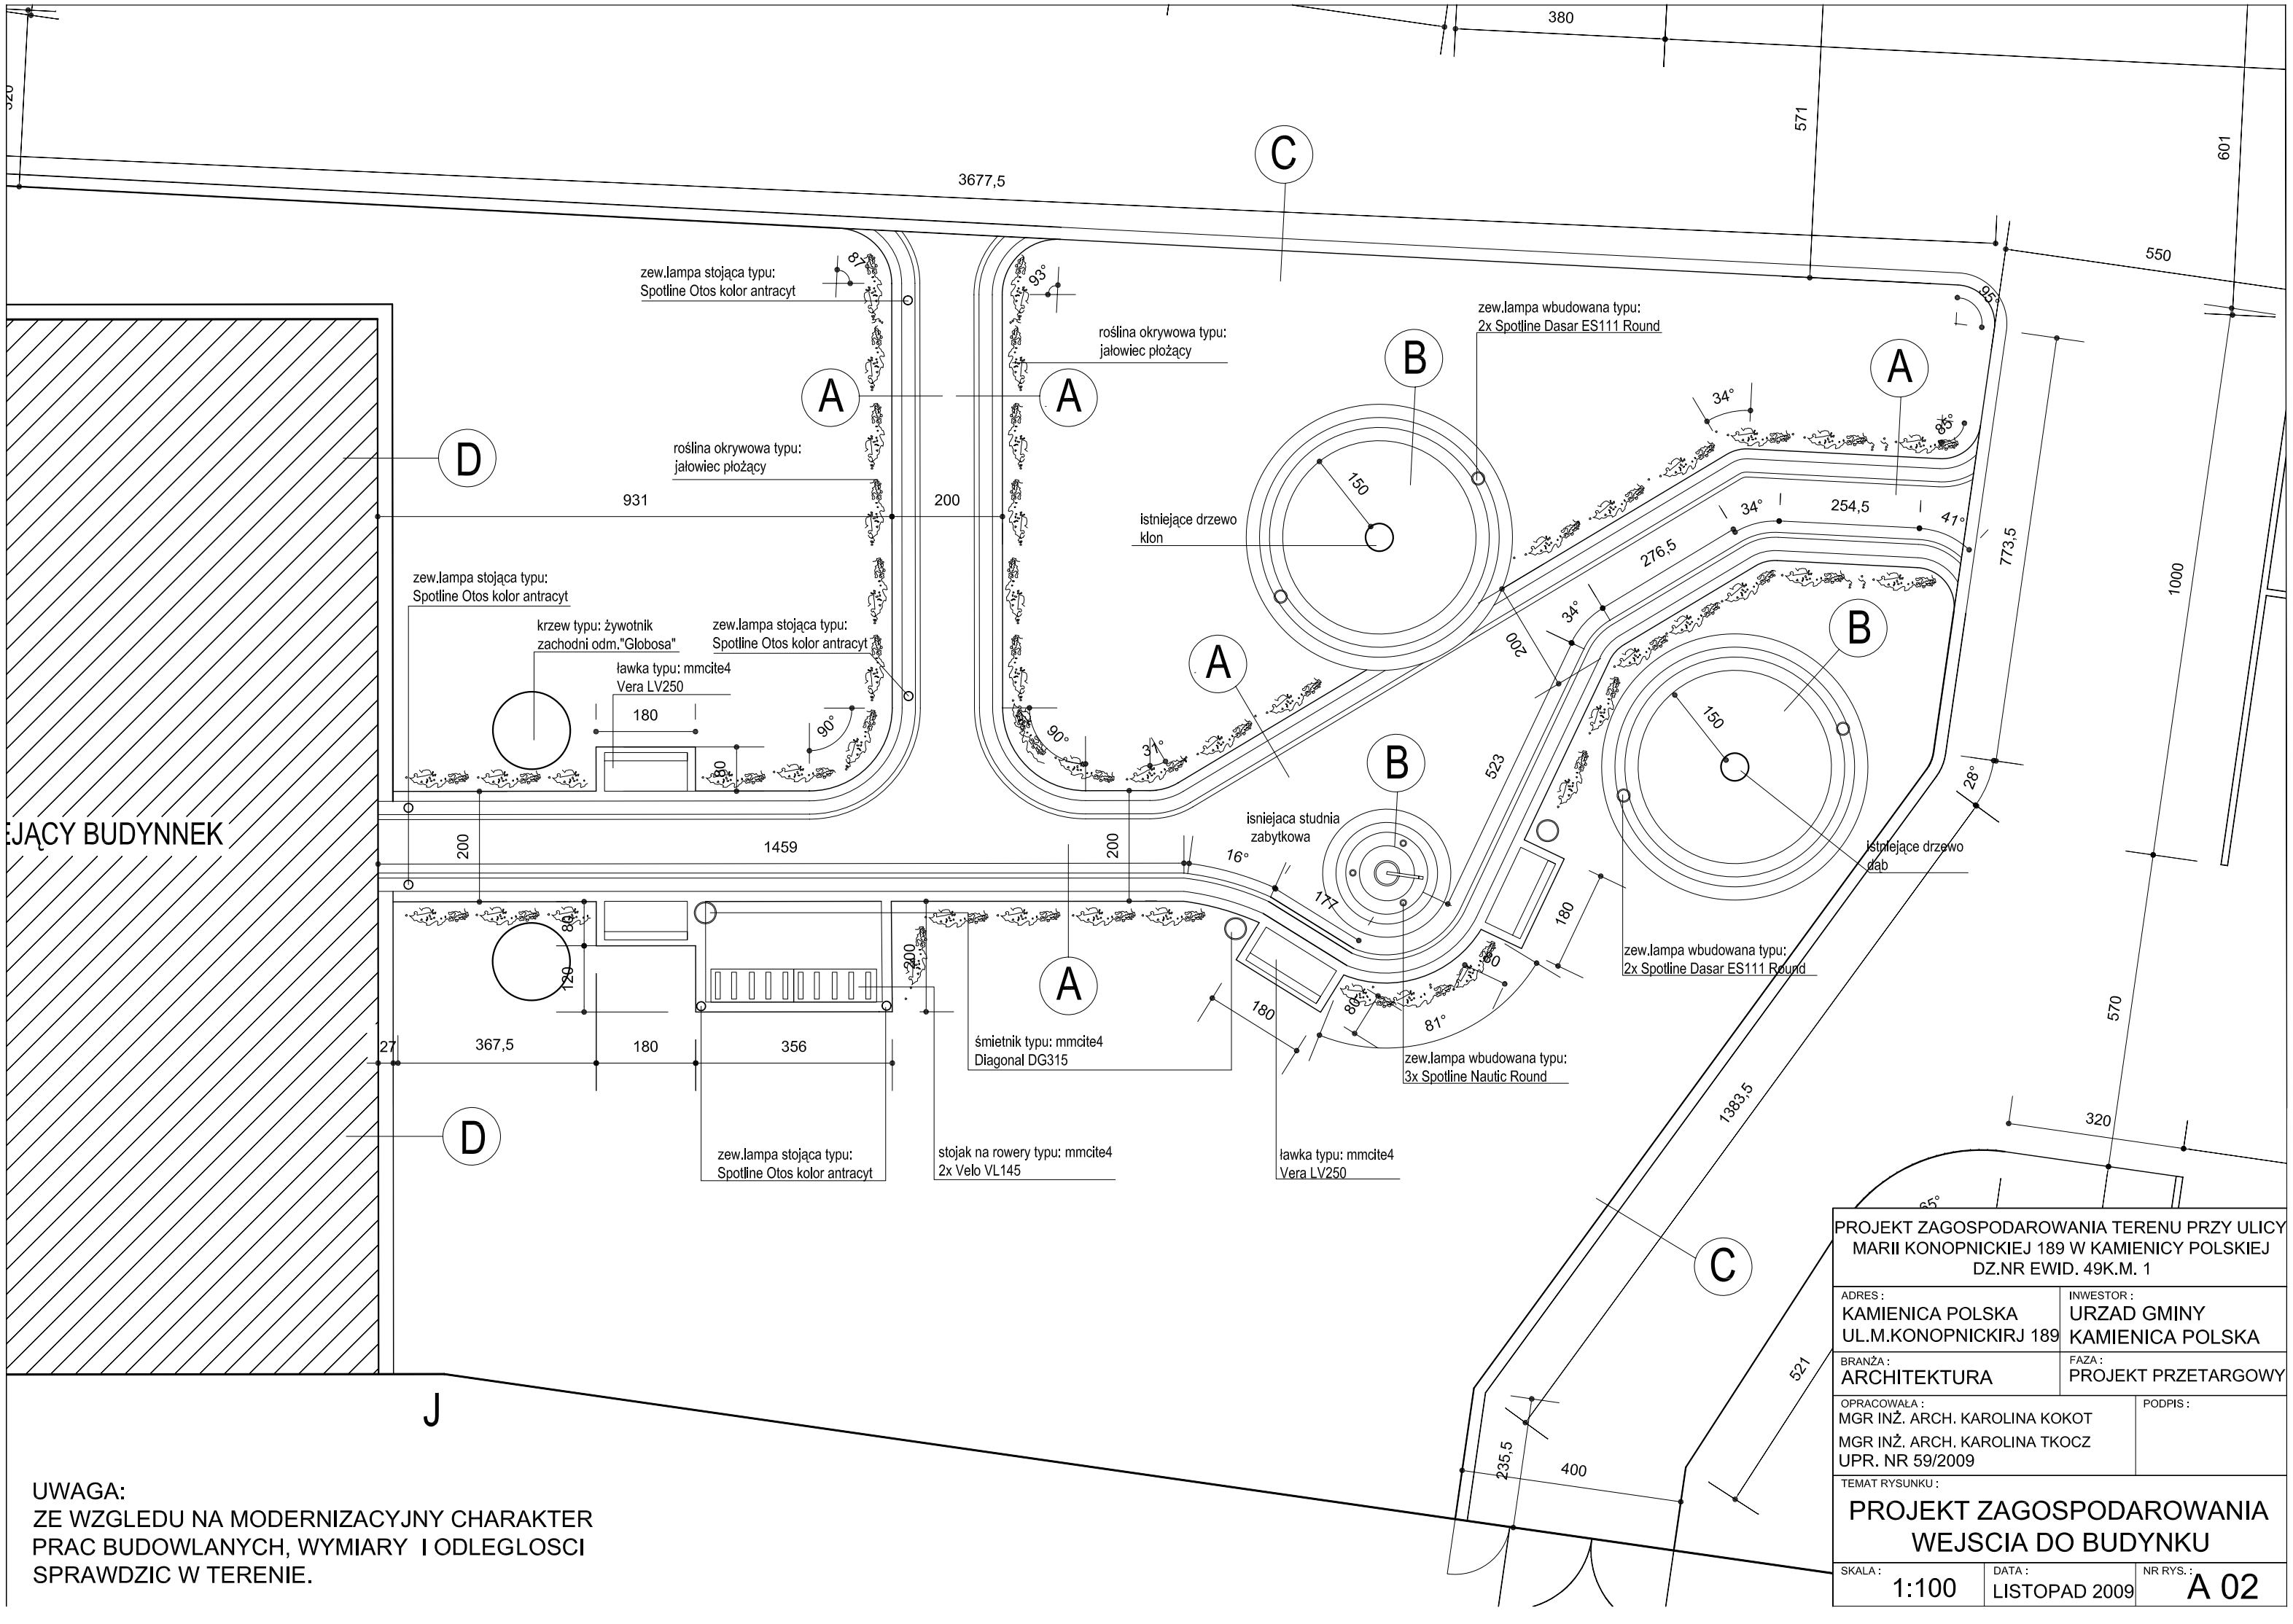

UWAGA:
ZE WZGLEDU NA MODERNIZACYJNY CHARAKTER
PRAC BUDOWLANYCH, WYMIARY I ODLEGLOSCI
SPRAWDZIC W TERENIE.

PROJEKT ZAGOSPODAROWANIA TERENU PRZY ULICY MARII KONOPNICKIEJ 189 W KAMIENICY POLSKIEJ
DZ.NR EWID. 49K.M. 1

ADRES : KAMIENICA POLSKA UL.M.KONOPNICKIRJ 189	INWESTOR : URZAD GMINY KAMIENICA POLSKA
BRANŻA : ARCHITEKTURA	FAZA : PROJEKT PRZETARGOWY
OPRACOWAŁA : MGR INŻ. ARCH. KAROLINA KOKOT MGR INŻ. ARCH. KAROLINA TKOCZ UPR. NR 59/2009	PODPIS :

TEMAT RYSUNKU :

PROJEKT ZAGOSPODAROWANIA WEJSCIA DO BUDYNKU

SKALA :	DATA :	NR RYS. :
1:100	LISTOPAD 2009	A 02