

STAROSTWO POWIATOWE  
W CZĘSTOCHOWIE

1 155

1 076

pomieszczenie  
gospodarcze  
10,10m<sup>2</sup>

281

100

200

90

60

15

148

12

138

12

12

310

wc damski  
6,00m<sup>2</sup>

200

90

203

biuro  
68,30m<sup>2</sup>

90

21

50

780

LUKSFERY

50

100

120

100

120

100

120

50

780

134

100


195


100

115



100

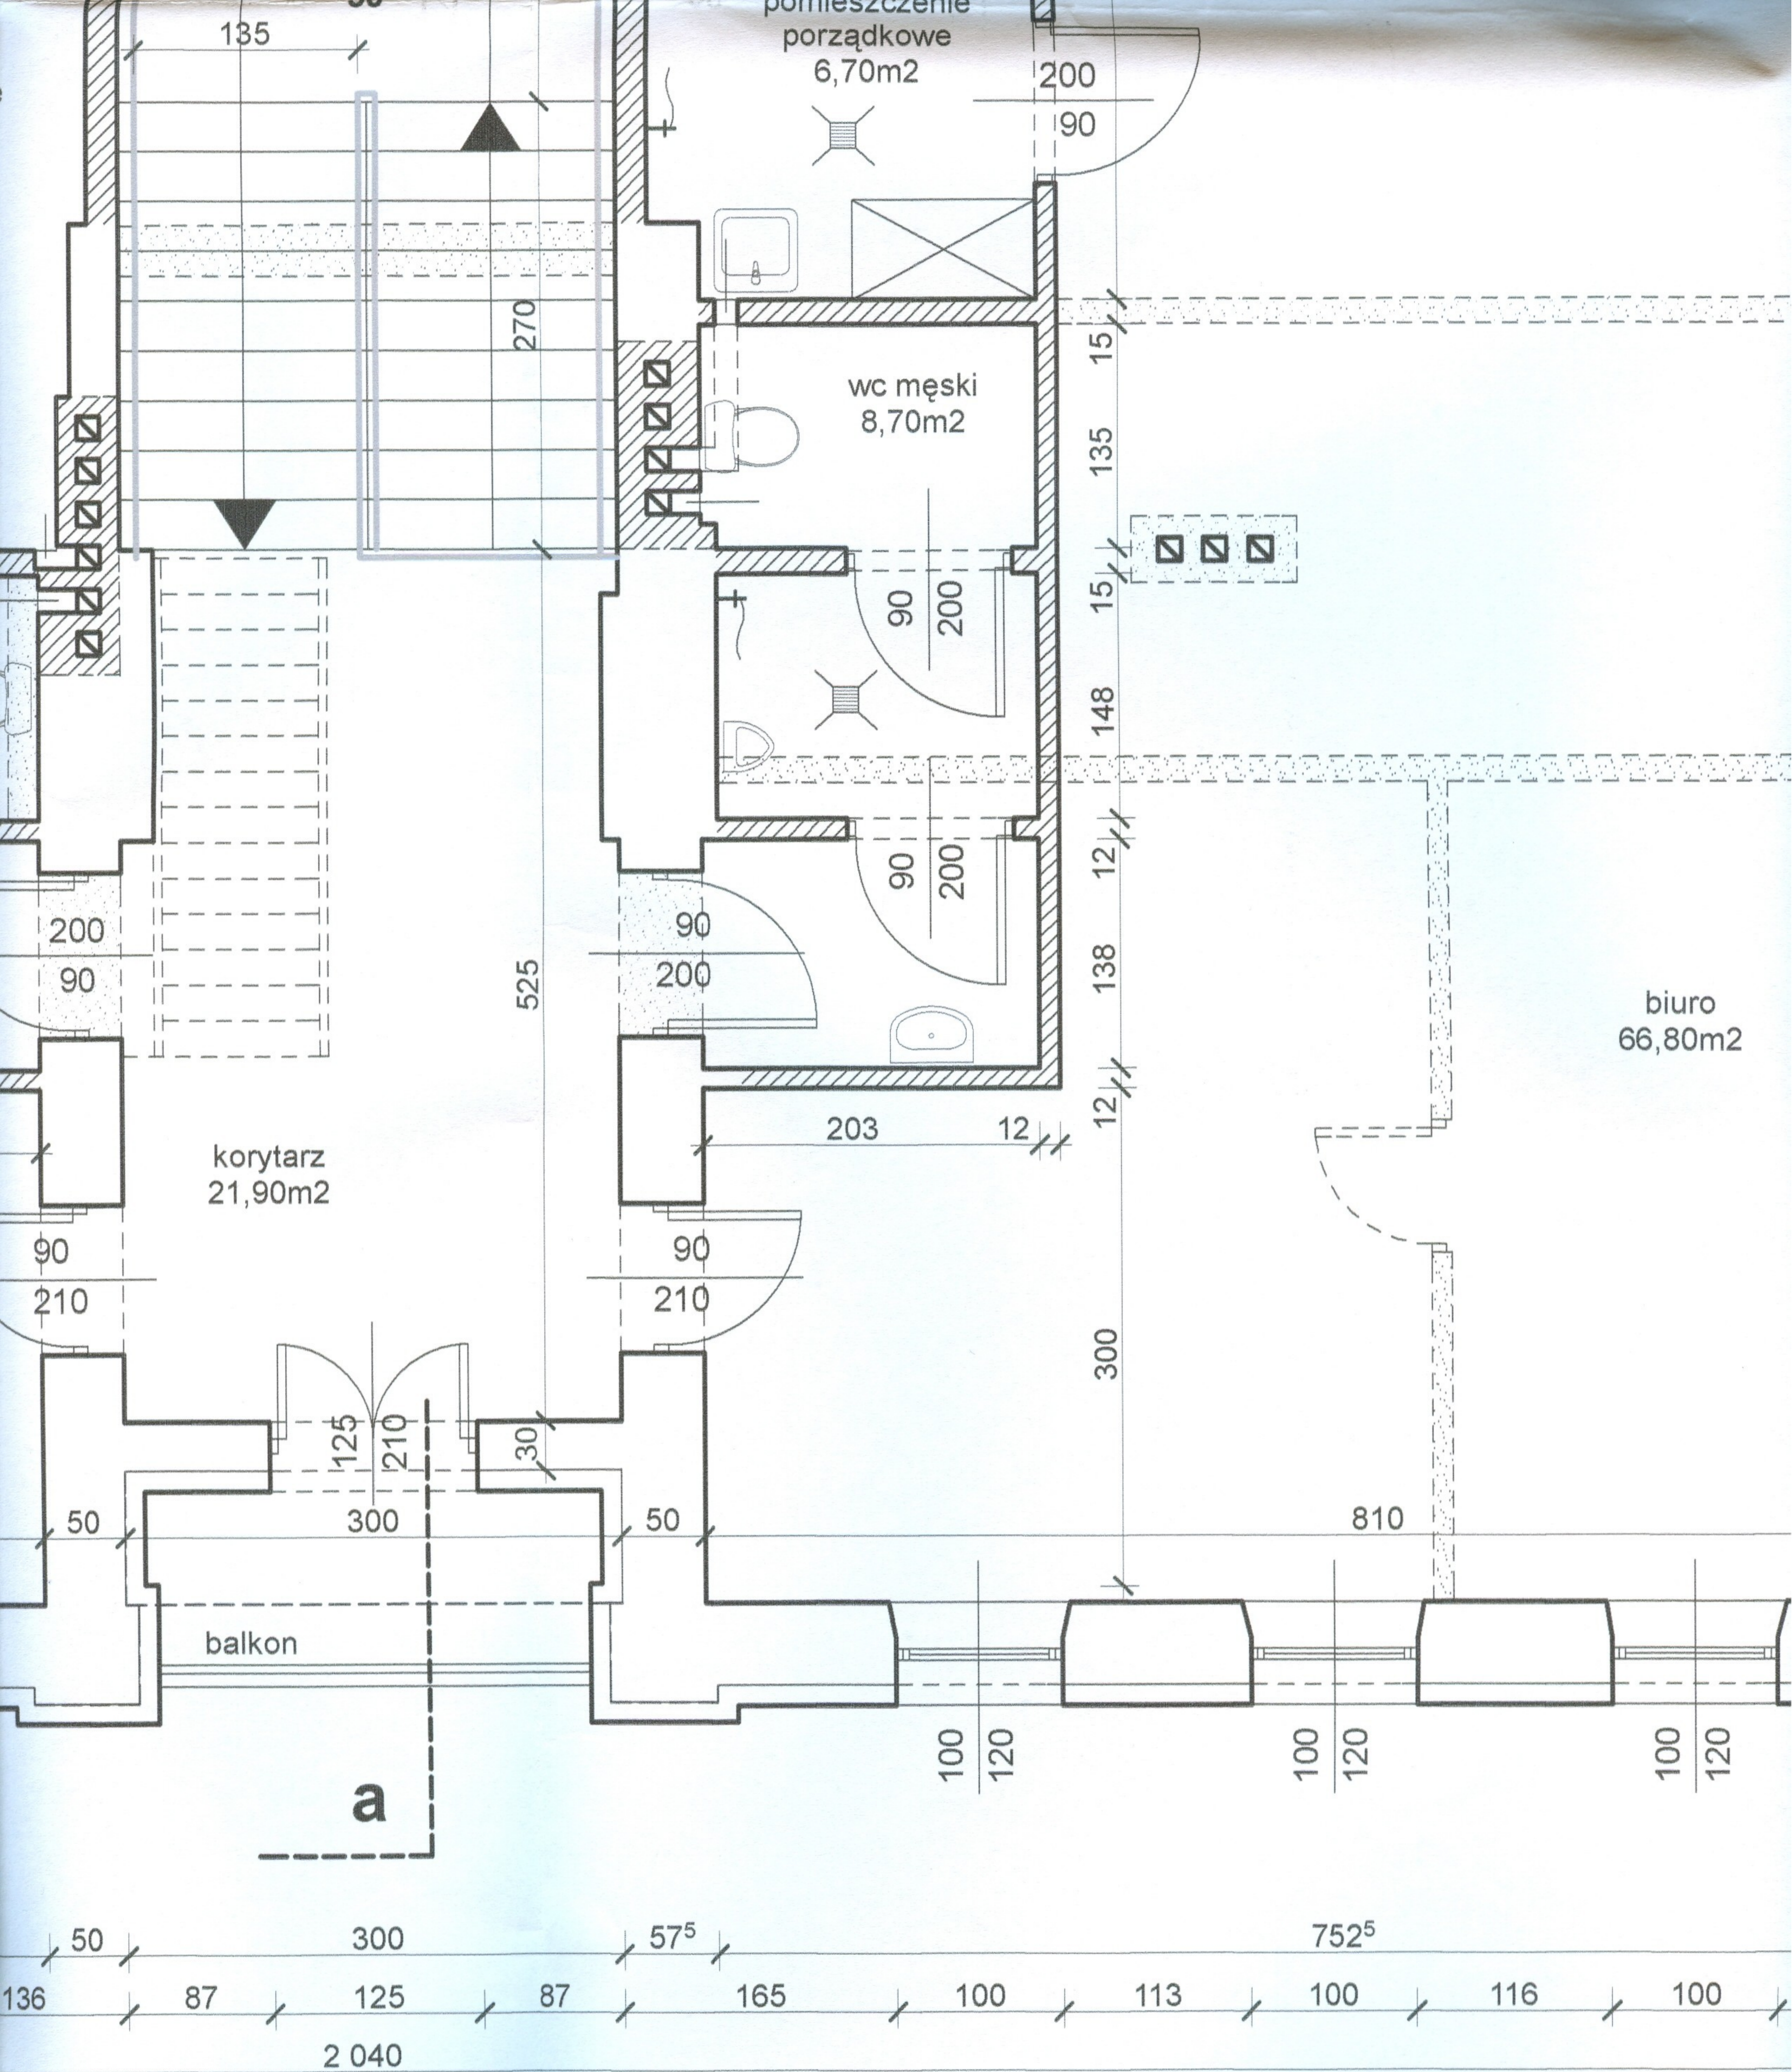136

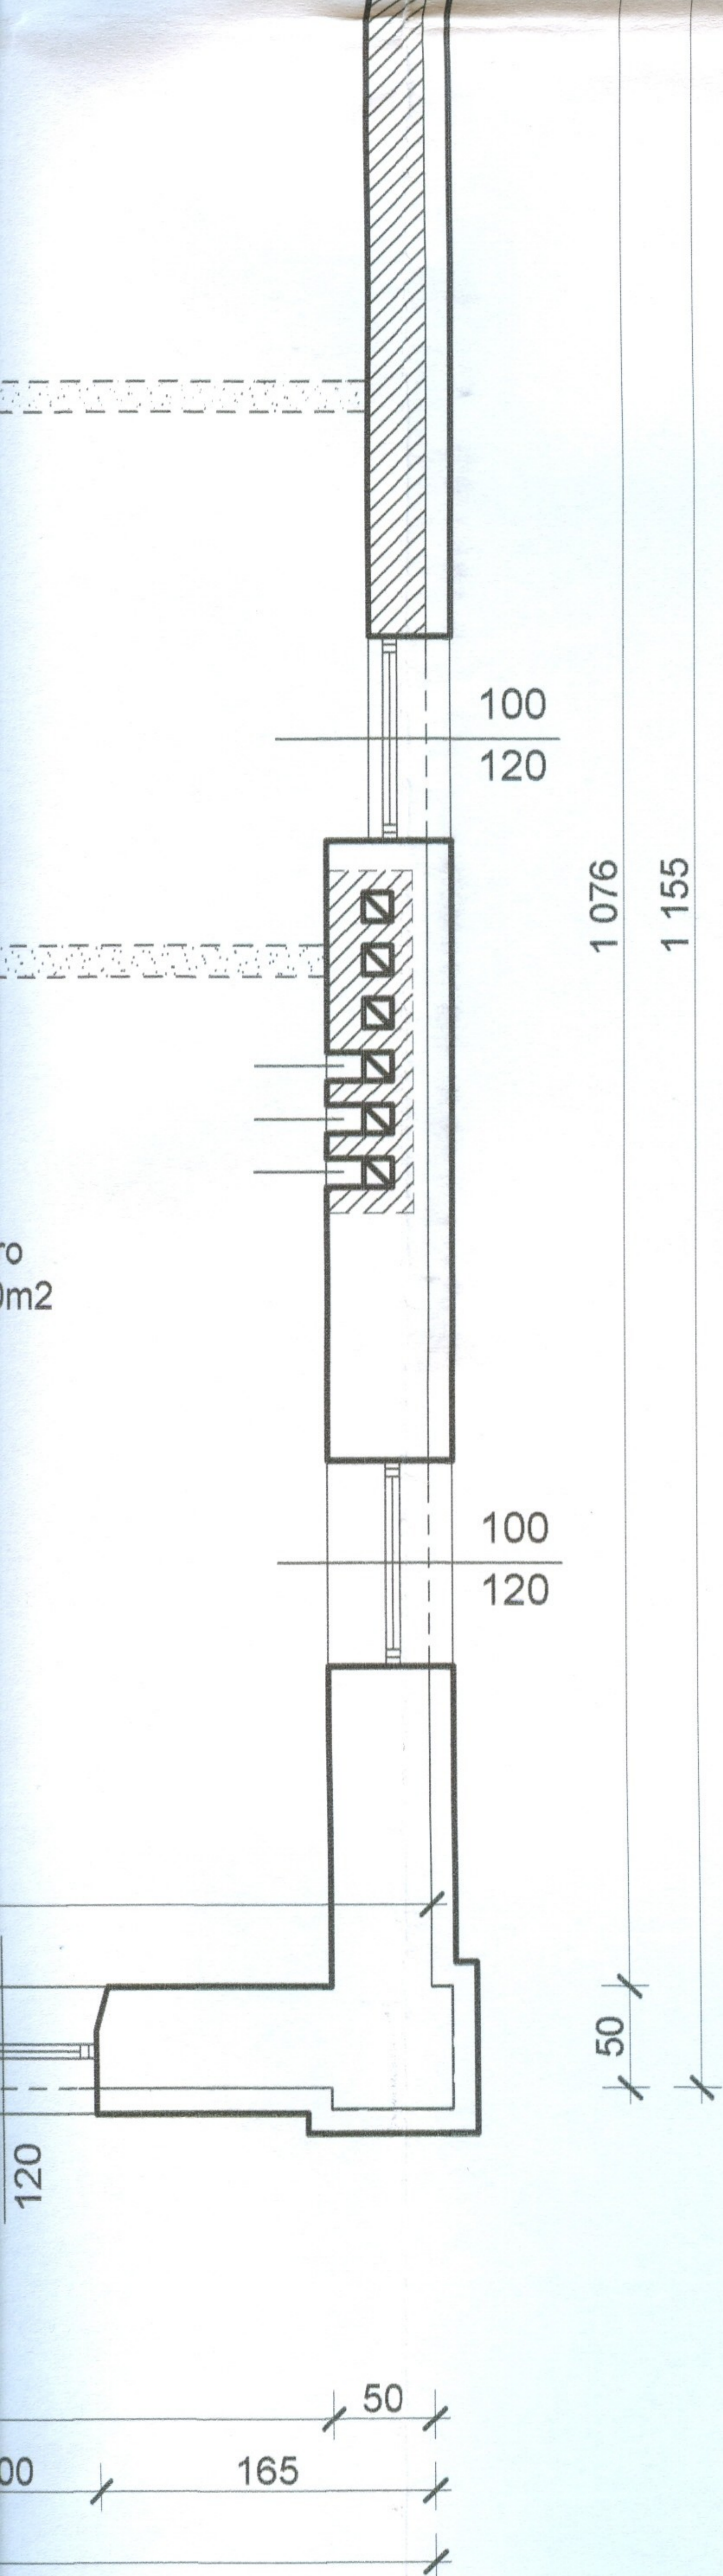




STAROSTWO POWIATOWE  
W CZĘSTOCHOWIE

 ŚCIANY PROJEKTOWANE  
 ŚCIANY DO LIKWIDACJI

ZE WZGLĘDU NA MODERNIZACYJNY CHARAKTER PRAC, WYMIARY SPRAWDZIC NA BUDOWIE

<b>PROJEKT BUDOWLANY PRZEBUDOWY I ZMIANY SPOSOBU UŻYTKOWANIA ISTNIEJĄCEGO PRZEDSZKOLA NA POTRZEBY MUZEUM</b> Kamienica Polska, ul. Marii Konopnickiej 189, dz nr ewid 49 k.m. 1			
PRZEDSIĘBIORSTWO USŁUGOWE <b>JAC - BUD</b> Jacek Wojtak		ZLECENIODAWCA <b>URZĄD GMINY KAMIENICA POLSKA</b>	
PROJEKT BUDOWLANY BRANŻA ARCHITEKTONICZNA		<b>RZUT PIĘTRA</b>	SKALA <b>1:50</b>
<b>PROJEKT</b>	<b>12.2008</b>	mgr inż. arch. Piotr Klar Upr Bud. 35/08/SLOKK	NR RYSUNKU <b>PB 2</b>
<b>OPRACOWAŁ</b>		inż. Jacek Wojtak Upr Bud. FT83861/80/84	
<b>KONSTRUKCJA</b>		inż. Jan Bissinger Upr Bud. UAN-VIII 83861/192/88	
<b>SPRAWDZIŁ</b>		mgr inż. arch. Sebastian Stefański Upr Bud. 22/08/SLOKK	

1 185

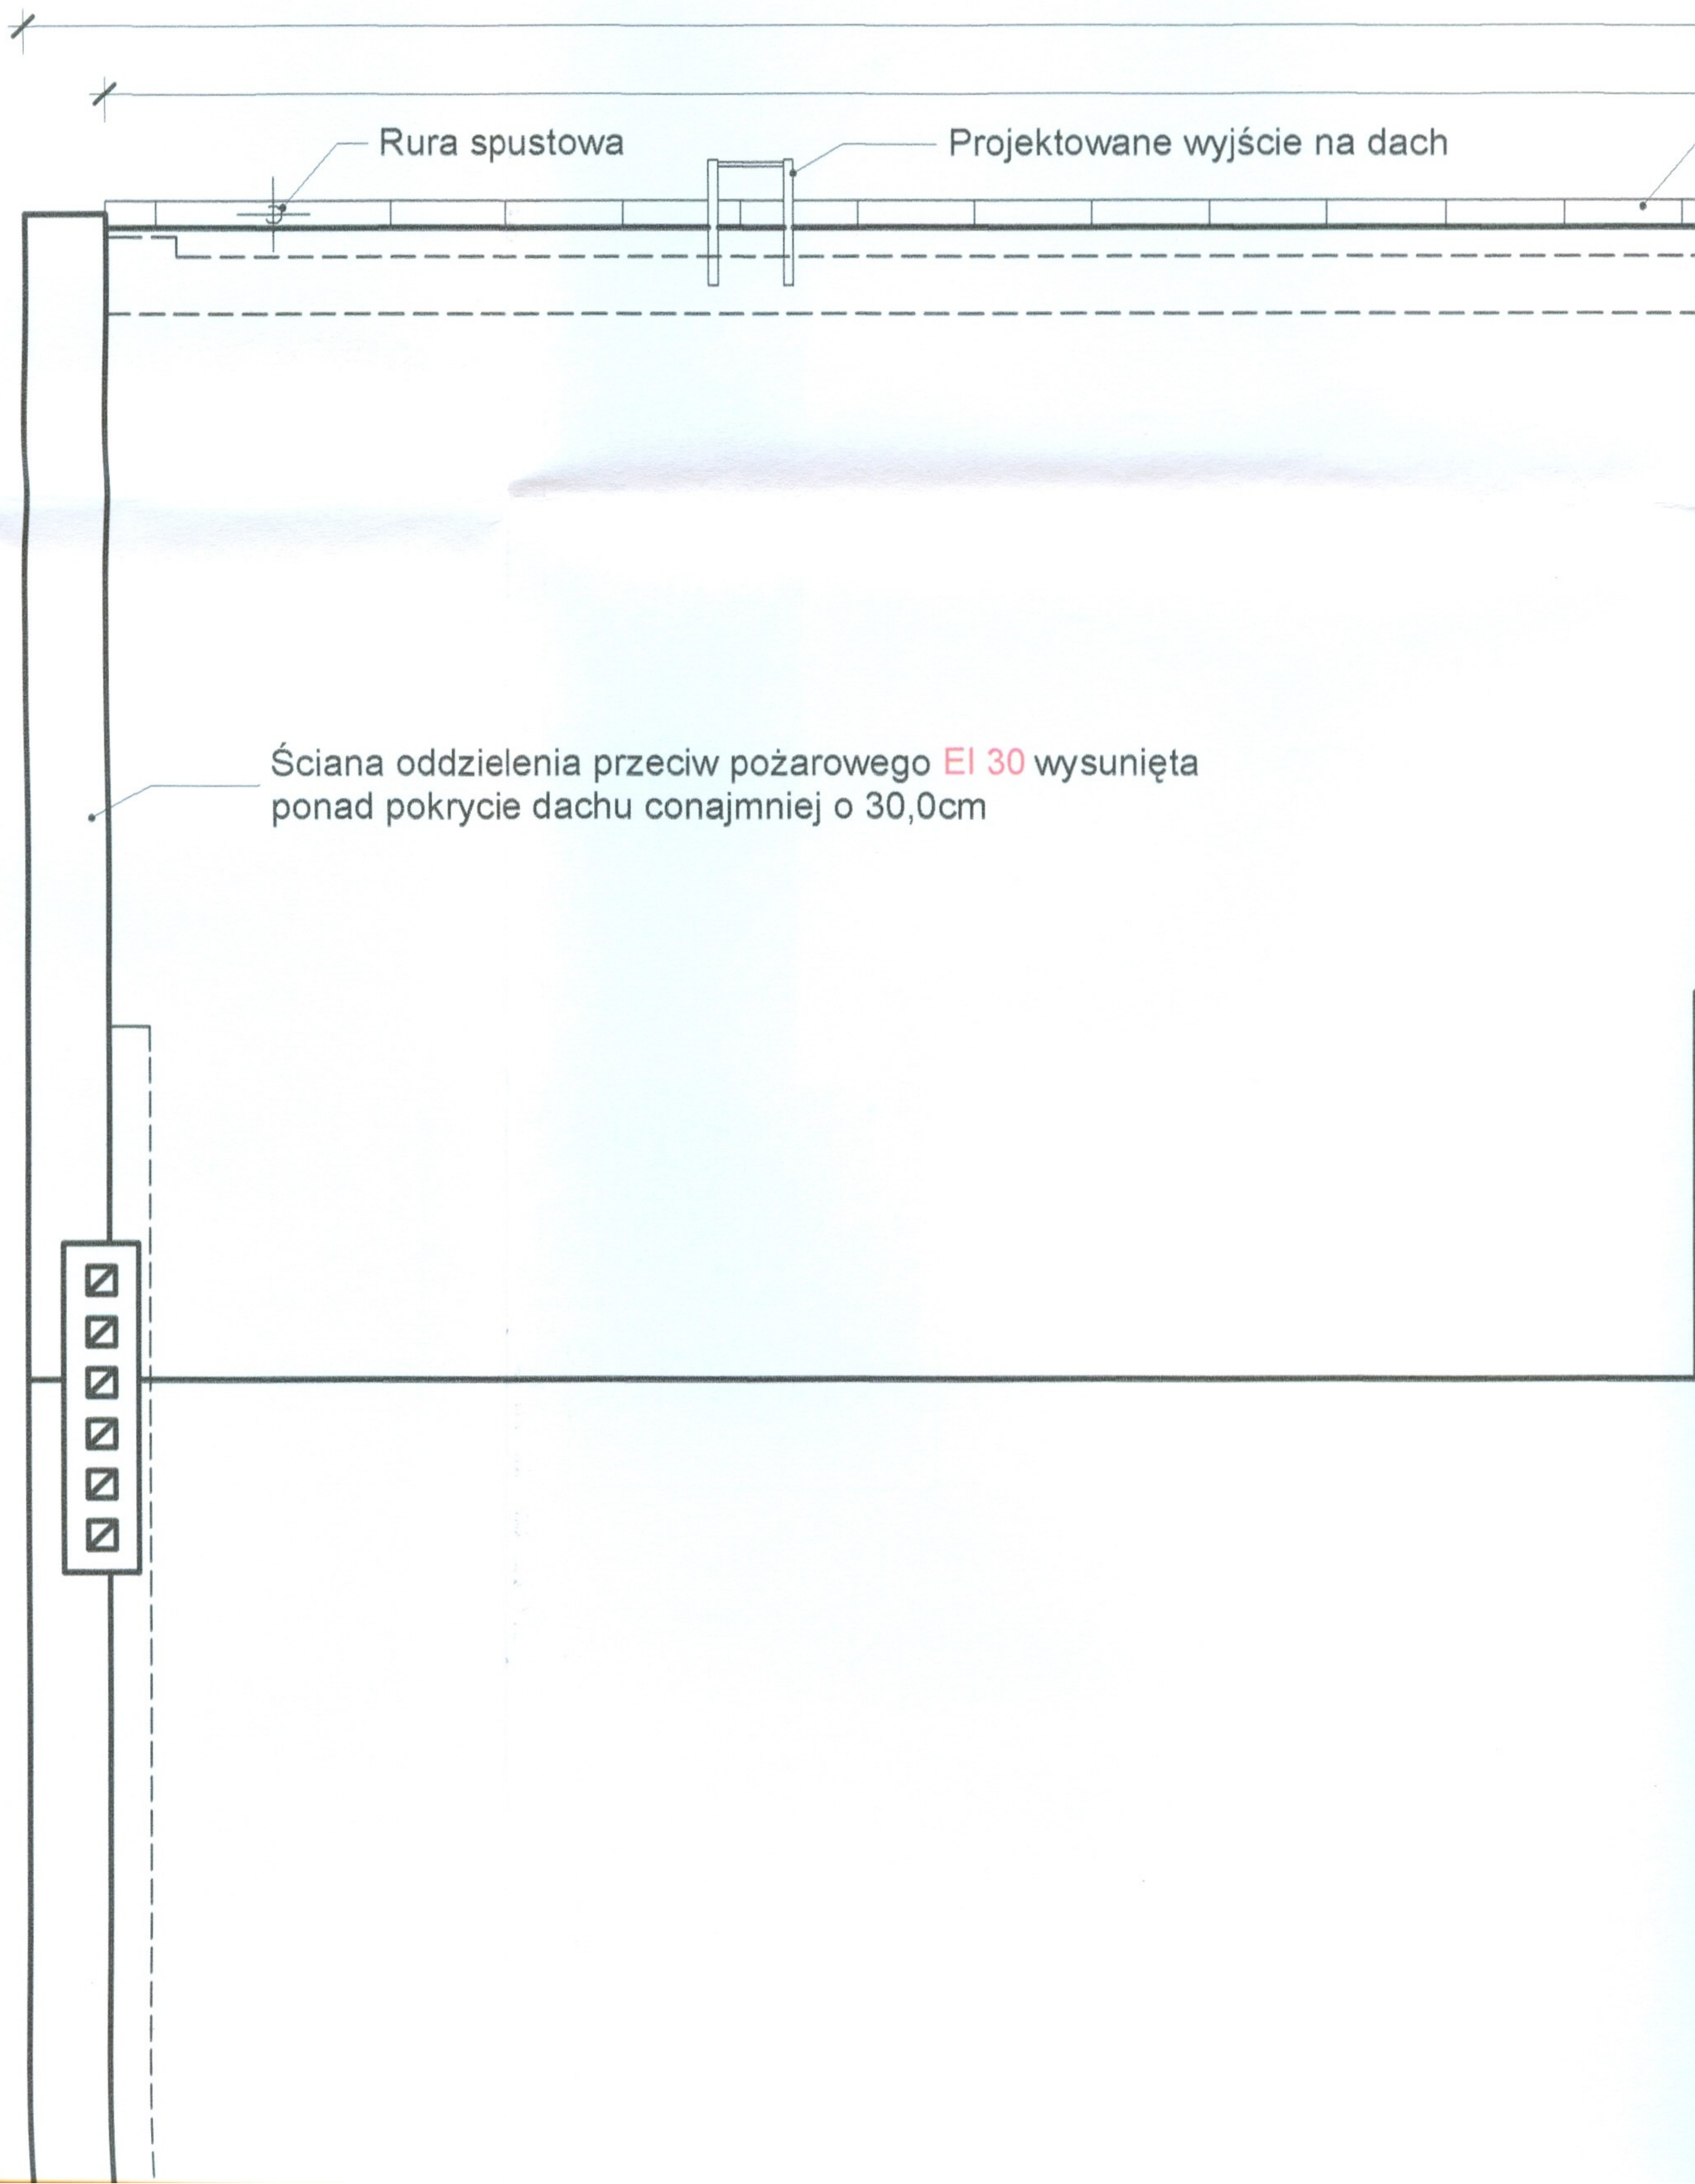

Rura spustowa

Projektowane wyjście na dach

Ściana oddzielenia przeciwpożarowego EI 30 wysunięta ponad pokrycie dachu conajmniej o 30,0cm

**a**

2 067


2 026

Rynna

27,0°=50,0%

27,0°=50,0%



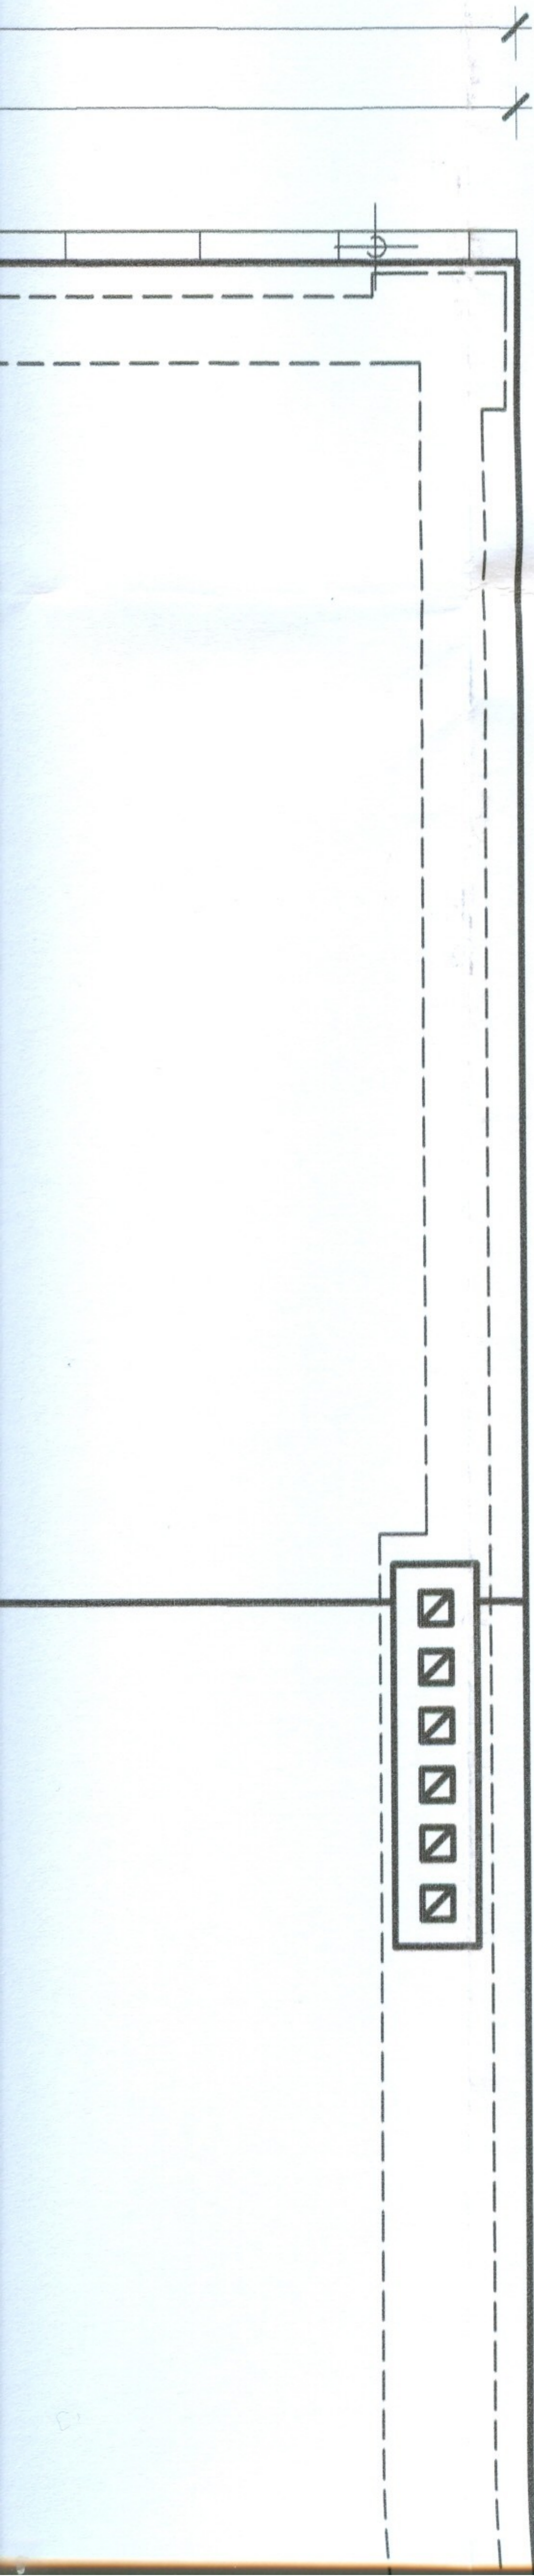


1 185

STAROSTWO POWIATOWE  
W CZESTOCHOWIE

Ściana oddzielenia przeciwpożarowego EI 30 wysunięta  
ponad pokrycie dachu conajmniej o 30,0cm

1 185

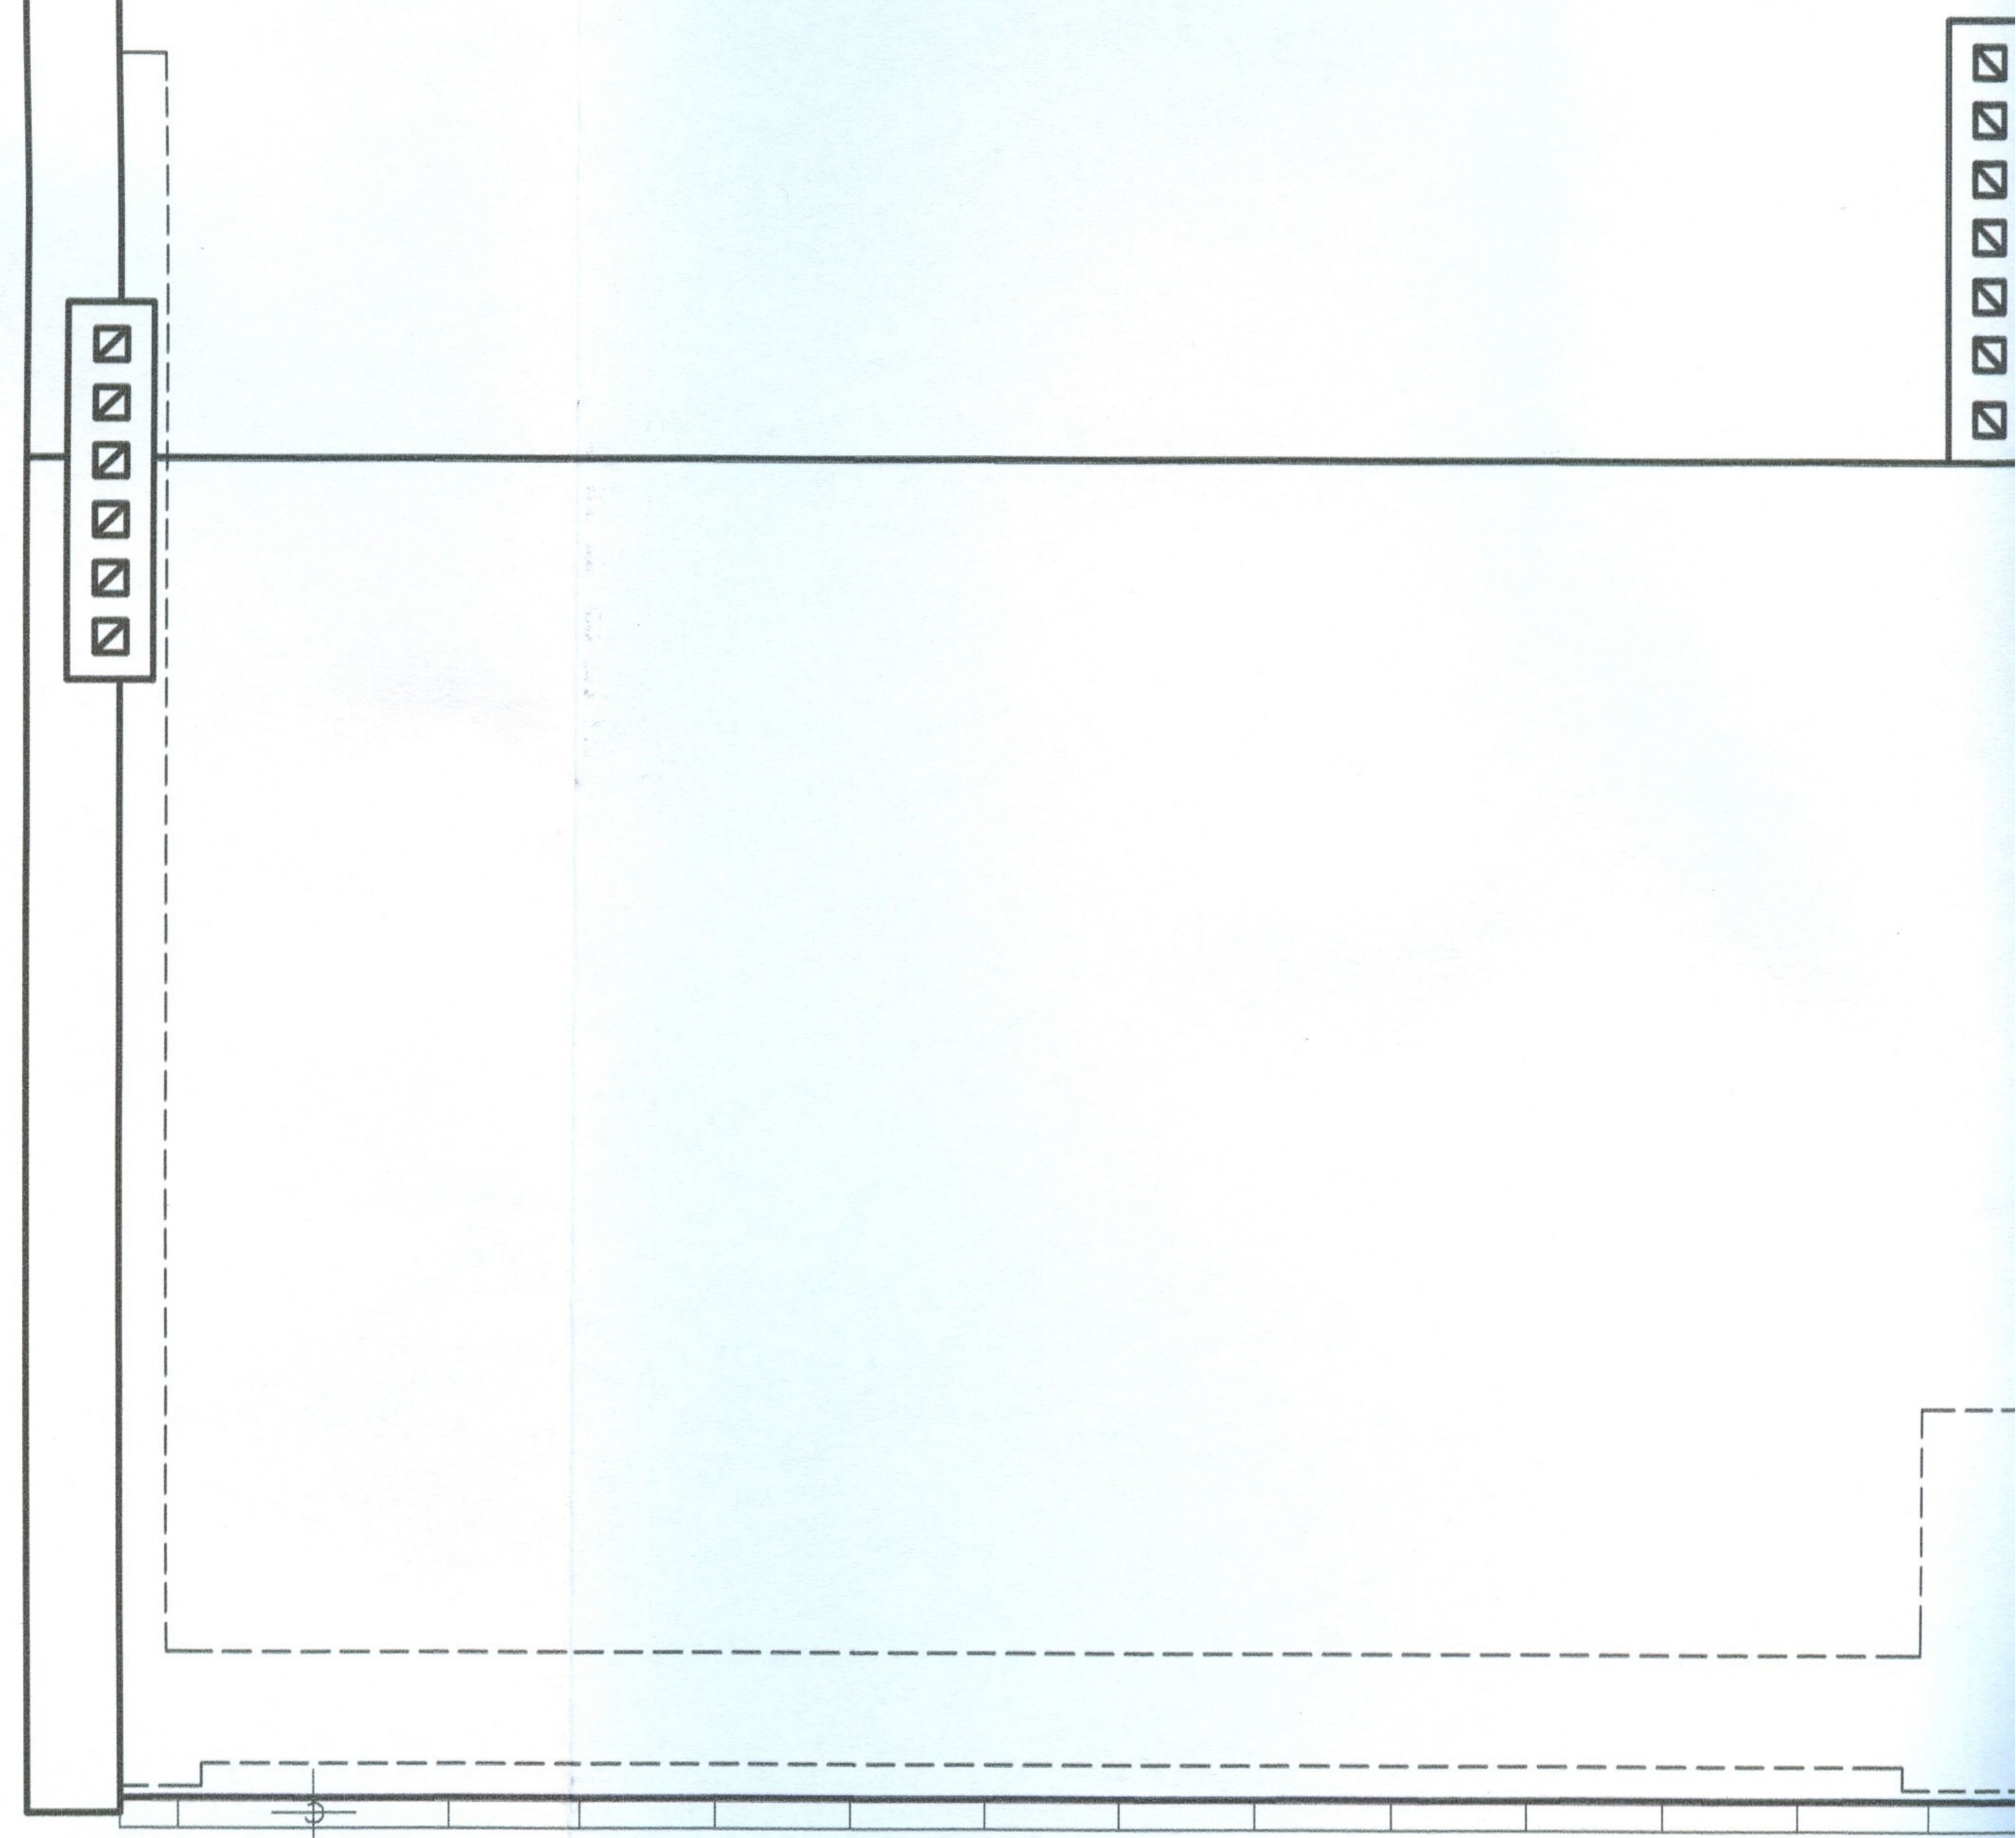


41



27,0°=50,0%



27,0°=50,0%

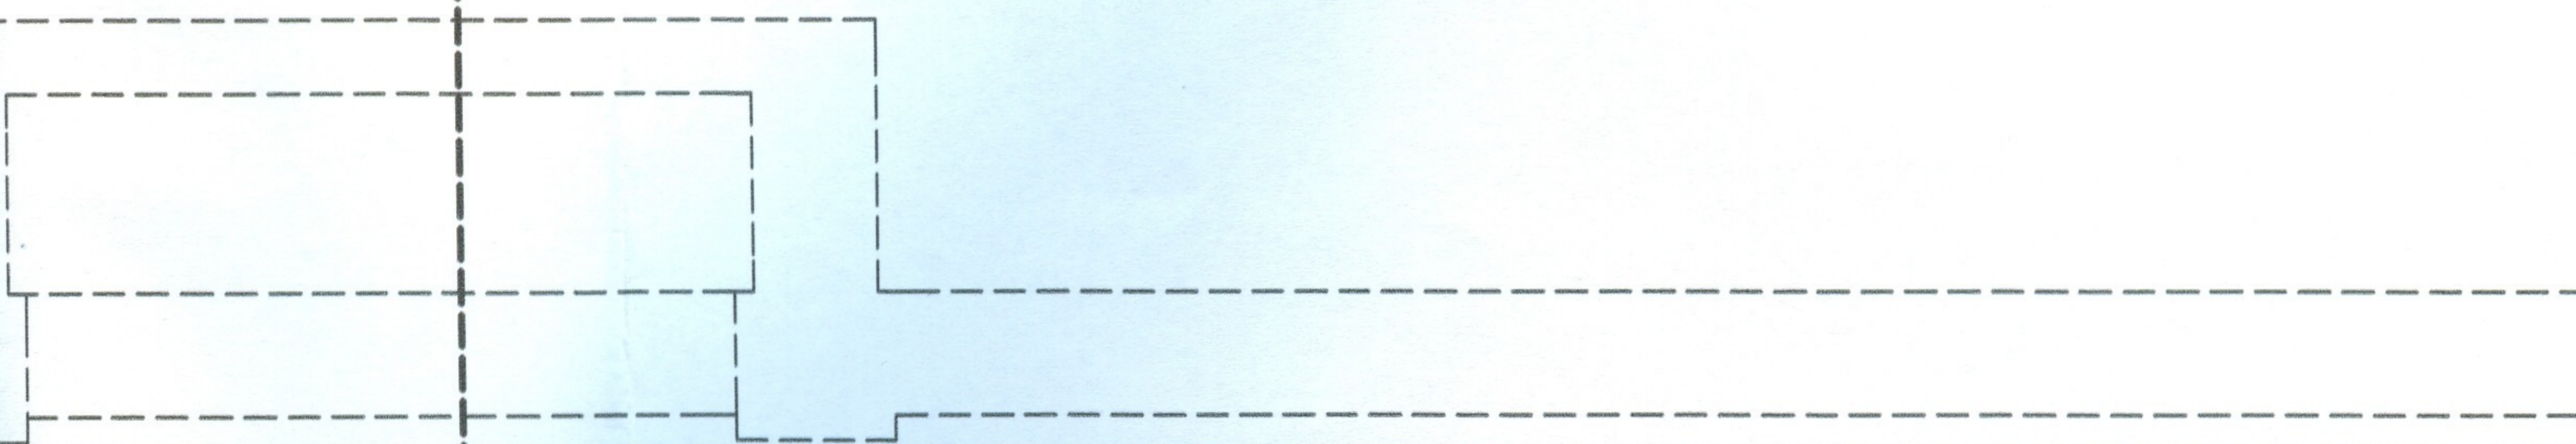


2 026

2 067

**a**





Rynna

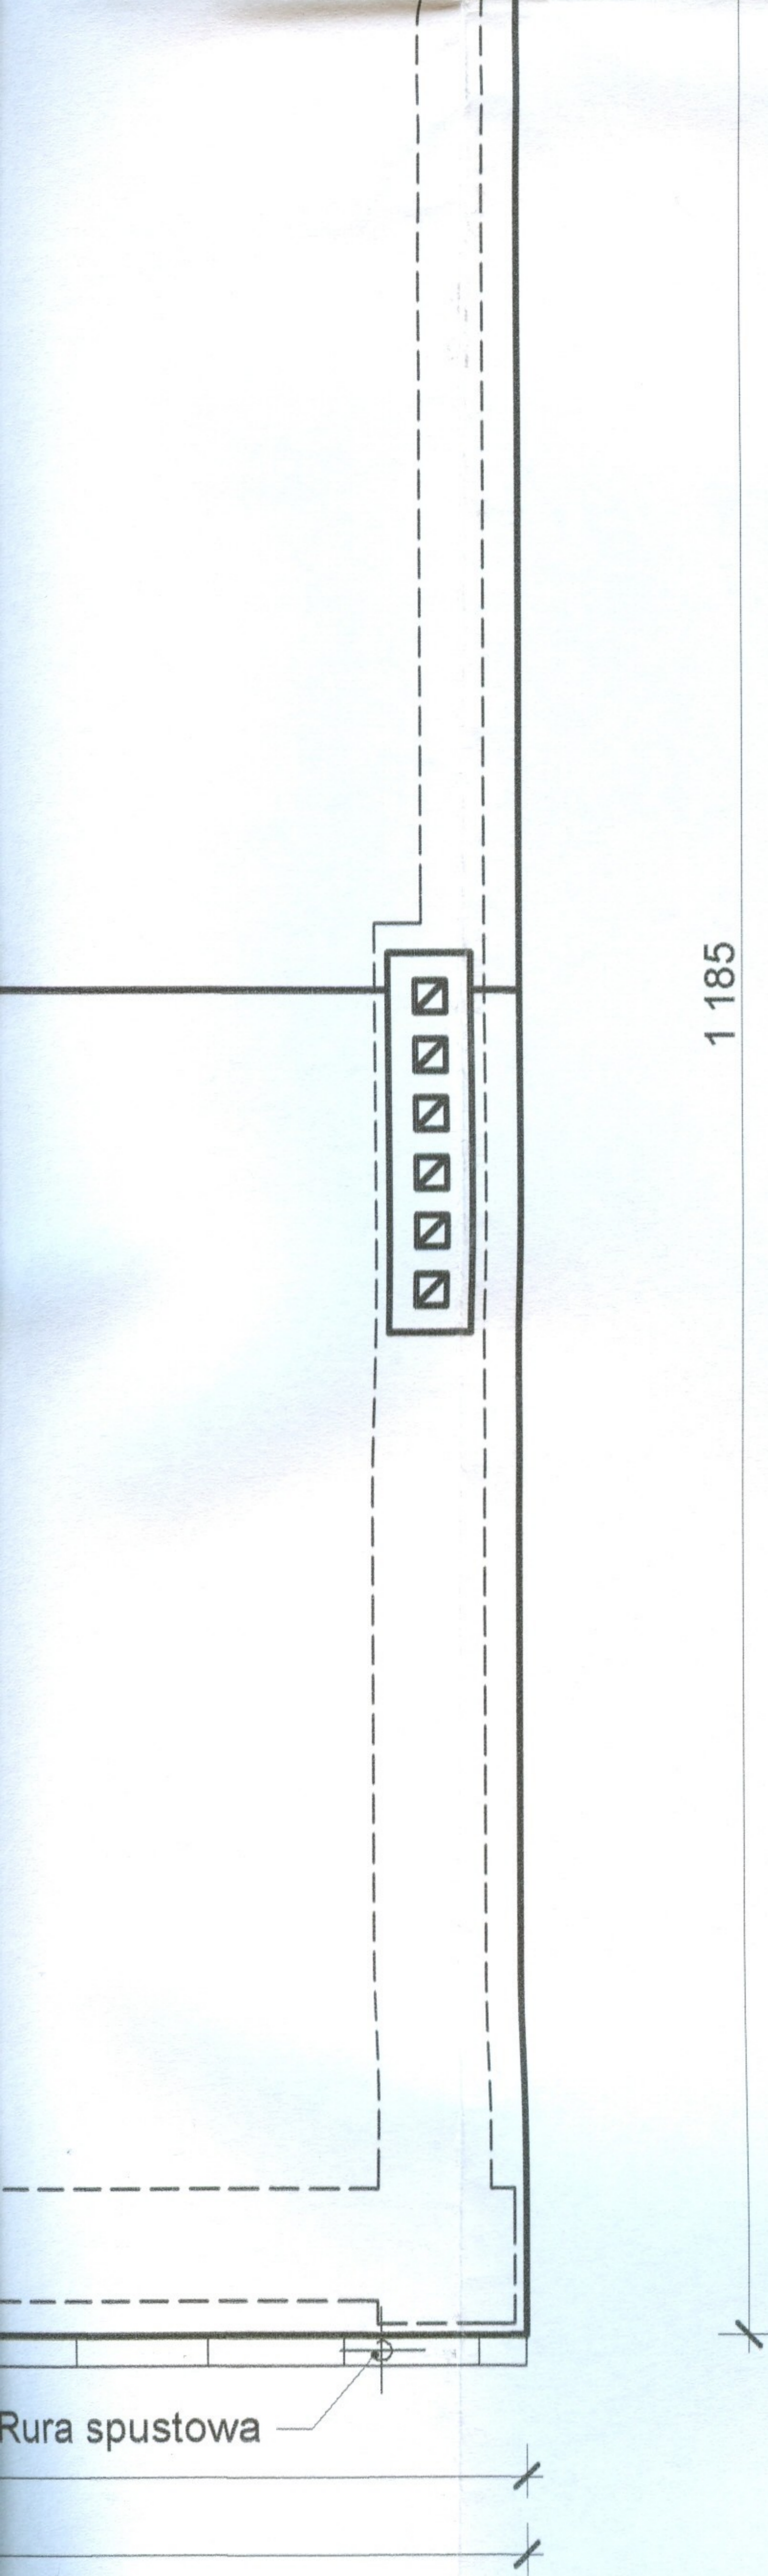Rura spustowa



STAROSTWO POWIATOWE  
W CZĘSTOCHOWIE

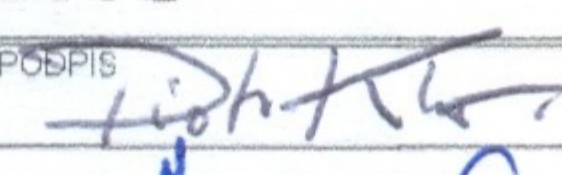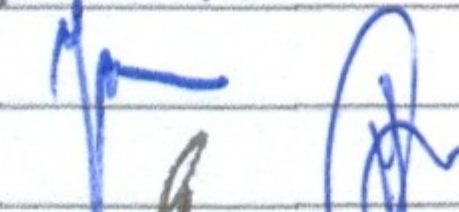ZE WZGLĘDU NA MODERNIZACYJNY CHARAKTER PRAC, WYMIARY SPRAWDZIC NA BUDOWIE

PROJEKT BUDOWLANY PRZEBUDOWY I ZMIANY SPOSOBU UŻYTKOWANIA ISTNIEJĄCEGO PRZEDSZKOLA NA POTRZEBY MUZEUM Kamienica Polska, ul. Marii Konopnickiej 189, dz nr ewid 49 k.m. 1			
PRZEDSIĘBIORSTWO USŁUGOWE <b>JAC - BUD</b> Jacek Wojtak		ZLECENIODAWCA <b>URZĄD GMINY KAMIENICA POLSKA</b>	
PROJEKT BUDOWLANY BRANŻA ARCHITEKTONICZNA		<b>RZUT DACHU</b>	SKALA <b>1:50</b>
PROJEKT 12.2008	mgr inż. arch. Piotr Klar Upr Bud. 35/08/SLOKK	POBPIŚ 	NR RYSUNKU <b>PB 3</b>
OPRACOWAŁ	inż. Jacek Wojtak Upr Bud. FT83861/80/84		
KONSTRUKCJA	inż. Jan Bissinger Upr Bud. UAN-VIII 83861/192/88		
SPRAWDZIŁ	mgr inż. arch. Sebastian Stefański Upr Bud. 22/08/SLOKK		

FOLIA PAROPRZEPUSZCZALNA
WEŁNA MINERALNA 20,0cm
FOLIA PAROIZOLACYJNA
SUFIT G-K PODWIESZONY NA STELAŻU ALUM. DO KONSTR. DACHU

660

$\angle 27,0^\circ = 50,0\%$

+9,02

268

+6,34

WYKŁADZINA PCV
POSADZKA BETONOWA 5,0cm
WEŁNA MINERALNA TWARDA
STROP WG PROJ. KONSTR.
TYNK CEM - WAP 1,5cm

300

+3,34

STROP REI 30

34

+3,00

+2,30


+2,50


300

-0,01


110

10x16,7

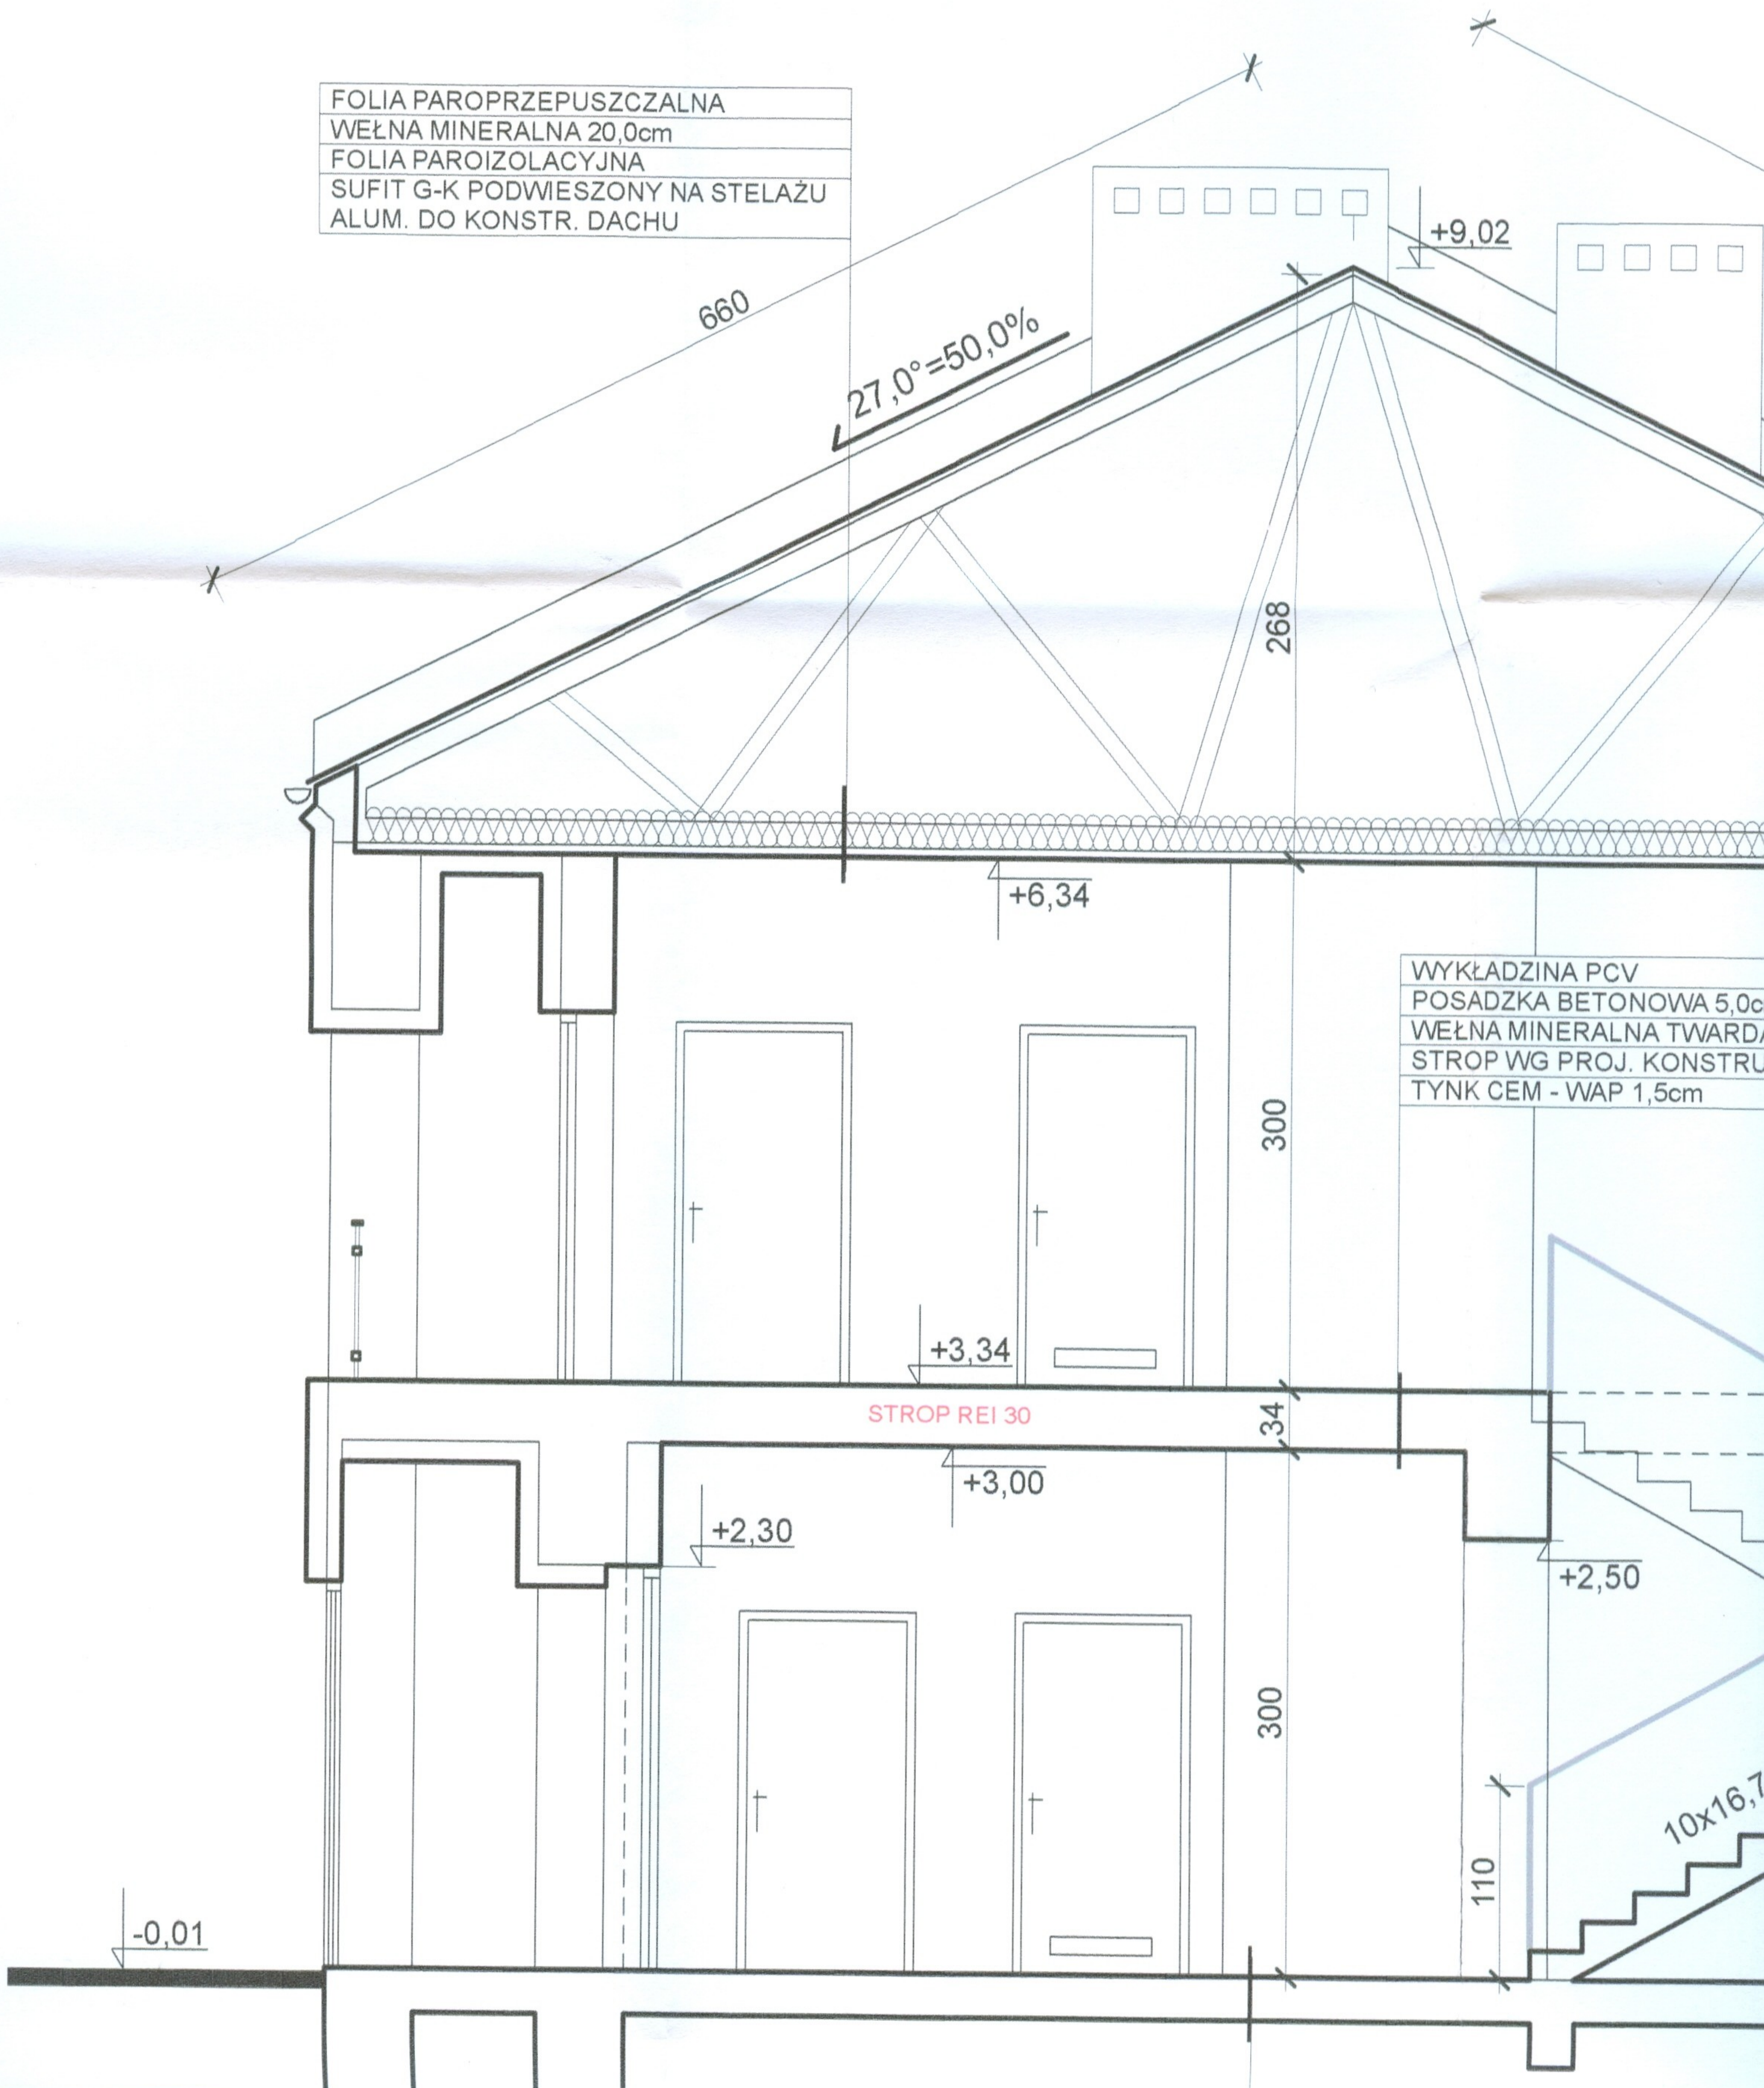

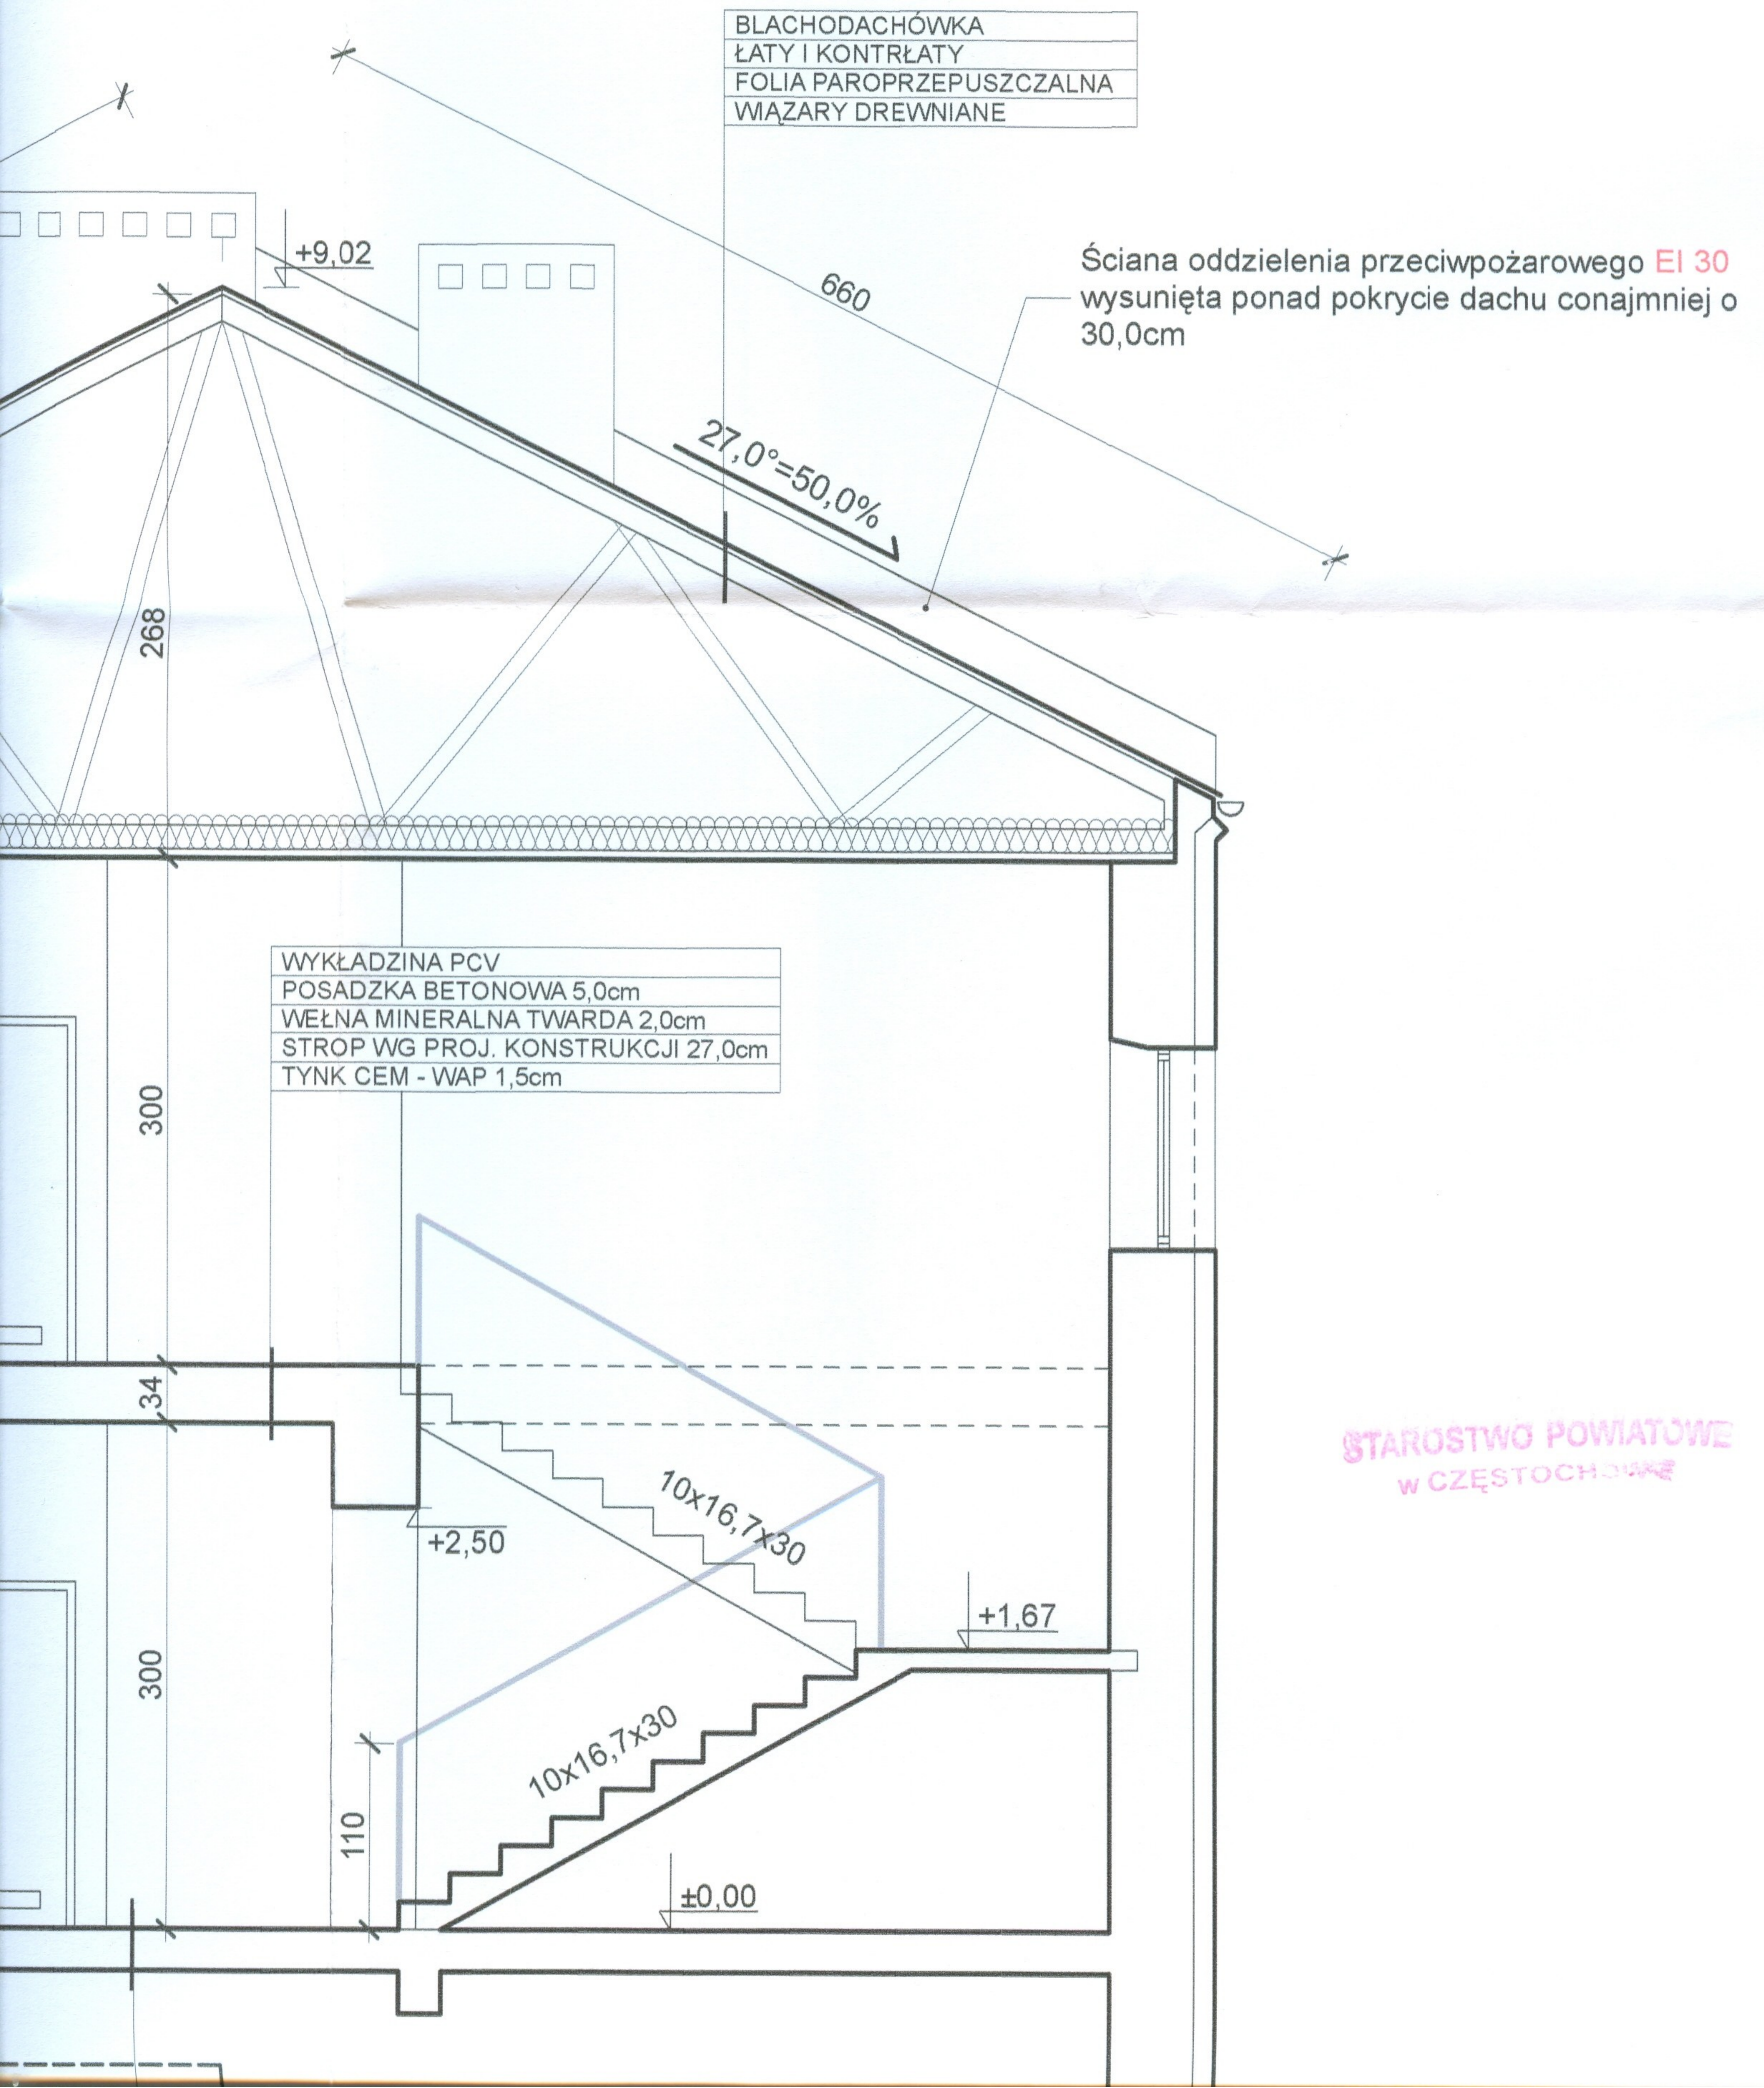


STAROSTWO POWIATOWE  
W CZĘSTOCHOWIE

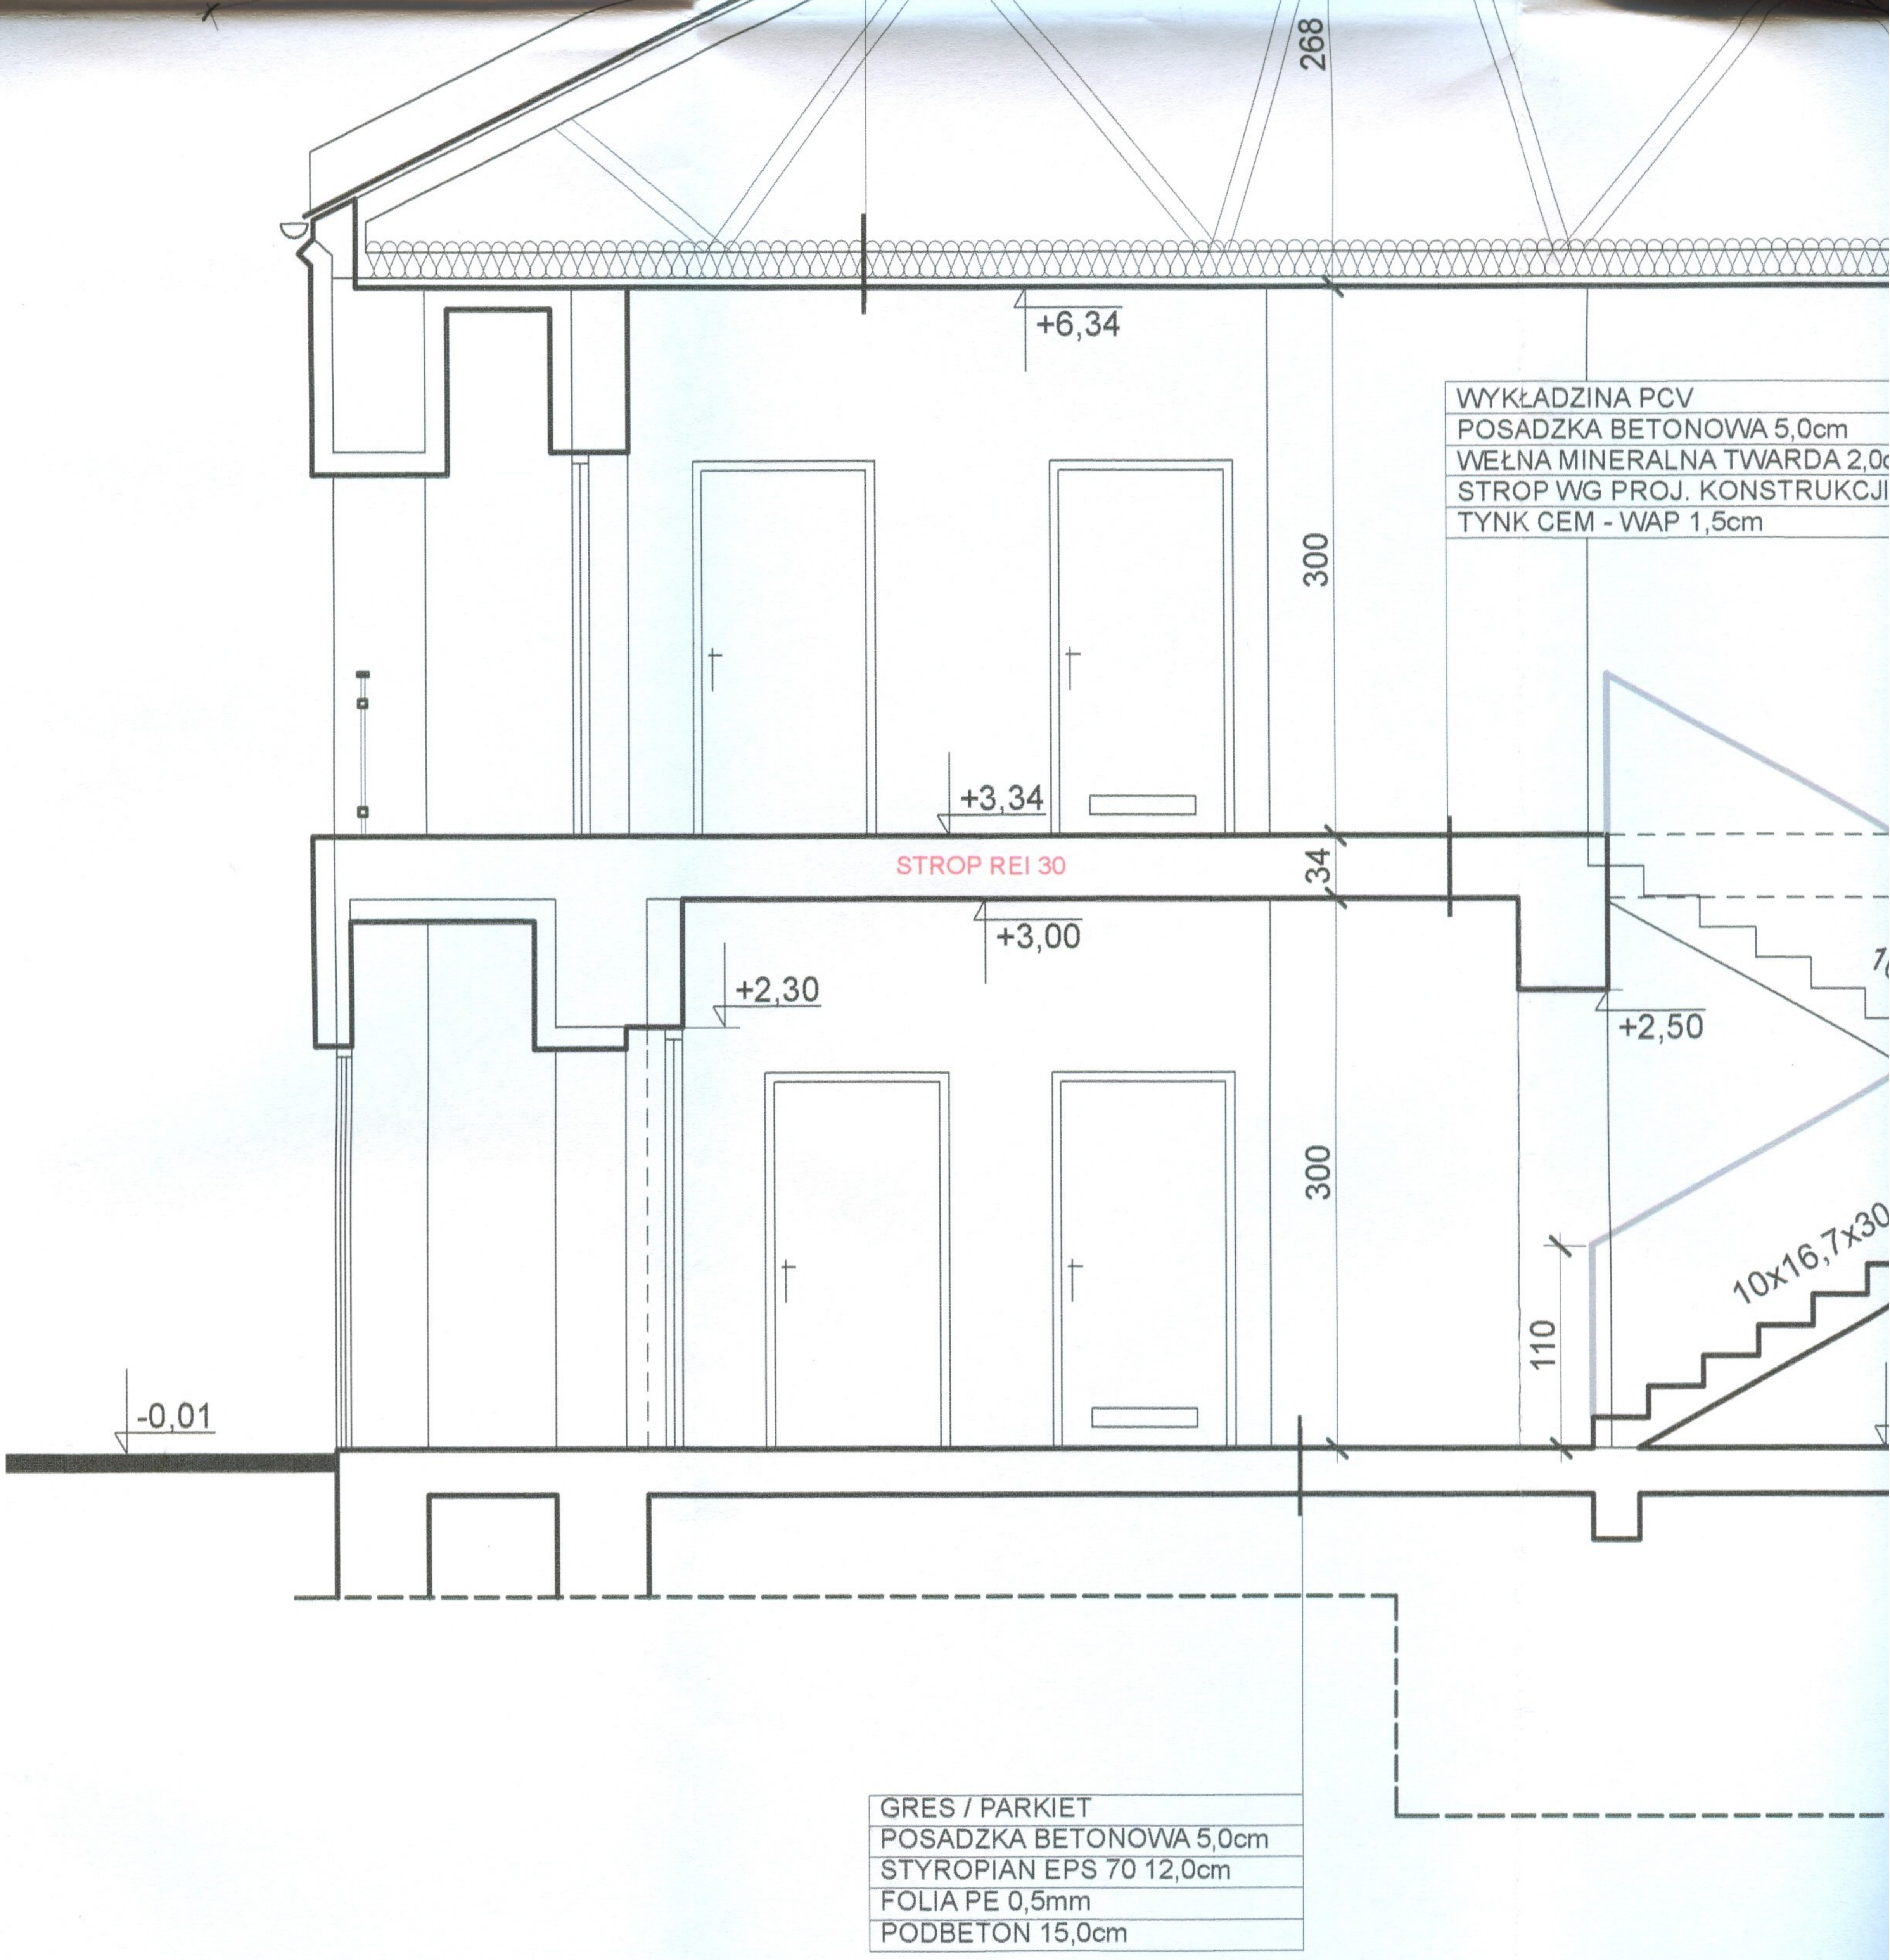

WYKŁADZINA PCV
POSADZKA BETONOWA 5,0cm
WEŁNA MINERALNA TWARDA 2,0cm
STROP WG PROJ. KONSTRUKCJI
TYNK CEM - WAP 1,5cm

GRES / PARKIET
POSADZKA BETONOWA 5,0cm
STYROPIAN EPS 70 12,0cm
FOLIA PE 0,5mm
PODBETON 15,0cm

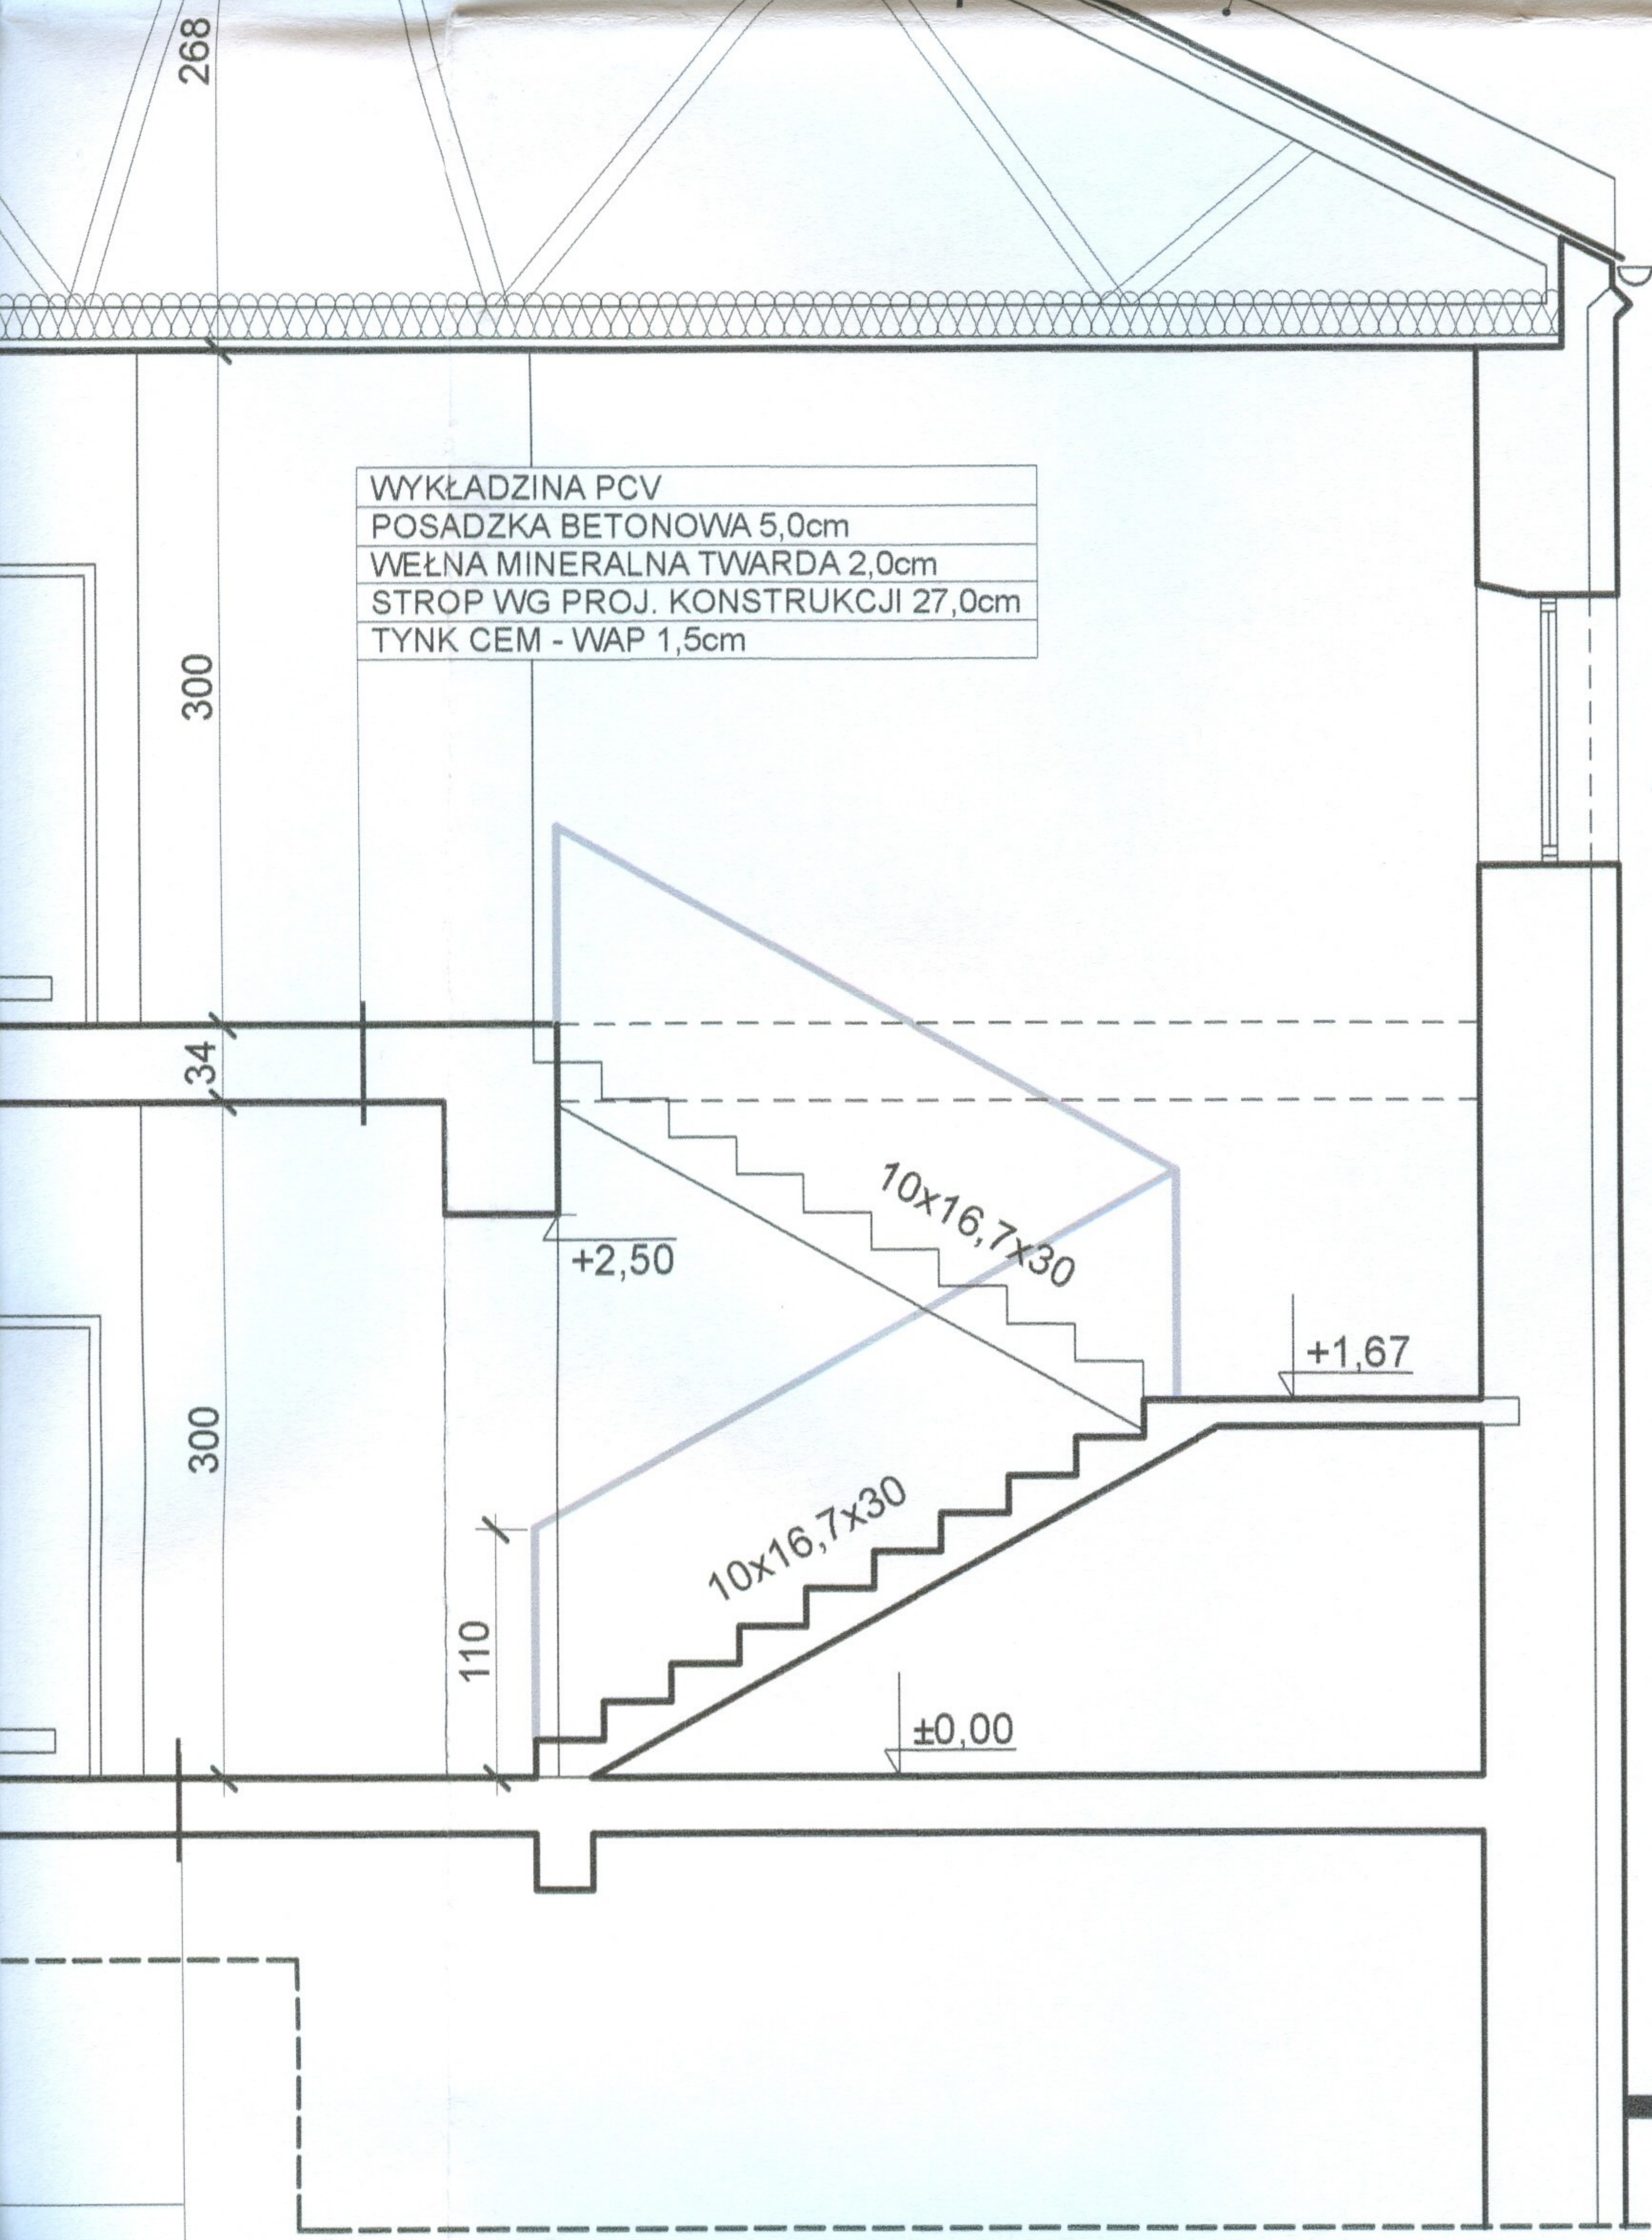

STAROSTWO POWIATOWE  
W CZĘSTOCHOWIE

POSADZKA 5,0cm
TYNK 12,0cm

ZE WZGLĘDU NA MODERNIZACYJNY CHARAKTER PRAC, WYMIARY SPRAWDZIC NA BUDOWIE

<b>PROJEKT BUDOWLANY PRZEBUDOWY I ZMIANY SPOSOBU UŻYTKOWANIA ISTNIEJĄCEGO PRZEDSZKOLA NA POTRZEBY MUZEUM</b> Kamienica Polska, ul. Marii Konopnickiej 189, dz nr ewid 49 k.m. 1			
PRZEDSIĘBIORSTWO USŁUGOWE <b>JAC - BUD</b> Jacek Wojtak		ZLECENIODAWCA <b>URZĄD GMINY KAMIENICA POLSKA</b>	
PROJEKT BUDOWLANY BRANŻA ARCHITEKTONICZNA		<b>PRZEKRÓJ A-A</b>	
		SKALA <b>1:50</b>	
PROJEKT <b>12.2008</b>	mgr inż. arch. Piotr Klar Upr Bud. 35/08/SLOKK	PECPIS <i>[Signature]</i>	NR RYSUNKU <b>PB 4</b>
OPRACOWAŁ	inż. Jacek Wojtak Upr Bud. FT83861/80/84	<i>[Signature]</i>	
KONSTRUKCJA	inż. Jan Bissinger Upr Bud. UAN-VIII 83861/192/88	<i>[Signature]</i>	
SPRAWDZIŁ	mgr inż. arch. Sebastian Stefański Upr Bud. 22/08/SLOKK	<i>[Signature]</i>	