Gm. KAMIENICA POLSKA woj. częstochowskie

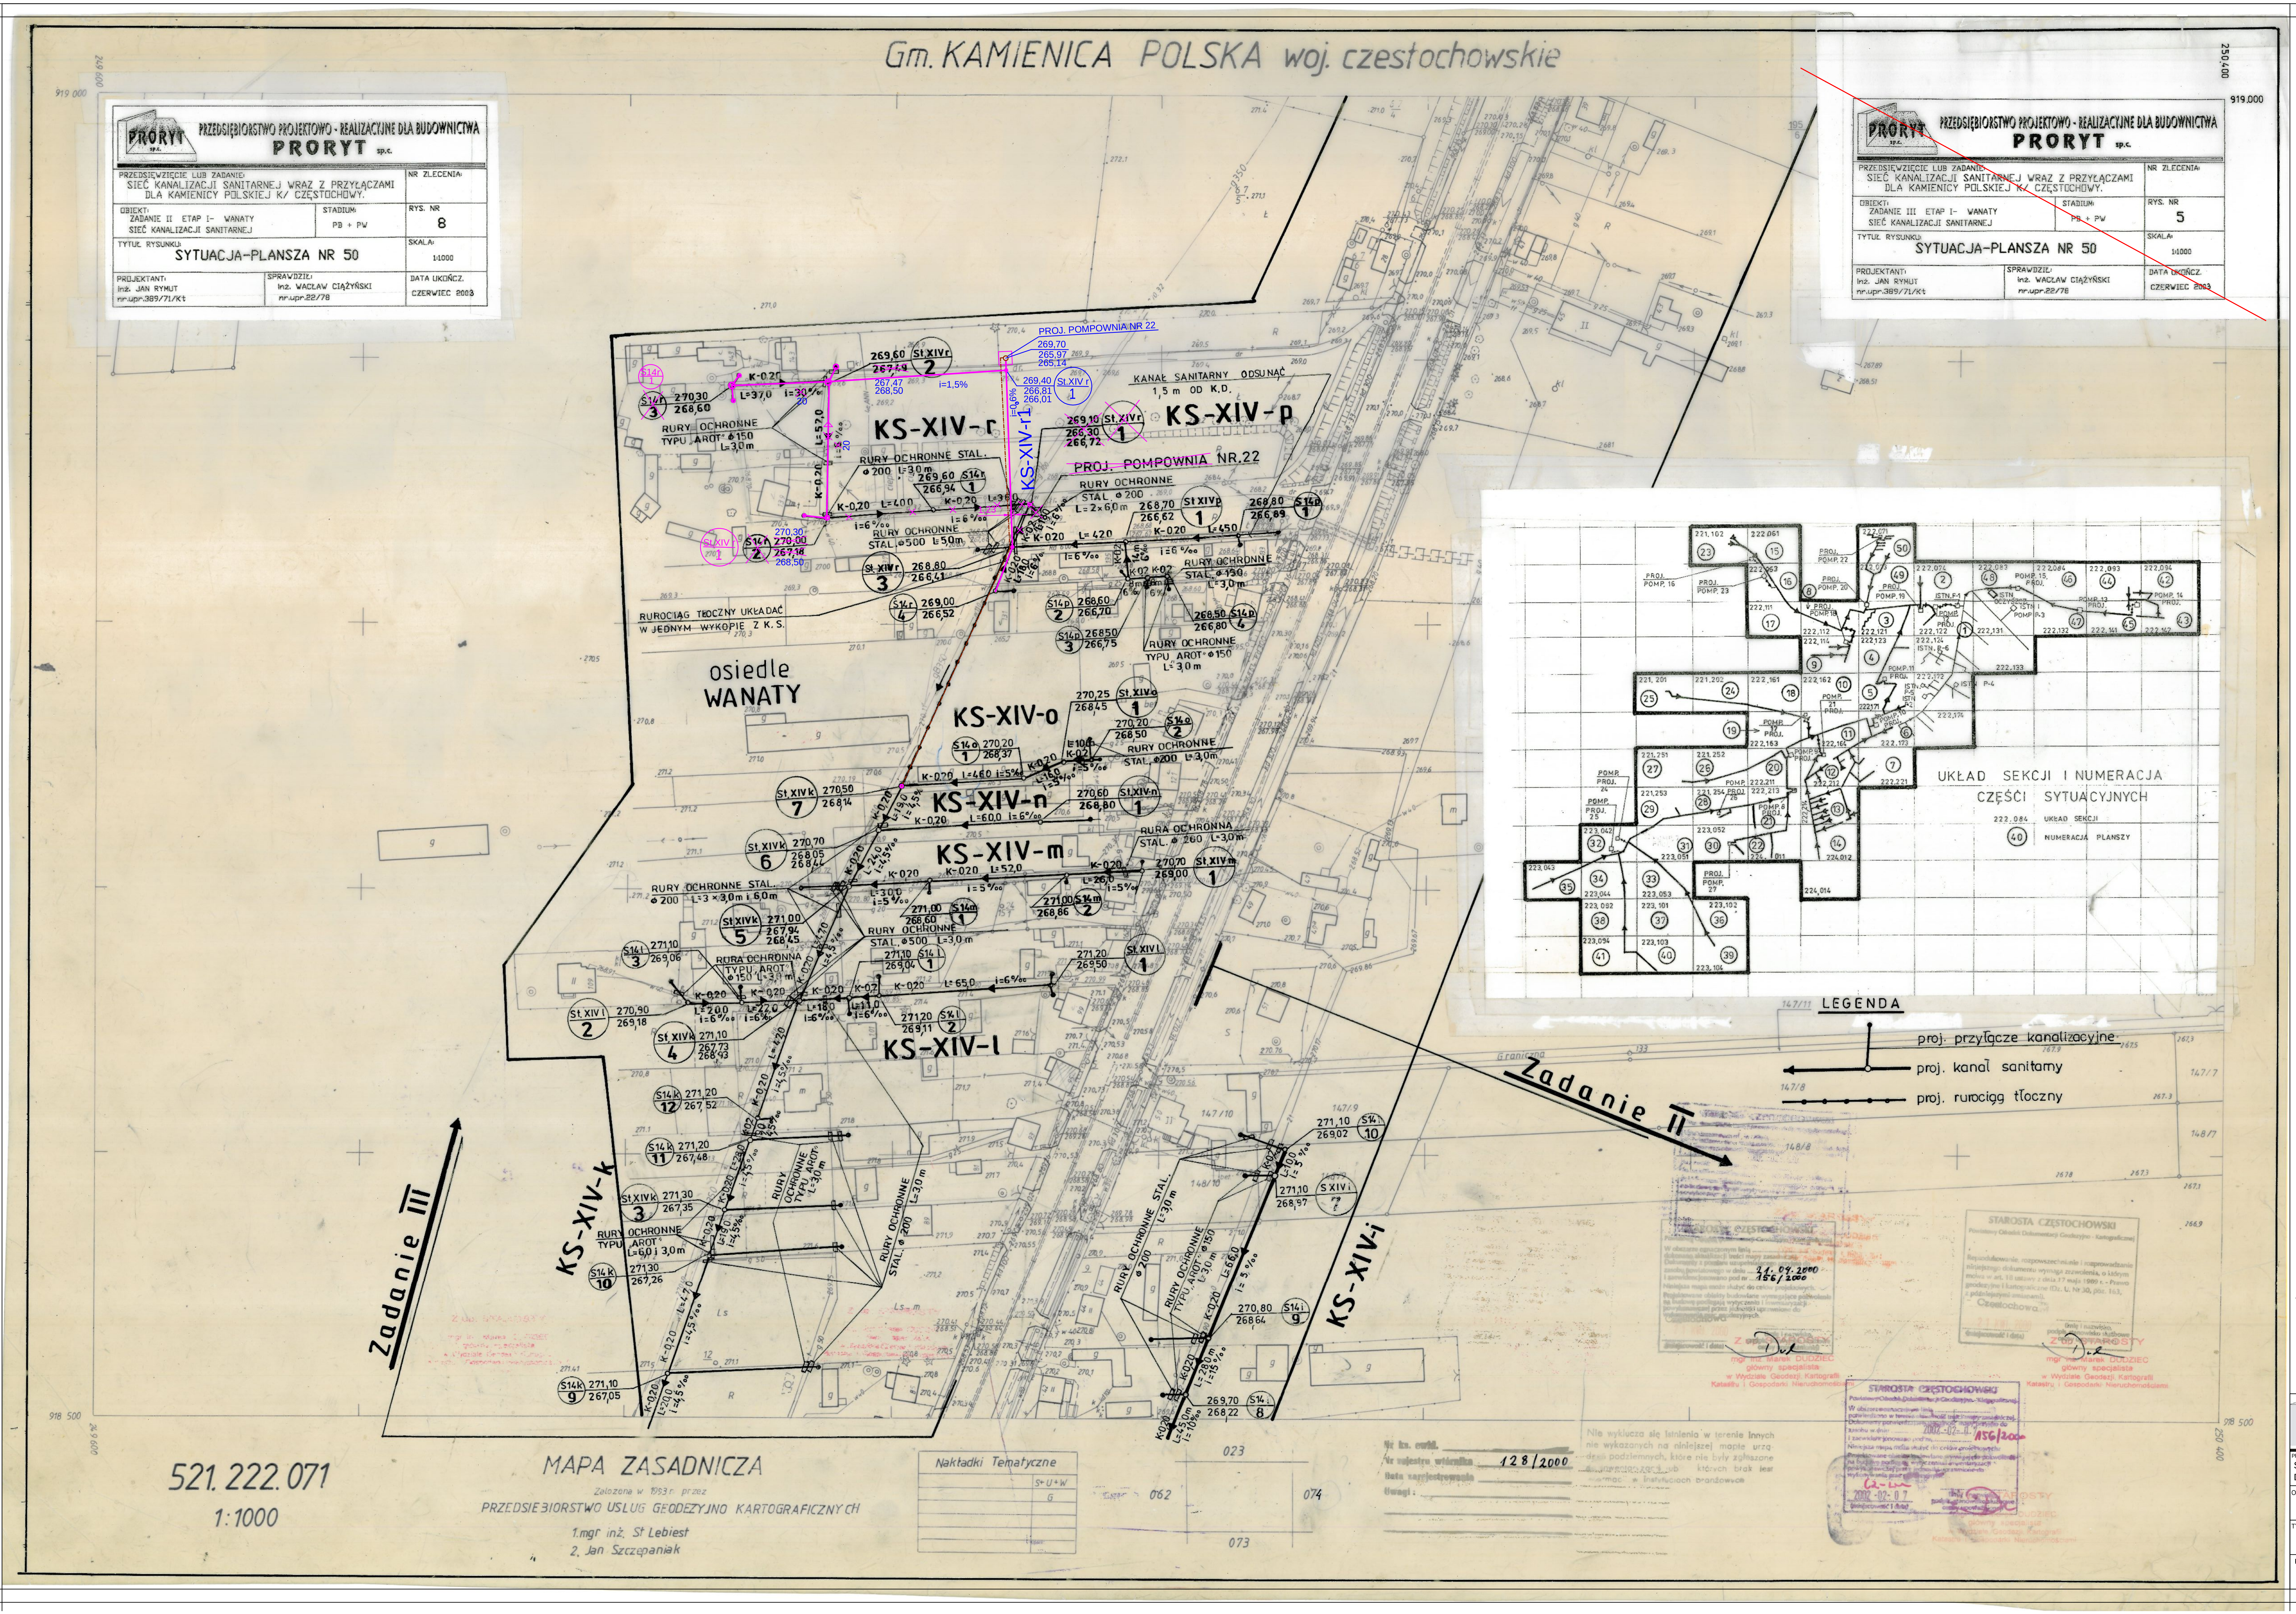

PRZEDSIĘBIORSTWO PROJEKTOWO - REALIZACYJNE DLA BUDOWNICTWA PRORYT sp.c.

PRZEDSIĘWZIĘCIE LUB ZADANIE: SIEĆ KANALIZACJI SANITARNEJ WRAZ Z PRZYŁĄCZAMI DLA KAMIENICY POLSKIEJ K/ CZĘSTOCHOWY.		NR ZLECENIA:
OBIEKT: ZADANIE II ETAP I- WANATY SIEĆ KANALIZACJI SANITARNEJ	STADIUM: PB + PW	RYS. NR 8
TYTUŁ RYSUNKU: SYTUACJA-PLANSZA NR 50		SKALA: 1:1000
PROJEKTANT: Inż. JAN RYMUT nr.upr.389/71/Kt	SPRAWDZIŁ: Inż. WACŁAW CIĄŻYŃSKI nr.upr.22/78	DATA UKOŃCZ. CZERWIEC 2003

~~PRZEDSIĘBIORSTWO PROJEKTOWO - REALIZACYJNE DLA BUDOWNICTWA PRORYT sp.c.~~

~~PRZEDSIĘWZIĘCIE LUB ZADANIE: SIEĆ KANALIZACJI SANITARNEJ WRAZ Z PRZYŁĄCZAMI DLA KAMIENICY POLSKIEJ K/ CZĘSTOCHOWY.~~		~~NR ZLECENIA:~~
~~OBIEKT: ZADANIE III ETAP I- WANATY SIEĆ KANALIZACJI SANITARNEJ~~	~~STADIUM: PB + PW~~	~~RYS. NR 5~~
~~TYTUŁ RYSUNKU: SYTUACJA-PLANSZA NR 50~~		~~SKALA: 1:1000~~
~~PROJEKTANT: Inż. JAN RYMUT nr.upr.389/71/Kt~~	~~SPRAWDZIŁ: Inż. WACŁAW CIĄŻYŃSKI nr.upr.22/78~~	~~DATA UKOŃCZ. CZERWIEC 2003~~

LEGENDA

- proj. przyłącze kanalizacyjne
- proj. kanał sanitarny
- proj. rurociąg tłoczny

521.222.071
1:1000

MAPA ZASADNICZA

Założona w 1993 r. przez
PRZEDSIĘBIORSTWO USŁUG GEODEZYJNO KARTOGRAFICZNYCH
1. mgr inż. St Lebiest
2. Jan Szczepaniak

Nakładki Tematyczne	
	S+U+W
	G

Nr ks. ewid.
Nr rejestru wtórnika 128/2000
Data zarejestrowania
Uwagi:

Nie wyklucza się istnienia w terenie innych nie wykazanych na niniejszej mapie urządzeń podziemnych, które nie były zgłaszane do inwentaryzacji lub których brak jest informacji w instytucjach branżowych

STAROSTA CZĘSTOCHOWSKI
Powiatowy Ośrodek Dokumentacji Geodezyjno - Kartograficznej
W obszarze oznaczonym linią ... dokonano aktualizacji treści mapy zasadniczej. Dokumenty z pomiaru uzupełniającego przyjęto do zasobu powiatowego w dniu 21.04.2000 i zaewidencjonowano pod nr 156/2000
Niniejsza mapa może służyć do celów projektowych.
Projektowane obiekty budowlane wymagające pozwolenia na budowę podlegają wytyczeniu i inwentaryzacji powykonawczej przez jednostki uprawnione do wykonywania prac geodezyjnych.
Częstochowa 21 KWI 2000
(miejscowość i data) (imię i nazwisko, podpis, stanowisko służbowe osoby upoważnionej)
Z up. STAROSTY
mgr inż. Marek DUDZIEC
główny specjalista
w Wydziale Geodezji, Kartografii Katastru i Gospodarki Nieruchomościami

STAROSTA CZĘSTOCHOWSKI
Powiatowy Ośrodek Dokumentacji Geodezyjno - Kartograficznej
Reprodukowanie, rozpowszechnianie i rozprowadzanie niniejszego dokumentu wymaga zezwolenia, o którym mowa w art. 18 ustawy z dnia 17 maja 1989 r. - Prawo geodezyjne i kartograficzne (Dz. U. Nr 30, poz. 163, z późniejszymi zmianami).
Częstochowa 21 KWI 2000
(miejscowość i data) (imię i nazwisko, podpis, stanowisko służbowe osoby upoważnionej)
Z up. STAROSTY
mgr inż. Marek DUDZIEC
główny specjalista
w Wydziale Geodezji, Kartografii Katastru i Gospodarki Nieruchomościami

STAROSTA CZĘSTOCHOWSKI
Powiatowy Ośrodek Dokumentacji Geodezyjno - Kartograficznej
W obszarze oznaczonym linią ... potwierdzono w terenie aktualność treści mapy zasadniczej. Dokumenty potwierdzające aktualność mapy przyjęto do zasobu w dniu 2002-02-07 i zaewidencjonowano pod nr 156/2000
Niniejsza mapa może służyć do celów projektowych.
Projektowane obiekty budowlane wymagające pozwolenia na budowę podlegają wytyczeniu i inwentaryzacji powykonawczej przez jednostki uprawnione do wykonywania prac geodezyjnych.
2002-02-07
(miejscowość i data) (imię i nazwisko, podpis, stanowisko służbowe osoby upoważnionej)
Z up. STAROSTY
mgr inż. Marek DUDZIEC
główny specjalista
w Wydziale Geodezji, Kartografii Katastru i Gospodarki Nieruchomościami

Zmiana 1 :

1. Rys. niniejszy zastępuje rys nr 5 z projektu podstawowego z 2003r
2. Zmieniono lokalizację pompowni nr 22 i układ kanałów KS-XIV-r
3. Sytuacja szczegółowa układu kanałów w rejonie P22 patrz rys. nr28

PRZEDSIĘBIORSTWO PROJEKTOWO - REALIZACYJNE PRORYT

PRZEDSIĘWZIĘCIE LUB ZADANIE: SIEĆ KANALIZACJI SANITARNEJ WRAZ Z PRZYŁĄCZAMI DLA KAMIENICY POLSKIEJ K/ CZESTOCHOWY			NR ZLECENIA:
OBIEKT: ZADANIE III ETAP I - WANATY SIEĆ KANALIZACJI SANITARNEJ		STADIUM: PB + PW NADZÓR AUTORSKI	RYS. NR 5 / Z
TYTUŁ RYSUNKU: SYTUACJA - PLANSZA NR 50			SKALA: 1:1000
PROJEKTANT: inż. JAN RYMUT nr upr. 389/71/Kt	OPRACOWAŁ: inż. PIOTR RYMUT	SPRAWDZIŁ: mgr inż. URSZULA GROBERT nr upr. 296/69	DATA UKOŃCZ. STYCZEŃ 2018