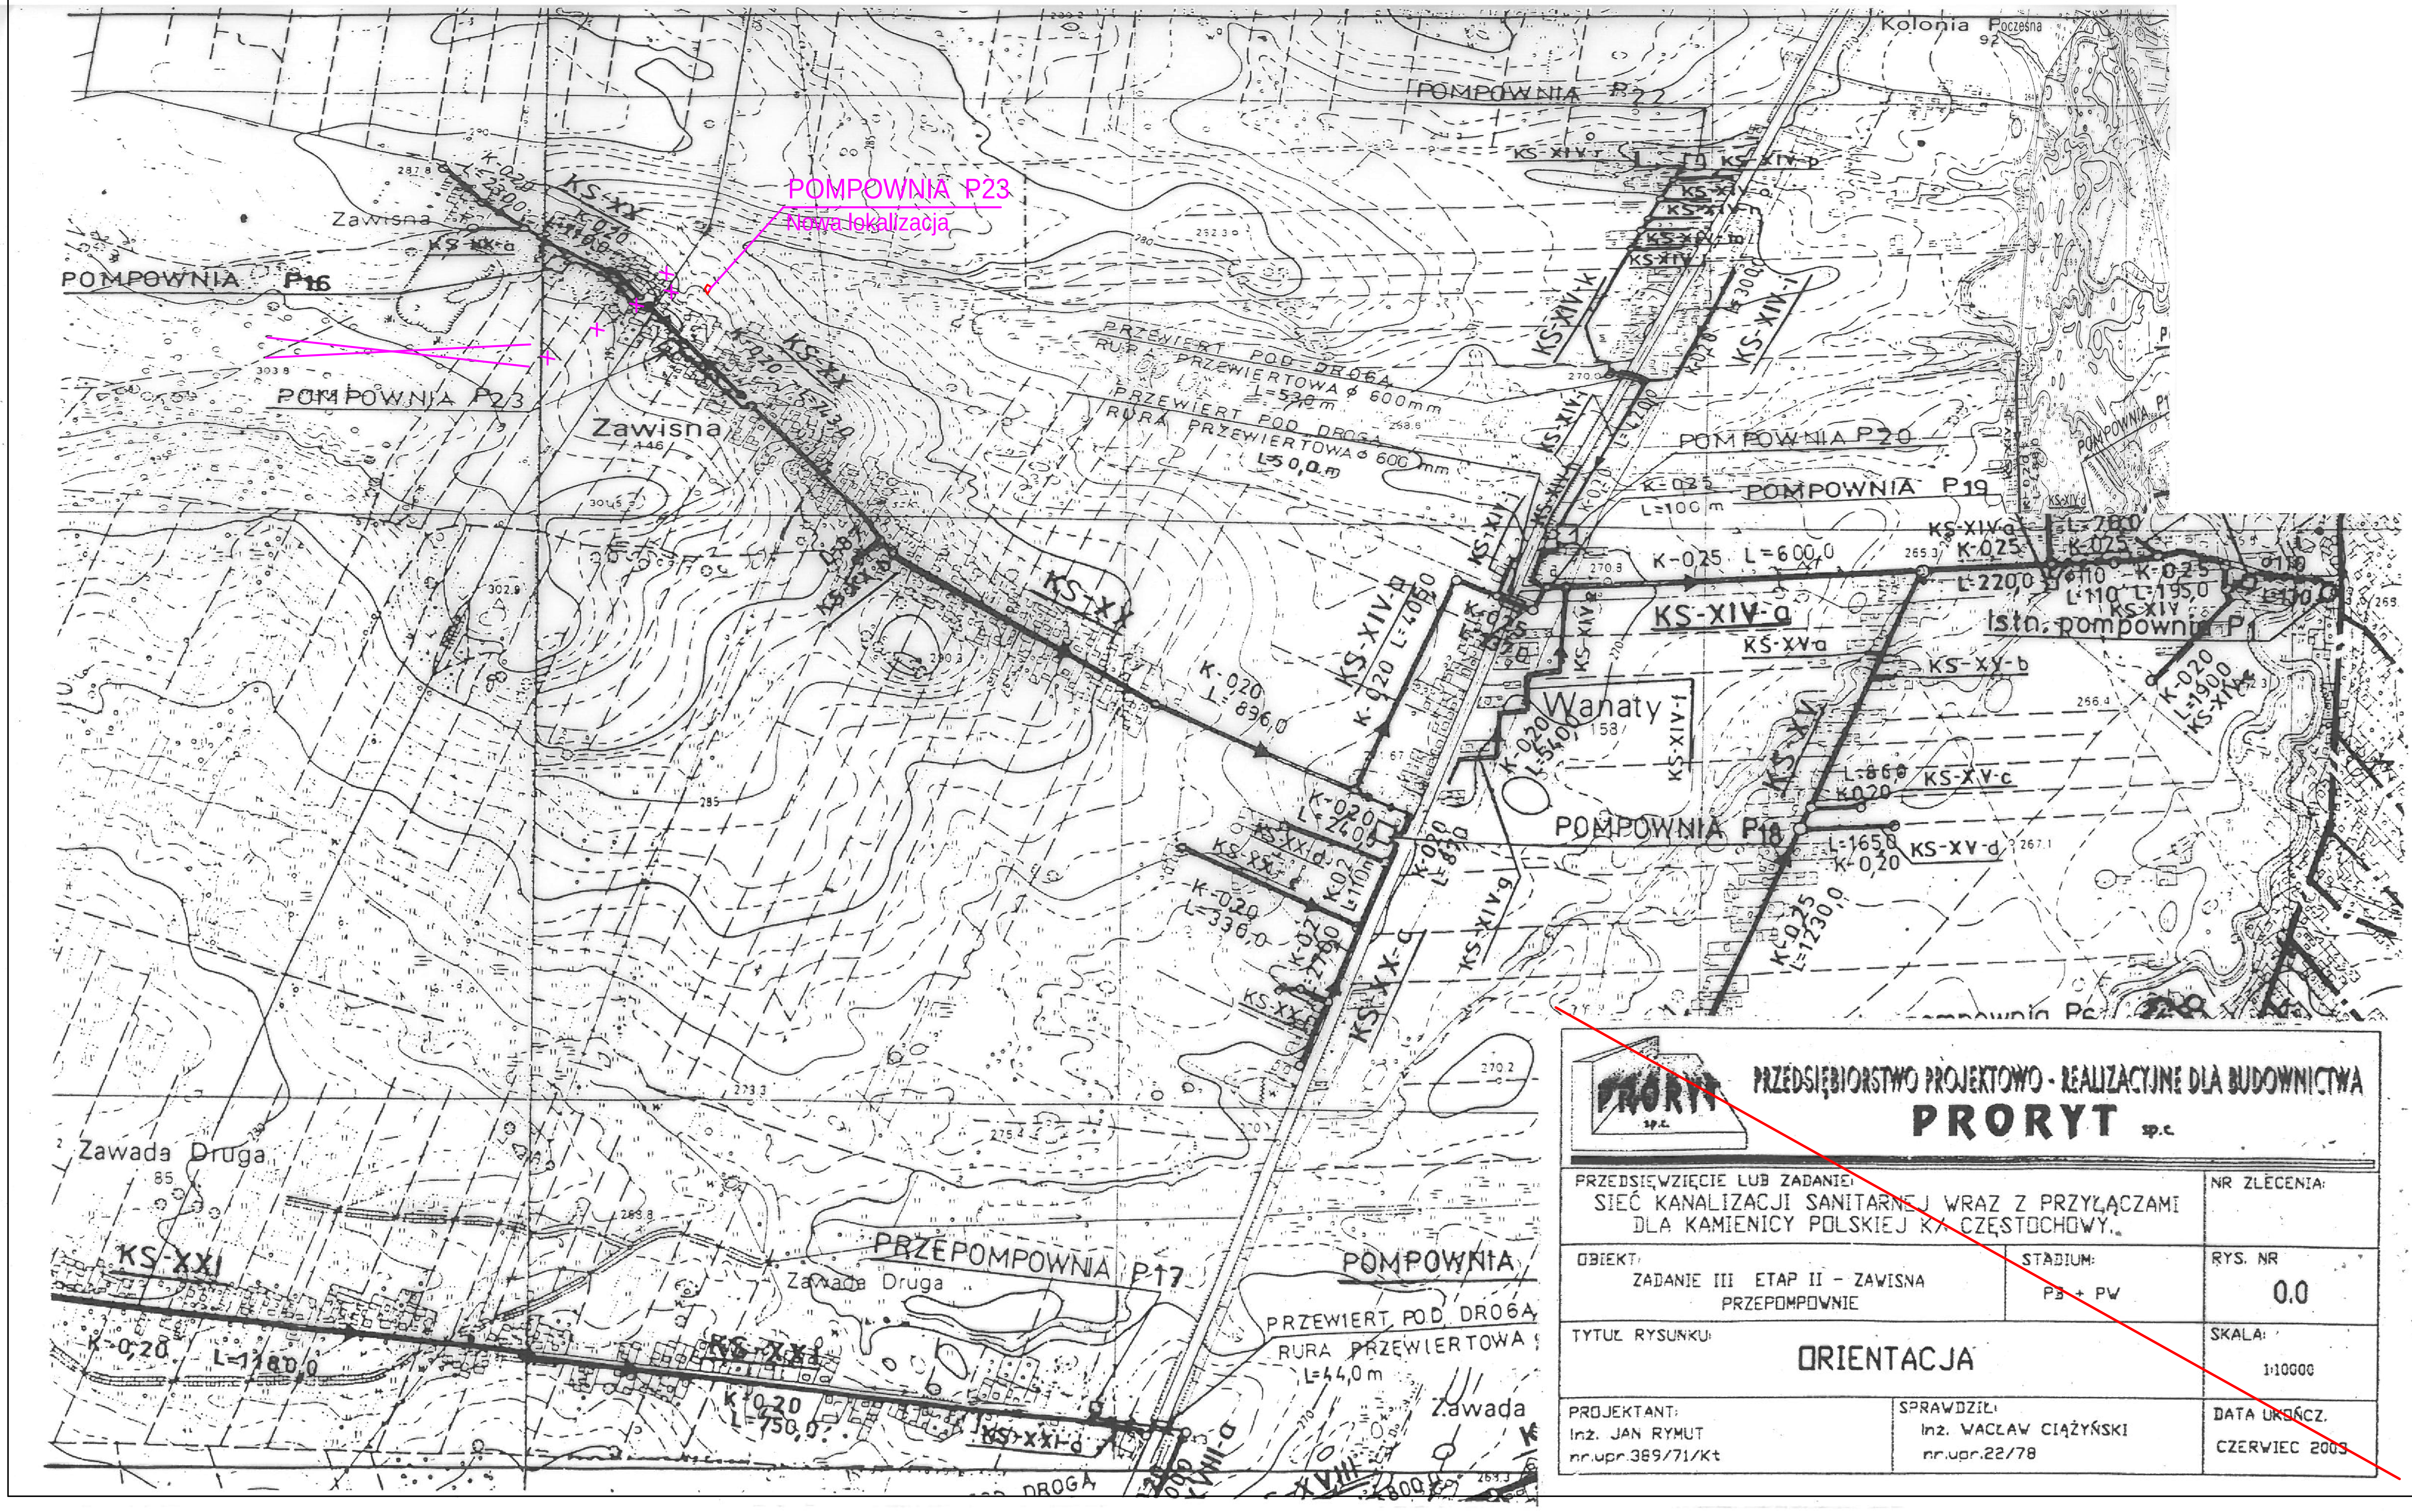

PRZEDSIĘBIORSTWO PROJEKTOWO - REALIZACYJNE DLA BUDOWNICTWA
PRORYT sp.c.

PRZEDSIĘWZIĘCIE LUB ZADANIE: SIEĆ KANALIZACJI SANITARNEJ WRAZ Z PRZYŁĄCZAMI DLA KAMIENICY POLSKIEJ K/ CZĘSTOCHOWY.	NR ZLECENIA:
OBIEKT: ZADANIE III ETAP II - ZAWISNA PRZEPOMPOWNIE	STADIUM: PB + PW
	RYS. NR 0.0
TYTUŁ RYSUNKU: ORIENTACJA	SKALA: 1:10000
PROJEKTANT: Inż. JAN RYMUT nr.upr.389/71/Kt	SPRAWDZIŁ: Inż. WACŁAW CIĄŻYŃSKI nr.upr.22/78
DATA UKOŃCZ. CZERWIEC 2003	

Zmiana 1 :

1. Rys. niniejszy zastępuje rys nr 0.0 z projektu podstawowego z 2003r

PRZEDSIĘBIORSTWO PROJEKTOWO - REALIZACYJNE
PRORYT

PRZEDSIŇWZIŇCIE LUB ZADANIE: SIEĹ KANALIZACJI SANITARNEJ WRAZ Z PRZYĞ CZAMI DLA KAMIENICY POLSKIEJ K/ CZESTOCHOWY			NR ZLECENIA:
OBIEKT: ZADANIE III ETAP II - ZAWISNA PRZEPOMPOWNIE		STADIUM: PB + PW NADZÓR AUTORSKI	RYS. NR 0.0/Z
TYTUĞRYSUNKU: ORIENTACJA			SKALA: 1:10000
PROJEKTANT: inŨ JAN RYMUT nr upr. 389/71/Kt	OPRACOWAĞ inŨ PIOTR RYMUT	SPRAWDZIĞ mgr inŨ URSZULA GROBERT nr upr. 296/69	DATA UKOőCZ. STYCZEő 2018